


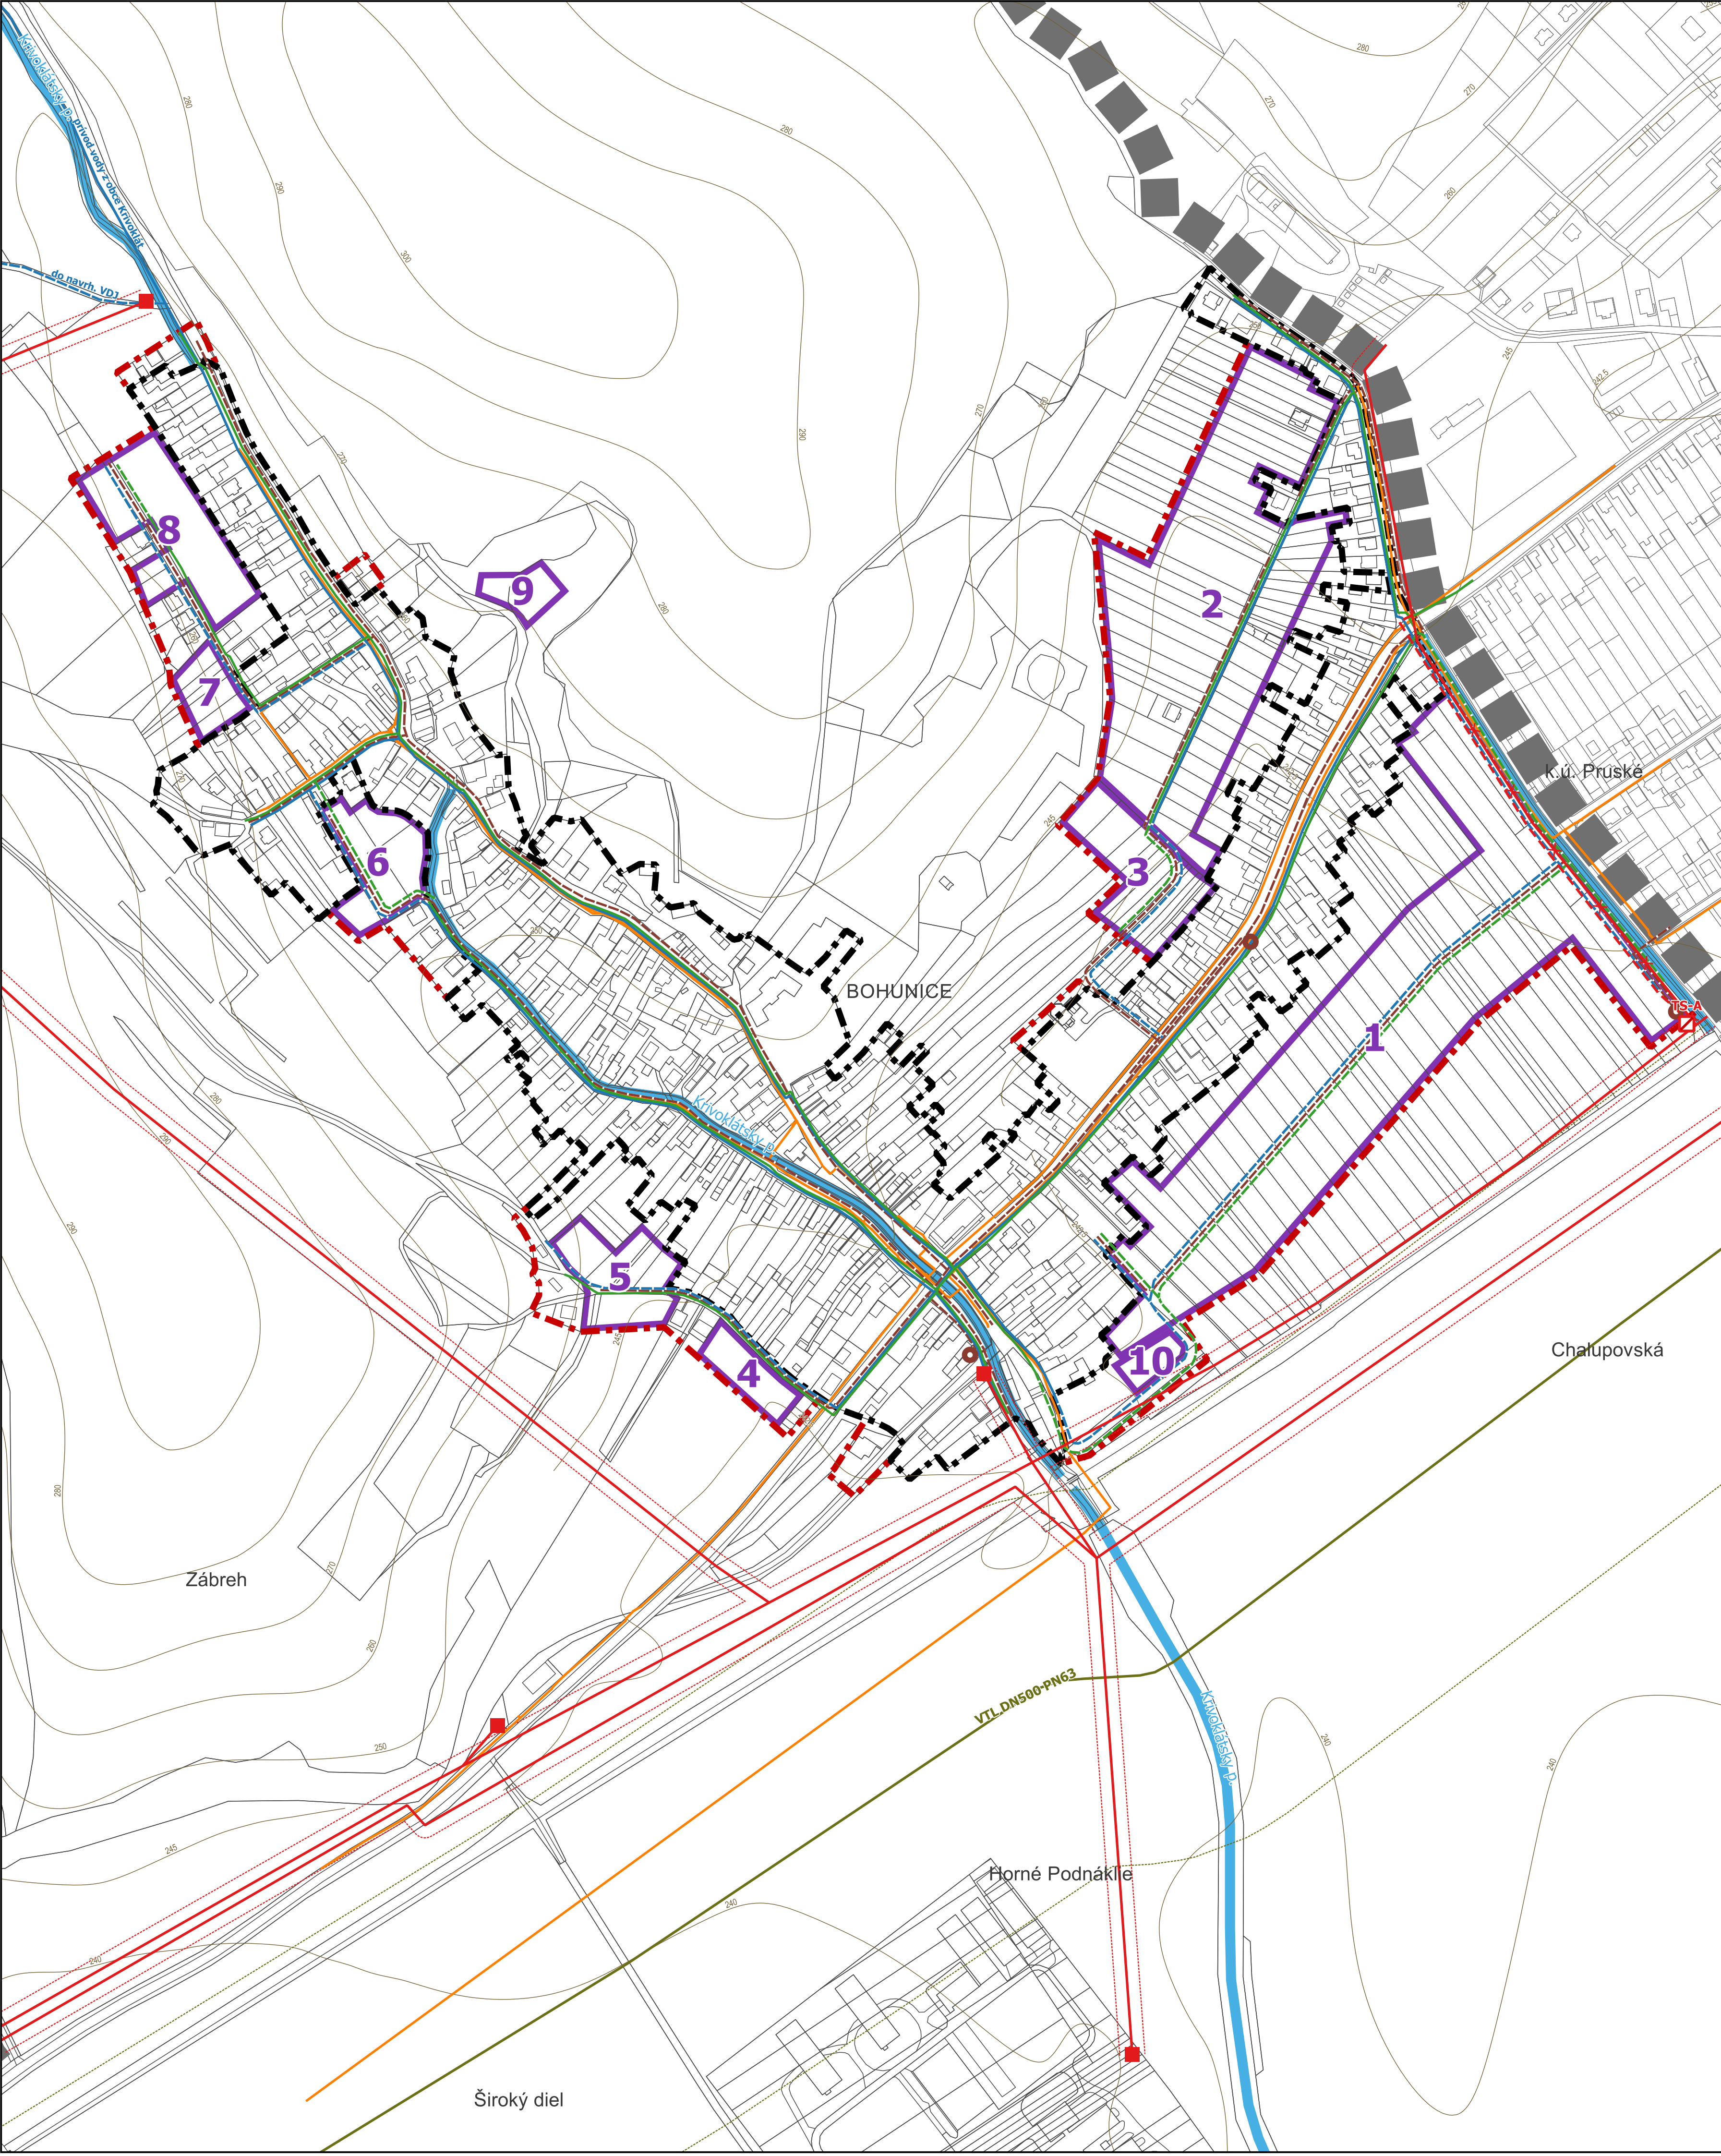

Legenda

Vymedzenie územia

- hranica katastrálneho územia = riešené územie
- hranica zastavaného územia obce k 1.1.1990
- hranica zastavaného územia obce - NÁVRH
- rozvojové plochy (označ. číslom) - NÁVRH

Zásobovanie elektrickou energiou

- elektrické vedenie VN, ZVN
- elektrické vedenie 22 kV káblové - NÁVRH
- elektrické vedenie VN - návrh na zrušenie
- ochranné pásma vonkajších elektrických vedení VN, ZVN
- transformačné stanice
- transformačné stanice - NÁVRH

Zásobovanie zemným plynom

- plynovod vysokotlakový
- bezpečnostné pásma vysokotlakového plynovodu
- plynovod strednotlakový
- plynovod strednotlakový - NÁVRH

Vodné hospodárstvo

- vodovod
- vodovod - NÁVRH
- vodojem - NÁVRH
- kanalizácia splašková - NÁVRH
- prečerpávacia stanica splaškových vôd - NÁVRH

Telekomunikácie

- telekomunikačné káble

ÚZEMNÝ PLÁN OBCE BOHUNICE

OBSTARÁVATEL: OBEC BOHUNICE
POVER. OBST.: Ing.arch. K. ĎURENEC
SPRACOVATEL: ECOCITIES, s.r.o.
HLAVNÝ RIEŠITEĽ: doc. Ing.arch. J. COPLÁK, PhD.
ODB. SPOLUPRÁCA: Ing. M. DOBOŠOVÁ, M. BREZOVSKÝ
DÁTUM: 2018 MIERKA: 1:2880

www.eco-cities.eu

5. VÝKRES RIEŠENIA VEREJNÉHO TECHNICKÉHO VYBAVENIA