

OBJEKTOVÁ SKLADBA

STAVEBNÉ OBJEKTY:

- SO 101 - REKONŠTRUKCIA JESTVUJUCEJ STÁČACEJ PLOCHY
- SO 102 - ZÁCHYTNÁ NÁDRŽ PHM
- SO 103 - BÚRANIE SLUŽOBNÉHO OBJEKTU
- SO 104 - ADMINISTRATÍVNA BUDOVA
- SO 105 - ČERPAČIA STANICA PHM
- SO 106 - STÁČANIE A VÝDAJ PHM AUTOCISTERNAMÍ
- SO 107 - BÚRANIE ZÁCHYTNEJ NÁDRŽE VODY
- SO 108 - HAVARIJNÁ NÁDRŽ STÁČANIA PHM
- SO 109 - LPG NÁDRŽ 17m³ DAŇOVÉHO SKLADU
- SO 110 - LPG NÁDRŽ 4,85m³ ČERPAČEJ STANICE
- SO 111 - LPG PLNIČKA PB FLIAŠ
- SO 112 - ZDROJ VODY - STUDŇA
- SO 113 - HTÚ
- SO 114 - CESTY A SPEVNENÉ PLOCHY
- SO 115 - OPLOTENIE
- SO 116 - ROZVODY NN, BLESKOZVOD A UZEMNENIE
- SO 117 - OSVETLENIE AREÁLU
- SO 118 - KANALIZÁCIA DAŽDOVÁ
- SO 119 - KANALIZÁCIA SPLAŠKOVÁ
- SO 120 - NÁDRŽ POŽIARNEJ VODY A SHZ

PREVÁDZKOVÉ SÚBORY:

- PS 01 - DAŇOVÝ SKLAD PHM
- PS 02 - NÁDZEMNÉ SKLADOVACIE NÁDRŽE PHM
- PS 03 - ČERPAČIA STANICA PHM
- PS 04 - PODZEMNÉ ZÁCHYTNÉ NÁDRŽE

LEGENDA: / LEGEND:


- PROJEKTOVANÝ STAV / DESIGN STATE
- EXISTUJÚCI STAV / EXISTING STATE
- PARCELY SÚBORU C-KN
- PARCELY SÚBORU E-KN
- - 8m STLP AREÁLOVÉHO OSVETLENIA S LED SVIETIDLOM
- - REFLEKTOR UMIESTNENÝ NA STENE OBJEKTU
- OZN

EXISTUJÚCE SIETE / EXISTING DISTRIBUTION SYSTEMS

— KANALIZÁCIA SPLAŠKOVÁ / SEWAGE SEWER

NAVRHOVANÉ SIETE:

- NAVRHOVANÝ AREÁLOVÝ ROZVOD
- NAVRHOVANÁ DAŽDOVÁ KANALIZÁCIA ZO STRIECH
- NAVRHOVANÁ DAŽDOVÁ KANALIZÁCIA Z PARKOVISKA
- NAVRHOVANÁ SPLAŠKOVÁ KANALIZÁCIA
- NAVRHOVANÁ ELEKTRICKÁ PRÍPOJKA
- ORL** - ODLUČOVAČ ROPNÝCH LÁTOK
- KŠ** - KANALIZAČNÁ ŠACHTA SPLAŠKOVEJ KANALIZÁCIE Ø1000 S POKLOPOM D400
- DŠ** - DAŽDOVÁ KANALIZAČNÁ PREFABRIKOVANÁ ŠACHTA Ø1000 S POKLOPOM D400
- H** - NADZEMNÝ HYDRANT DN
- UV** - ULIČNÝ VPUST PREFABRIKOVANÝ S MREŽOU

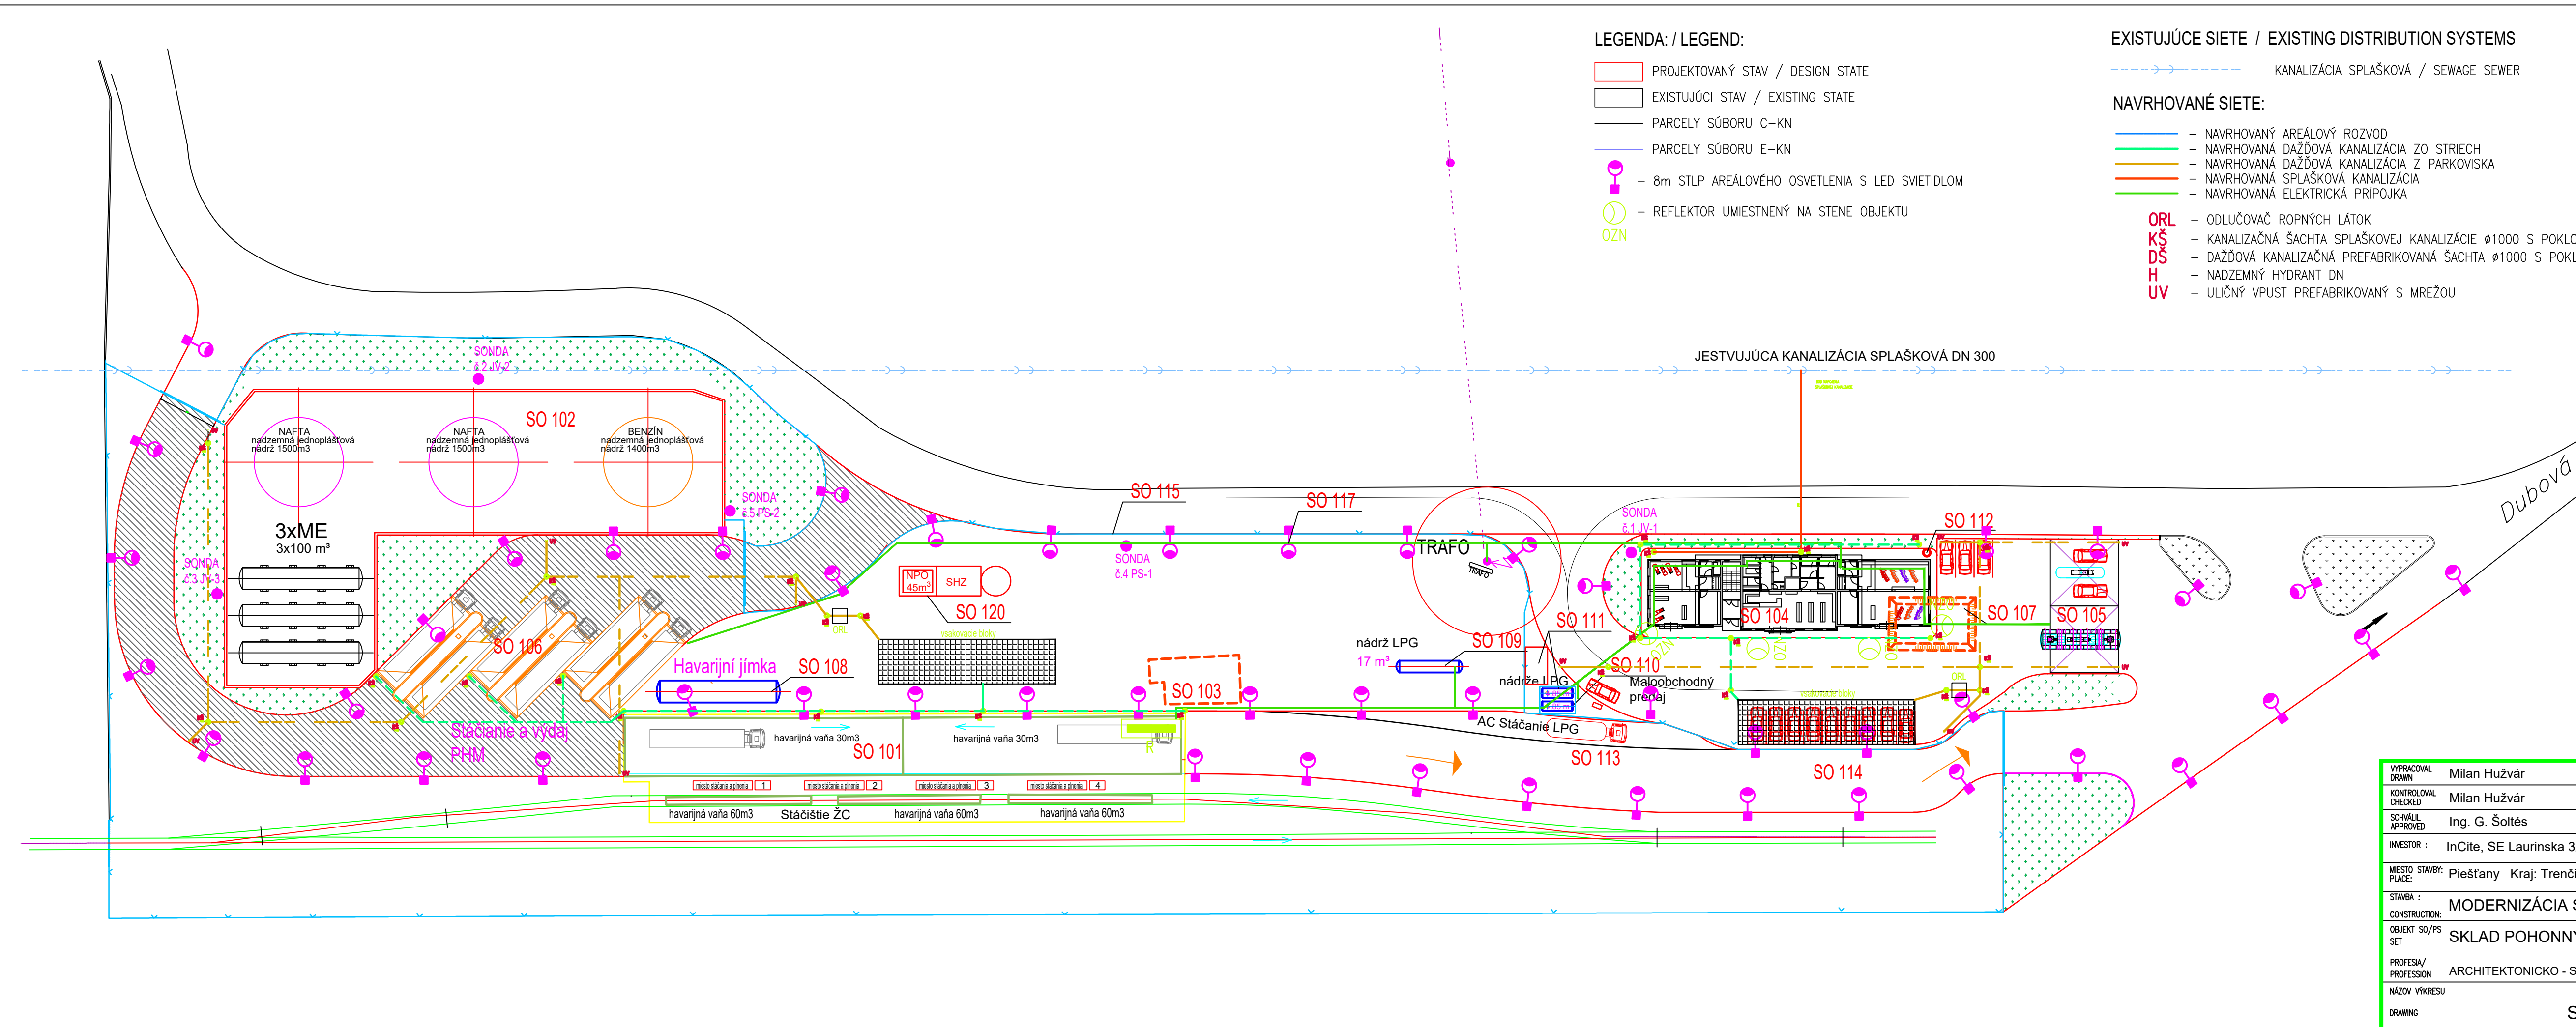

VYPRACOVANÝ / DRAWN	Milan Hužvár	ZMENA / REVISION No.	R0	PROJEKČNÁ KANCELÁRIA
KONTROLOVANÝ / CHECKED	Milan Hužvár	DÁTUM ZMENY / DATE OF REVISION	-	
SCHVÁLENÝ / APPROVED	Ing. G. Šoltés	STUPEŇ / LEVEL	DUR	GS Pro s.r.o. Dunajská 12, 040 01 Košice tel.: +421/910 917 981
INVESTOR	InCite, SE Laurinska 3/A 811 01 Bratislava			ČÍSLO ZÁKAZKY / ID No. 1710 DÁTUM / DATE 11/2017
MIESTO STAVBY / PLACE	Piešťany Kraj: Trenčiansky.			MIERKA / SCALE 1 : 500 FORMÁT / SIZE 4 A4
STAVBA / CONSTRUCTION	MODERNIZÁCIA SKLADU POHONNÝCH HMŔ			STUPEŇ / LEVEL Dokumentácia pre územné rozhodnutie
OBJEKT / SET	SKLAD POHONNÝCH HMŔ			OBJEKT / SET No. AS
PROFESIA / PROFESSION	ARCHITEKTONICKO - STAVEBNÉ RIEŠENIE			ARCHÍVNE ČÍSLO / ARCHIVE No. 1710.1.AS-01
NÁZOV VÝKRESU / DRAWING	SITUÁCIA			