


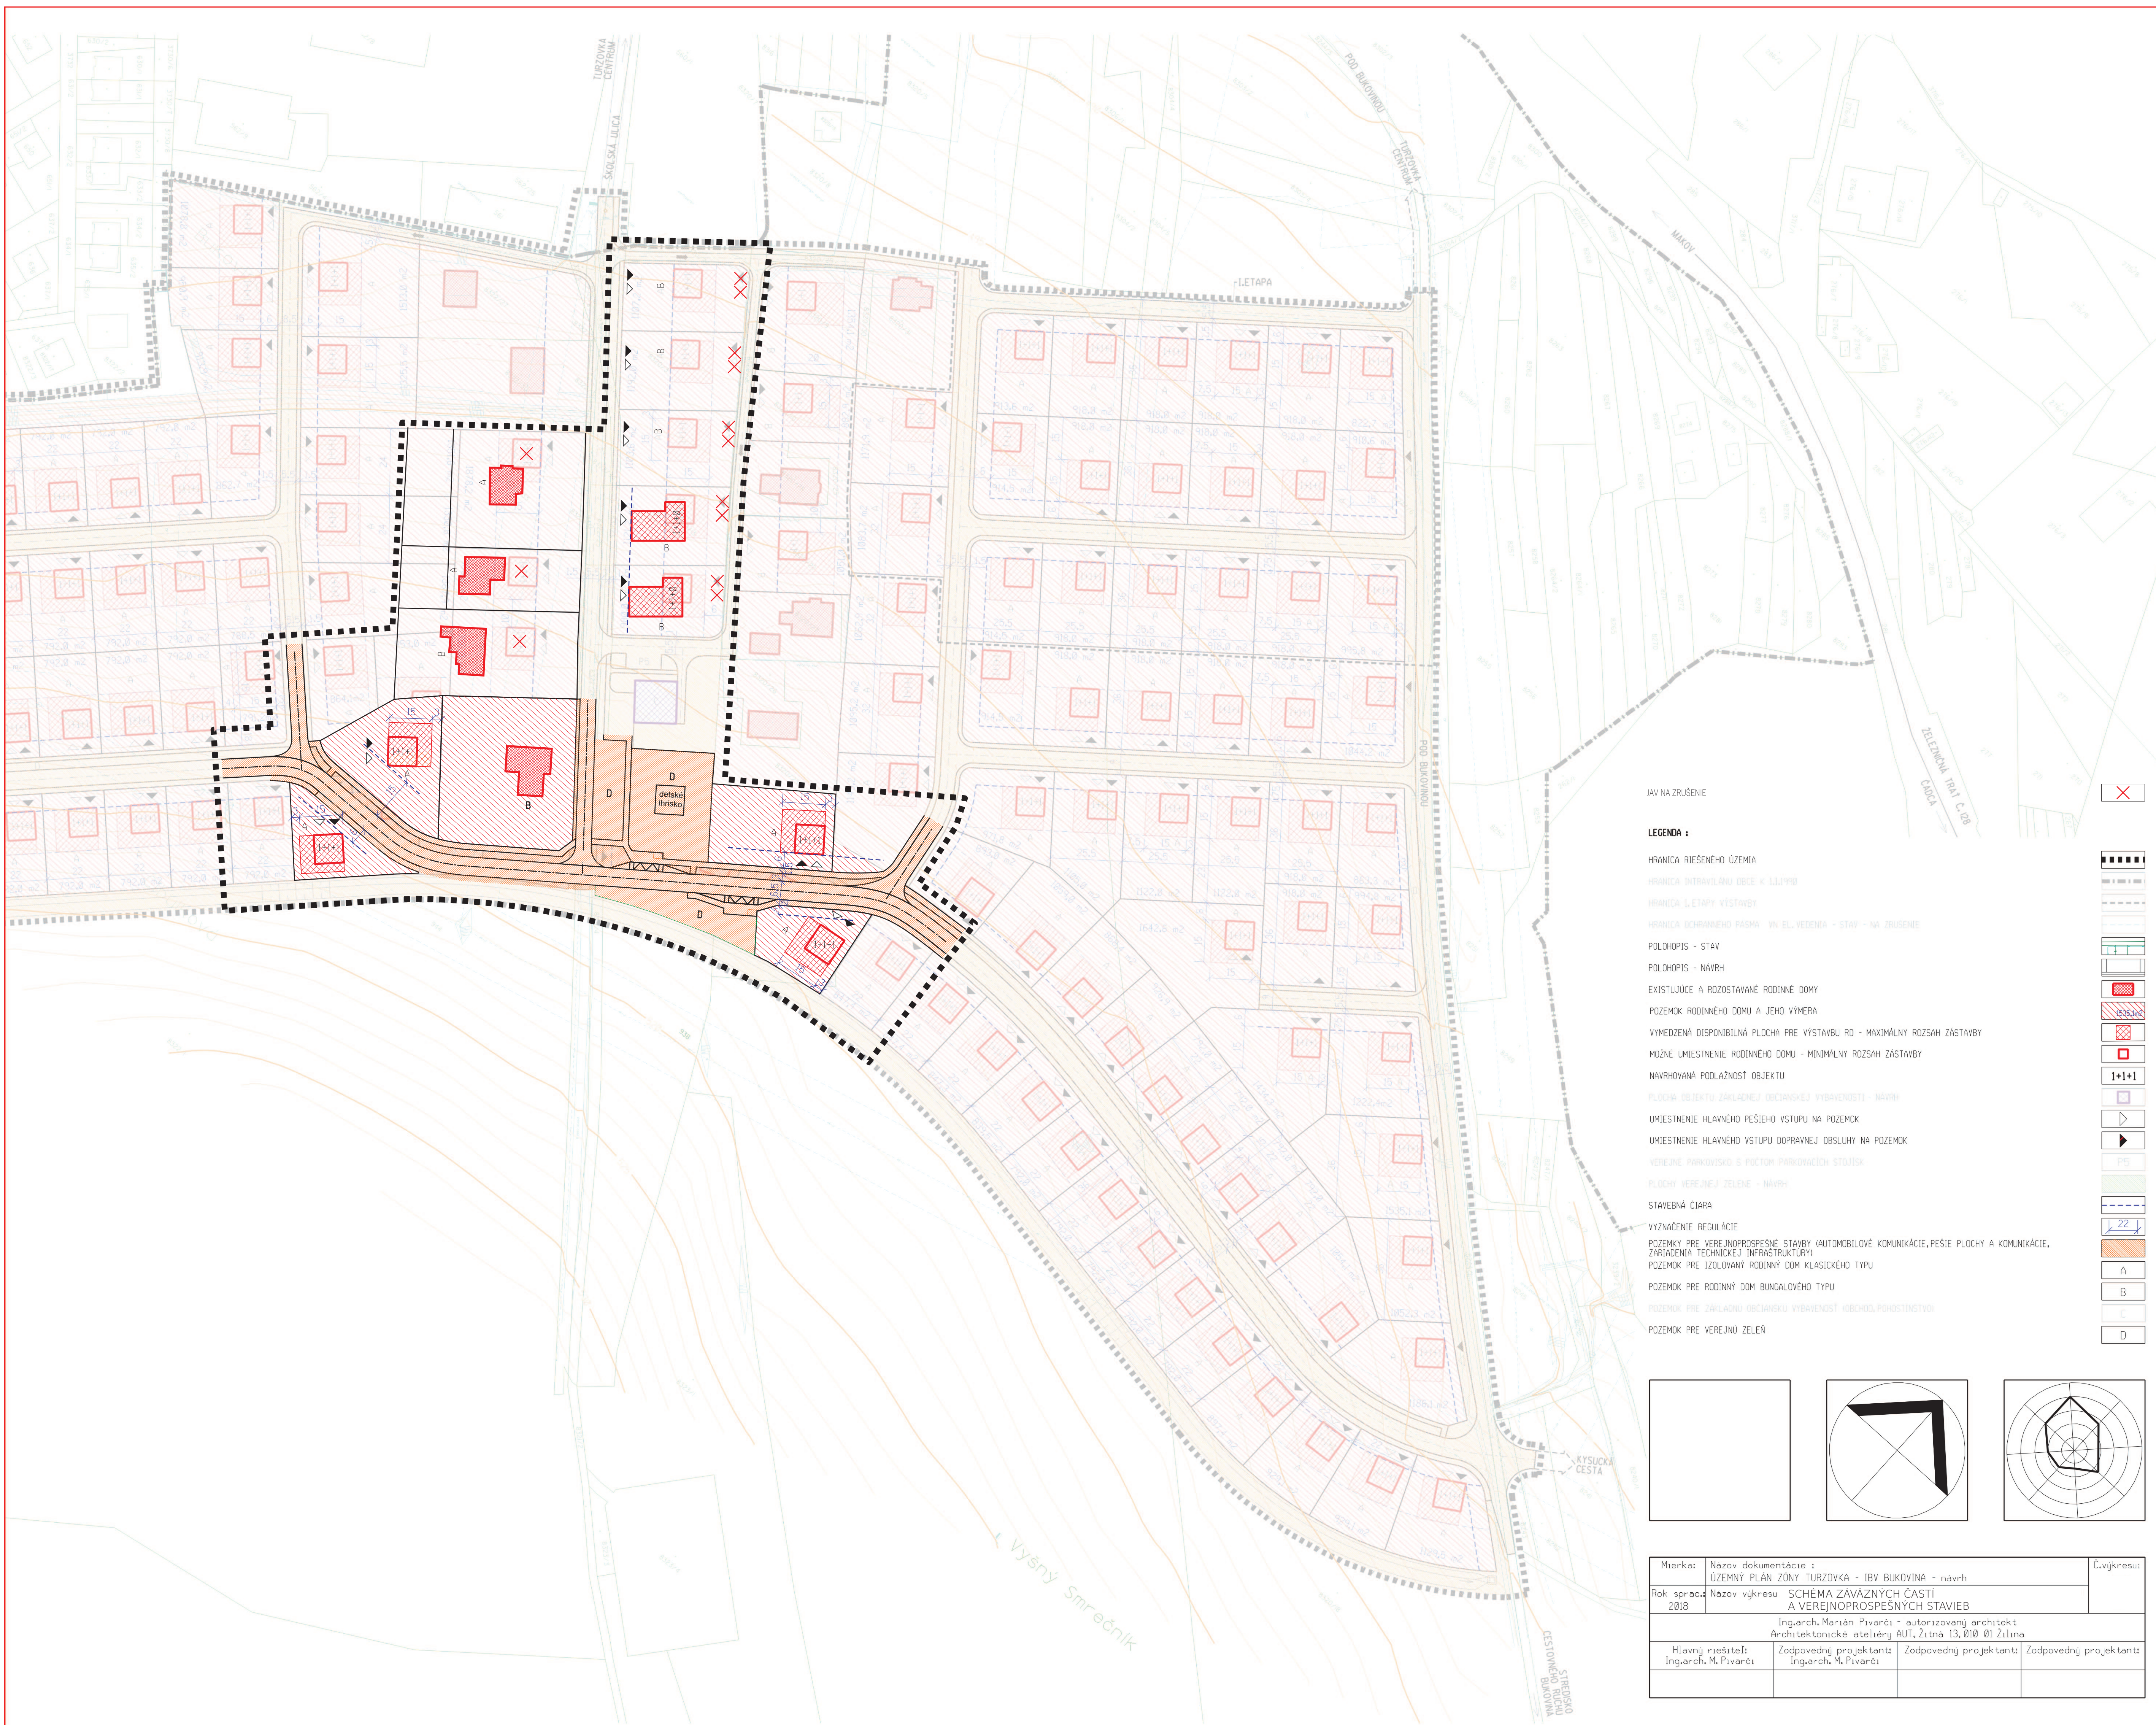

JAV NA ZRUŠENIE

LEGENDA :

HRANICA RIEŠENÉHO ÚZEMIA

POLOHOPIS - STAV

POLOHOPIS - NÁVRH

EXISTUJÚCE A ROZOSTAVANÉ RODINNÉ DOMY

POZEMOK RODINNÉHO DOMU A JEHO VÝMERA

VYMEZENÁ DISPONIBILNÁ PLOCHA PRE VÝSTAVBU RD - MAXIMÁLNY ROZSAH ZÁSTAVBY

MOŽNÉ UMIESTNENIE RODINNÉHO DOMU - MINIMÁLNY ROZSAH ZÁSTAVBY

NAVRHOVANÁ PODLAŽNOSŤ OBJEKTU

UMIESTNENIE HLAVNÉHO PEŠIEHO VSTUPU NA POZEMOK

UMIESTNENIE HLAVNÉHO VSTUPU DOPRAVNEJ OBSLUHY NA POZEMOK

STAVEBNÁ ČÍARA




VYZNAČENIE REGUL

POZEMKY PRE VEŘEJNĚ PROSPESNÉ STAVBY (AUTOMOBILOVÉ KOMUNIKACE, PĚŠÍ PLOCHY A KOMUNIKACE, ZARIADENIA TECHNICKÉJ INFRASTRUKTÚRY)

POZEMOK PRE IZOLOVANÝ RODINNÝ DOM KLASICKÉHO TYPU

POZEMOK PRE RODNINOU DOM BONDLOVENS TIPO

TOGETHER THE VEREENS ZEELEN

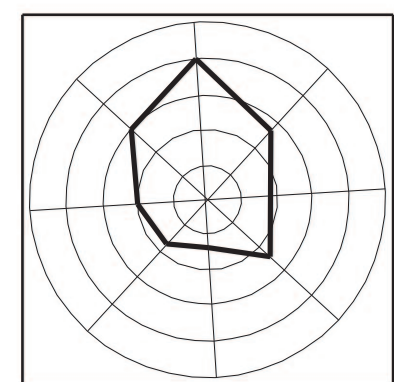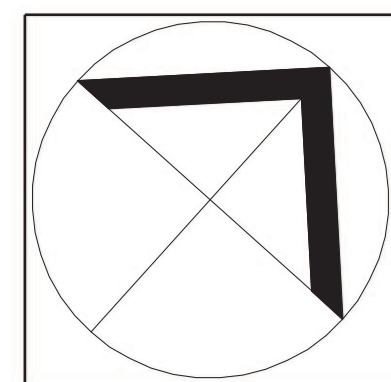 

Miesto:	Nazov dokumentácie : ÚZEMNÝ PLÁN ZÓNY TURZOVKA - IBV BUKOVINA - návrh	Č.výkresu:	
Rok sprac.: 2018	Nazov výkresu SCHÉMA ZÁVÄZNÝCH ČASŤÍ A VEŘEJNOSPESNÝCH STAVIEB		
Ing.arch. Marián Pivarčí - autorizovaný architekt Architektonické ateliéry AÚT, Žitná 13, 010 01 Žilina			
Hlavný riešiteľ: Ing.arch. M. Pivarčí	Zodpovedný projektant: Ing.arch. M. Pivarčí	Zodpovedný projektant:	Zodpovedný projektant: