


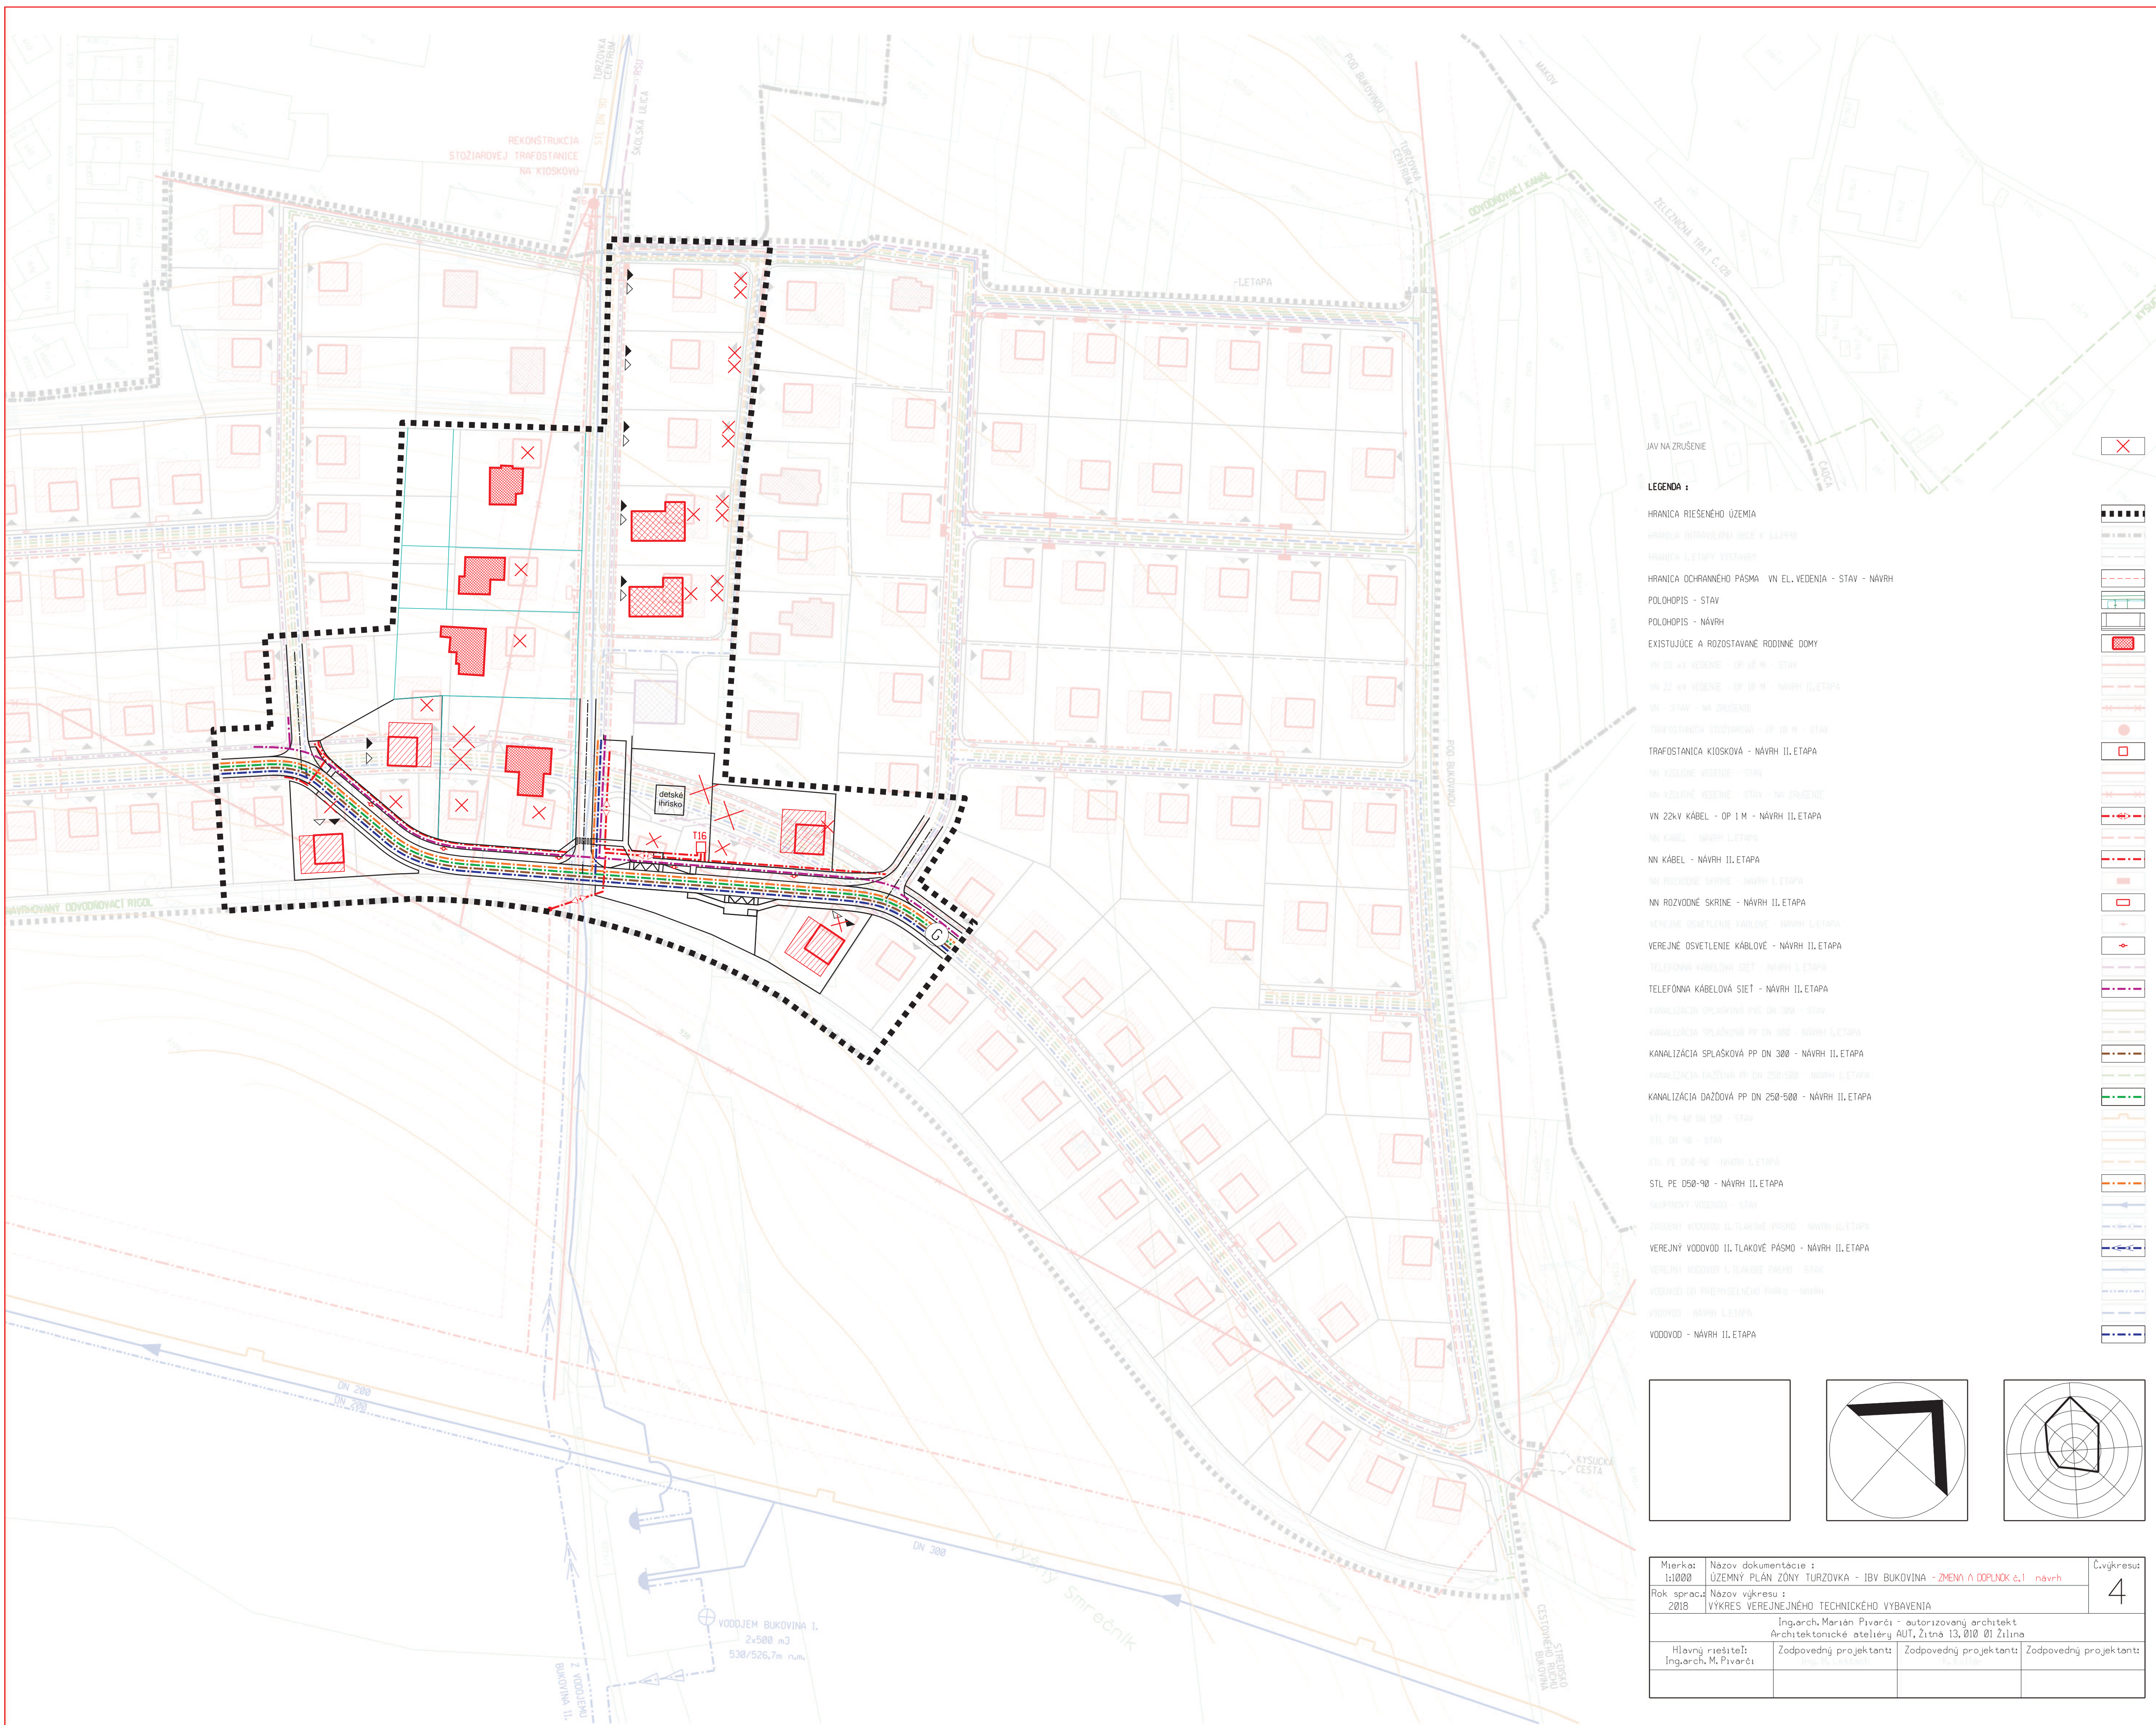

JAV NA ZRUŠENIE

LEGENDA :

HRANICA RIEŠENÉHO ÚZEMIA

HRANICA BUDOVANÍ DNEŠ K LÁNY

HRANICA I. ETAPY VÝSTAVBY

HRANICA OCHRANNÉHO PÁSMA - VN EL. VEDENIA - STAV - NÁVRH

POLOHOPIŠ - STAV

POLOHOPIŠ - NÁVRH

EXISTUJÚCE A ROZOSTAVANÉ RODINNÉ DOMY

VN 22 kV VEDENIE - OP 10 M - STAV

VN 22 kV VEDENIE - OP 10 M - NÁVRH I. ETAPY

VN - STAV - NA ZRUŠENIE

TRAFOSTANICA STROJOVNÁ - OP 10 M - STAV

TRAFOSTANICA KIOSKOVÁ - NÁVRH II. ETAPY

NA VÝKONNÉ VEDENIE - STAV

NA VÝKONNÉ VEDENIE - STAV - NA ZRUŠENIE

VN 22 kV KÁBEL - OP 1 M - NÁVRH II. ETAPY

NN KÁBEL - NÁVRH I. ETAPY

NN KÁBEL - NÁVRH II. ETAPY

NN ROZVODNÉ SKRINE - NÁVRH I. ETAPY

NN ROZVODNÉ SKRINE - NÁVRH II. ETAPY

VEREJNÉ OSVETLENIE KÁBLOVÉ - NÁVRH I. ETAPY

VEREJNÉ OSVETLENIE KÁBLOVÉ - NÁVRH II. ETAPY

TELEFÓNNA KÁBLOVÁ SIET - NÁVRH I. ETAPY

TELEFÓNNA KÁBLOVÁ SIET - NÁVRH II. ETAPY

KANALIZÁCIA SPLAŠKOVÁ PPE DN 300 - STAV

KANALIZÁCIA SPLAŠKOVÁ PP DN 300 - NÁVRH I. ETAPY

KANALIZÁCIA SPLAŠKOVÁ PP DN 300 - NÁVRH II. ETAPY

KANALIZÁCIA DAŽDOVÁ PP DN 250-500 - NÁVRH I. ETAPY

KANALIZÁCIA DAŽDOVÁ PP DN 250-500 - NÁVRH II. ETAPY

STL PN 40 DN 150 - STAV

STL DN 100 - STAV

STL PE 050-100 - NÁVRH I. ETAPY

STL PE 050-100 - NÁVRH II. ETAPY

SAHMOTNÝ VODOVOD - STAV

ZÁSOBNÝ VODOVOD I. TLAKOVÉ PÁSMA - NÁVRH I. ETAPY




VEREJNÝ VODOVOD II. TLAKOVÉ PÁSMA - NÁVRH II. ETAPY

VEREJNÝ VODOVOD I. TLAKOVÉ PÁSMA - STAV

VODOVOD DO PRÍRODNÉHO PÁRKY - NÁVRH

VODOVOD - NÁVRH I. ETAPY

VODOVOD - NÁVRH II. ETAPY

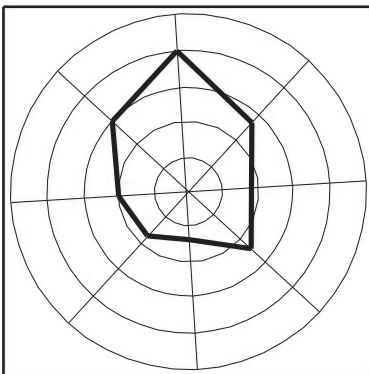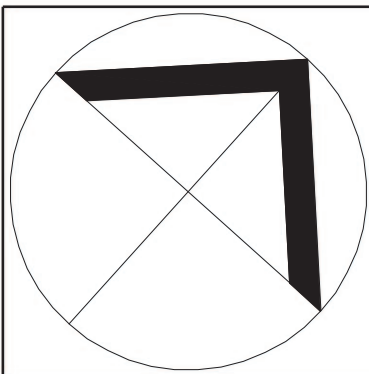 

Mierka: 1:1000	Názov dokumentácie : ÚZEMNÝ PLÁN ZÓNY TURZOVKA - IBV BUKOVINA - ZMENA A DOPLNOK č.1 návrh	Číslo kresla: 4
Rok sprac. 2018	Názov výkresu : VÝKRES VEREJNEJNEHO TECHNICKÉHO VYBAVENIA	
Ing.arch. Marián Pivarčí - autorizovaný architekt Architektonické ateliéry AUT, Žitná 13, 010 01 Žilina		
Hlavný riešiteľ: Ing.arch. M. Pivarčí	Zodpovedný projektant:	Zodpovedný projektant: