


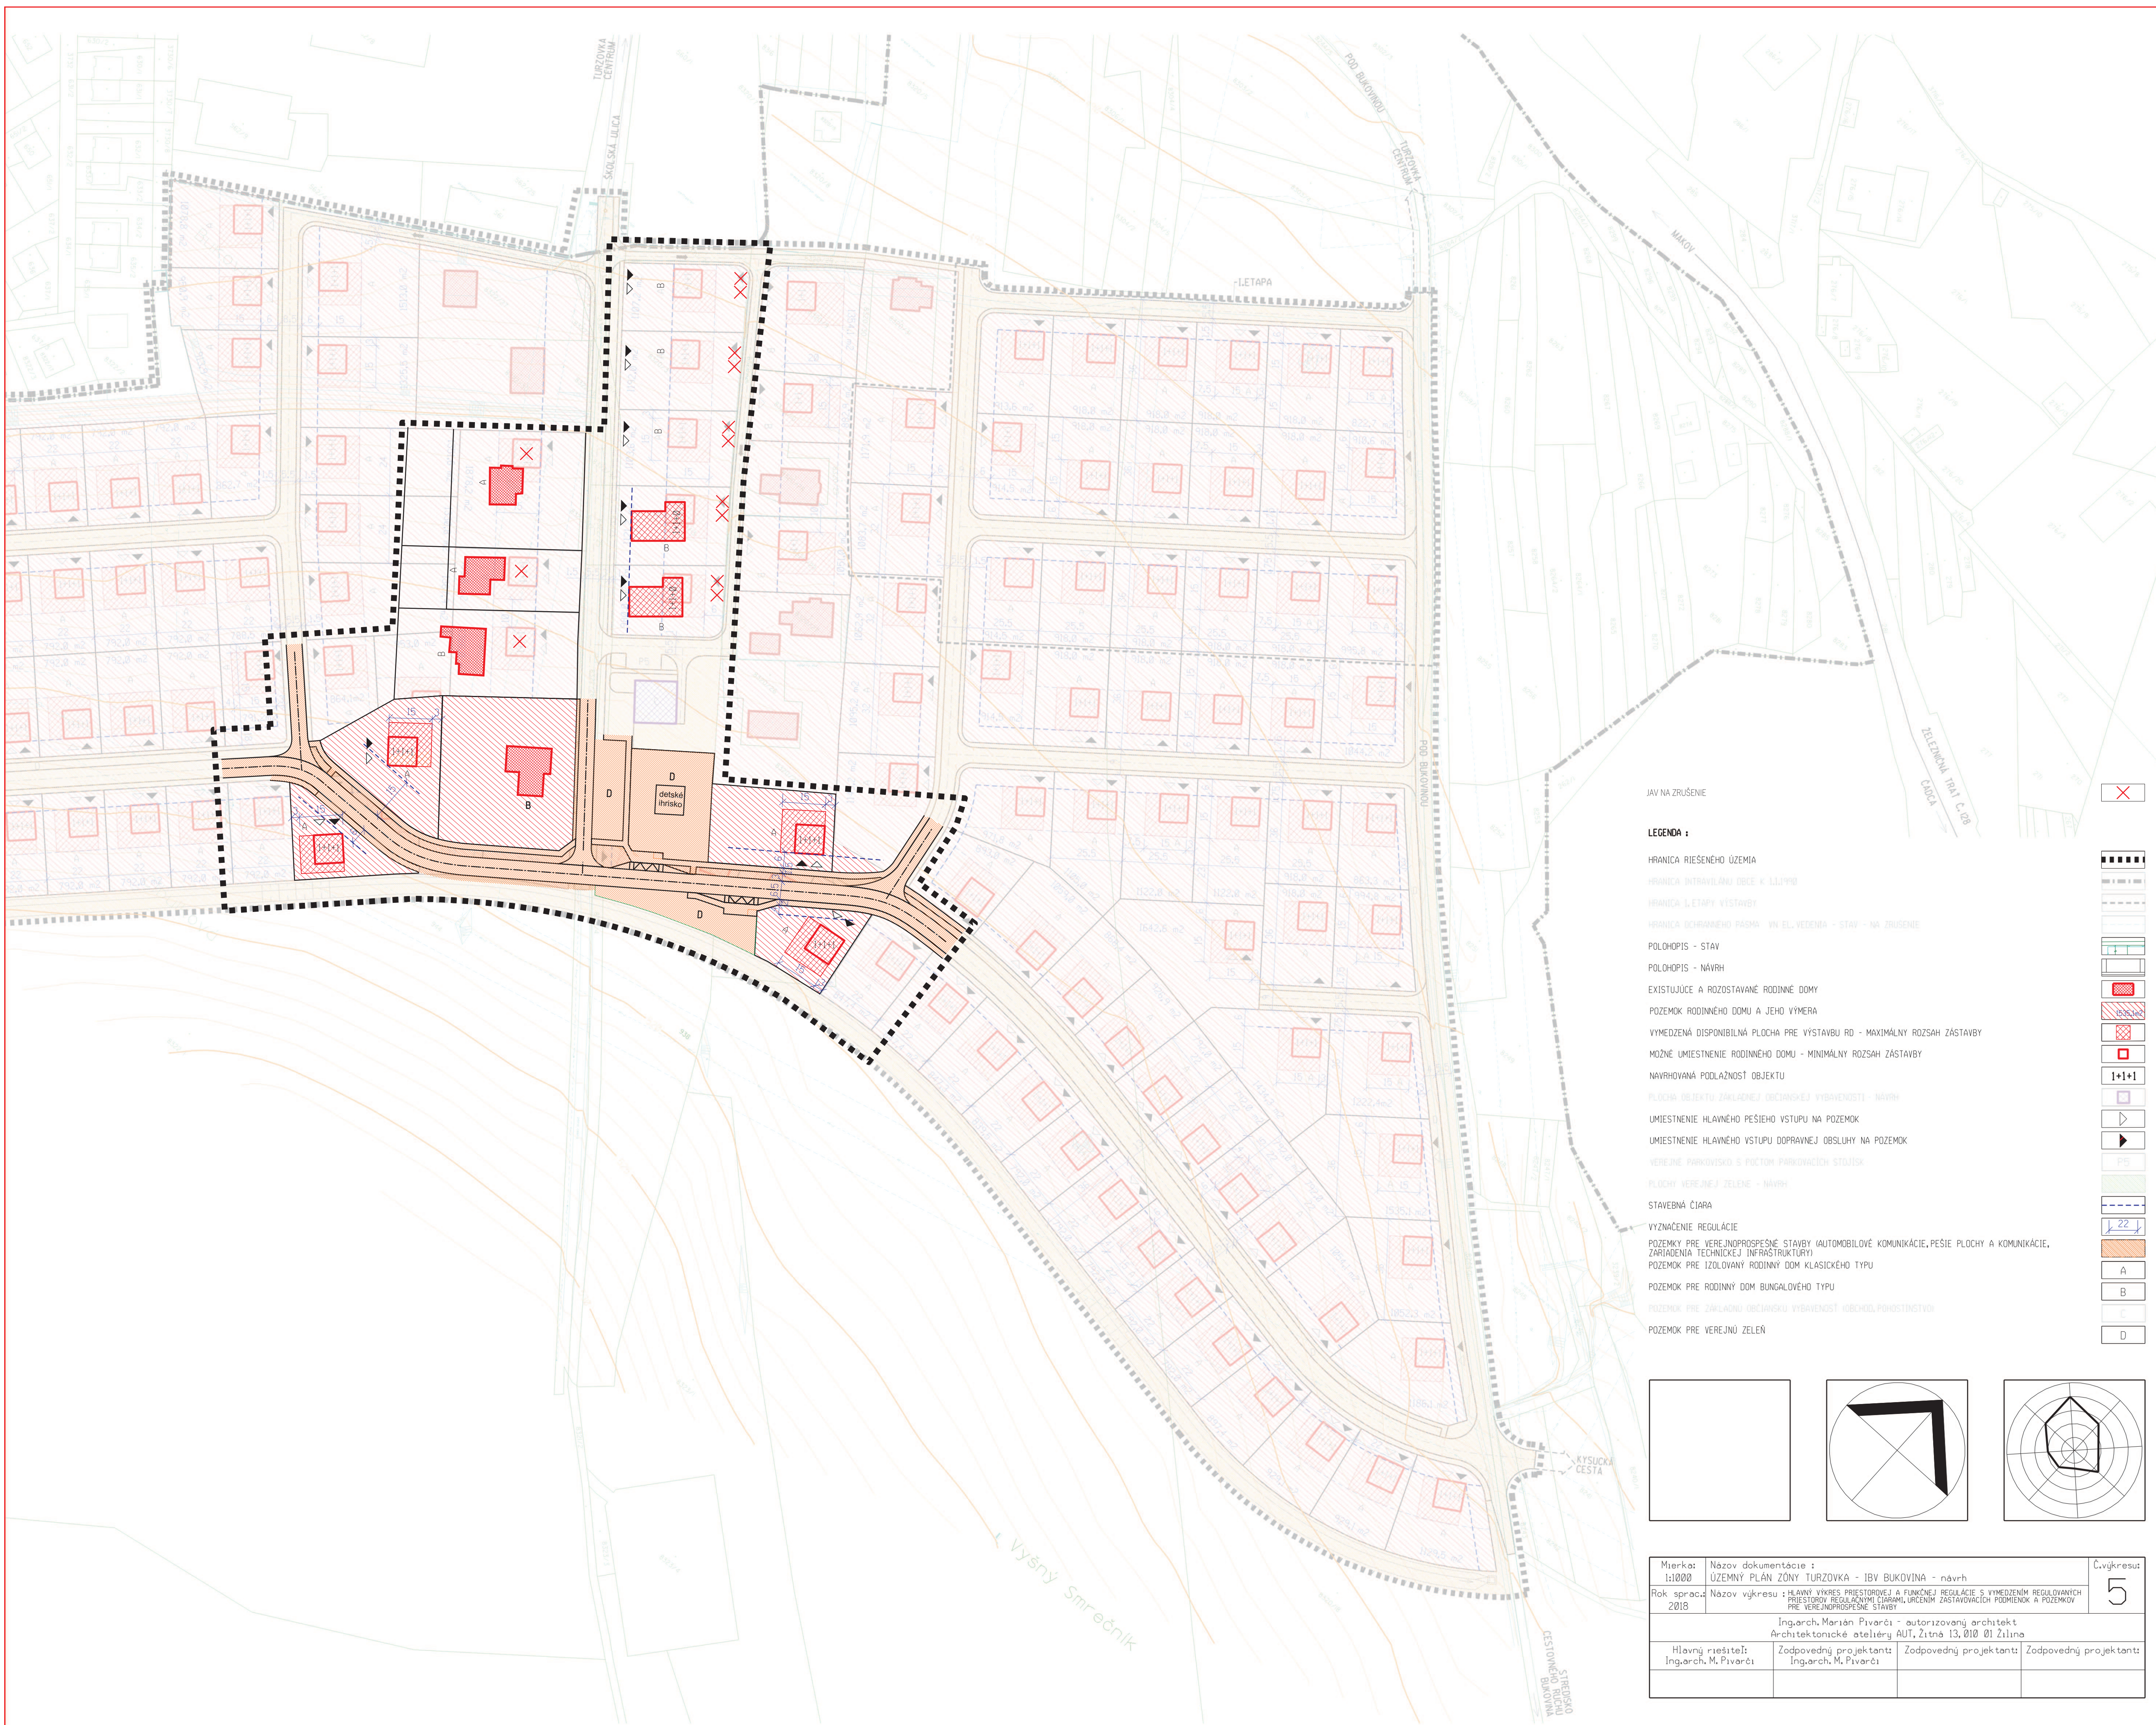

JAV NA ZRUŠENIE

LEGENDA :

HRANICA RIEŠENÉHO ÚZEMIA

HRANICA INTRAVILÁNU OBCE K LÚPČO

HRANICA LETÁKY VÝSTAVBY

HRANICA OCHRANNEHO PÁSMA - VNÚ. VEĽ. VEĽ. - STAV - NA ZRUŠENIE

POLOHOPIŠ - STAV

POLOHOPIŠ - NÁVRH

EXISTUJÚCE A ROZOSTAVANÉ RODINNÉ DOMY

POZEMOK RODINNÉHO DOMU A JEHO VÝMERA

VYMEDZENÁ DISPONIBILNÁ PLOCHA PRE VÝSTAVBU RD - MAXIMÁLNY ROZSAH ZÁSTAVBY

MOŽNÉ UMIESTNENIE RODINNÉHO DOMU - MINIMÁLNY ROZSAH ZÁSTAVBY

NAVROVANÁ PODLAŽNOSŤ OBJEKTU

PLOCHA OBJEKTU ZÁKLADNEJ OBČANSKEJ VYBAVENOSTI - NÁVRH

UMIESTNENIE HLAVNÉHO PEŠIEHO VSTUPU NA POZEMOK

UMIESTNENIE HLAVNÉHO VSTUPU DOPRAVNÉJ OBSLUHY NA POZEMOK

VEREJNÉ PARKOVISKO S POČTOM PARKOVACÍCH STÔJIEK

PLOCHY VEREJNEJ ZELENÉ - NÁVRH

STAVEBNÁ ČIARA

VYZNAČENIE REGULÁCIE











POZEMKY PRE VEREJNOPROSPEŠNÉ STAVBY (AUTOMOBILOVÉ KOMUNIKÁCIE, PEŠIE PLOCHY A KOMUNIKÁCIE, ZARIADENIA TECHNICKÉJ INFRAŠTRUKTÚRY)

POZEMOK PRE IZOLOVANÝ RODINNÝ DOM KLASICKÉHO TYPU

POZEMOK PRE RODINNÝ DOM BUNGALOVÉHO TYPU

POZEMOK PRE ZÁKLADNÚ OBČANSKÚ VYBAVENOSŤ (KOBCHO, PODNOSTNÝ)

POZEMOK PRE VEREJNÚ ZELEN

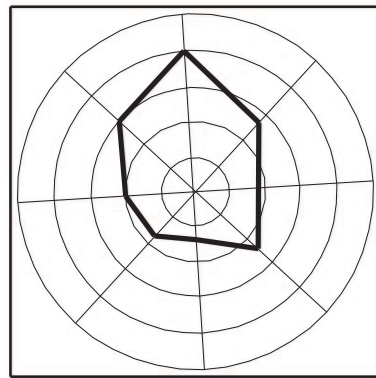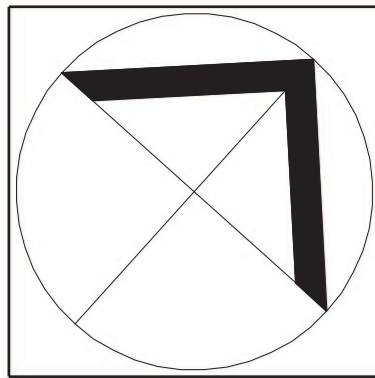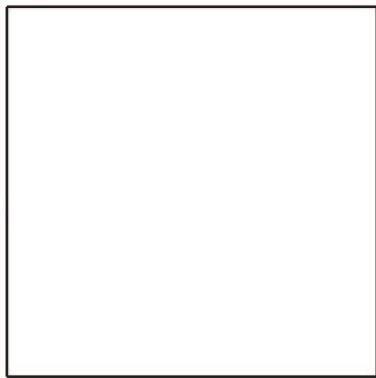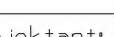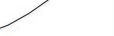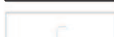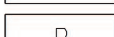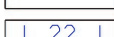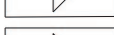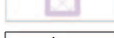

Mierka: 1:1000	Názov dokumentácie : ÚZEMNÝ PLÁN ZÓNY TURZOVKA - IBV BUKOVINA - návrh	Číslo kresla: 5
Rok sprac.: 2018	Názov výkresu : HLAVNÝ VÝKRES PRIESTOROVEJ A FUNKČNEJ REGULÁCIE S VYMEDZENÍM REGULOVANÝCH PRIESTOROV, REGULÁČNÝMI ČIARAMI, UREZENÍM ZÁSTAVBOVÝCH PODMIEK A POZEMKOV PRE VEREJNOPROSPEŠNÉ STAVBY	
Ing.arch. Marián Pivarčí - autorizovaný architekt Architektonické ateliéry AUT, Žitná 13, 010 01 Žilina		
Hlavný riešiteľ: Ing.arch. M. Pivarčí	Zodpovedný projektant: Ing.arch. M. Pivarčí	Zodpovedný projektant: Ing.arch. M. Pivarčí