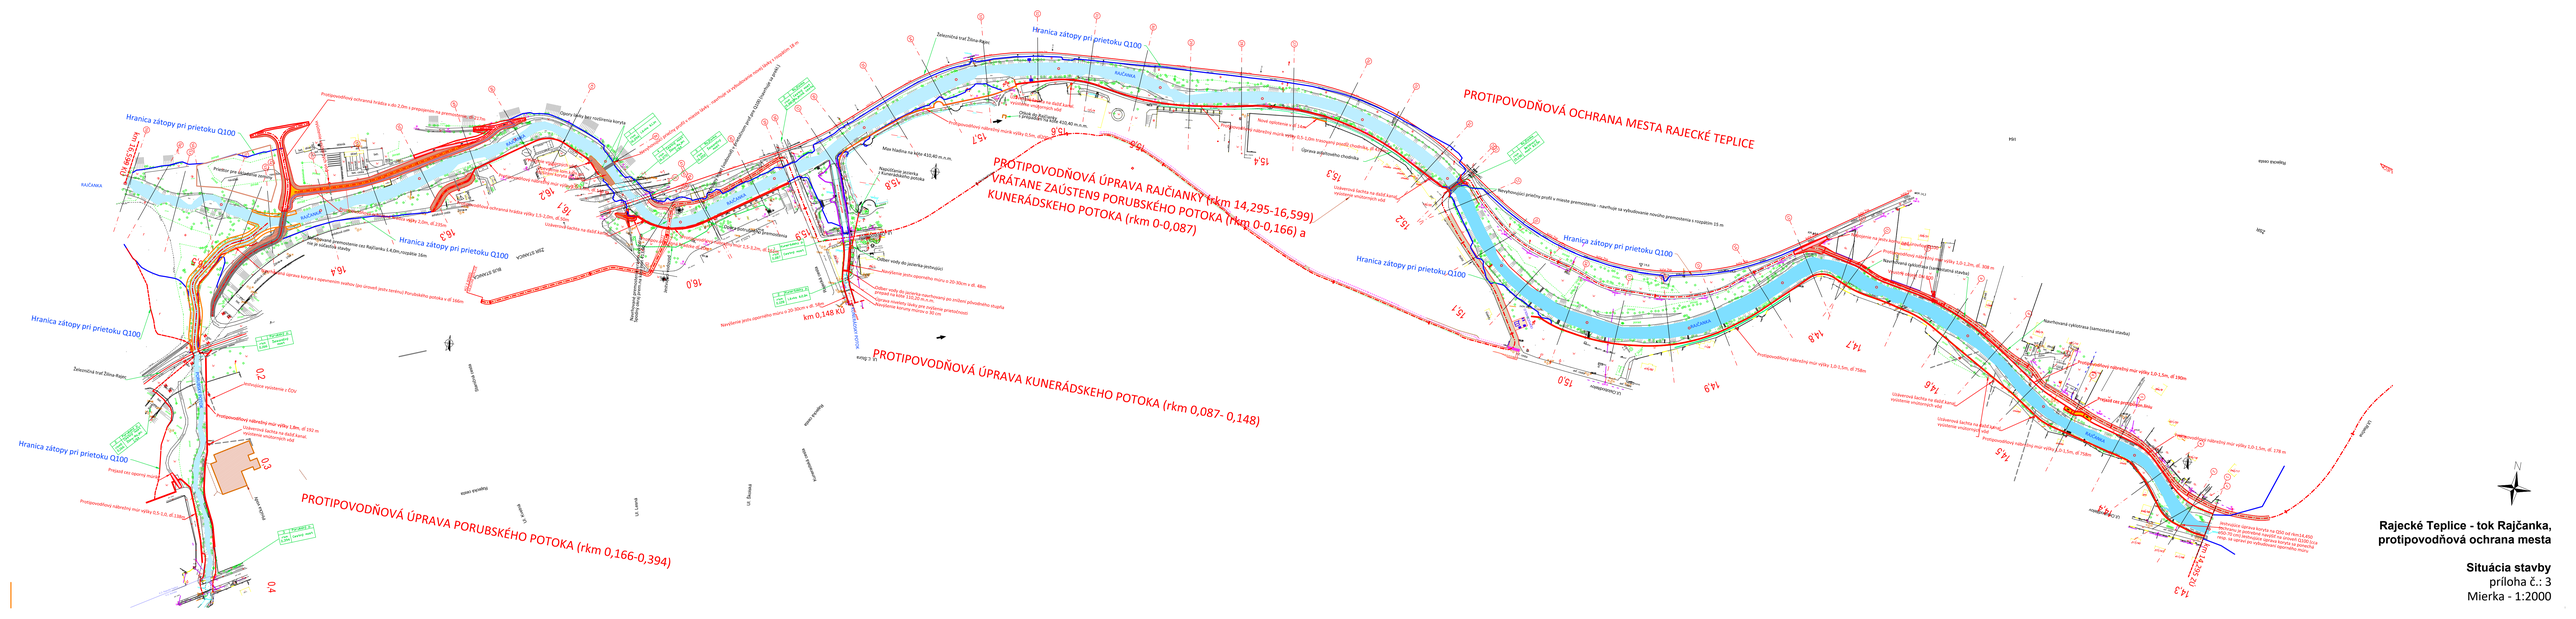


**Rajecké Teplice - tok Rajčanka, protipovodňová ochrana mesta**

**Situácia stavby**
príloha č.: 3
Mierka - 1:2000