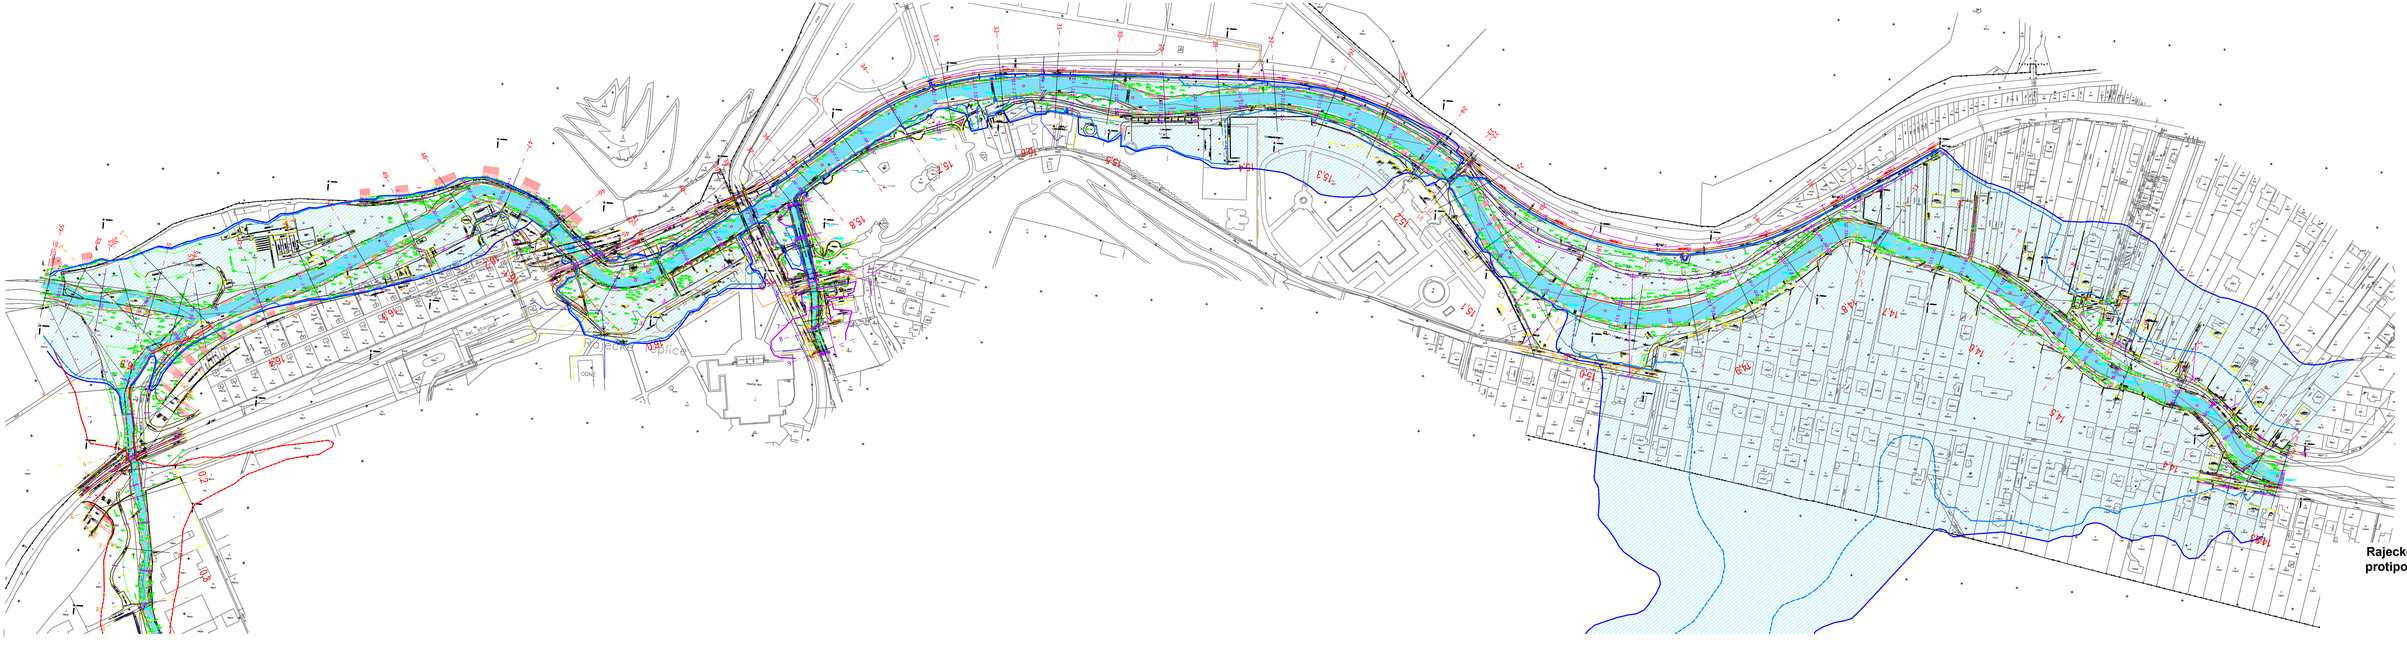


N

Rajecké Teplice - tok Rajčanka, protipovodňová ochrana mesta

Záplavová čiara
príloha č.: 2
Mierka - 1:2000