



Stabilizácia koryta v úseku rkm 29,465-rkm29,838

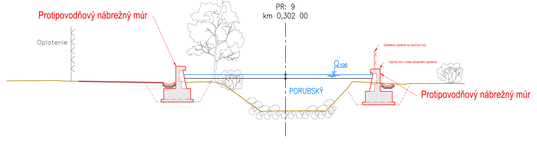

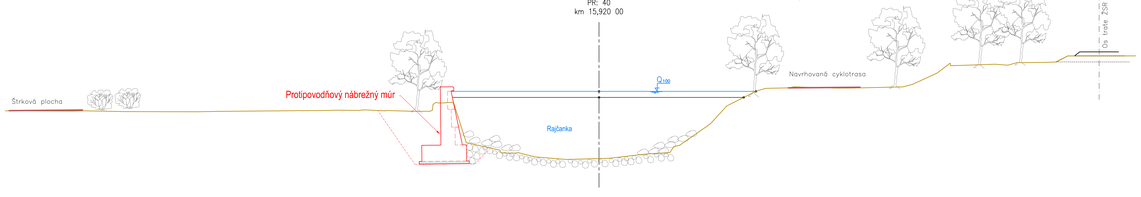

Rajecké Teplice - tok Rajčanka, protipovodňová ochrana mesta

Charakteristické priečne rezy
príloha č.: 5
Mierka - 1:100