


ÚPN OBCE POĽNÝ KESOV
ZMENY A DOPLNKY č. 1
ARCHITEKTONICKÝ ATELIER
neutra

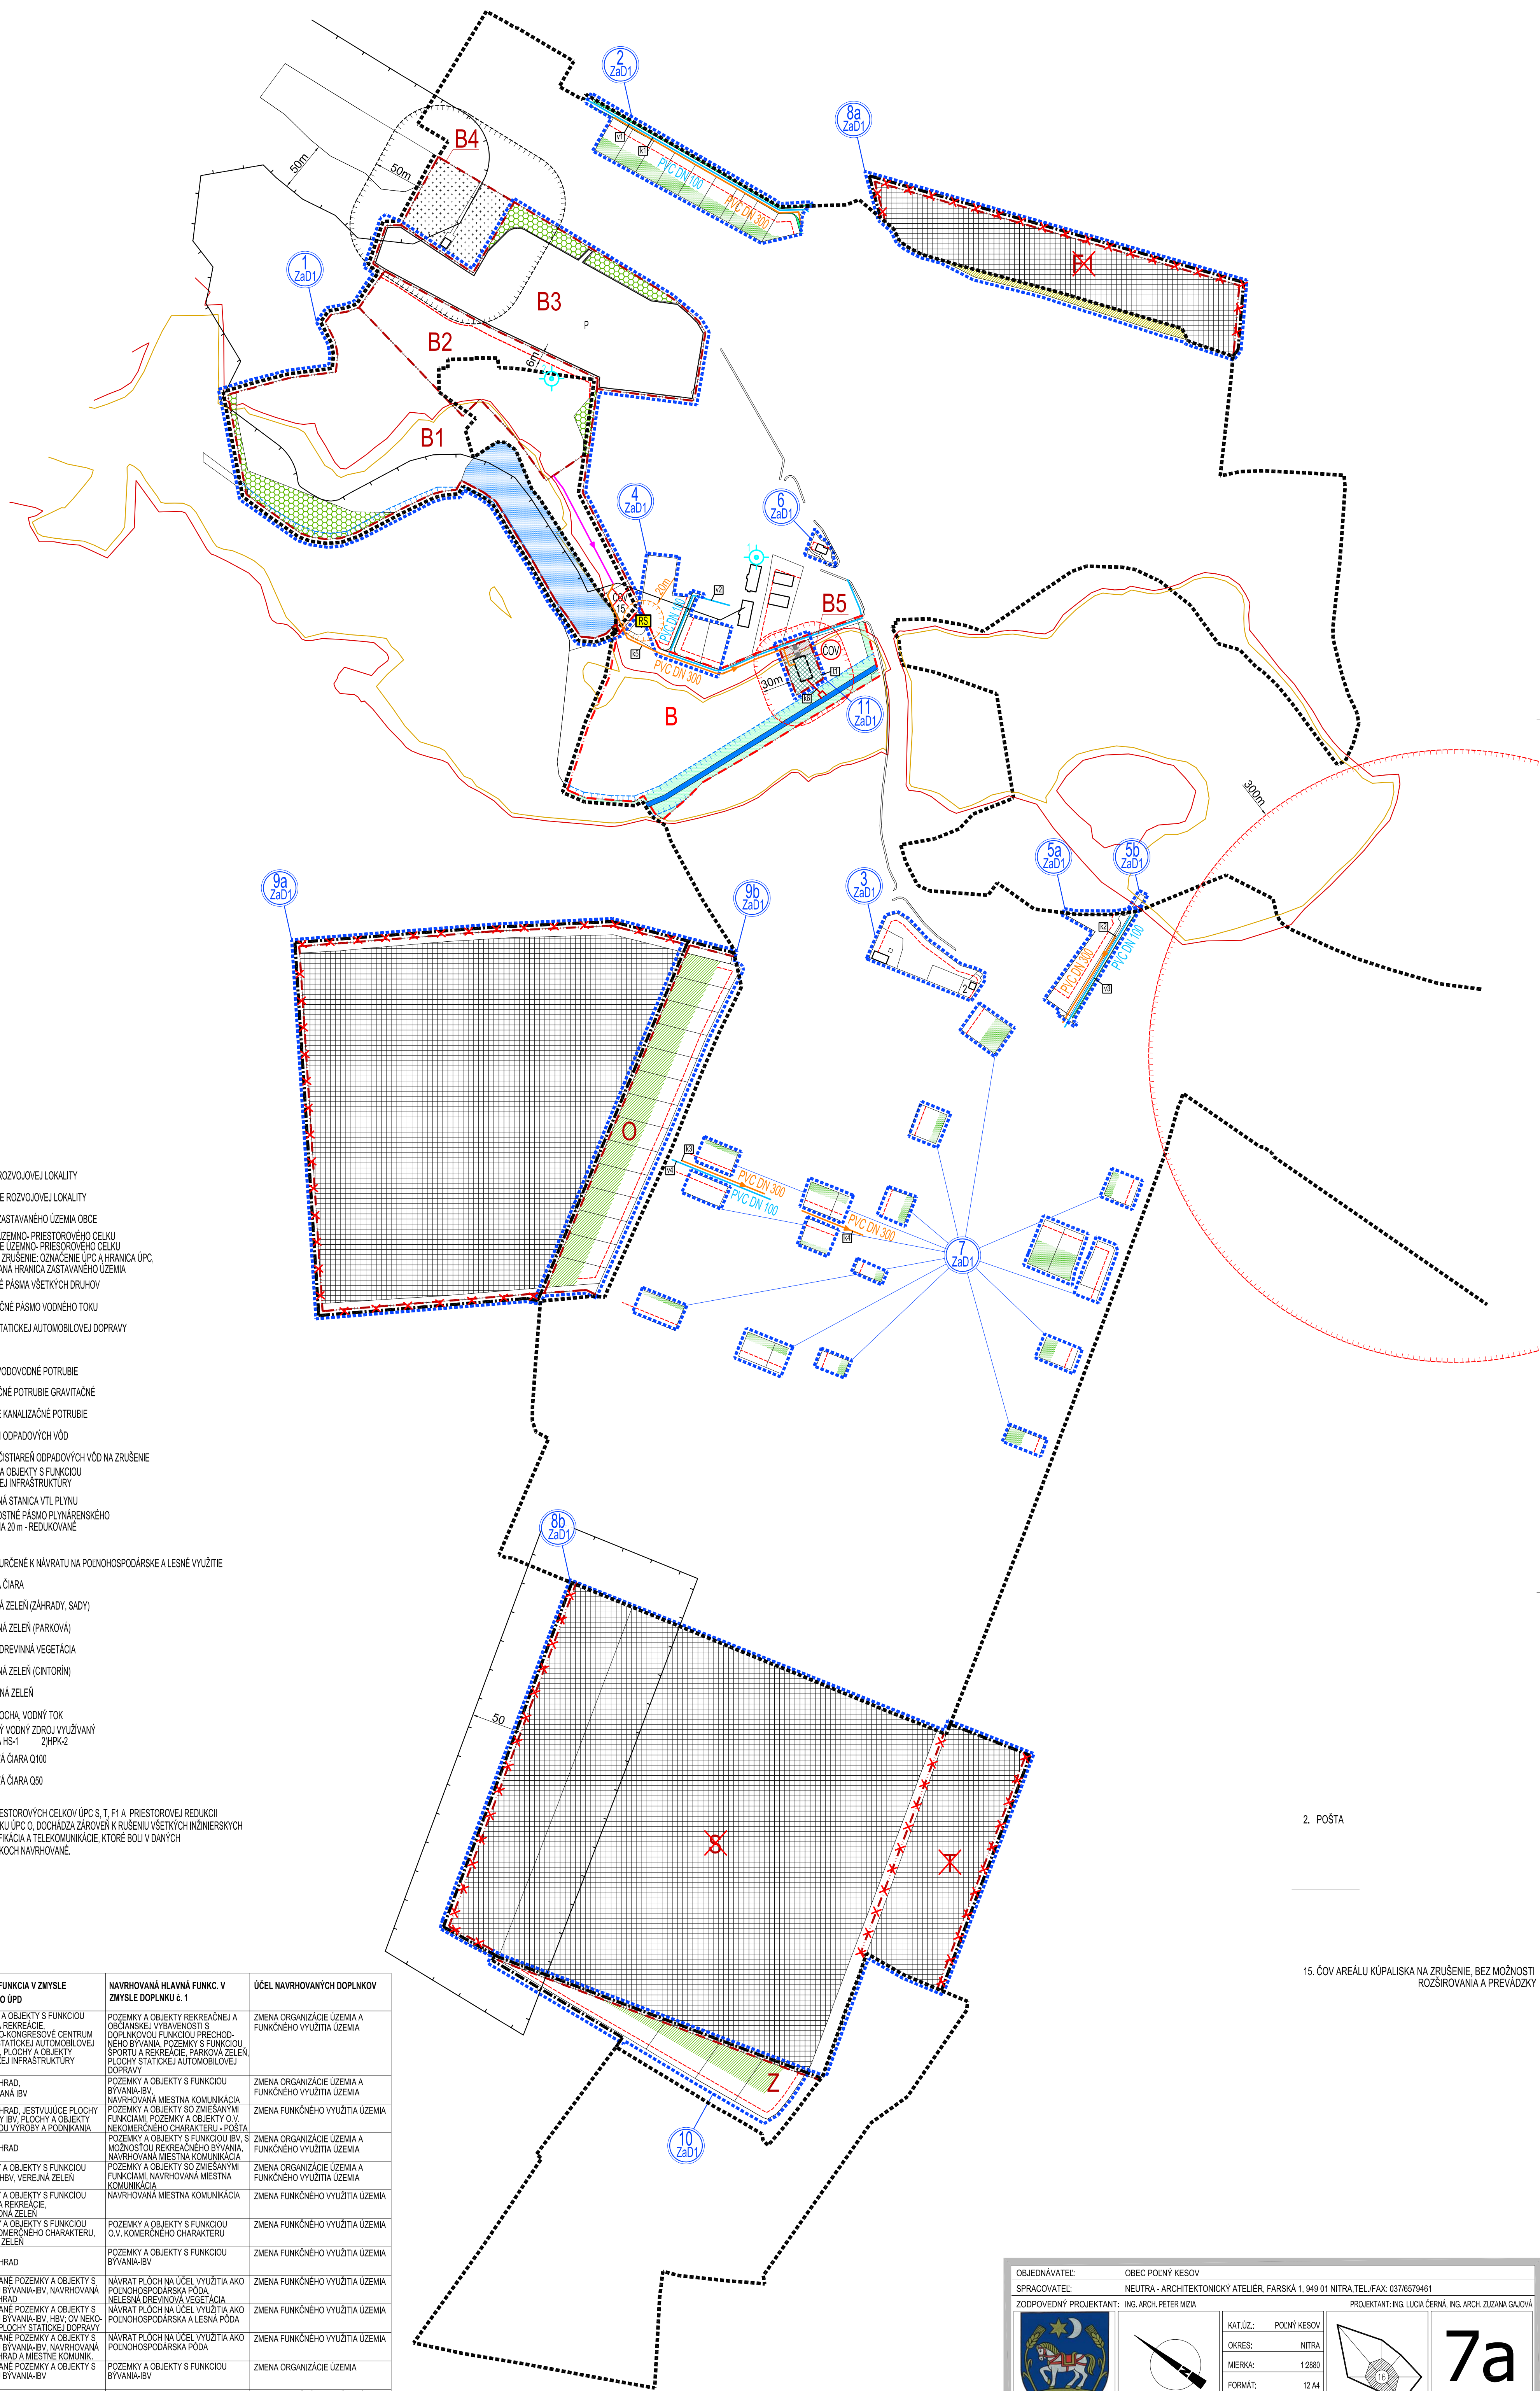



ČÍSLO LOKALITY	VÝMERA V ha	HLAVNÁ FUNKCIA V ZMYSLE PLÁTNÉHO ÚZEMIA	NAVROVANÁ HLAVNÁ FUNKC. V ZMYSLE DOPLNKU č. 1	ÚČEL NAVROVANÝCH DOPLNKOV
1	ZaD1	9,8417 POZEMKY A OBJEKTY S FUNKCIOU ŠPORTU A REKREÁCIE, HOTELOVO-KONGRESOVÉ CENTRUM PLOCHY STATIONKE AUTOMOBILEJ DOPRAVY, PLOCHY A OBJEKTY TECHNICKEJ INFRAŠTRUKTURY	POZEMKY A OBJEKTY REKREAČNEJ A OBNOVY VÝHODNOSTI DOPLNKOV FUNKCIU PRECHOD- NOU BYVANIA, POZEMKY S FUNKCIOU ŠPORTU A REKREAČIE, PARKOVNÉ PLOCHY STATIONKE AUTOMOBILEJ DOPRAVY	ZMENA ORGANIZÁCIE ÚZEMIA A FUNKČNÉHO VÝUŽITIA ÚZEMIA
2	ZaD1	0,8503 ZELÉN ZÁHRAD, NAVRHOVANÁ BV	POZEMKY A OBJEKTY S FUNKCIOU BYVANIA-BV, NAVRHOVANÁ MIESTNA KOMUNIKÁČIA POZEMKY A OBJEKTY SO ZJESŇAVAJÚ FUNKCIAMI, POZEMKY A OBJEKTY O.V. NEKOMERČNÉHO CHARAKTERU - PÓŠTA	ZMENA ORGANIZÁCIE ÚZEMIA A FUNKČNÉHO VÝUŽITIA ÚZEMIA
3	ZaD1	0,3915 ZELÉN ZÁHRAD, JESTVUJÚCE PLOCHY A OBJEKTY BV, PLOCHY A OBJEKTY S FUNKCIOU VÝROBY A PODNIKANIA	POZEMKY A OBJEKTY S FUNKCIOU BV, Z MOŽNOSTI REKREAČNÉHO BYVANIA, NAVRHOVANÁ MIESTNA KOMUNIKÁČIA POZEMKY A OBJEKTY SO ZJESŇAVAJÚ FUNKCIAMI, NAVRHOVANÁ MIESTNA KOMUNIKÁČIA	ZMENA ORGANIZÁCIE ÚZEMIA A FUNKČNÉHO VÝUŽITIA ÚZEMIA
4	ZaD1	0,4866 ZELÉN ZÁHRAD	POZEMKY A OBJEKTY S FUNKCIOU BYVANIA-BV, VEREJNÁ ZELÉN	ZMENA ORGANIZÁCIE ÚZEMIA A FUNKČNÉHO VÝUŽITIA ÚZEMIA
5a	ZaD1	0,3409 POZEMKY A OBJEKTY S FUNKCIOU ŠPORTU A REKREÁCIE, SPRÁVEDLNÁ ZELÉN	POZEMKY A OBJEKTY S FUNKCIOU BYVANIA-BV, NAVRHOVANÁ MIESTNA KOMUNIKÁČIA	ZMENA ORGANIZÁCIE ÚZEMIA A FUNKČNÉHO VÝUŽITIA ÚZEMIA
5b	ZaD1	0,0104 POZEMKY A OBJEKTY S FUNKCIOU ŠPORTU A REKREÁCIE, SPRÁVEDLNÁ ZELÉN	POZEMKY A OBJEKTY S FUNKCIOU BYVANIA-BV, NAVRHOVANÁ MIESTNA KOMUNIKÁČIA	ZMENA ORGANIZÁCIE ÚZEMIA A FUNKČNÉHO VÝUŽITIA ÚZEMIA
6	ZaD1	0,0379 POZEMKY A OBJEKTY S FUNKCIOU O.V. NEKOMERČNÉHO CHARAKTERU, VEREJNÁ ZELÉN	POZEMKY A OBJEKTY S FUNKCIOU BYVANIA-BV, NAVRHOVANÁ MIESTNA KOMUNIKÁČIA	ZMENA ORGANIZÁCIE ÚZEMIA A FUNKČNÉHO VÝUŽITIA ÚZEMIA
7	ZaD1	1,4096 ZELÉN ZÁHRAD	POZEMKY A OBJEKTY S FUNKCIOU BYVANIA-BV	ZMENA ORGANIZÁCIE ÚZEMIA A FUNKČNÉHO VÝUŽITIA ÚZEMIA
8a	ZaD1	2,2150 NAVRHOVANÉ POZEMKY A OBJEKTY S FUNKCIOU BYVANIA-BV, NAVRHOVANÁ ZELÉN ZÁHRAD	NAVRÁT PLOCH NA ÚČEL VÝUŽITIA AKO POKOVNOSPÁRSADSA PÓŠTA NELESNÁ DREVINOVÁ VEGETÁCIA	ZMENA FUNKČNÉHO VÝUŽITIA ÚZEMIA
8b	ZaD1	16,2495 NAVRHOVANÉ POZEMKY A OBJEKTY S FUNKCIOU BYVANIA-BV, NAVRHOVANÁ MER. CH. PLOCHY STATIONKE DOPRAVY	NAVRÁT PLOCH NA ÚČEL VÝUŽITIA AKO POKOVNOSPÁRSADSA A LESNÁ PÓDA	ZMENA FUNKČNÉHO VÝUŽITIA ÚZEMIA
9a	ZaD1	10,8090 NAVRHOVANÉ POZEMKY A OBJEKTY S FUNKCIOU BYVANIA-BV, NAVRHOVANÁ ZELÉN ZÁHRAD A MIESTNE KOMUNIK.	NAVRÁT PLOCH NA ÚČEL VÝUŽITIA AKO POKOVNOSPÁRSADSA PÓDA	ZMENA FUNKČNÉHO VÝUŽITIA ÚZEMIA
9b	ZaD1	1,7758 NAVRHOVANÉ POZEMKY A OBJEKTY S FUNKCIOU BYVANIA-BV	POZEMKY A OBJEKTY S FUNKCIOU BYVANIA-BV	ZMENA ORGANIZÁCIE ÚZEMIA A FUNKČNÉHO VÝUŽITIA ÚZEMIA
10	ZaD1	0,8937 ORNÁ PÓDA	POZEMKY A OBJEKTY S FUNKCIOU BYVANIA-BV	ZMENA FUNKČNÉHO VÝUŽITIA ÚZEMIA
11	ZaD1	0,1327 LESNÁ PÓDA	ČISTÁREN OPADOVÝCH VOD	ZMENA FUNKČNÉHO VÝUŽITIA ÚZEMIA

2. POŠTA

15. ČOV AREÁLU KÚPALISKA NA ZRUŠENIE, BEZ MOŽNOSTI ROZŠIROVANIA A PREVÁDZKY

OBJEDNÁVATEL:	OBEC POJNÝ KĚSOV	PROJEKTANT:	ING. ARCH. PETR MÍZA
SPRACOVATEL:	NEUTRA - ARCHITECTONICKÝ ATÉLIER, FÁRSKÁ 1, 949 01 NITRA, TEL./FAX: 037/6578461	PROJEKTANT:	ING. LÚCIA ČERNÁ, ING. ARCH. ZUZANA GAJDOŠ
ZODPOVEDNÝ PROJEKTANT:	ING. ARCH. PETR MÍZA		

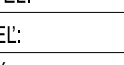

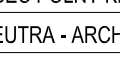

KAT.ÚZ:	POJNÝ KĚSOV
OKRES:	NITRA
MIERKA:	1:2880
FORMÁT:	12 A4
DÁTUM:	01/2018



7a

VÝKRES VEREJNEHO TECHNICKÉHO VYBAVENIA -
VODNÉ HOSPODÁRSTVO