



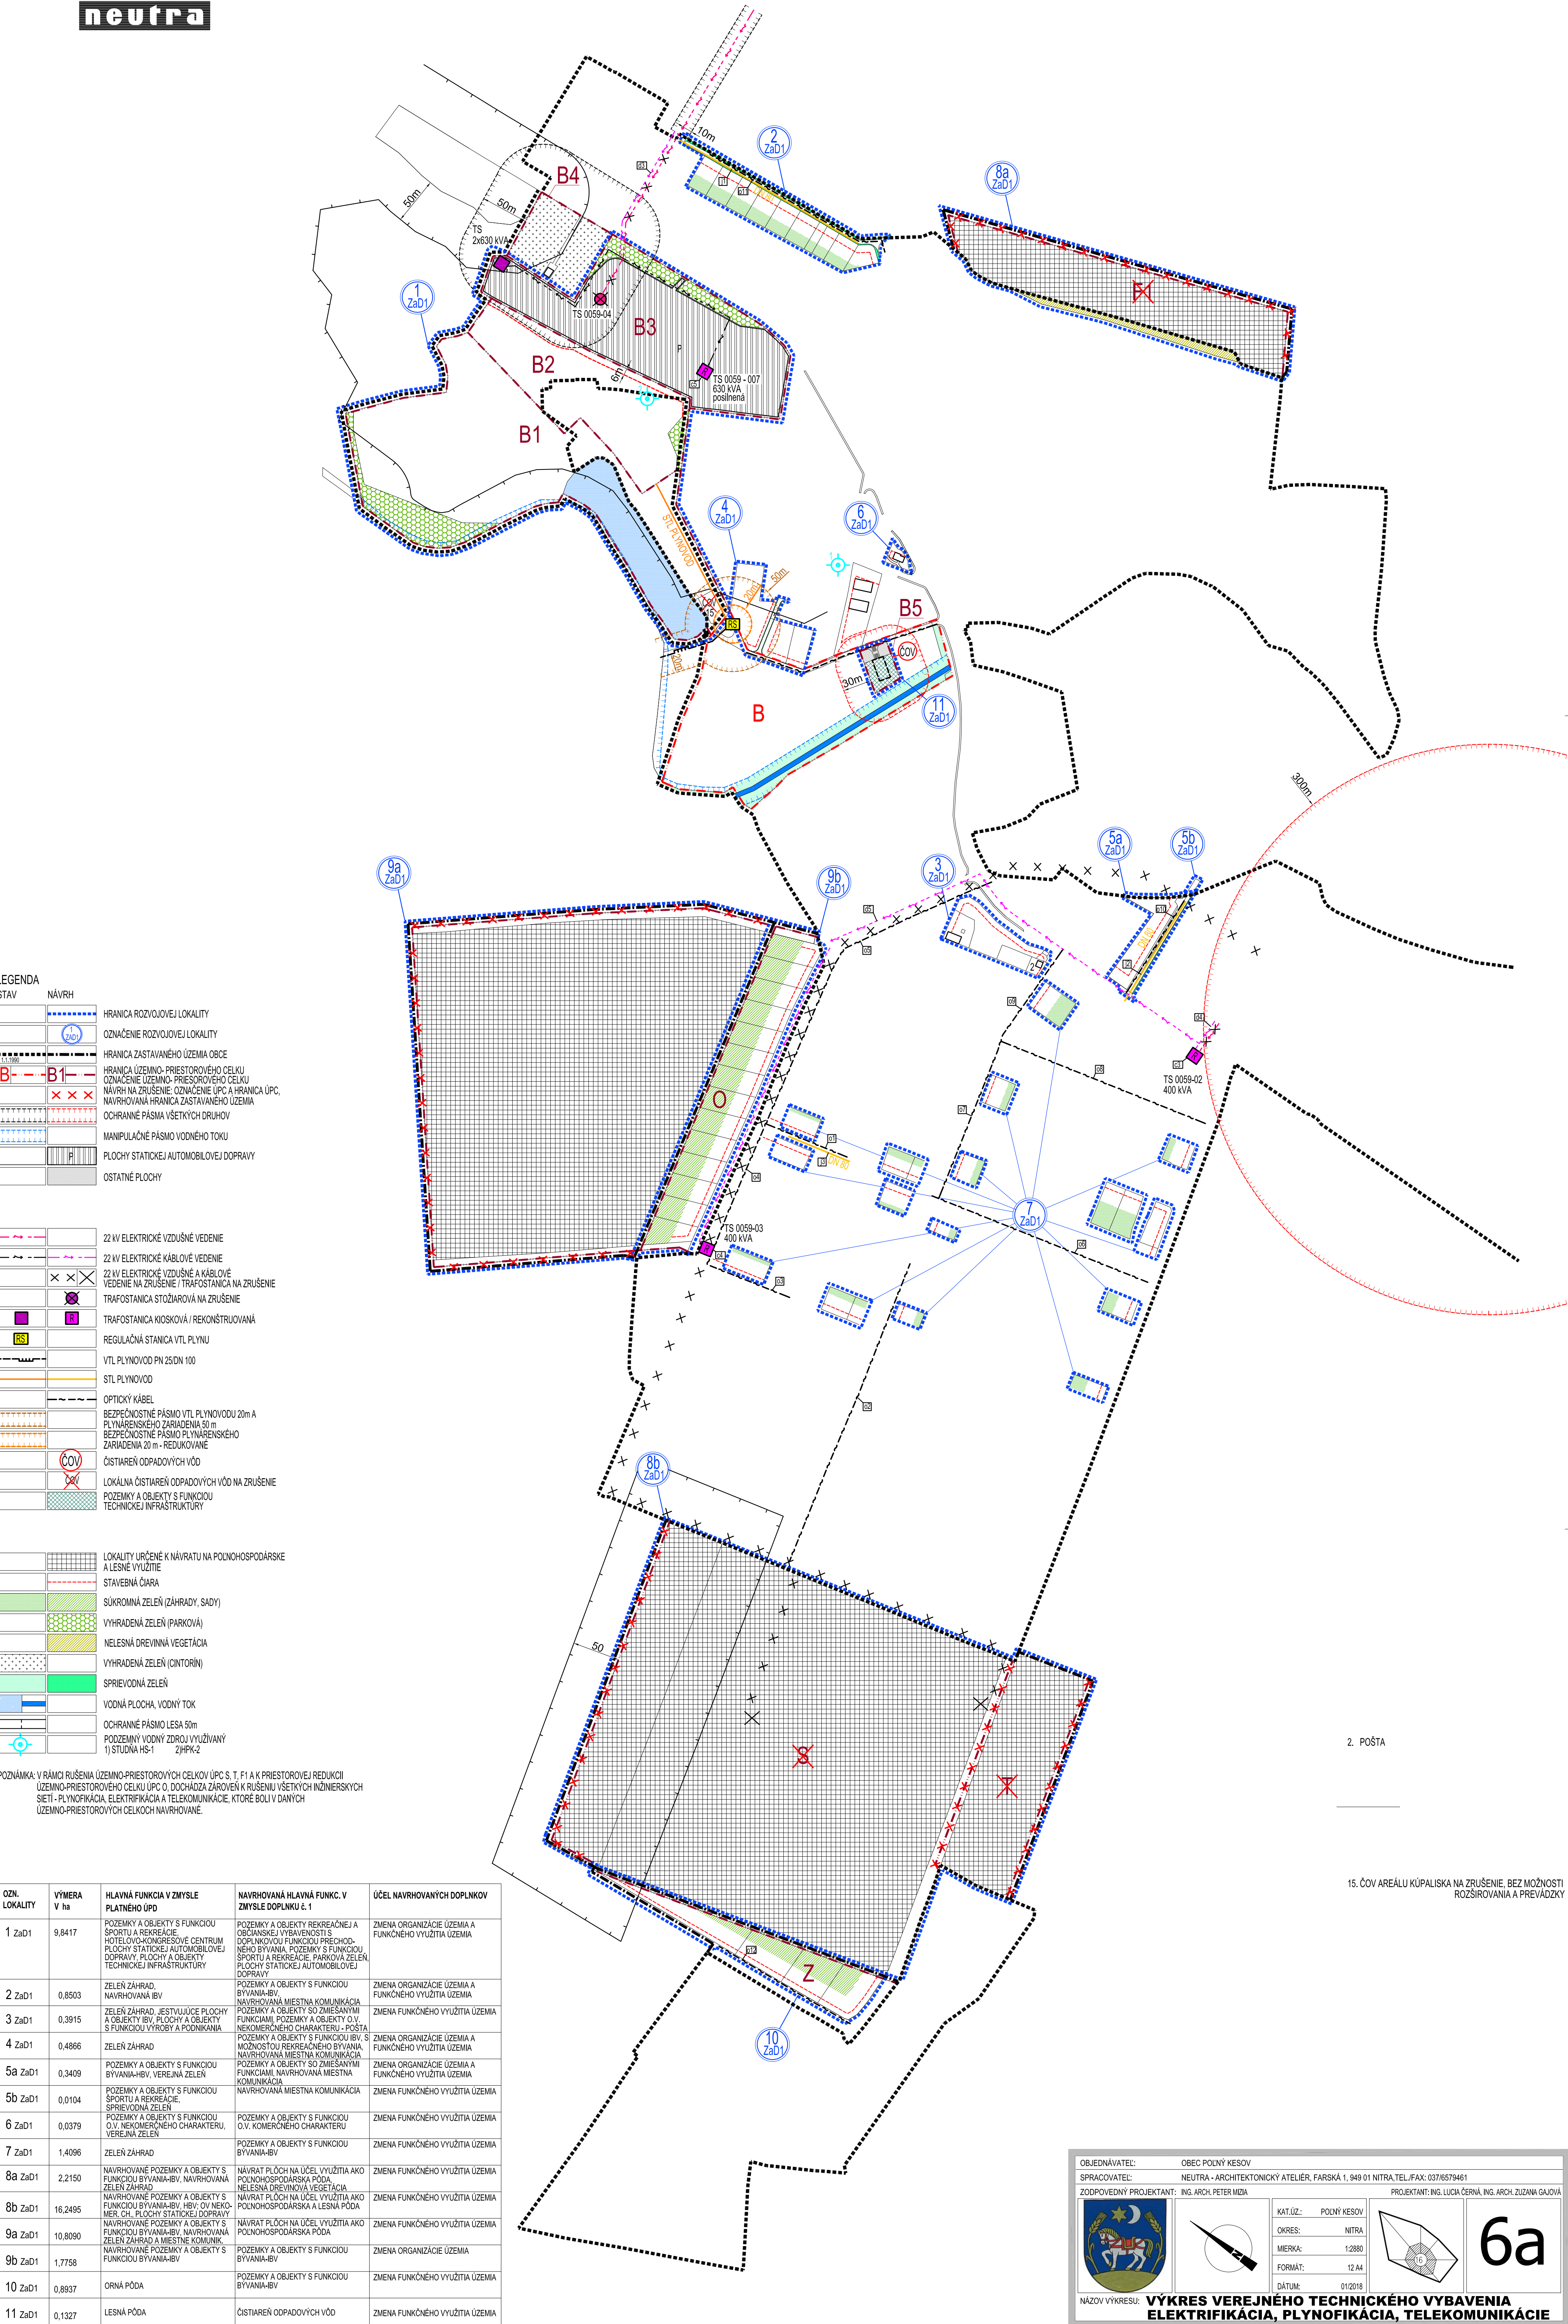


2. POŠTA

15. ČOV AREÁLU KÚPALISKA NA ZRUŠENIE, BEZ MOŽNOSTI ROZŠIROVANIA A PREVADZKY

OZN. LOKALITY	VÝMERA V ha	HLAVNÁ FUNKCIA V ZMYSLE PLATNÉHO ÚPD	NAVRHOVANÁ HLAVNÁ FUNKC. V ZMYSLE DOPLNKU Č. 1	ÚČEL NAVRHOVANÝCH DOPLNKOV
1 ZaD1	9,8417	POZEMKY A OBJEKTY S FUNKCIOU ŠPORTU A REKREÁCIE HOTELOVÝCH-KONGRESOVÝCH PLOCHY PLOCHY STATICKEJ AUTOMOBILovej DOPRAVY PLOCHY A OBJEKTY S FUNKCIOU TECHNICKÉJ INFRAŠTRUKTÚRY	POZEMKY A OBJEKTY REKREAČNEJ A OBČANSKEJ VYBAVENOSTI S DOPĽAKOVOU FUNKCIOU PRECHODNEHO BÝVANIA POZEMKY S FUNKCIOU ŠPORTU A REKREÁCIE PARKOVÁ ZELEN' PLOCHY STATICKEJ AUTOMOBILovej DOPRAVY	ZMENA ORGANIZÁCIE ÚZEMIA A FUNKČNÉHO VYUŽITIA ÚZEMIA
2 ZaD1	0,8503	ZELEN' ZÁHRAD. NAVRHOVANÁ BV	POZEMKY A OBJEKTY S FUNKCIOU BÝVANIA-BV NAVRHOVANÁ MIESTNA KOMUNIKÁCIA	ZMENA ORGANIZÁCIE ÚZEMIA A FUNKČNÉHO VYUŽITIA ÚZEMIA
3 ZaD1	0,3915	ZELEN' ZÁHRAD. JEŠT'VULUCE PLOCHY A OBJEKTY BV PLOCHY A OBJEKTY S FUNKCIOU VÝROBY A PODNIKANIA	POZEMKY A OBJEKTY SO ZMIEŠANÝMI FUNKCIAMI POZEMKY A OBJEKTY O.V. NEKOMERČNEHO CHARAKTERU - POŠTA	ZMENA FUNKČNÉHO VYUŽITIA ÚZEMIA
4 ZaD1	0,4866	ZELEN' ZÁHRAD.	POZEMKY A OBJEKTY S FUNKCIOU BV S MOŽNOSTOU REKREAČNEHO BÝVANIA NAVRHOVANÁ MIESTNA KOMUNIKÁCIA	ZMENA ORGANIZÁCIE ÚZEMIA A FUNKČNÉHO VYUŽITIA ÚZEMIA
5a ZaD1	0,3409	POZEMKY A OBJEKTY S FUNKCIOU BÝVANIA-BV, VEREJNÁ ZELEN'	POZEMKY A OBJEKTY SO ZMIEŠANÝMI FUNKCIAMI NAVRHOVANÁ MIESTNA KOMUNIKÁCIA	ZMENA ORGANIZÁCIE ÚZEMIA A FUNKČNÉHO VYUŽITIA ÚZEMIA
5b ZaD1	0,0104	POZEMKY A OBJEKTY S FUNKCIOU ŠPORTU A REKREÁCIE SPRIEVODNÁ ZELEN'	POZEMKY A OBJEKTY S FUNKCIOU O.V. KOMERČNEHO CHARAKTERU	ZMENA FUNKČNÉHO VYUŽITIA ÚZEMIA
6 ZaD1	0,0379	POZEMKY A OBJEKTY S FUNKCIOU O.V. NEKOMERČNEHO CHARAKTERU, VEREJNÁ ZELEN'	POZEMKY A OBJEKTY S FUNKCIOU O.V. KOMERČNEHO CHARAKTERU	ZMENA FUNKČNÉHO VYUŽITIA ÚZEMIA
7 ZaD1	1,4096	ZELEN' ZÁHRAD.	POZEMKY A OBJEKTY S FUNKCIOU BÝVANIA-BV	ZMENA FUNKČNÉHO VYUŽITIA ÚZEMIA
8a ZaD1	2,2150	NAVRHOVANÉ POZEMKY A OBJEKTY S FUNKCIOU BÝVANIA-BV, NAVRHOVANÁ ZELEN' ZÁHRAD.	NAVŤRAT PLOCH NA ÚČEL VYUŽITIA AKO POĽNOHOSPODÁRSKA PÓDA NELESNÁ DREVINNÁ VEGETÁCIA	ZMENA FUNKČNÉHO VYUŽITIA ÚZEMIA
8b ZaD1	16,2495	NAVRHOVANÉ POZEMKY A OBJEKTY S FUNKCIOU BÝVANIA-BV, NAVRHOVANÁ ZELEN' ZÁHRAD. MER. CH. PLOCHY STATICKEJ DOPRAVY	NAVŤRAT PLOCH NA ÚČEL VYUŽITIA AKO POĽNOHOSPODÁRSKA A LESNÁ PÓDA	ZMENA FUNKČNÉHO VYUŽITIA ÚZEMIA
9a ZaD1	10,8090	NAVRHOVANÉ POZEMKY A OBJEKTY S FUNKCIOU BÝVANIA-BV, NAVRHOVANÁ ZELEN' ZÁHRAD. A MIESTNE KOMUNIK.	NAVŤRAT PLOCH NA ÚČEL VYUŽITIA AKO POĽNOHOSPODÁRSKA PÓDA	ZMENA FUNKČNÉHO VYUŽITIA ÚZEMIA
9b ZaD1	1,7758	NAVRHOVANÉ POZEMKY A OBJEKTY S FUNKCIOU BÝVANIA-BV	POZEMKY A OBJEKTY S FUNKCIOU BÝVANIA-BV	ZMENA ORGANIZÁCIE ÚZEMIA
10 ZaD1	0,8937	ORNÁ PÓDA	POZEMKY A OBJEKTY S FUNKCIOU BÝVANIA-BV	ZMENA FUNKČNÉHO VYUŽITIA ÚZEMIA
11 ZaD1	0,1327	LESNÁ PÓDA	ČISTAREN ODPADOVÝCH VÔD	ZMENA FUNKČNÉHO VYUŽITIA ÚZEMIA

OBJEDNÁVATEL: OBEC POLNÝ KESOV
SPRACOVATEL: NEUTRA - ARCHITEKTONICKÝ ATELIER, FARSKÁ 1, 949 01 NITRA, TEL./FAX: 037/8579461
ZOOPOVEDNÝ PROJEKTANT: ING. ARCH. PETER MIŽA
PROJEKTANT: ING. LUDKA ČERNÁ, ING. ARCH. ZUZANA GAJDOVA

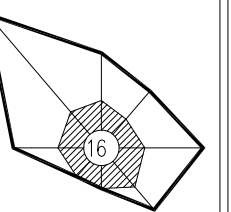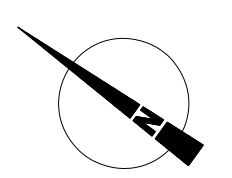

KAT. ÚZ.: POLNÝ KESOV
OKRES: NITRA
MIERKA: 1:2880
FORMÁT: 12 A4
DÁTUM: 01/2018

6a

**VÝKRES VEREJNÉHO TECHNICKÉHO VYBAVENIA
ELEKTRIFIKÁCIA, PLYNOFIKÁCIA, TELEKOMUNIKÁCIE**