

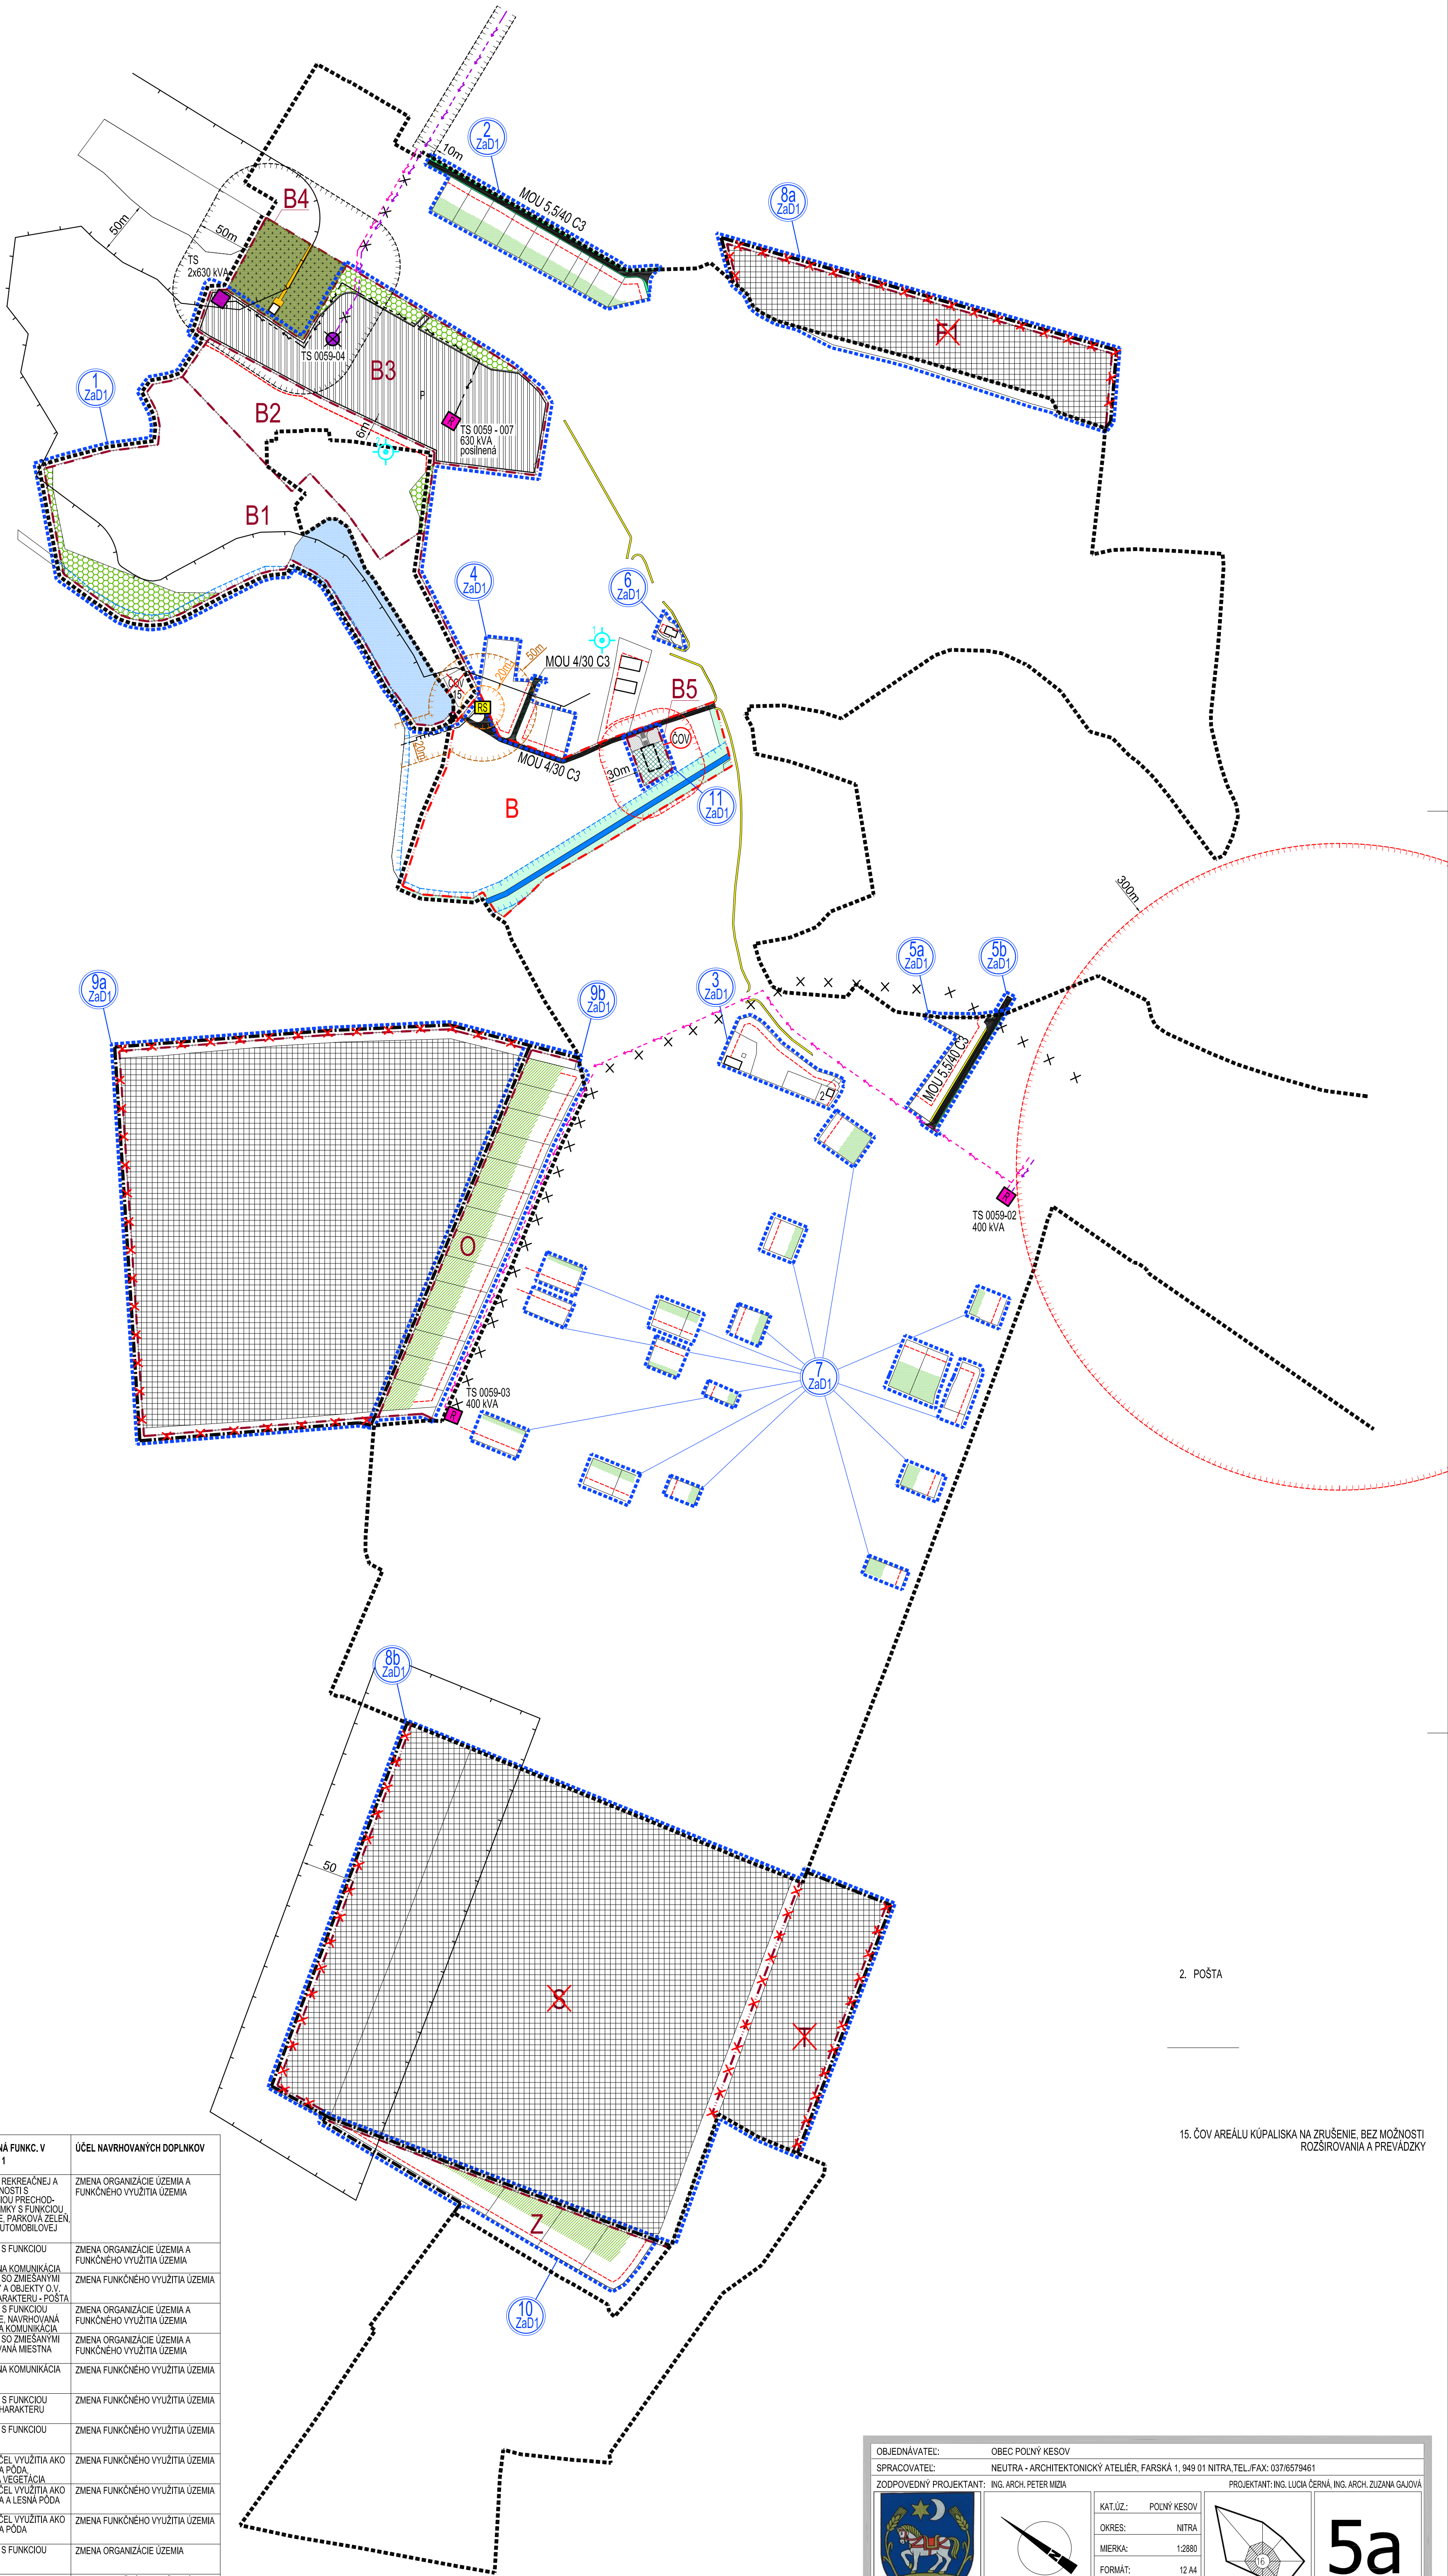
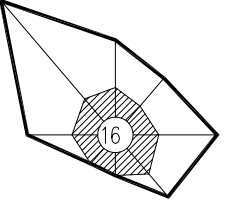


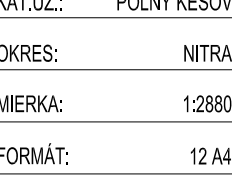

STAV	NÁVRH	
		HRANICA ROZVOJOVEJ LOKALITY
		OZNAČENIE ROZVOJOVEJ LOKALITY
		HRANICA ZASTAVANÉHO ÚZEMIA OBCE
		HRANICA ÚZEMNO- PRIESTOROVÉHO CELKU
		OZNAČENIE ÚZEMNO- PRIESTOROVÉHO CELKU
		NÁVRH NA ZRUŠENIE- OZNAČENIE ÚPC A HRANICA ÚPC,
		NAVROVANÁ HRANICA ZASTAVANÉHO ÚZEMIA
		OCHRANNÉ PÁSMA VŠETKYCH DRUHOV
		MANIPULAČNÉ PÁSMA VODNÉHO TOKU
		MIESTNE AUTOMOBILOVÉ KOMUNIKÁCIE SPEVNENÉ
		ÚČELOVÉ KOMUNIKÁCIE SPEVNENÉ
		PEŠIE CHODNÍKY A PRIESTRANSTVÁ
		PLOCHY STATICKEJ AUTOMOBILOVEJ DOPRAVY
		OSTATNÉ PLOCHY
		22 KV ELEKTRICKÉ VZDUŠNÉ VEDENIE
		22 KV ELEKTRICKÉ KÁBLOVÉ VEDENIE
		22 KV ELEKTRICKÉ VZDUŠNÉ A KÁBLOVÉ VEDENIE NA ZRUŠENIE / TRAFOSTANICA NA ZRUŠENIE
		TRAFOSTANICA STOŽAROVÁ NA ZRUŠENIE
		TRAFOSTANICA KIOSKOVÁ / REKONŠTRUOVANÁ
		REGULAČNÁ STANICA PLYNU
		VTL PLYNOVOD PN 25DN 100
		BEZPEČNOSTNÉ PÁSMA VTL PLYNOVODU 20m A
		PLYNARENSKÉHO ZARIADENIA 50m
		BEZPEČNOSTNÉ PÁSMA PLYNARENSKÉHO ZARIADENIA 20 m - REDUKOVANÉ
		ČISTIAREŇ ODPADOVÝCH VÔD
		LOKÁLNA ČISTIAREŇ ODPADOVÝCH VÔD NA ZRUŠENIE
		POZEMKY A OBJEKTY S FUNKCIOU TECHNICKÉJ INFRAŠTRUKTURY
		STAVEBNÁ ČIARA
		LOKALITY URČENÉ K NÁVRATU NA POĽNOHOSPODÁRSKE A LESNÉ VYUŽITIE
		SUKROMNÁ ZELEN (ZÁHRADY, SADY)
		VYHRADENÁ ZELEN (PARKOVÁ)
		VYHRADENÁ ZELEN (CINTORIN)
		SPRIEVODNÁ ZELEN
		OCHRANNÉ PÁSMA LESA 50m
		VODNÁ PLOCHA, VODNÝ TOK
		PODZEMNÝ VODNÝ ZDROJ VYUŽÍVANÝ
		1) STUĐNA HS-1
		2) HPK-2

OZN. LOKALITY	VÝMERA V ha	HLAVNÁ FUNKCIA V ZMYSLE PLATNÉHO ÚPD	NAVROVANÁ HLAVNÁ FUNKC. V ZMYSLE DOPLNKU Č. 1	ÚČEL NAVROVANÝCH DOPLNKOV FUNKČNÉHO VYUŽITIA ÚZEMIA
1 ZaD1	9,8417	POZEMKY A OBJEKTY S FUNKCIOU ŠPORTU A REKREÁCIE, HOTELOVÝCH-KONGRESOVÝCH PLOCHY, PLOCHY AUTOMOBILOVEJ DOPRAVY, PLOCHY A OBJEKTY S FUNKCIOU TECHNICKÉJ INFRAŠTRUKTURY	POZEMKY A OBJEKTY REKREAČNEJ A ŠPORTU A REKREÁCIE, HOTELOVÝCH-KONGRESOVÝCH PLOCHY, PLOCHY AUTOMOBILOVEJ DOPRAVY, PLOCHY A OBJEKTY S FUNKCIOU TECHNICKÉJ INFRAŠTRUKTURY	ZMENA ORGANIZÁCIE ÚZEMIA A FUNKČNÉHO VYUŽITIA ÚZEMIA
2 ZaD1	0,8503	ZELEN ZÁHRAD, NAVROVANÁ BV	POZEMKY A OBJEKTY S FUNKCIOU BYVANIA-BV, NAVROVANÁ MIESTNA KOMUNIKÁCIA	ZMENA ORGANIZÁCIE ÚZEMIA A FUNKČNÉHO VYUŽITIA ÚZEMIA
3 ZaD1	0,3915	ZELEN ZÁHRAD, JESTVULUCE PLOCHY A OBJEKTY BV, PLOCHY A OBJEKTY S FUNKCIOU VÝROBY A PODNIKANIA	POZEMKY A OBJEKTY SO ZMIEŠANÝMI FUNKCIAMI, POZEMKY A OBJEKTY O.V. NEKOMERČNÉHO CHARAKTERU - POŠTA	ZMENA FUNKČNÉHO VYUŽITIA ÚZEMIA
4 ZaD1	0,4966	ZELEN ZÁHRAD	POZEMKY A OBJEKTY S FUNKCIOU ŠPORTU A REKREÁCIE, NAVROVANÁ PRISTUPOVÁ MIESTNA KOMUNIKÁCIA	ZMENA ORGANIZÁCIE ÚZEMIA A FUNKČNÉHO VYUŽITIA ÚZEMIA
5a ZaD1	0,3409	POZEMKY A OBJEKTY S FUNKCIOU BYVANIA-BV, VEREJNÁ ZELEN	POZEMKY A OBJEKTY SO ZMIEŠANÝMI FUNKCIAMI, NAVROVANÁ MIESTNA KOMUNIKÁCIA	ZMENA ORGANIZÁCIE ÚZEMIA A FUNKČNÉHO VYUŽITIA ÚZEMIA
5b ZaD1	0,0104	POZEMKY A OBJEKTY S FUNKCIOU ŠPORTU A REKREÁCIE, SPRIEVODNÁ ZELEN	NAVROVANÁ MIESTNA KOMUNIKÁCIA	ZMENA FUNKČNÉHO VYUŽITIA ÚZEMIA
6 ZaD1	0,0379	POZEMKY A OBJEKTY S FUNKCIOU O.V. NEKOMERČNÉHO CHARAKTERU, VEREJNÁ ZELEN	POZEMKY A OBJEKTY S FUNKCIOU O.V. KOMERČNÉHO CHARAKTERU	ZMENA FUNKČNÉHO VYUŽITIA ÚZEMIA
7 ZaD1	1,4096	ZELEN ZÁHRAD	POZEMKY A OBJEKTY S FUNKCIOU BYVANIA-BV	ZMENA FUNKČNÉHO VYUŽITIA ÚZEMIA
8a ZaD1	2,2150	NAVROVANÉ POZEMKY A OBJEKTY S FUNKCIOU BYVANIA-BV, NAVROVANÁ ZELEN ZÁHRAD	NAVRAŤ PLOCH NA ÚČEL VYUŽITIA AKO POĽNOHOSPODÁRSKA PÓDA, NELESNÁ DREVNINOVÁ VEGETÁCIA	ZMENA FUNKČNÉHO VYUŽITIA ÚZEMIA
8b ZaD1	16,2495	NAVROVANÉ POZEMKY A OBJEKTY S FUNKCIOU BYVANIA-BV, NAVROVANÁ MER. CH. PLOCHY STATICKEJ DOPRAVY	NAVRAŤ PLOCH NA ÚČEL VYUŽITIA AKO POĽNOHOSPODÁRSKA A LESNÁ PÓDA	ZMENA FUNKČNÉHO VYUŽITIA ÚZEMIA
9a ZaD1	10,8090	NAVROVANÉ POZEMKY A OBJEKTY S FUNKCIOU BYVANIA-BV, NAVROVANÁ ZELEN ZÁHRAD A MIESTNE KOMUNIK.	NAVRAŤ PLOCH NA ÚČEL VYUŽITIA AKO POĽNOHOSPODÁRSKA PÓDA	ZMENA FUNKČNÉHO VYUŽITIA ÚZEMIA
9b ZaD1	1,7758	NAVROVANÉ POZEMKY A OBJEKTY S FUNKCIOU BYVANIA-BV	POZEMKY A OBJEKTY S FUNKCIOU BYVANIA-BV	ZMENA ORGANIZÁCIE ÚZEMIA
10 ZaD1	0,8937	ORNÁ PÓDA	POZEMKY A OBJEKTY S FUNKCIOU BYVANIA-BV	ZMENA FUNKČNÉHO VYUŽITIA ÚZEMIA
11 ZaD1	0,1327	LESNÁ PÓDA	ČISTIAREŇ ODPADOVÝCH VÔD	ZMENA FUNKČNÉHO VYUŽITIA ÚZEMIA

OBJEDNÁVATEL: OBEC POLNÝ KESOV
SPRACOVATEL: NEUTRA - ARCHITEKTONICKÝ ATELIER, FARSKÁ 1, 949 01 NITRA, TEL./FAX: 037/8579461
ZOOPOVEĎNÝ PROJEKTANT: ING. ARCH. PETER MIŽA
PROJEKTANT: ING. LUDĽA ČERNÁ, ING. ARCH. ZUZANA GAJDOVA

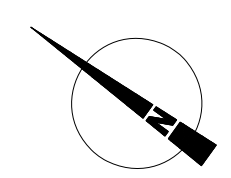

KAT.ÚZ.: POLNÝ KESOV
OKRES: NITRA
MIERKA: 1:2880
FORMÁT: 12 A4
DÁTUM: 01/2018

5a

NÁZOV VÝKRESU: VÝKRES VEREJNÉHO DOPRAVNÉHO VYBAVENIA