


LEGENDA				
STAV	NÁVRH			
		HRANICA ROZVOJOVEJ LOKALITY		
		OZNAČENIE ROZVOJOVEJ LOKALITY		
		HRANICA ZASTAVANÉHO ÚZEMIA OBCE		
		HRANICA ÚZEMNO-PRÍSTOROVÉHO CELKU		
		OZNAČENIE ÚZEMNO-PRÍSTOROVÉHO CELKU		
		NÁVRH NA ZRUŠENIE: OZNAČENIE ÚPC A HRANICA ÚPC,		
		NÁVRHOVANÁ HRANICA ZASTAVANÉHO ÚZEMIA		
		OCHRANNÉ PÁSMA VŠETKYCH DRUHOV		
		MANIPULAČNÉ PÁSMO VODNÉHO TOKU		
		MIESTNE AUTOMOBILOVÉ KOMUNIKÁCIE SPEVNENÉ		
		ÚČELOVÉ KOMUNIKÁCIE SPEVNENÉ		
		PEŠIE CHODNÍKY A PRIESTRANSTVÁ		
		PLOCHY STATICKEJ AUTOMOBILOVEJ DOPRAVY		
		OSTATNÉ PLOCHY		
		22 KV ELEKTRICKÉ VZDUŠNÉ VEDENIE		
		22 KV ELEKTRICKÉ KÁBLOVÉ VEDENIE		
		22 KV ELEKTRICKÉ VZDUŠNÉ A KÁBLOVÉ VEDENIE NA ZRUŠENIE		
		TRAFOSTANICA S TOŽAROVÁ NA ZRUŠENIE		
		TRAFOSTANICA KIOSKOVÁ / REKONŠTRUOVANÁ		
		REGULAČNÁ STANICA PLYNU		
		VTL PLYNOVOD PN 25/DN 100		
		BEZPEČNOSTNÉ PÁSMO VTL PLYNOVODU 20m A		
		PLYNÁRENSKÉHO ZARIADENIA 50 m		
		BEZPEČNOSTNÉ PÁSMO PLYNÁRENSKÉHO ZARIADENIA 20 m - REDUKOVANÉ		
		ČISTIAREN ODPADOVÝCH VÔD		
		LOKÁLNA ČISTIAREN ODPADOVÝCH VÔD NA ZRUŠENIE		
		POZEMKY A OBJEKTY S FUNKCIOU BÝVANIA-BV		
		POZEMKY A OBJEKTY S FUNKCIOU O.V. KOMERČNÉHO CHARAKTERU		
		POZEMKY A OBJEKTY S FUNKCIOU O.V. ZMIEŠANÝMI FUNKCIAMI		
		POZEMKY A OBJEKTY REKREAČNEJ A OBČIANSKEJ VYBAVENOSTI S DOPLNKOVOU FUNKCIOU PRECHODNÉHO BÝVANIA		
		POZEMKY A OBJEKTY S FUNKCIOU O.V. SAKRÁLNEHO CHARAKTERU		
		POZEMKY A OBJEKTY S FUNKCIOU TECHNICKEJ INFRAŠTRUKTURY		
		POZEMKY A OBJEKTY S FUNKCIOU ŠPORTU A REKREAČIE		
		STAVEBNÁ ČIARA		
		SUKROMNÁ ZELEN' (ZÁHRADY, SADY)		
		VYHRADENÁ ZELEN' (PARKOVÁ)		
		NELESNÁ DREVINNÁ VEGETÁCIA		
		VYHRADENÁ ZELEN' (CINTORÍN)		
		SPRIEVODNÁ ZELEN'		
		LESY		
		OCHRANNÉ PÁSMO LESA 50m		
		ORNÁ PÓDA / NÁVRH - NÁVRAT DO PP		
		LESNÝ POZEMOK - NÁVRAT DO LP		
		VODNÁ PLOCHA, VODNÝ TOK		
		POZEMNÝ VODNÝ ZDROJ VYUŽÍVANÝ		
		1) STUĎNA HS-1 2)HPK-2		
OZN. LOKALITY	VÝMERA V ha	HLAVNÁ FUNKCIA V ZMYSLE PLATNÉHO ÚPD	NAVROVANÁ HLAVNÁ FUNKC. V ZMYSLE DOPLNKU č. 1	ÚČEL NAVROVANÝCH DOPLNKOV
1 ZaD1	9,8417	POZEMKY A OBJEKTY S FUNKCIOU ŠPORTU A REKREAČIE, HOTELOVÉ-KONFERENČNÉ CENTRUM, PLOCHY STATICKEJ AUTOMOBILOVEJ DOPRAVY, PLOCHY A OBJEKTY S FUNKCIOU VÝROBY A PODNIKANIA	POZEMKY A OBJEKTY REKREAČNEJ A OBČIANSKEJ VYBAVENOSTI S DOPLNKOVOU FUNKCIOU PRECHODNÉHO BÝVANIA, POZEMKY S FUNKCIOU ŠPORTU A REKREAČIE, PARKOVÁ ZELEN', PLOCHY STATICKEJ AUTOMOBILOVEJ DOPRAVY	ZMENA ORGANIZÁCIE ÚZEMIA A FUNKČNÉHO VYUŽITIA ÚZEMIA
2 ZaD1	0,8503	ZELEN' ZÁHRAD, NAVROVANÁ BV	POZEMKY A OBJEKTY S FUNKCIOU BÝVANIA-BV, NAVROVANÁ MIESTNA KOMUNIKÁCIA	ZMENA ORGANIZÁCIE ÚZEMIA A FUNKČNÉHO VYUŽITIA ÚZEMIA
3 ZaD1	0,3915	ZELEN' ZÁHRAD, JESTVOVÉ PLOCHY A OBJEKTY BV, PLOCHY A OBJEKTY S FUNKCIOU VÝROBY A PODNIKANIA	POZEMKY A OBJEKTY SO ZMIEŠANÝMI FUNKCIAMI, POZEMKY A OBJEKTY O.V. NEKOMERČNÉHO CHARAKTERU - POŠTA	ZMENA FUNKČNÉHO VYUŽITIA ÚZEMIA
4 ZaD1	0,4866	ZELEN' ZÁHRAD	POZEMKY A OBJEKTY S FUNKCIOU BV, S MOŽNOSŤOU REKREAČNÉHO BÝVANIA, NAVROVANÁ MIESTNA KOMUNIKÁCIA	ZMENA ORGANIZÁCIE ÚZEMIA A FUNKČNÉHO VYUŽITIA ÚZEMIA
5a ZaD1	0,3409	POZEMKY A OBJEKTY S FUNKCIOU BÝVANIA-BV, VEREJNÁ ZELEN'	POZEMKY A OBJEKTY SO ZMIEŠANÝMI FUNKCIAMI, NAVROVANÁ MIESTNA KOMUNIKÁCIA	ZMENA ORGANIZÁCIE ÚZEMIA A FUNKČNÉHO VYUŽITIA ÚZEMIA
5b ZaD1	0,0104	POZEMKY A OBJEKTY S FUNKCIOU ŠPORTU A REKREAČIE, SPRIEVODNÁ ZELEN'	NAVROVANÁ MIESTNA KOMUNIKÁCIA	ZMENA FUNKČNÉHO VYUŽITIA ÚZEMIA
6 ZaD1	0,0379	POZEMKY A OBJEKTY S FUNKCIOU O.V. NEKOMERČNÉHO CHARAKTERU, VEREJNÁ ZELEN'	POZEMKY A OBJEKTY S FUNKCIOU O.V. KOMERČNÉHO CHARAKTERU	ZMENA FUNKČNÉHO VYUŽITIA ÚZEMIA
7 ZaD1	1,4096	ZELEN' ZÁHRAD	POZEMKY A OBJEKTY S FUNKCIOU BÝVANIA-BV	ZMENA FUNKČNÉHO VYUŽITIA ÚZEMIA
8a ZaD1	2,2150	NAVROVANÉ POZEMKY A OBJEKTY S FUNKCIOU BÝVANIA-BV, NAVROVANÁ ZELEN' ZÁHRAD	NÁVRAT PLOCH NA ÚČEL VYUŽITIA AKO POĽNOHOSPODÁRSKA PÓDA, NELESNÁ DREVINNÁ VEGETÁCIA	ZMENA FUNKČNÉHO VYUŽITIA ÚZEMIA
8b ZaD1	16,2495	NAVROVANÉ POZEMKY A OBJEKTY S FUNKCIOU BÝVANIA-BV, NAVROVANÁ MER. CH., PLOCHY STATICKEJ DOPRAVY	NÁVRAT PLOCH NA ÚČEL VYUŽITIA AKO POĽNOHOSPODÁRSKA A LESNÁ PÓDA	ZMENA FUNKČNÉHO VYUŽITIA ÚZEMIA
9a ZaD1	10,8090	NAVROVANÉ POZEMKY A OBJEKTY S FUNKCIOU BÝVANIA-BV, NAVROVANÁ ZELEN' ZÁHRAD A MIESTNE KOMUNIK.	NÁVRAT PLOCH NA ÚČEL VYUŽITIA AKO POĽNOHOSPODÁRSKA PÓDA	ZMENA FUNKČNÉHO VYUŽITIA ÚZEMIA
9b ZaD1	1,7758	NAVROVANÉ POZEMKY A OBJEKTY S FUNKCIOU BÝVANIA-BV	POZEMKY A OBJEKTY S FUNKCIOU BÝVANIA-BV	ZMENA ORGANIZÁCIE ÚZEMIA
10 ZaD1	0,8937	ORNÁ PÓDA	POZEMKY A OBJEKTY S FUNKCIOU BÝVANIA-BV	ZMENA FUNKČNÉHO VYUŽITIA ÚZEMIA
11 ZaD1	0,1327	LESNÁ PÓDA	ČISTIAREN ODPADOVÝCH VÔD	ZMENA FUNKČNÉHO VYUŽITIA ÚZEMIA

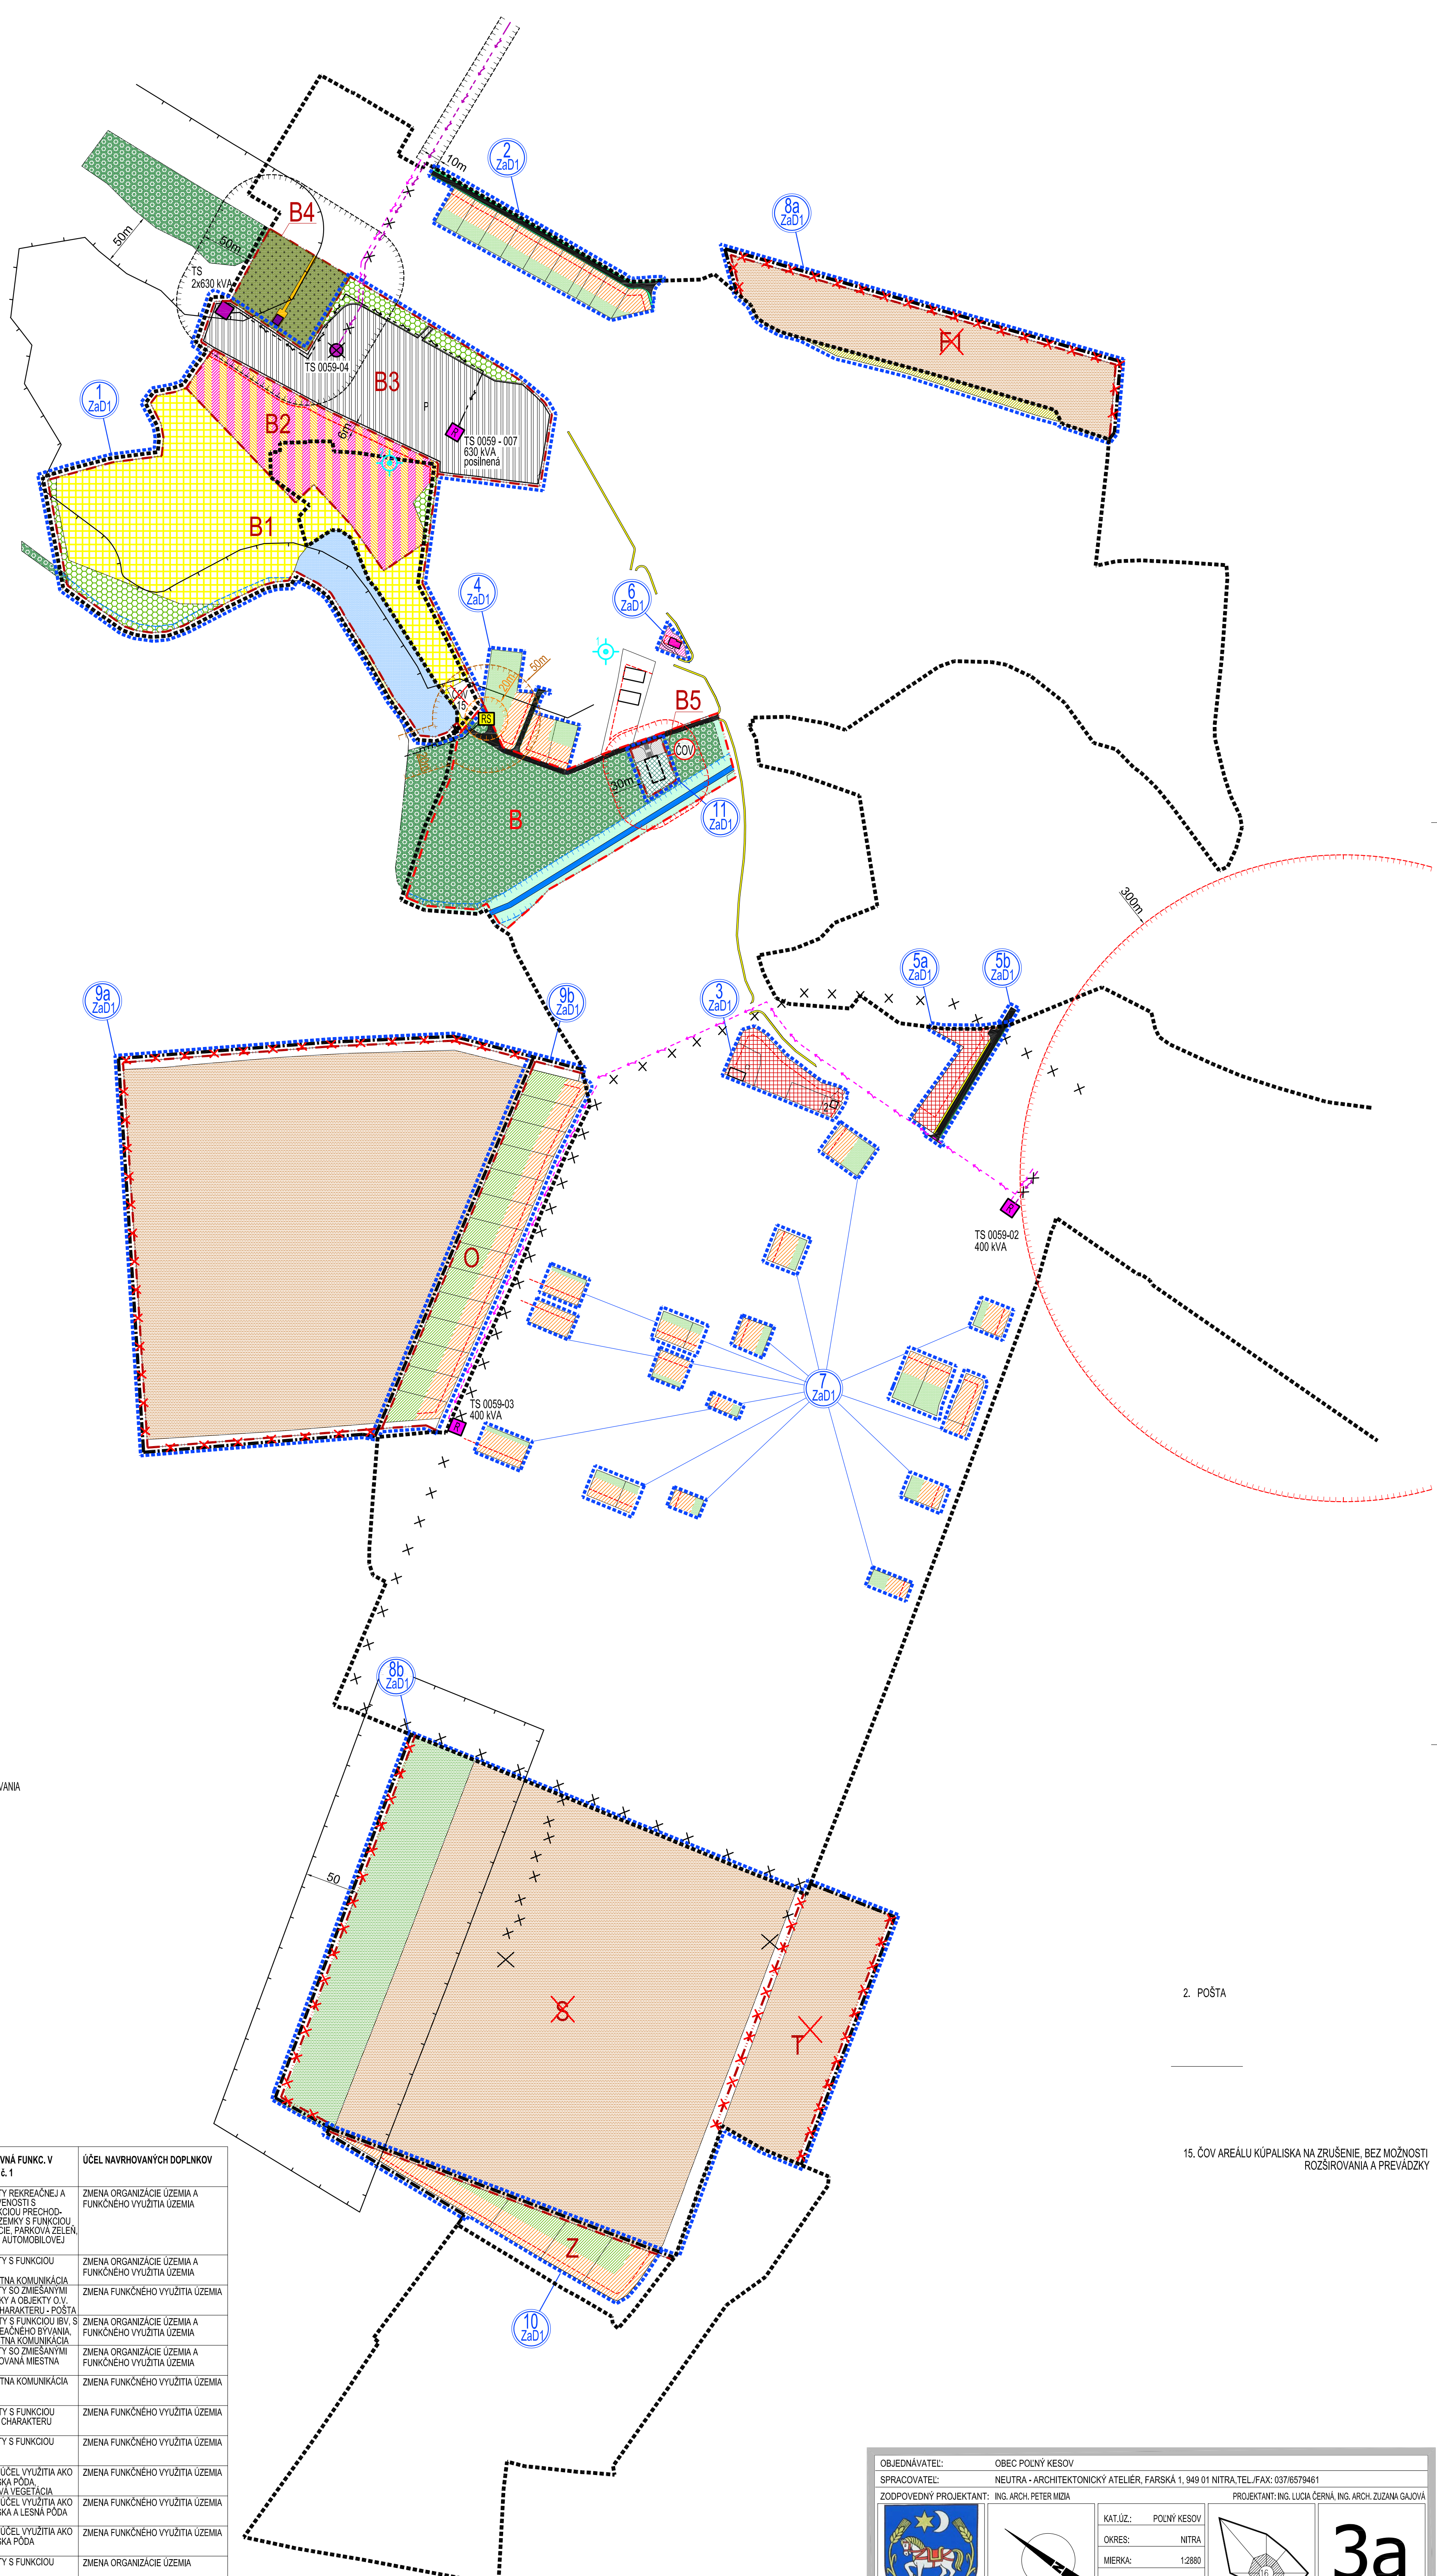

2. POŠTA

15. ČOV AREÁLU KÚPALISKA NA ZRUŠENIE. BEZ MOŽNOSTI ROZŠIROVANIA A PREVADZKY

OBJEDNÁVATEL: OBEC POLNÝ KESOV
SPRACOVATEL: NEUTRA - ARCHITEKTONICKÝ ATELIER, FARSKÁ 1, 949 01 NITRA, TEL./FAX: 037/8579461
ZOOPOVEDNÝ PROJEKTANT: ING. ARCH. PETER MIŽA
PROJEKTANT: ING. LUDĽA ČERNÁ, ING. ARCH. ZUZANA GAJDOVA

KAT.ÚZ.: POLNÝ KESOV
OKRES: NITRA
MIERKA: 1:2880
FORMÁT: 12 A4
DÁTUM: 01/2018

3a

NÁZOV VÝKRESU: KOMPLEXNÝ URBANISTICKÝ NÁVRH