


ÚPN OBCE POĽNÝ KESOV
ČISTOPIS
ARCHITEKTONICKÝ ATELIER k.é
neutra

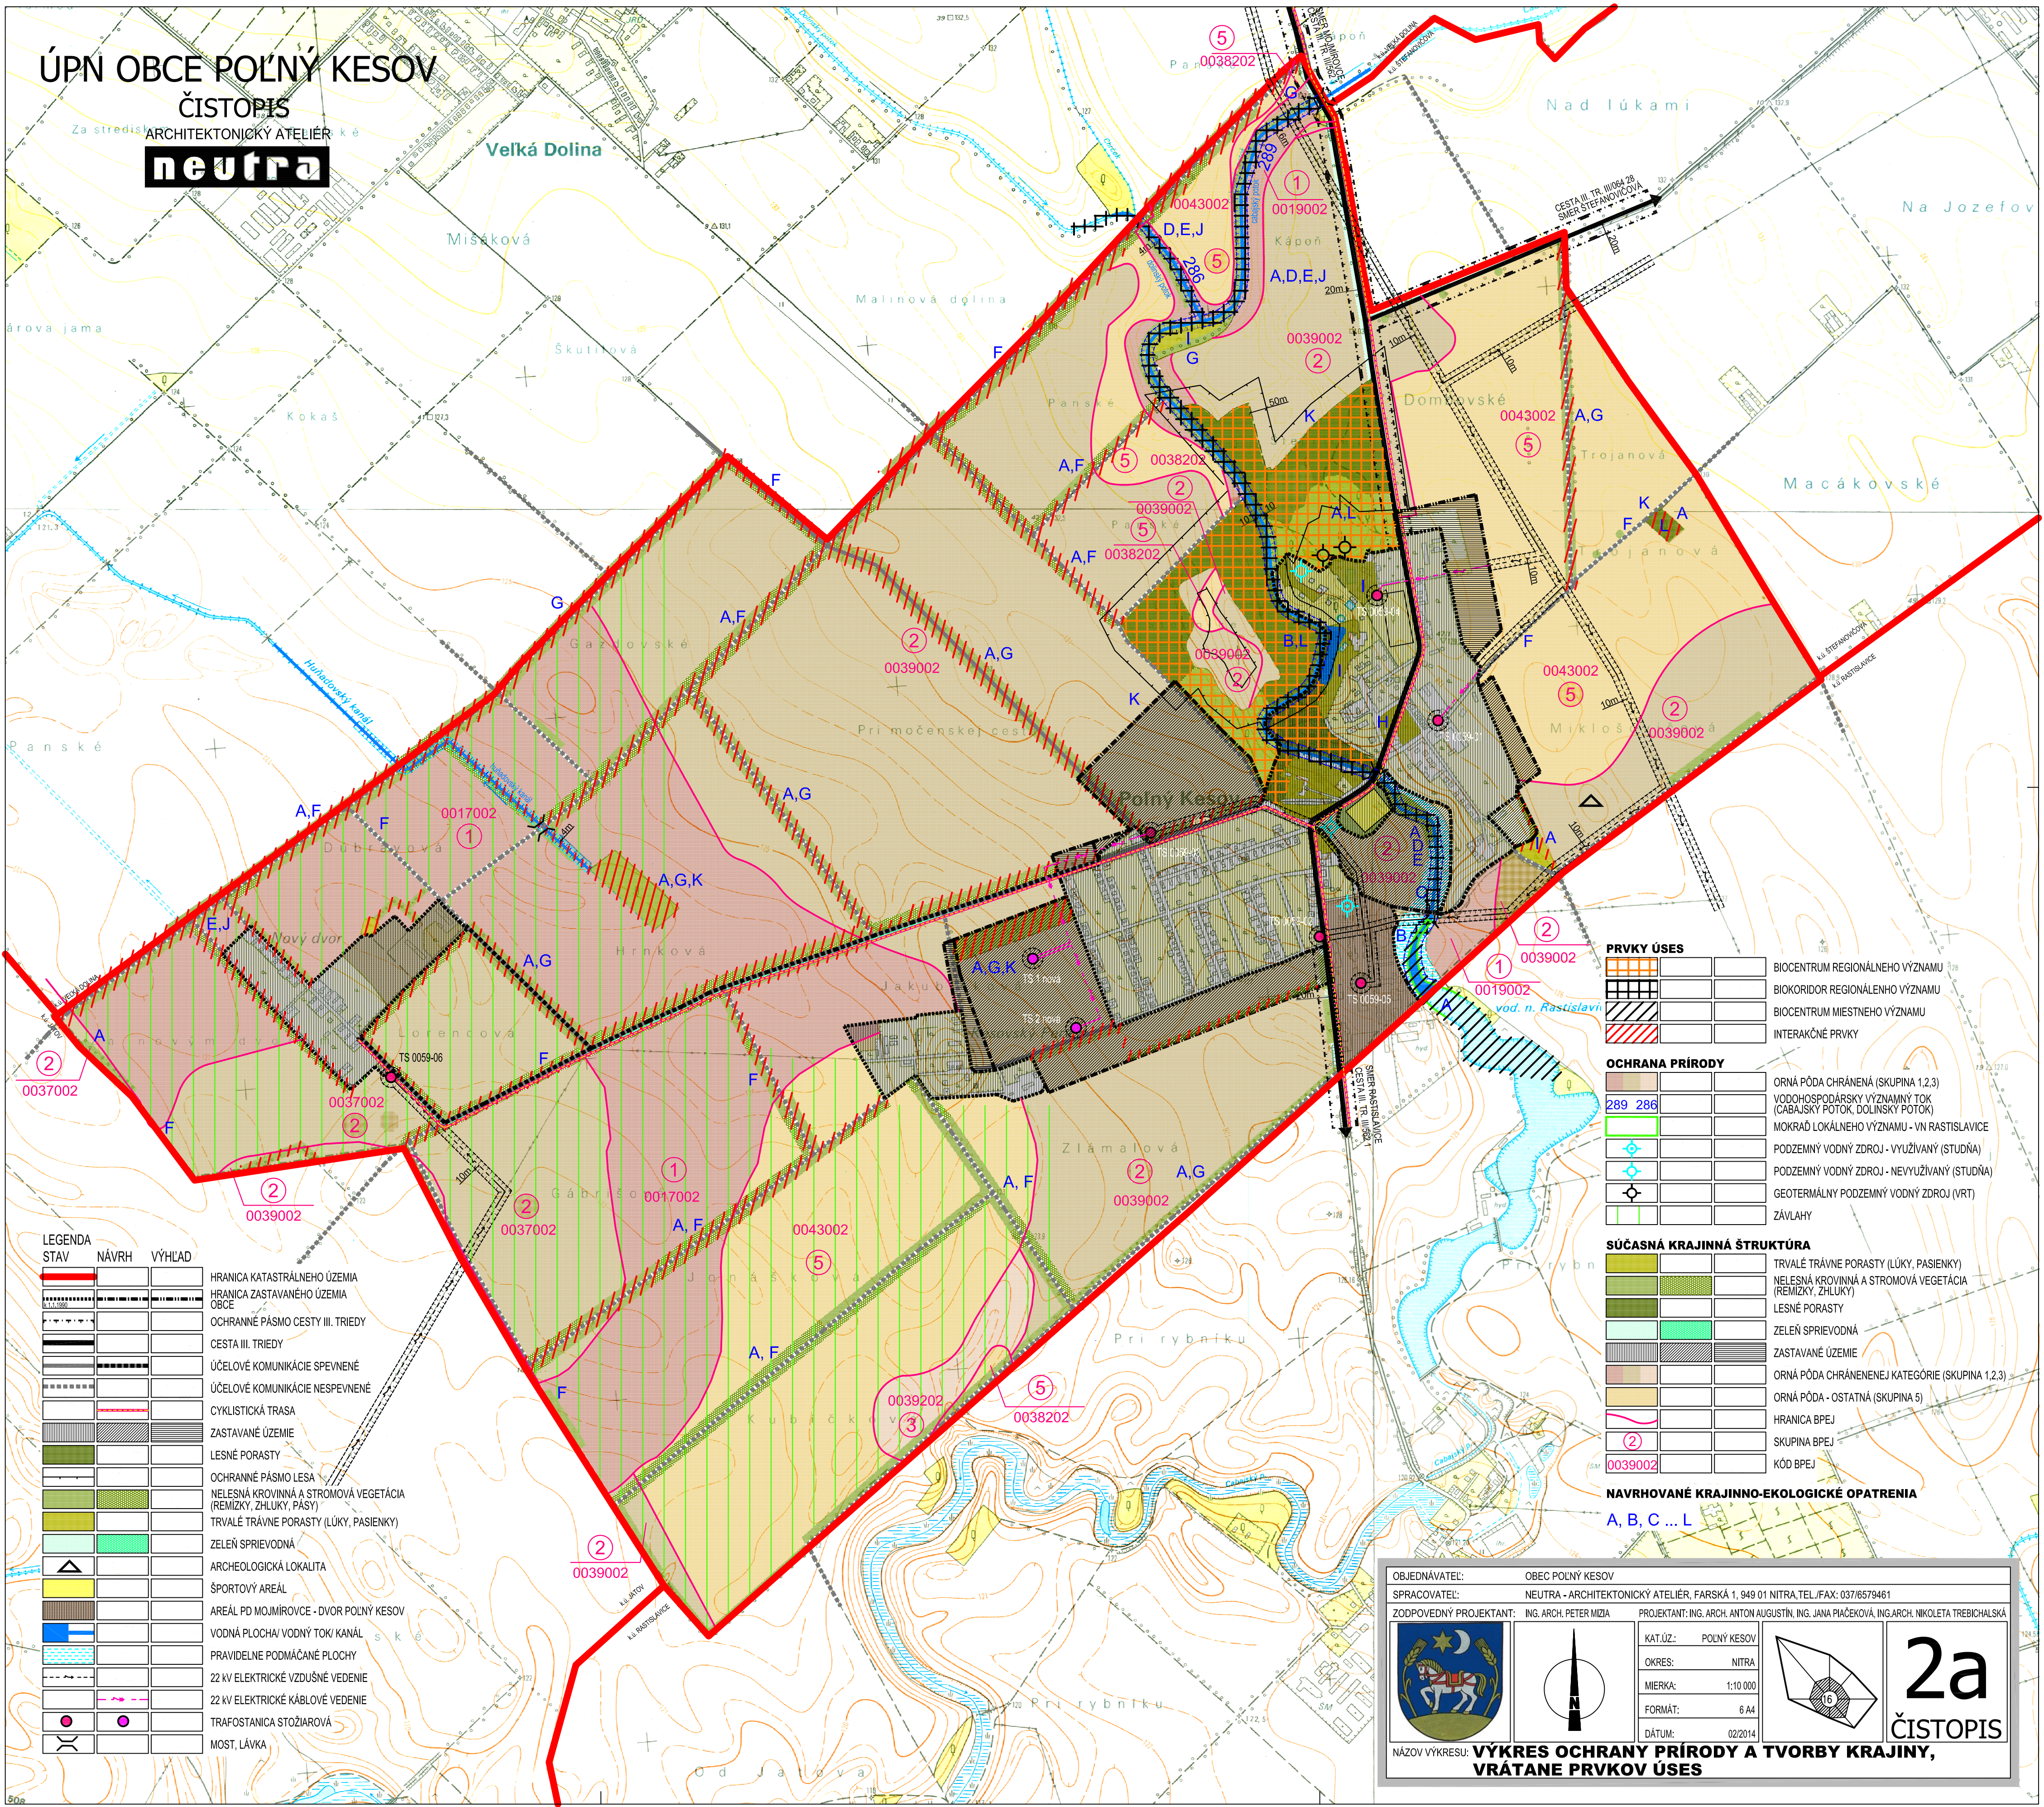

LEGENDA	STAV	NAVRH	VÝHLAD
			HRANICA KATASTRÁLNEHO ÚZEMIA
			HRANICA ZASTAVANÉHO ÚZEMIA OBCE
			OCHRANNÉ PÁSMO CESTY III. TRIEDY
			CESTA III. TRIEDY
			ÚČELOVÉ KOMUNIKÁCIE SPEVNENÉ
			ÚČELOVÉ KOMUNIKÁCIE NESPEVNENÉ
			CYKLISTICKÁ TRASA
			ZASTAVANÉ ÚZEMIE
			LESNÉ PORASTY
			OCHRANNÉ PÁSMO LESA
			NELESNÁ KROVINNÁ A STROMOVÁ VEGETÁCIA (REMÍZKY, ZHLUKY, PÁSY)
			TRVALÉ TRÁVNE PORASTY (LÚKY, PASIENKY)
			ZELEŇ SPRIEVODNÁ
			ARCHEOLOGICKÁ LOKALITA
			ŠPORTOVÝ AREÁL
			AREÁL PO MOJMIROVCE - DVOR POĽNÝ KESOV
			VODNÁ PLOCHA VODNÝ TOK / KANÁL
			PRÁVIDELNE PODMÁČANÉ PLOCHY
			22 kV ELEKTRICKÉ VZDUŠNÉ VEDENIE
			22 kV ELEKTRICKÉ KÁBLOVÉ VEDENIE
			TRAFOSTANICA STOŽIAROVÁ
			MOST, LÁVKA

PRVKY ÚSES		
		BIOCENTRUM REGIONÁLNEHO VÝZNAMU
		BIOKORIDOR REGIONÁLNEHO VÝZNAMU
		BIOCENTRUM MIESTNEHO VÝZNAMU
		INTERAKČNÉ PRVKY
OCHRANA PRÍRODY		
		ORNÁ PÓDA CHRÁNENÁ (SKUPINA 1,2,3)
		VODOHOSPODÁRSKY VÝZNAMNÝ TOK (CABAJSKÝ POTOK, DOLINSKÝ POTOK)
		MOKRAĎ LOKÁLNEHO VÝZNAMU - VN RASTISLAVICE
		PODZEMNÝ VODNÝ ZDROJ - VYUŽÍVANÝ (STUDŇA)
		PODZEMNÝ VODNÝ ZDROJ - NEVYUŽÍVANÝ (STUDŇA)
		GEOTERMÁLNY PODZEMNÝ VODNÝ ZDROJ (VRT)
		ZÁVLAHY
SÚČASNÁ KRAJINNÁ ŠTRUKTÚRA		
		TRVALÉ TRÁVNE PORASTY (LÚKY, PASIENKY)
		NELESNÁ KROVINNÁ A STROMOVÁ VEGETÁCIA (REMÍZKY, ZHLUKY)
		LESNÉ PORASTY
		ZELEŇ SPRIEVODNÁ
		ZASTAVANÉ ÚZEMIE
		ORNÁ PÓDA CHRÁNENEJ KATEGÓRIE (SKUPINA 1,2,3)
		ORNÁ PÓDA - OSTATNÁ (SKUPINA 5)
		HRANICA BPEJ
		SKUPINA BPEJ
		KÓD BPEJ
NAVRHOVANÉ KRAJINNO-EKOLOGICKÉ OPATRENIA		
A, B, C ... L		

OBJEDNÁVATEL: OBEC POĽNÝ KESOV

SPRACOVATEL: NEUTRA - ARCHITEKTONICKÝ ATELIER, FARSKÁ 1, 949 01 NITRA, TEL./FAX: 037/6579461

ZODPOVEDNÝ PROJEKTANT: ING. ARCH. PETER MIZIA

PROJEKTANT: ING. ARCH. ANTON AUGUSTÍN, ING. JANA PIAČEKOVÁ, ING. ARCH. NIKOLETA TREBICHALSKÁ

KAT.ÚZ:	POĽNÝ KESOV
OKRES:	NITRA
MIERKA:	1:10 000
FORMÁT:	6 A4
DÁTUM:	02/2014

2a

ČISTOPIS

NÁZOV VÝKRESU: **VÝKRES OCHRANY PRÍRODY A TVORBY KRAJINY, VRÁTANE PRVKOV ÚSES**