ÚZEMNÝ PLÁN ZÓNY
OBYTNÁ ZÓNA TRNAVA - ZÁTVOR II

B.03
VÝKRES
VEREJNEJ DOPRAVNEJ VYBAVENOSTI

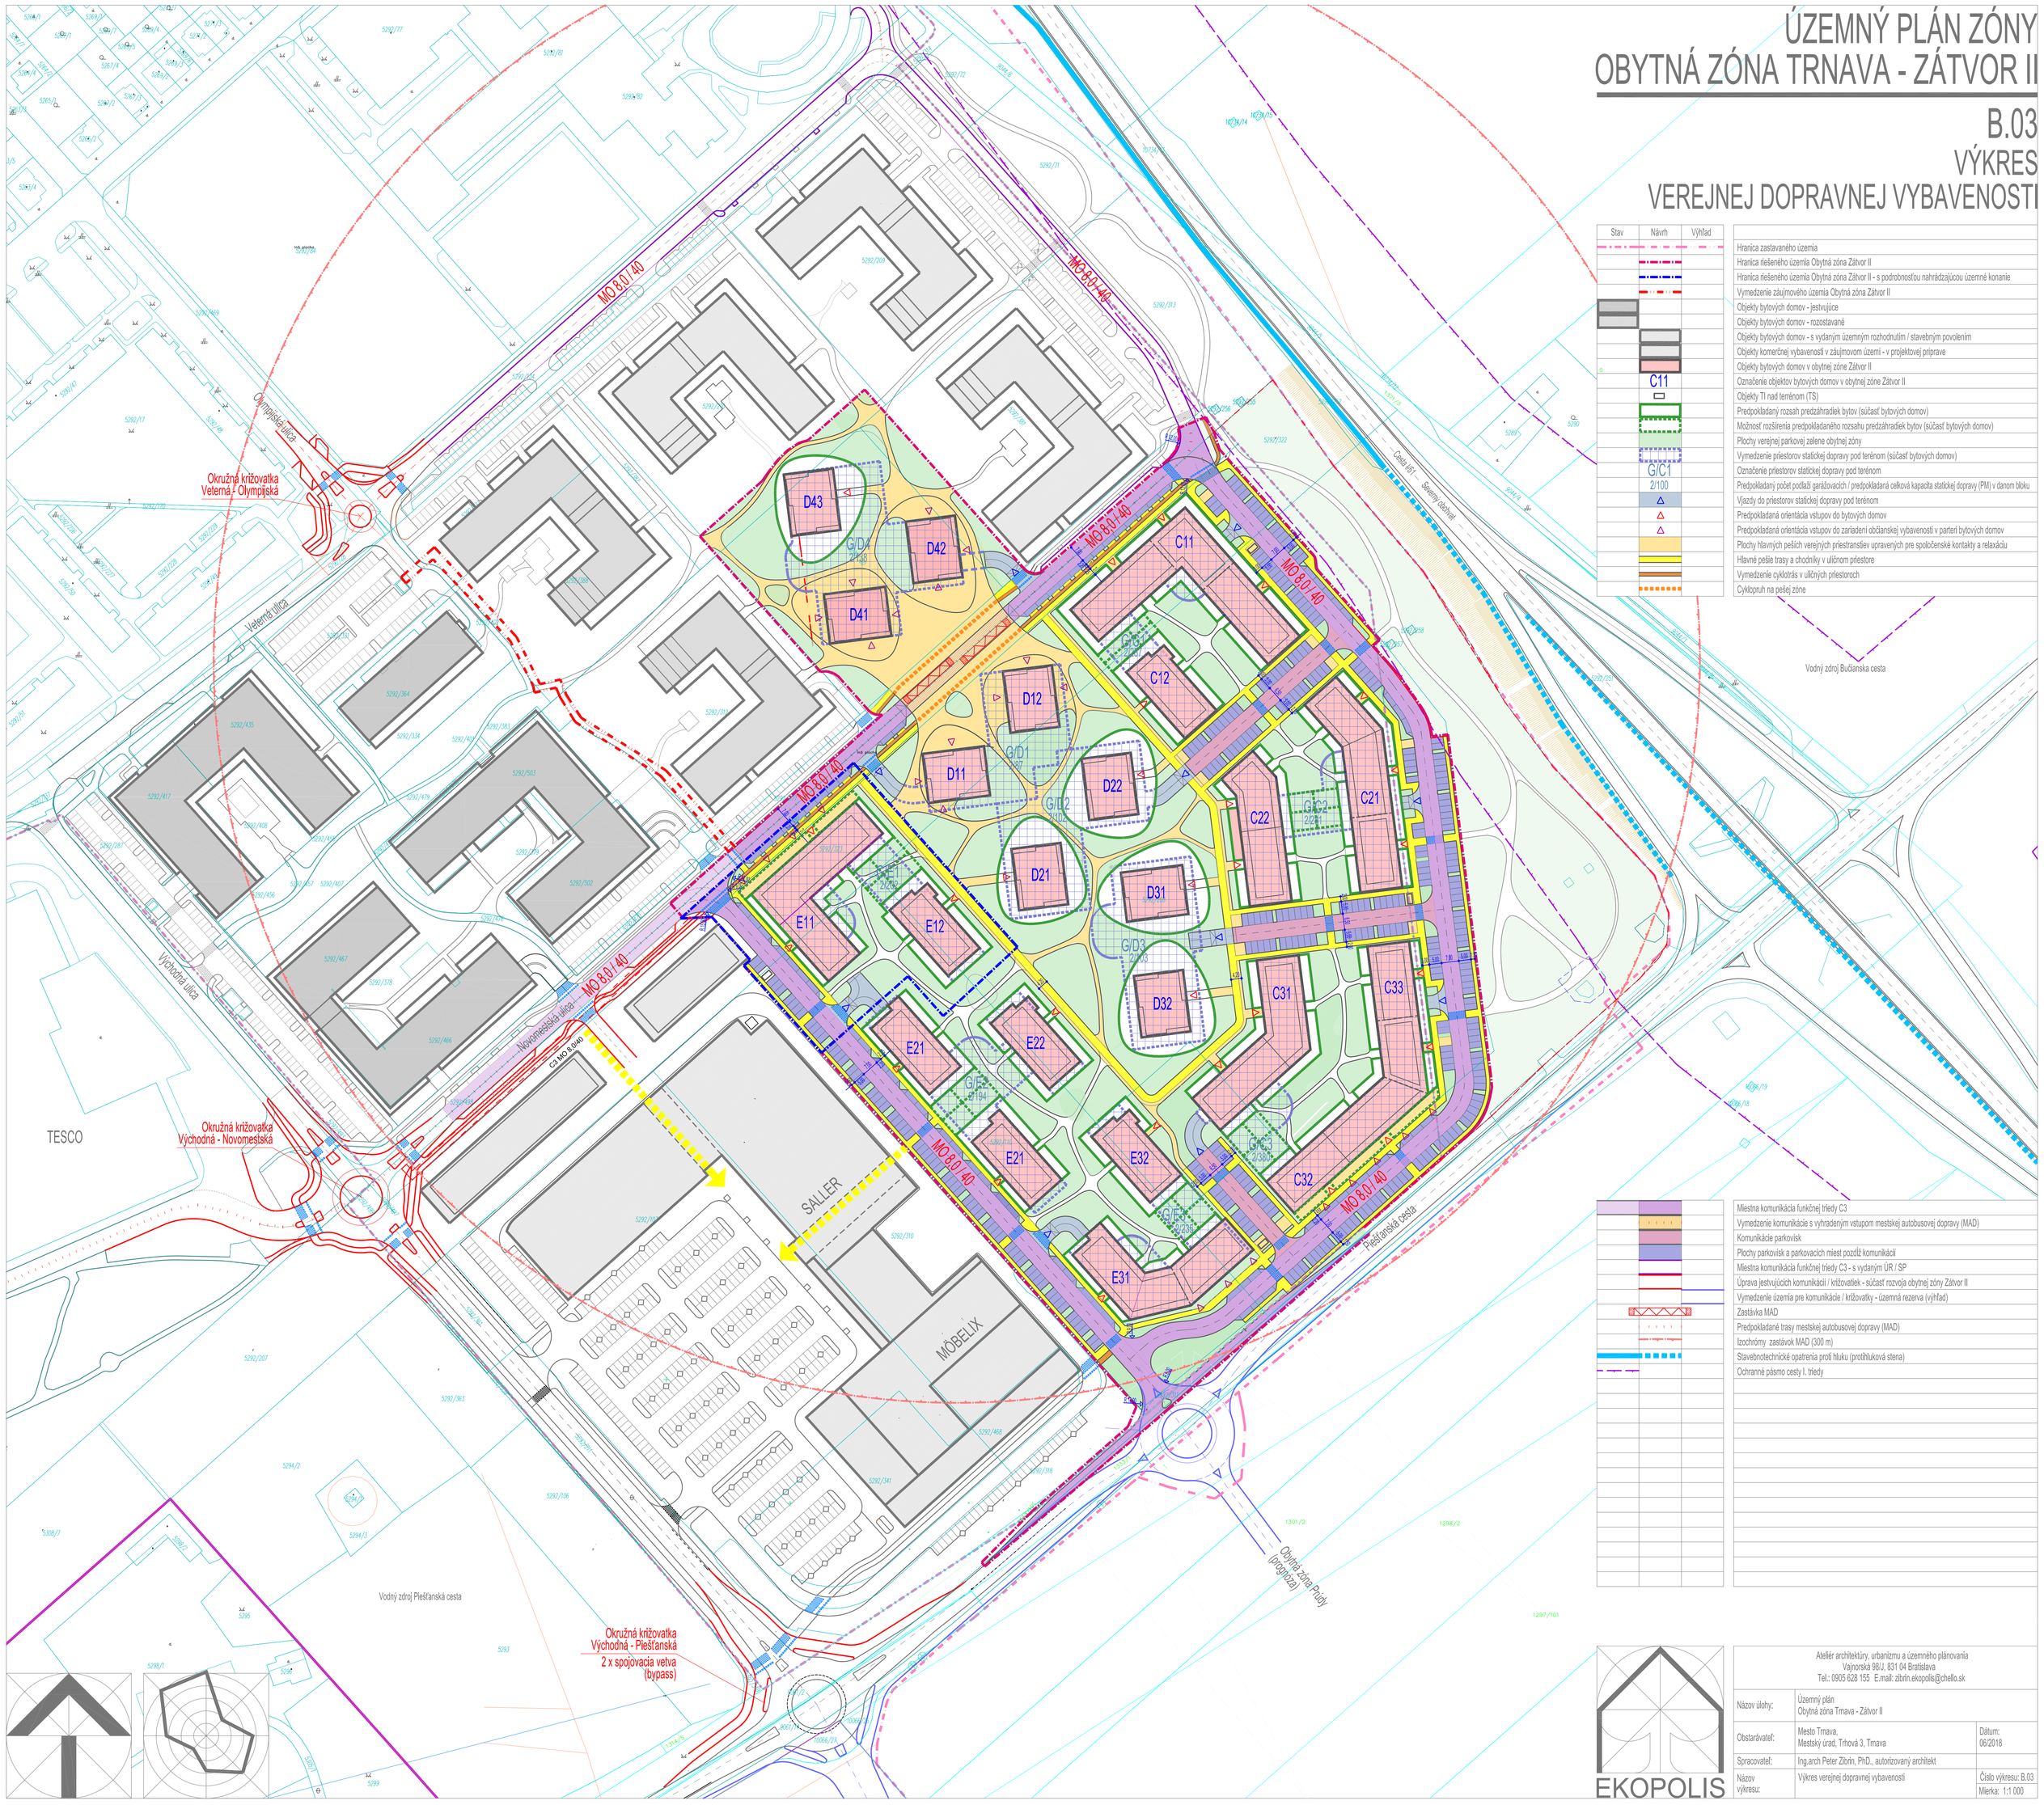

Stav	Návrh	Výhľad	
			Hranica zastavaného územia
			Hranica riešeného územia Obytná zóna Zátvor II
			Hranica riešeného územia Obytná zóna Zátvor II - s podrobnosťou nahrádzajúcou územné konanie
			Vymedzenie záujmového územia Obytná zóna Zátvor II
			Objekty bytových domov - jestvujúce
			Objekty bytových domov - rozostavané
			Objekty bytových domov - s vydaným územným rozhodnutím / stavebným povolením
			Objekty komerčnej vybavenosti v záujmovom území - v projektovej príprave
			Objekty bytových domov v obytnej zóne Zátvor II
			Označenie objektov bytových domov v obytnej zóne Zátvor II
			Objekty TI nad terénom (TS)
			Predpokladaný rozsah predzáhradiek bytov (súčasť bytových domov)
			Možnosť rozšírenia predpokladaného rozsahu predzáhradiek bytov (súčasť bytových domov)
			Plochy verejnej parkovej zelene obytnej zóny
			Vymedzenie priestorov statickej dopravy pod terénom (súčasť bytových domov)
			Označenie priestorov statickej dopravy pod terénom
			Predpokladaný počet podlaží garážovacích / predpokladaná celková kapacita statickej dopravy (PM) v danom bloku
			Výjazdy do priestorov statickej dopravy pod terénom
			Predpokladaná orientácia vstupov do bytových domov
			Predpokladaná orientácia vstupov do zariadení občianskej vybavenosti v parteri bytových domov
			Plochy hlavných peších verejných priestranstiev upravených pre spoločenské kontakty a relaxáciu
			Hlavné pešie trasy a chodníky v uličnom priestore
			Vymedzenie cyklotrás v uličných priestoroch
			Cyklopruh na pešej zóne

	Miestna komunikácia funkčnej triedy C3	
	Vymedzenie komunikácie s vyhradeným vstupom mestskej autobusovej dopravy (MAD)	
	Komunikácie parkovísk	
	Plochy parkovísk a parkovacích miest pozdĺž komunikácií	
	Miestna komunikácia funkčnej triedy C3 - s vydaným ÚR / SP	
	Úprava jestvujúcich komunikácií / križovatiek - súčasť rozvoja obytnej zóny Zátvor II	
	Vymedzenie územia pre komunikácie / križovatky - územná rezerva (výhľad)	
	Zastávka MAD	
	Predpokladané trasy mestskej autobusovej dopravy (MAD)	
	Izochrony zastávok MAD (300 m)	
	Stavebnotechnické opatrenia proti hluku (protihluková stena)	
	Ochranné pásmo cesty I. triedy	

EKOPOLIS

Ateliér architektúry, urbanizmu a územného plánovania
Vajnorská 98/J, 831 04 Bratislava
Tel.: 0905 628 155 E-mail: zbohr.ekopolis@chello.sk

Názov úlohy:	Územný plán Obytná zóna Trnava - Zátvor II	
Obstarávateľ:	Mesto Trnava, Mestský úrad, Trhová 3, Trnava	Dátum: 06/2018
Spracovateľ:	Ing.arch Peter Zbohr, PhD., autorizovaný architekt	
Názov výkresu:	Výkres verejnej dopravnej vybavenosti	Číslo výkresu: B.03 Mierka: 1:1 000