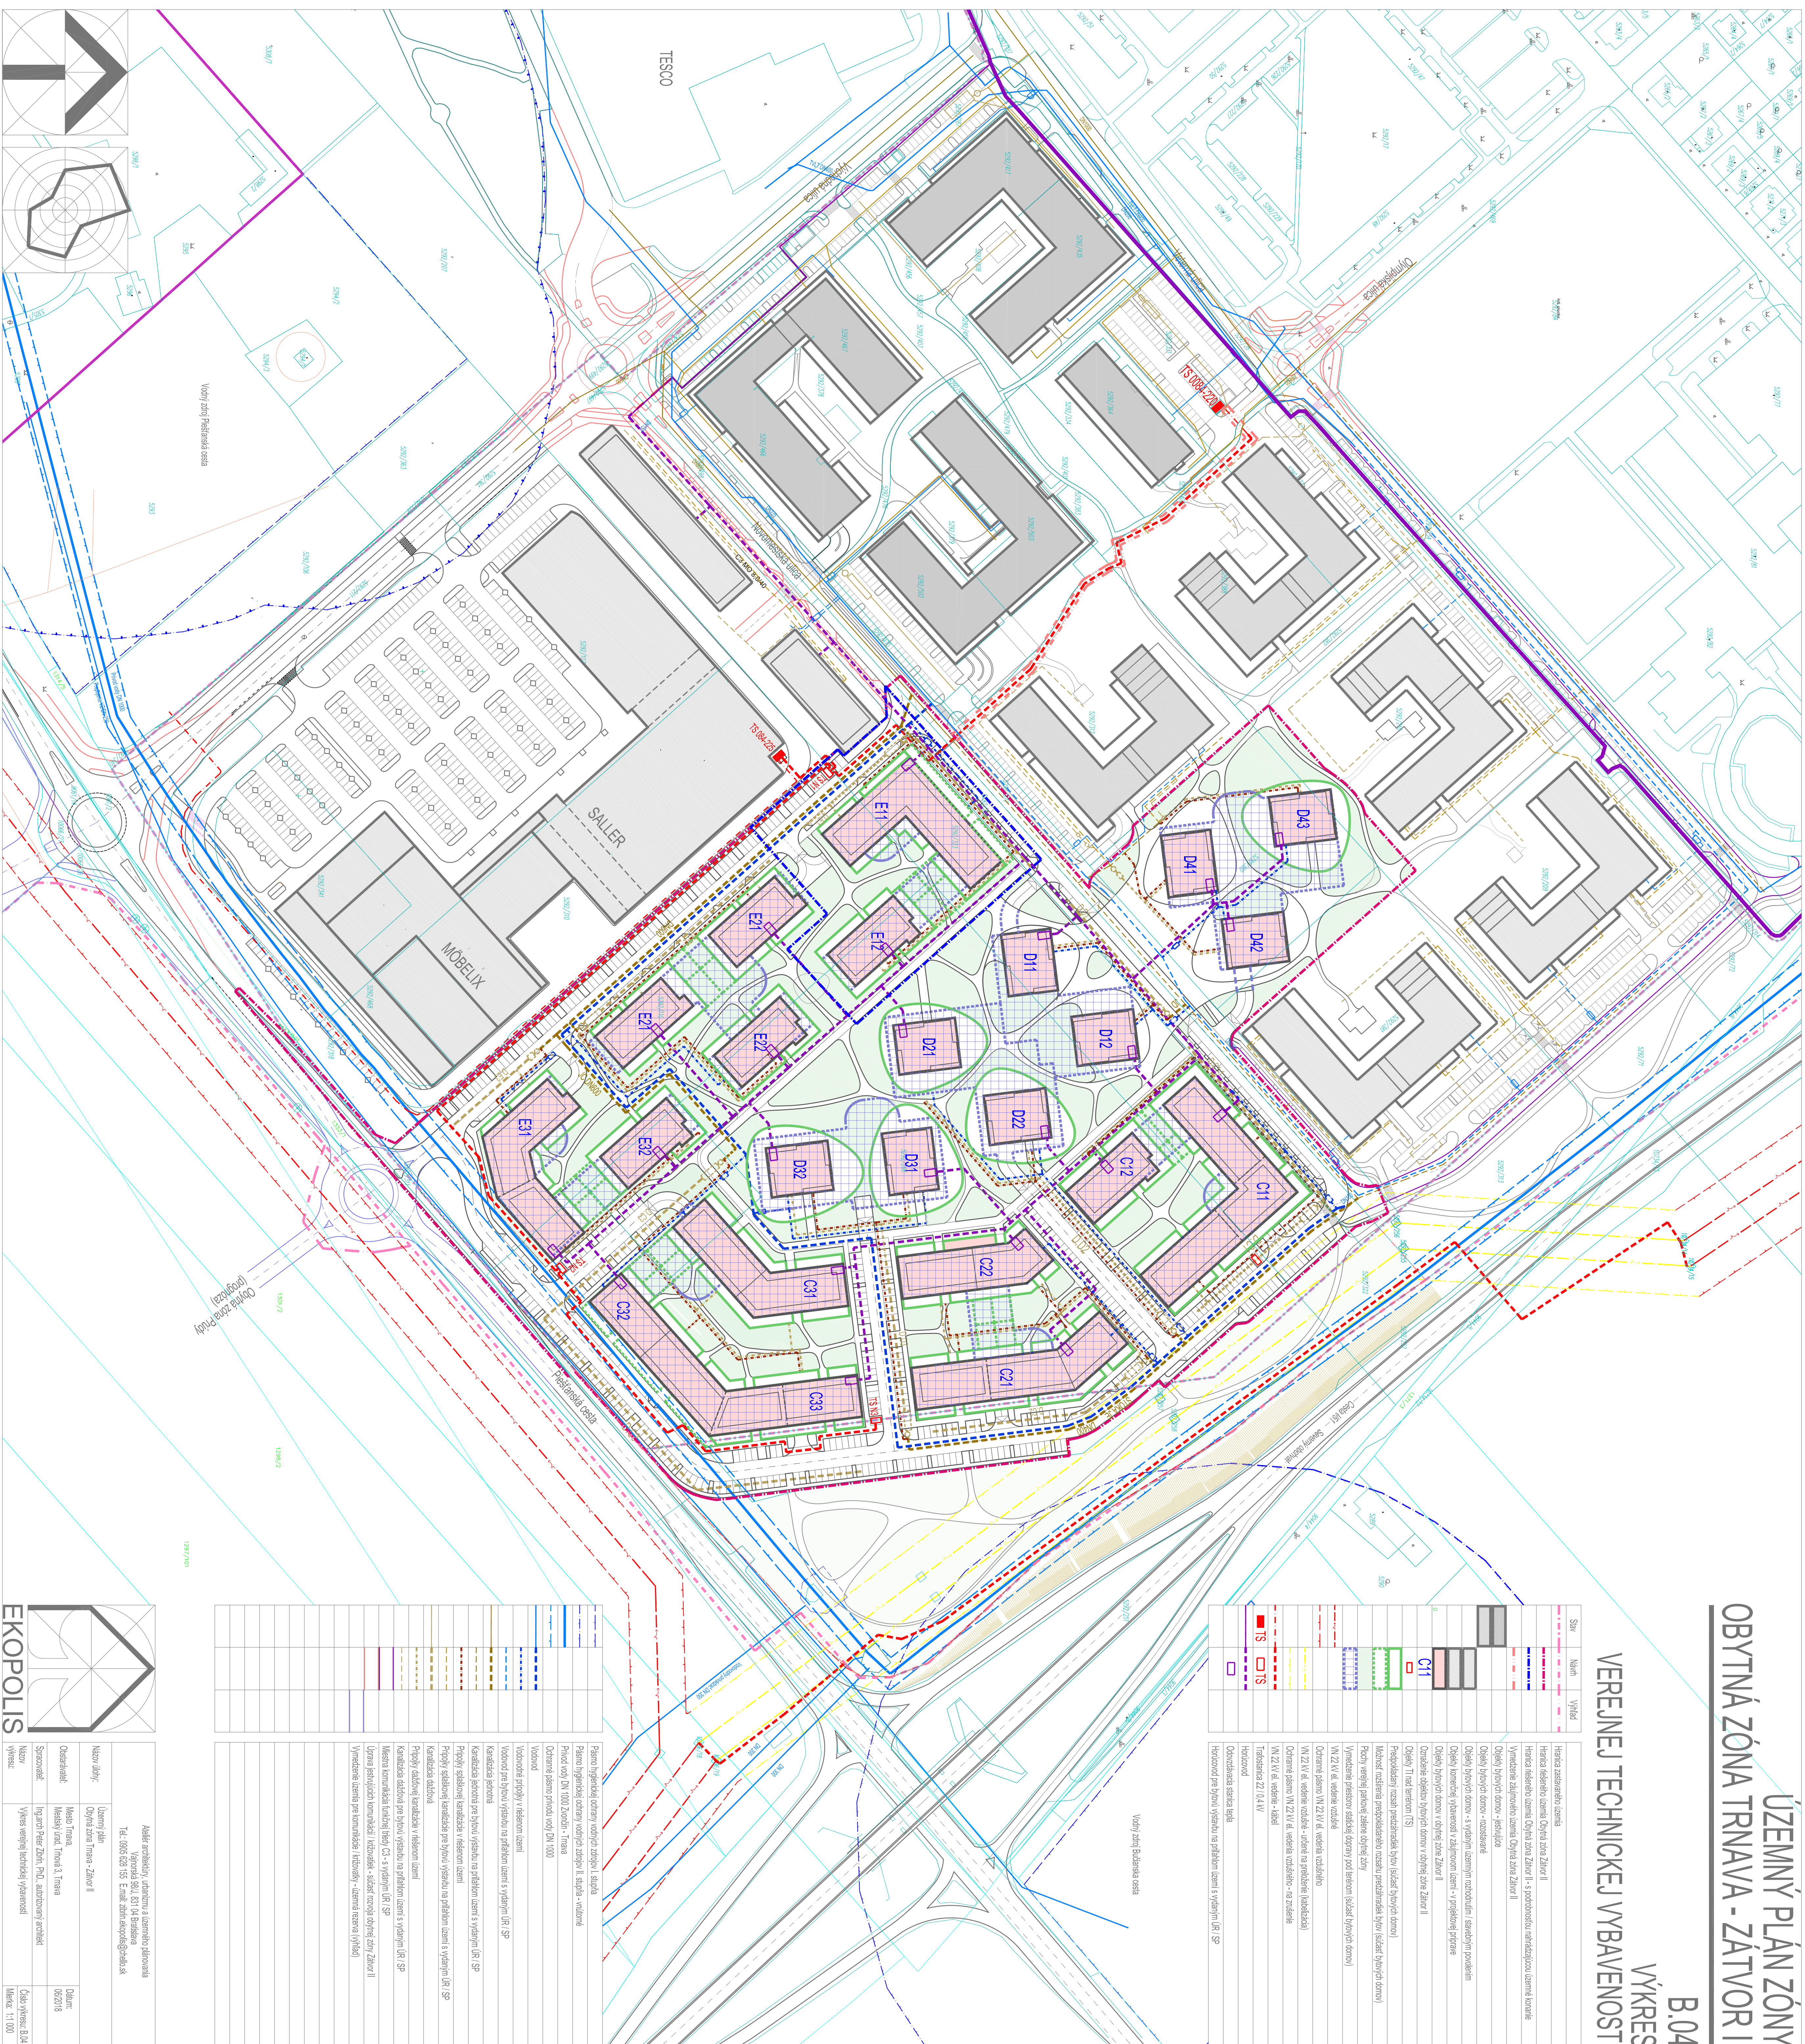


ÚZEMNÝ PLÁN ZÓN OBYTNÁ ZÓNA TRNAVA - ZÁTVORI

B.04
VÝKRES
VEREJNEJ TECHNICKEJ VYBAVENOSTI

[illegible][illegible][illegible]