ÚZEMNÝ PLÁN ZÓNY
OBYTNÁ ZÓNA TRNAVA - ZÁTVOR II

C
DOLOŽKA CIVILNEJ OCHRANY
C.02 SITUÁCIA

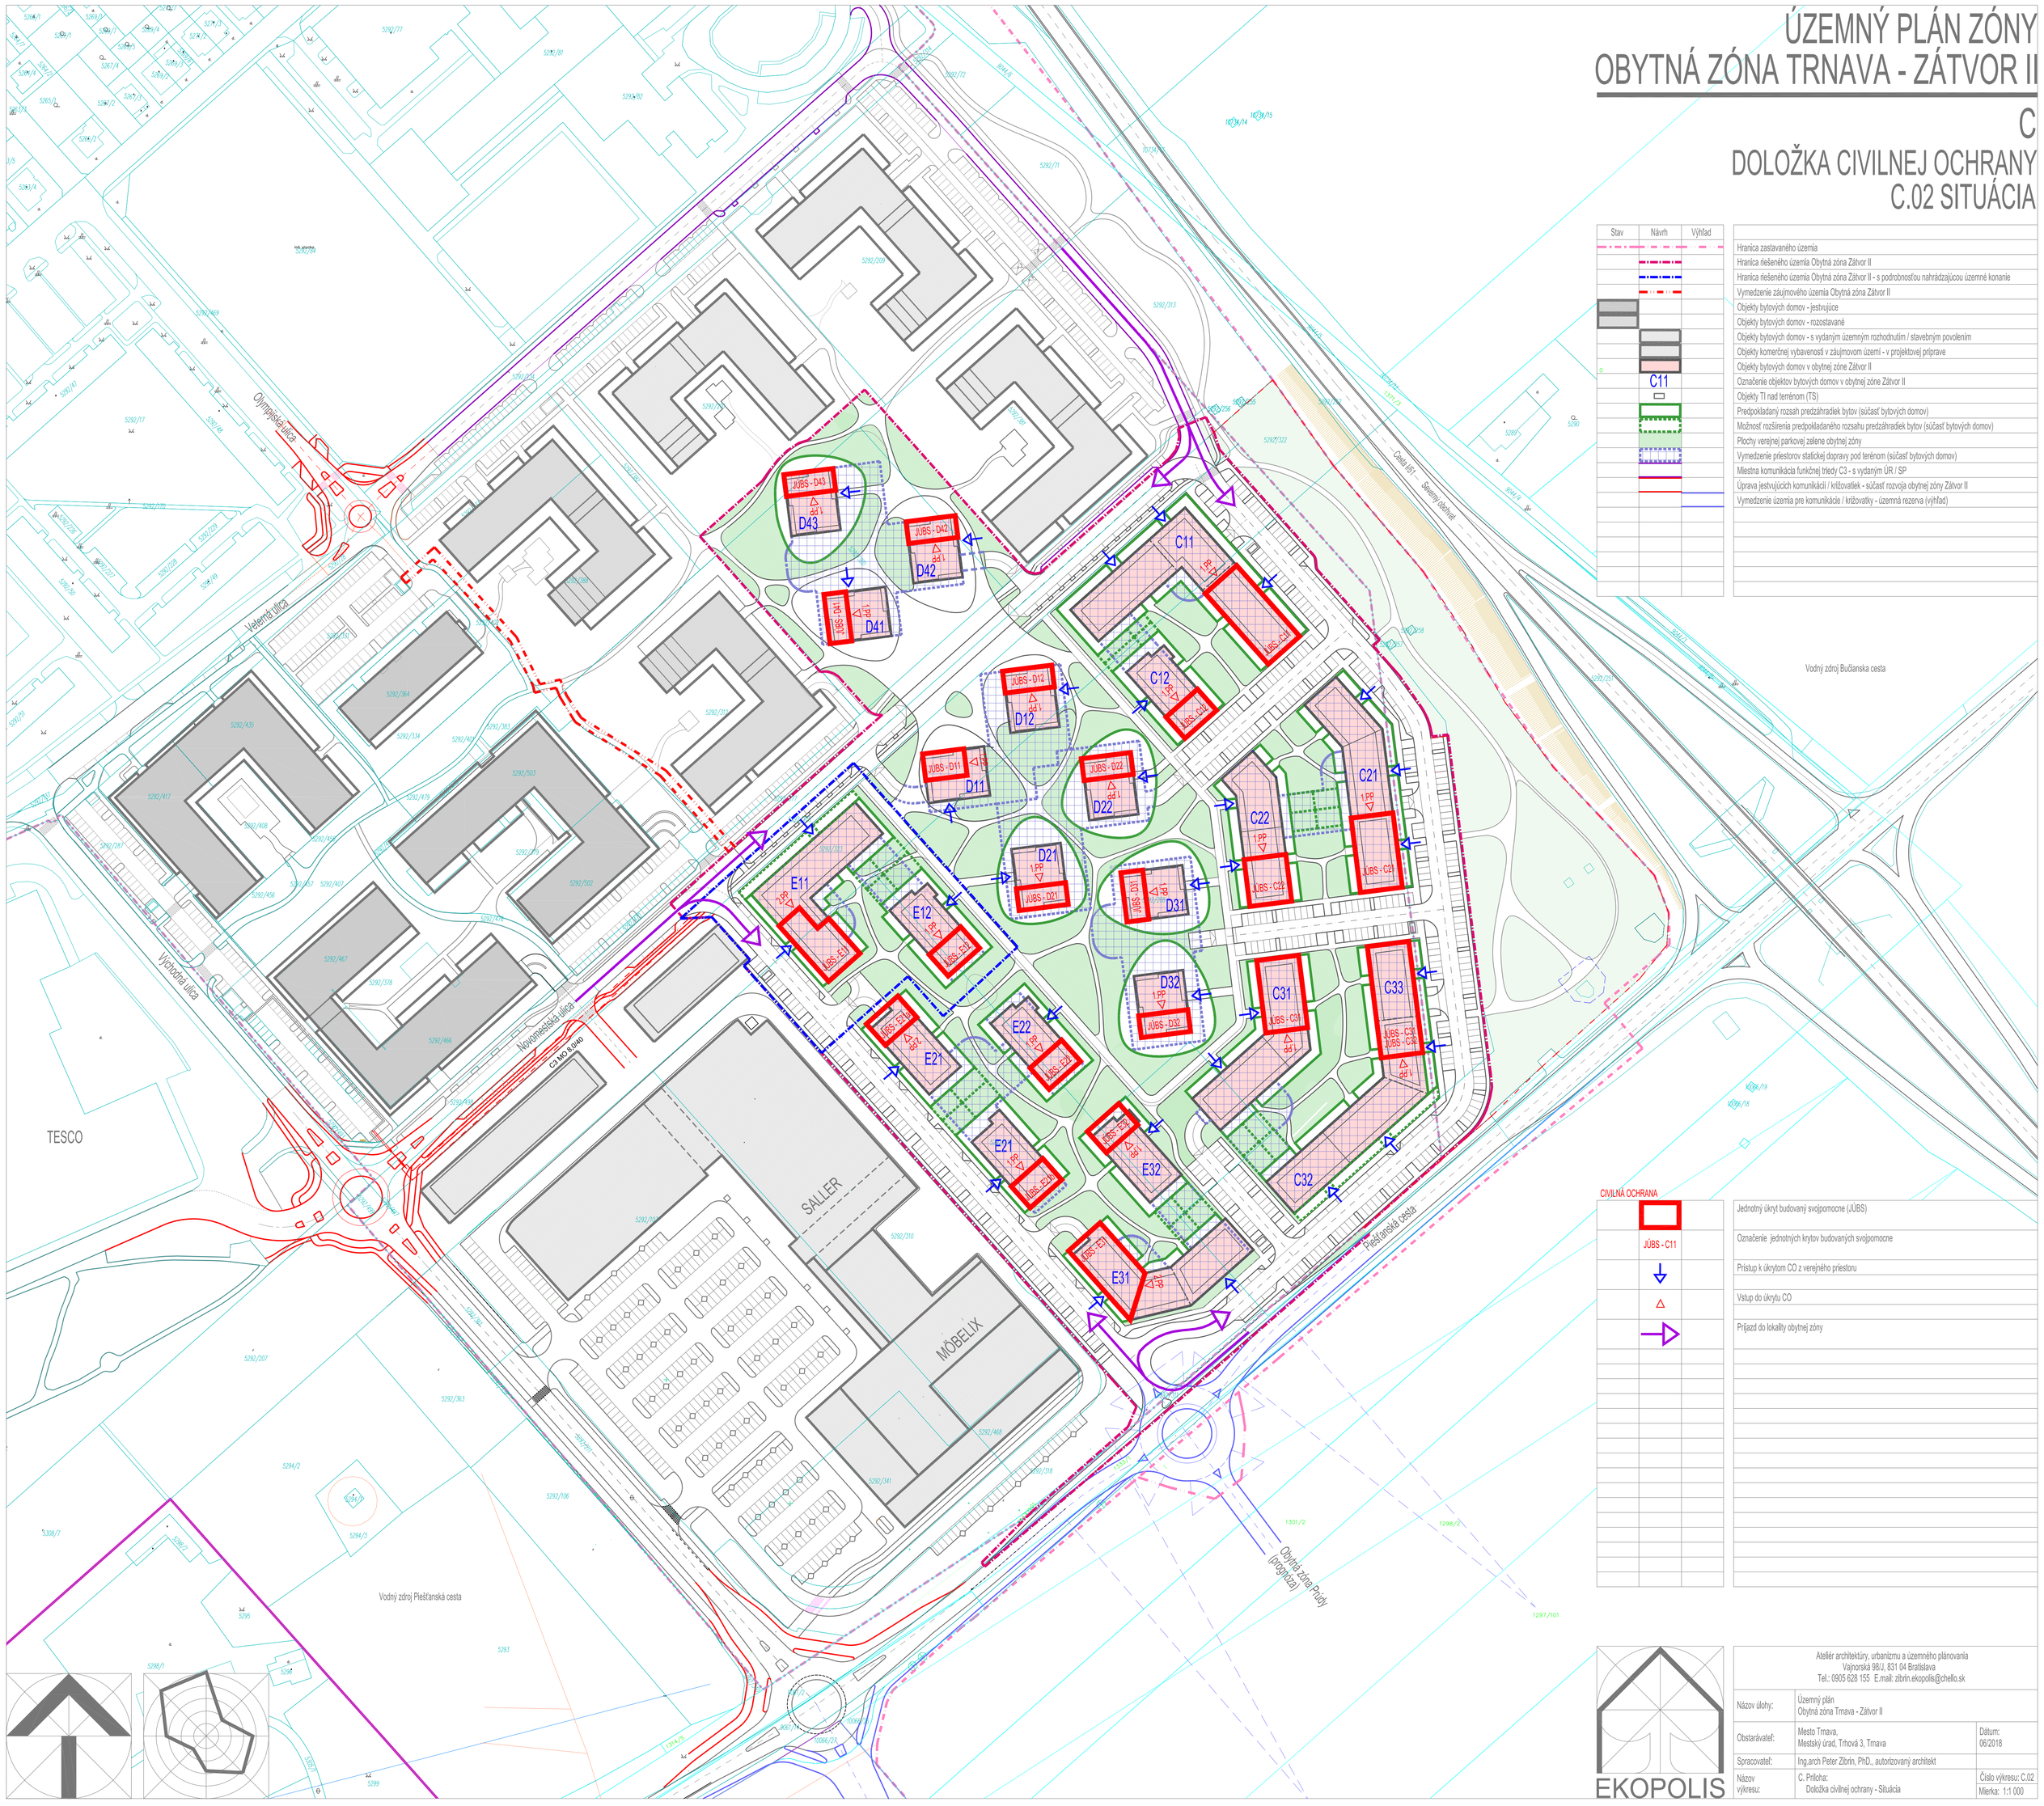

Stav	Návrh	Výhľad	
			Hranica zastavaného územia
			Hranica riešeného územia Obytná zóna Zátvor II
			Hranica riešeného územia Obytná zóna Zátvor II - s podrobnosťou nahrádzajúcou územné konanie
			Vymedzenie záujmového územia Obytná zóna Zátvor II
			Objekty bytových domov - jestvujúce
			Objekty bytových domov - rozostavané
			Objekty bytových domov - s vydaným územným rozhodnutím / stavebným povolením
			Objekty komerčnej vybavenosti v záujmovom území - v projektovej príprave
			Objekty bytových domov v obytnej zóne Zátvor II
	C11		Označenie objektov bytových domov v obytnej zóne Zátvor II
			Objekty TI nad terénom (TS)
			Predpokladaný rozsah predzáhradiek bytov (súčasť bytových domov)
			Možnosť rozšírenia predpokladaného rozsahu predzáhradiek bytov (súčasť bytových domov)
			Plochy verejnej parkovej zelene obytnej zóny
			Vymedzenie priestorov statickej dopravy pod terénom (súčasť bytových domov)
			Miestna komunikácia funkčnej triedy C3 - s vydaným UR / SP
			Úprava jestvujúcich komunikácií / križovatiek - súčasť rozvoja obytnej zóny Zátvor II
			Vymedzenie územia pre komunikácie / križovatky - územná rezerva (výhľad)

CIVILNÁ OCHRANA

	Jednotný úkryt budovaný svojpomocne (JÚBS)
JÚBS - C11	Označenie jednotných krytov budovaných svojpomocne
	Prístup k úkrytom CO z verejného priestoru
	Vstup do úkrytu CO
	Príjazd do lokality obytnej zóny

EKOPOLIS

Ateliér architektúry, urbanizmu a územného plánovania
Vajnorská 960/J, 831 04 Bratislava
Tel.: 0905 628 155 E:mail: zbrin.ekopolis@chello.sk

Názov úlohy:	Územný plán Obytná zóna Trnava - Zátvor II	
Obstarávateľ:	Mesto Trnava, Mestský úrad, Trhová 3, Trnava	Dátum: 06/2018
Spracovateľ:	Ing.arch Peter Zbrin, PhD., autorizovaný architekt	
Názov výkresu:	C. Príloha: Doložka civilnej ochrany - Situácia	Číslo výkresu: C.02 Mierka: 1:1 000