

Výkres č.4

**VÝKRES RIEŠENIA VEREJNÉHO DOPRAVNÉHO
VYBAVENIA ÚZEMIA**

M 1 : 5 000

ZMENY A DOPLNKY č.3

4A



SPRACOVATEL Ing.arch. Eleonóra Hejzlarová, autorizovaný architekt SKA, 1629 AA
Ing.arch. Eleonóra Hejzlarová, autorizovaný architekt SKA, 1629 AA, hejzlarova@gmail.com

VÝKRES RIEŠENIA VEREJNÉHO DOPRAVNÉHO VYBAVENIA

Číslo výkresu	Číslo paré
4	
Dátum 06/2018	Mierka 1 : 5 00

HL.RIEŠITEĽ Ing. Iveta Kolencíková


3.4 plocha v JZ časti k.ú. - lokalita Dolinky, UO 007

3.5 plocha medzi Jhlčikami a Pod dielec, UO 007

3.6 plocha na Z okraji z.ú. - lokalita Pod Dolinky, UO 007

3.6a plocha na Z okraji z.ú. - lokalita Pod Dolinky II, UO 007

3.7 plocha v lokalite Pod Dolinky, UO 007

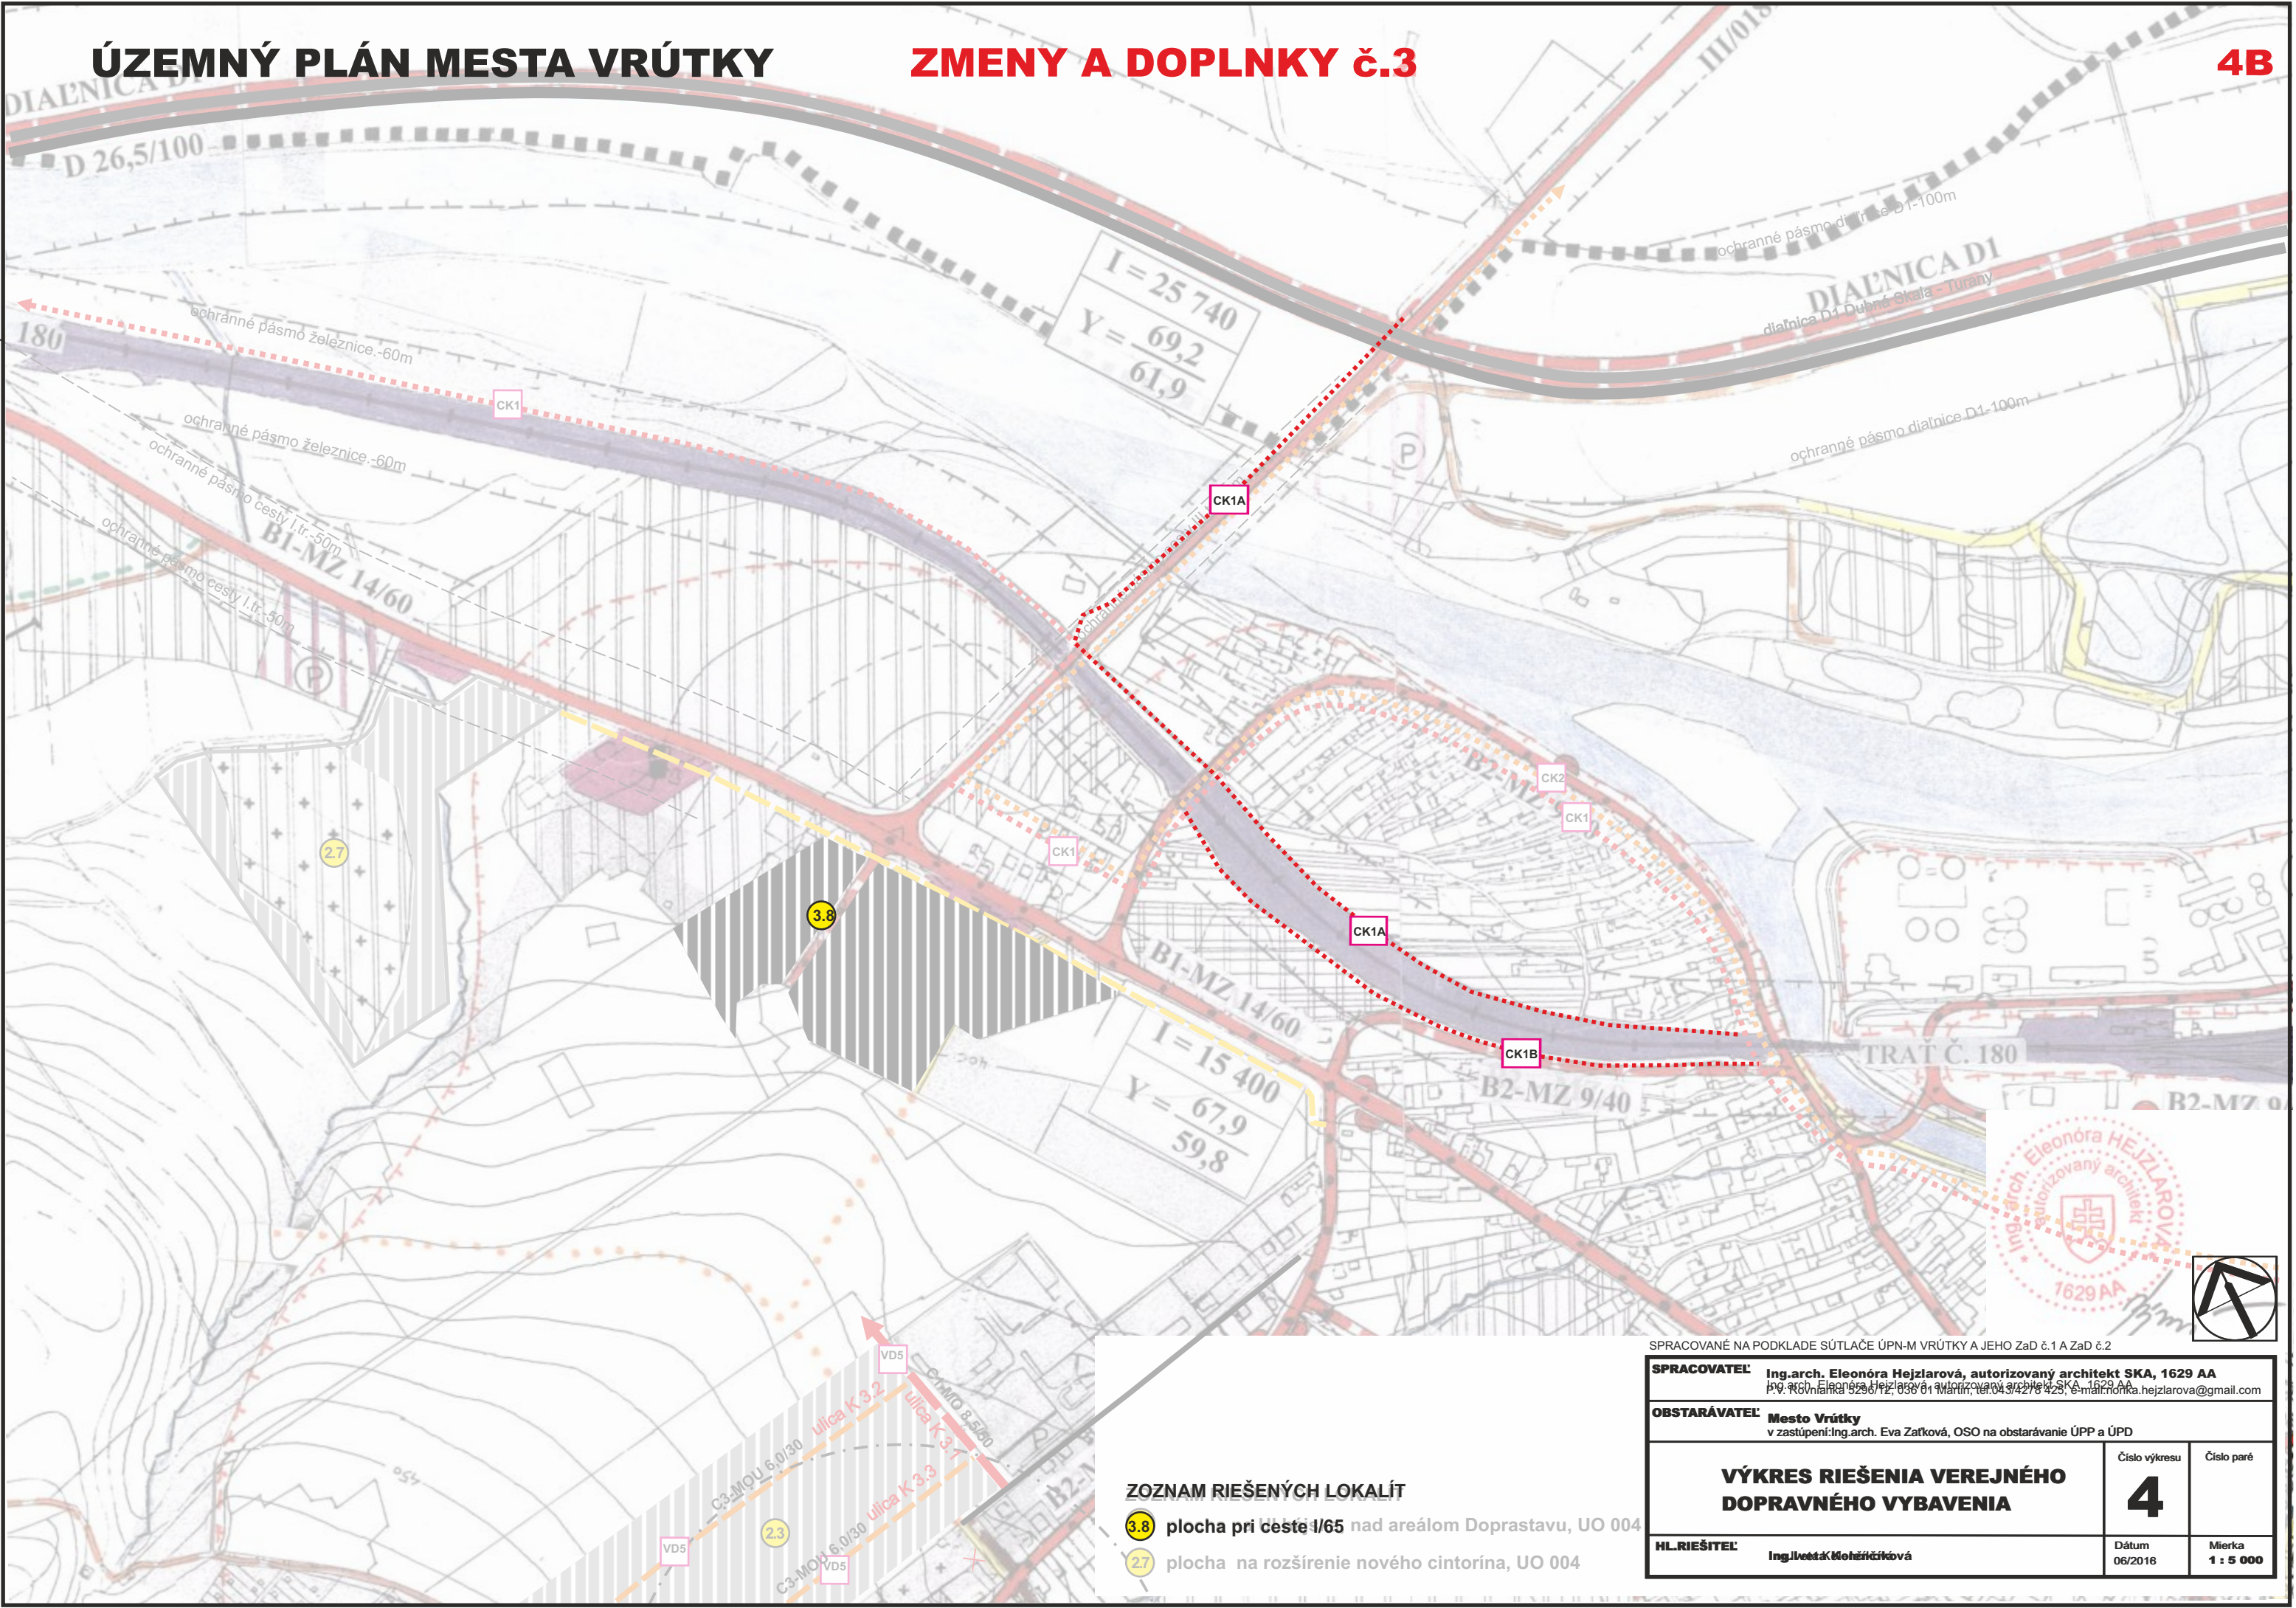


SPRACOVANÉ NA PODKLADE SÚTLAČE ÚPN-M VRÚTKY A JEHO ZaD č.1 A ZaD č.2

SPRACOVATEĽ: Ing.arch. Eleonóra Hejzlarová, autorizovaný architekt SKA, 1629 AA Hlavná ulica 1629 AA, 018 01 Vrútky, tel. 034 326 428, e-mail: onka.hejzlarova@gmail.com	
OBSTARÁVATEĽ: Mesto Vrútky v zastúpení: Ing. arch. Eva Zatlková, OSO na obstarávanie ÚPP a ÚPD	
VÝKRES RIEŠENIA VEREJNÉHO DOPRAVNÉHO VYBAVENIA	
HL.RIEŠITEĽ: Ing. arch. Eleonóra Hejzlarová	
Číslo výkresu 4	Číslo paré
Dátum 06/2016	Mierka 1 : 5 000

ZOZNAM RIEŠENÝCH LOKALÍT

- 3.8 plocha pri ceste I/65 nad areálom Doprastavu, UO 004
- 2.7 plocha na rozšírenie nového cintorína, UO 004

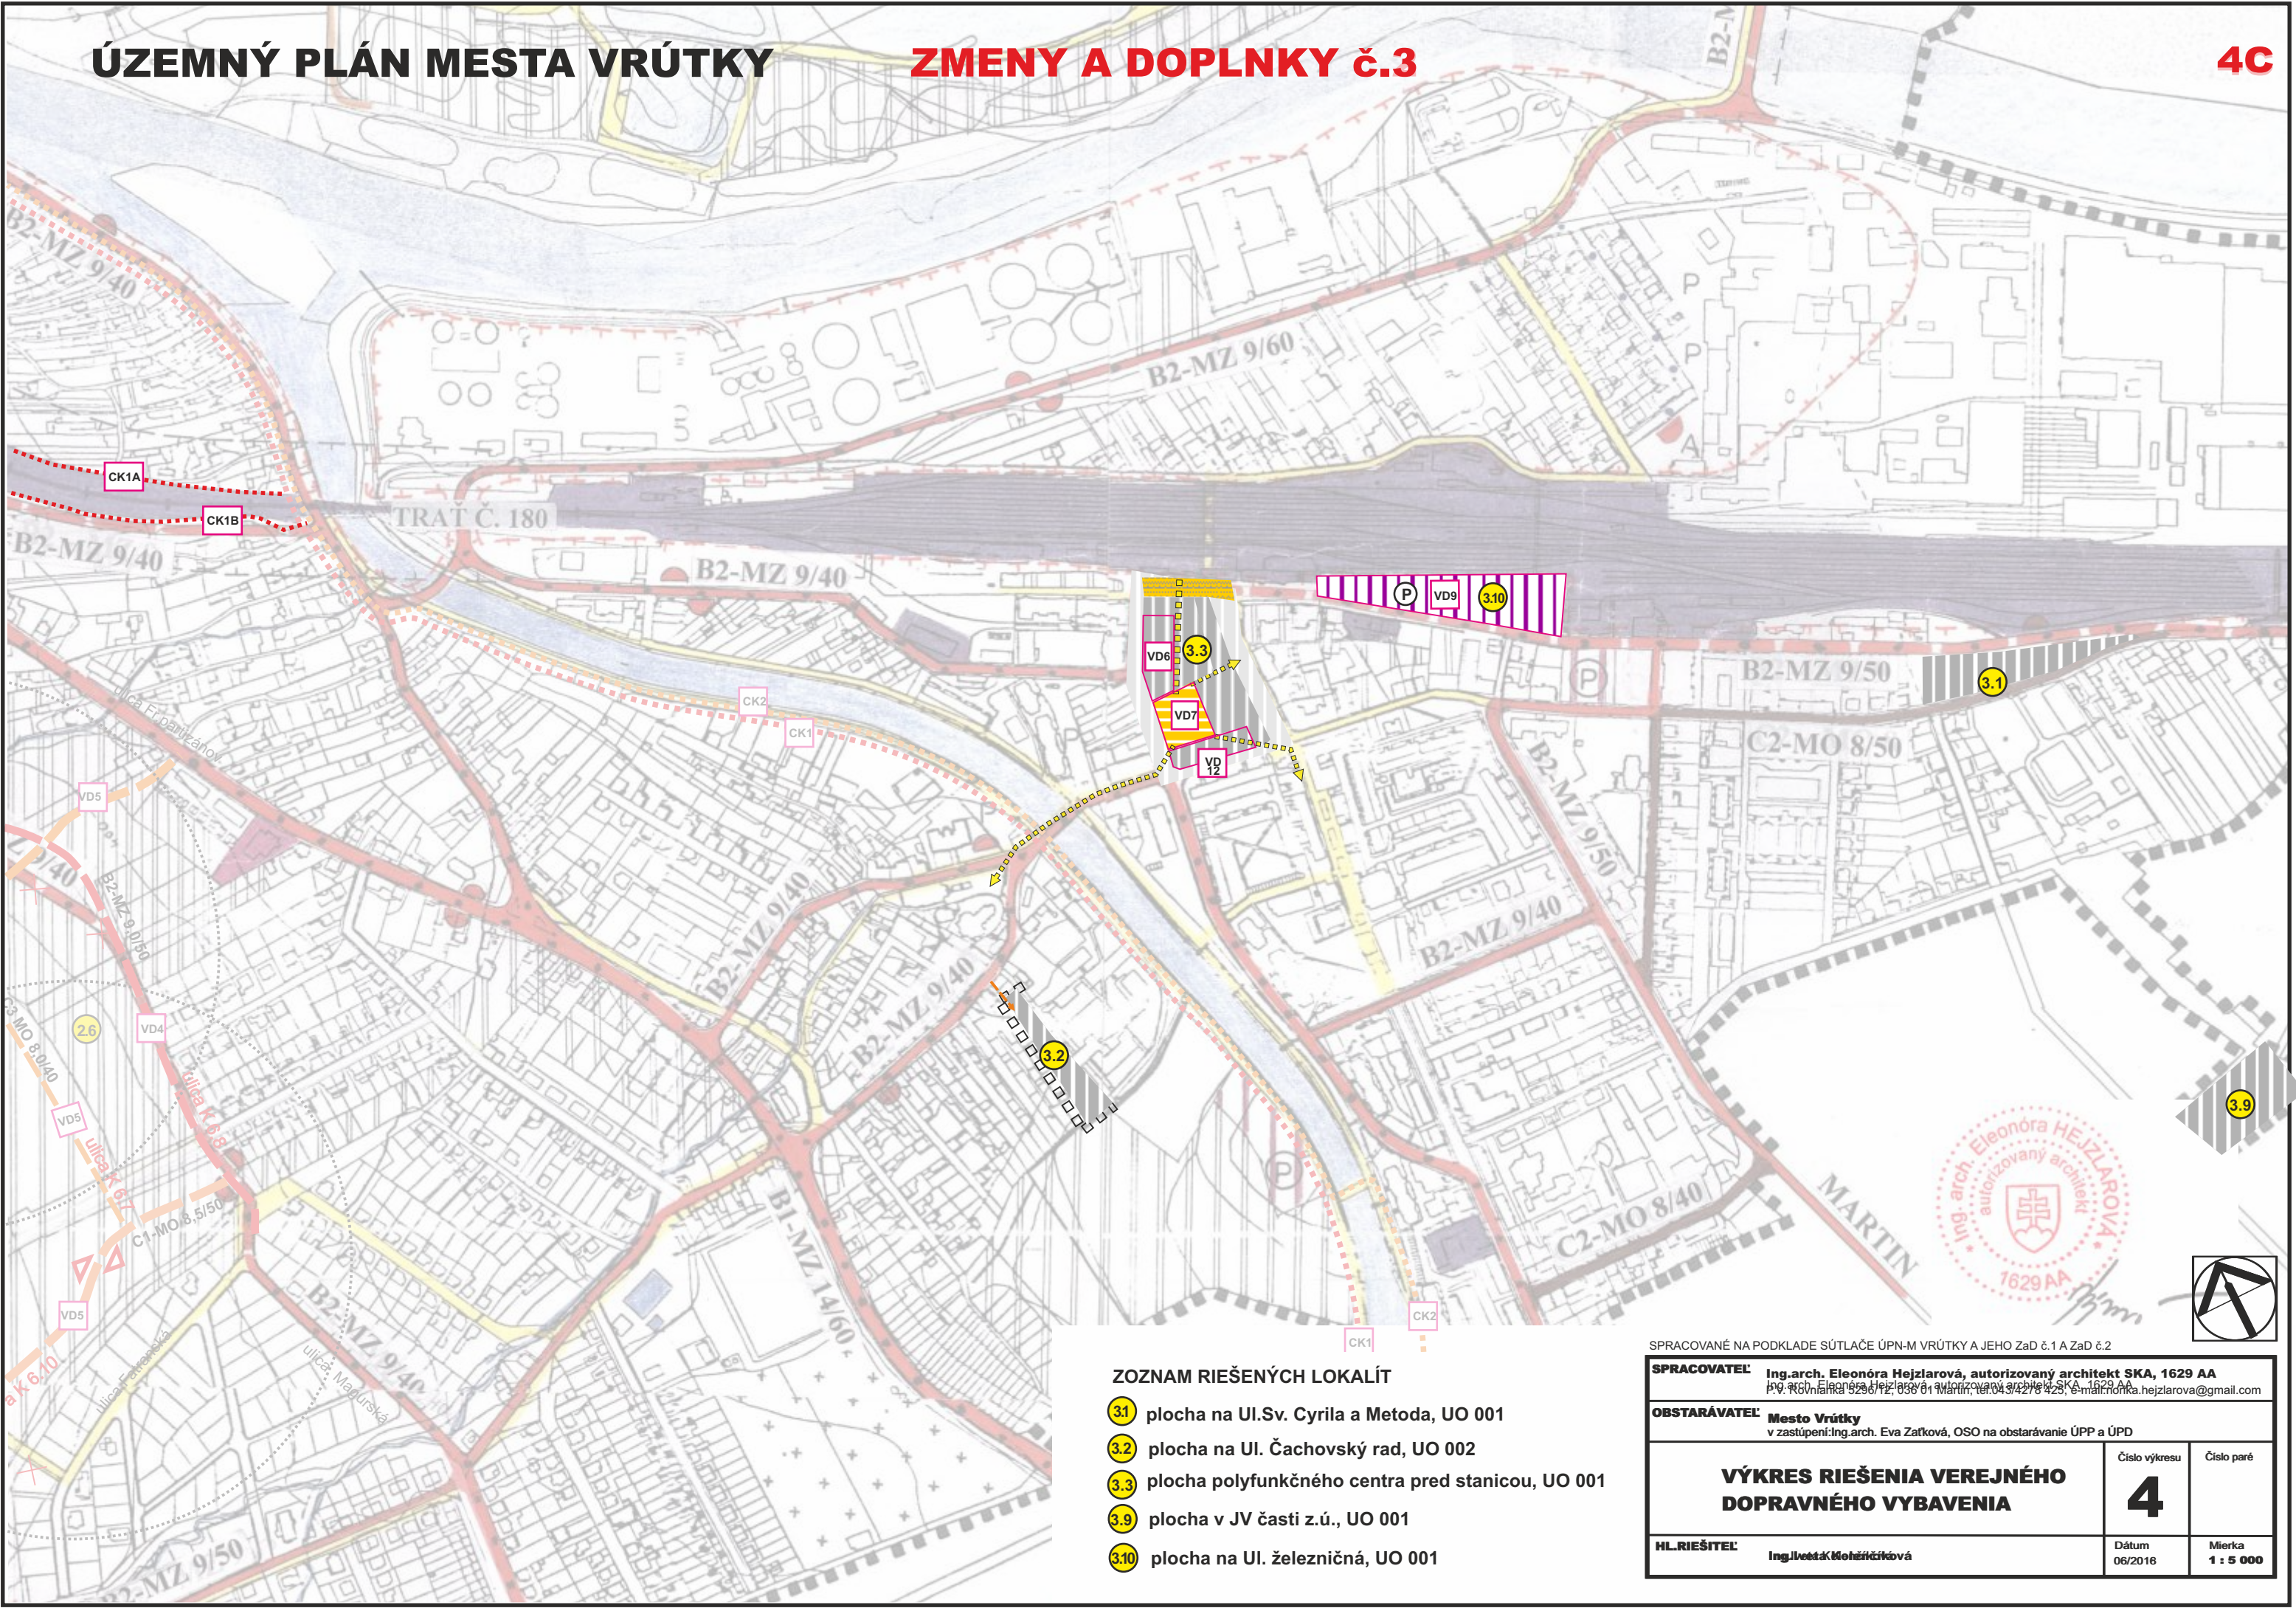

ZOZNAM RIEŠENÝCH LOKALÍT

- 3.1 plocha na Ul. Sv. Cyrila a Metoda, UO 001
- 3.2 plocha na Ul. Čachovský rad, UO 002
- 3.3 plocha polyfunkčného centra pred stanicou, UO 001
- 3.9 plocha v JV časti z.ú., UO 001
- 3.10 plocha na Ul. železničná, UO 001

SPRACOVANÉ NA PODKLADE SÚTLAČE ÚPN-M VRÚTKY A JEHO Zač č.1 A Zač č.2

SPRACOVATEL' Ing.arch. Eleonóra Hejzlarová, autorizovaný architekt SKA, 1629 AA H.9. 860, Naľah 1629 AA, 01058 01 Vrútky, 0434276428, E-mail: onka.hejzlarova@gmail.com			
OBSTARÁVATEL' Mesto Vrútky v zastúpení: Ing.arch. Eva Začková, OSO na obstarávanie ÚPP a ÚPD			
VÝKRES RIEŠENIA VEREJNÉHO DOPRAVNÉHO VYBAVENIA		Číslo výkresu 4	Číslo paré
HL. RIEŠITEĽ Ing. Jozef Molnárčík		Dátum 06/2016	Mierka 1 : 5 000

