



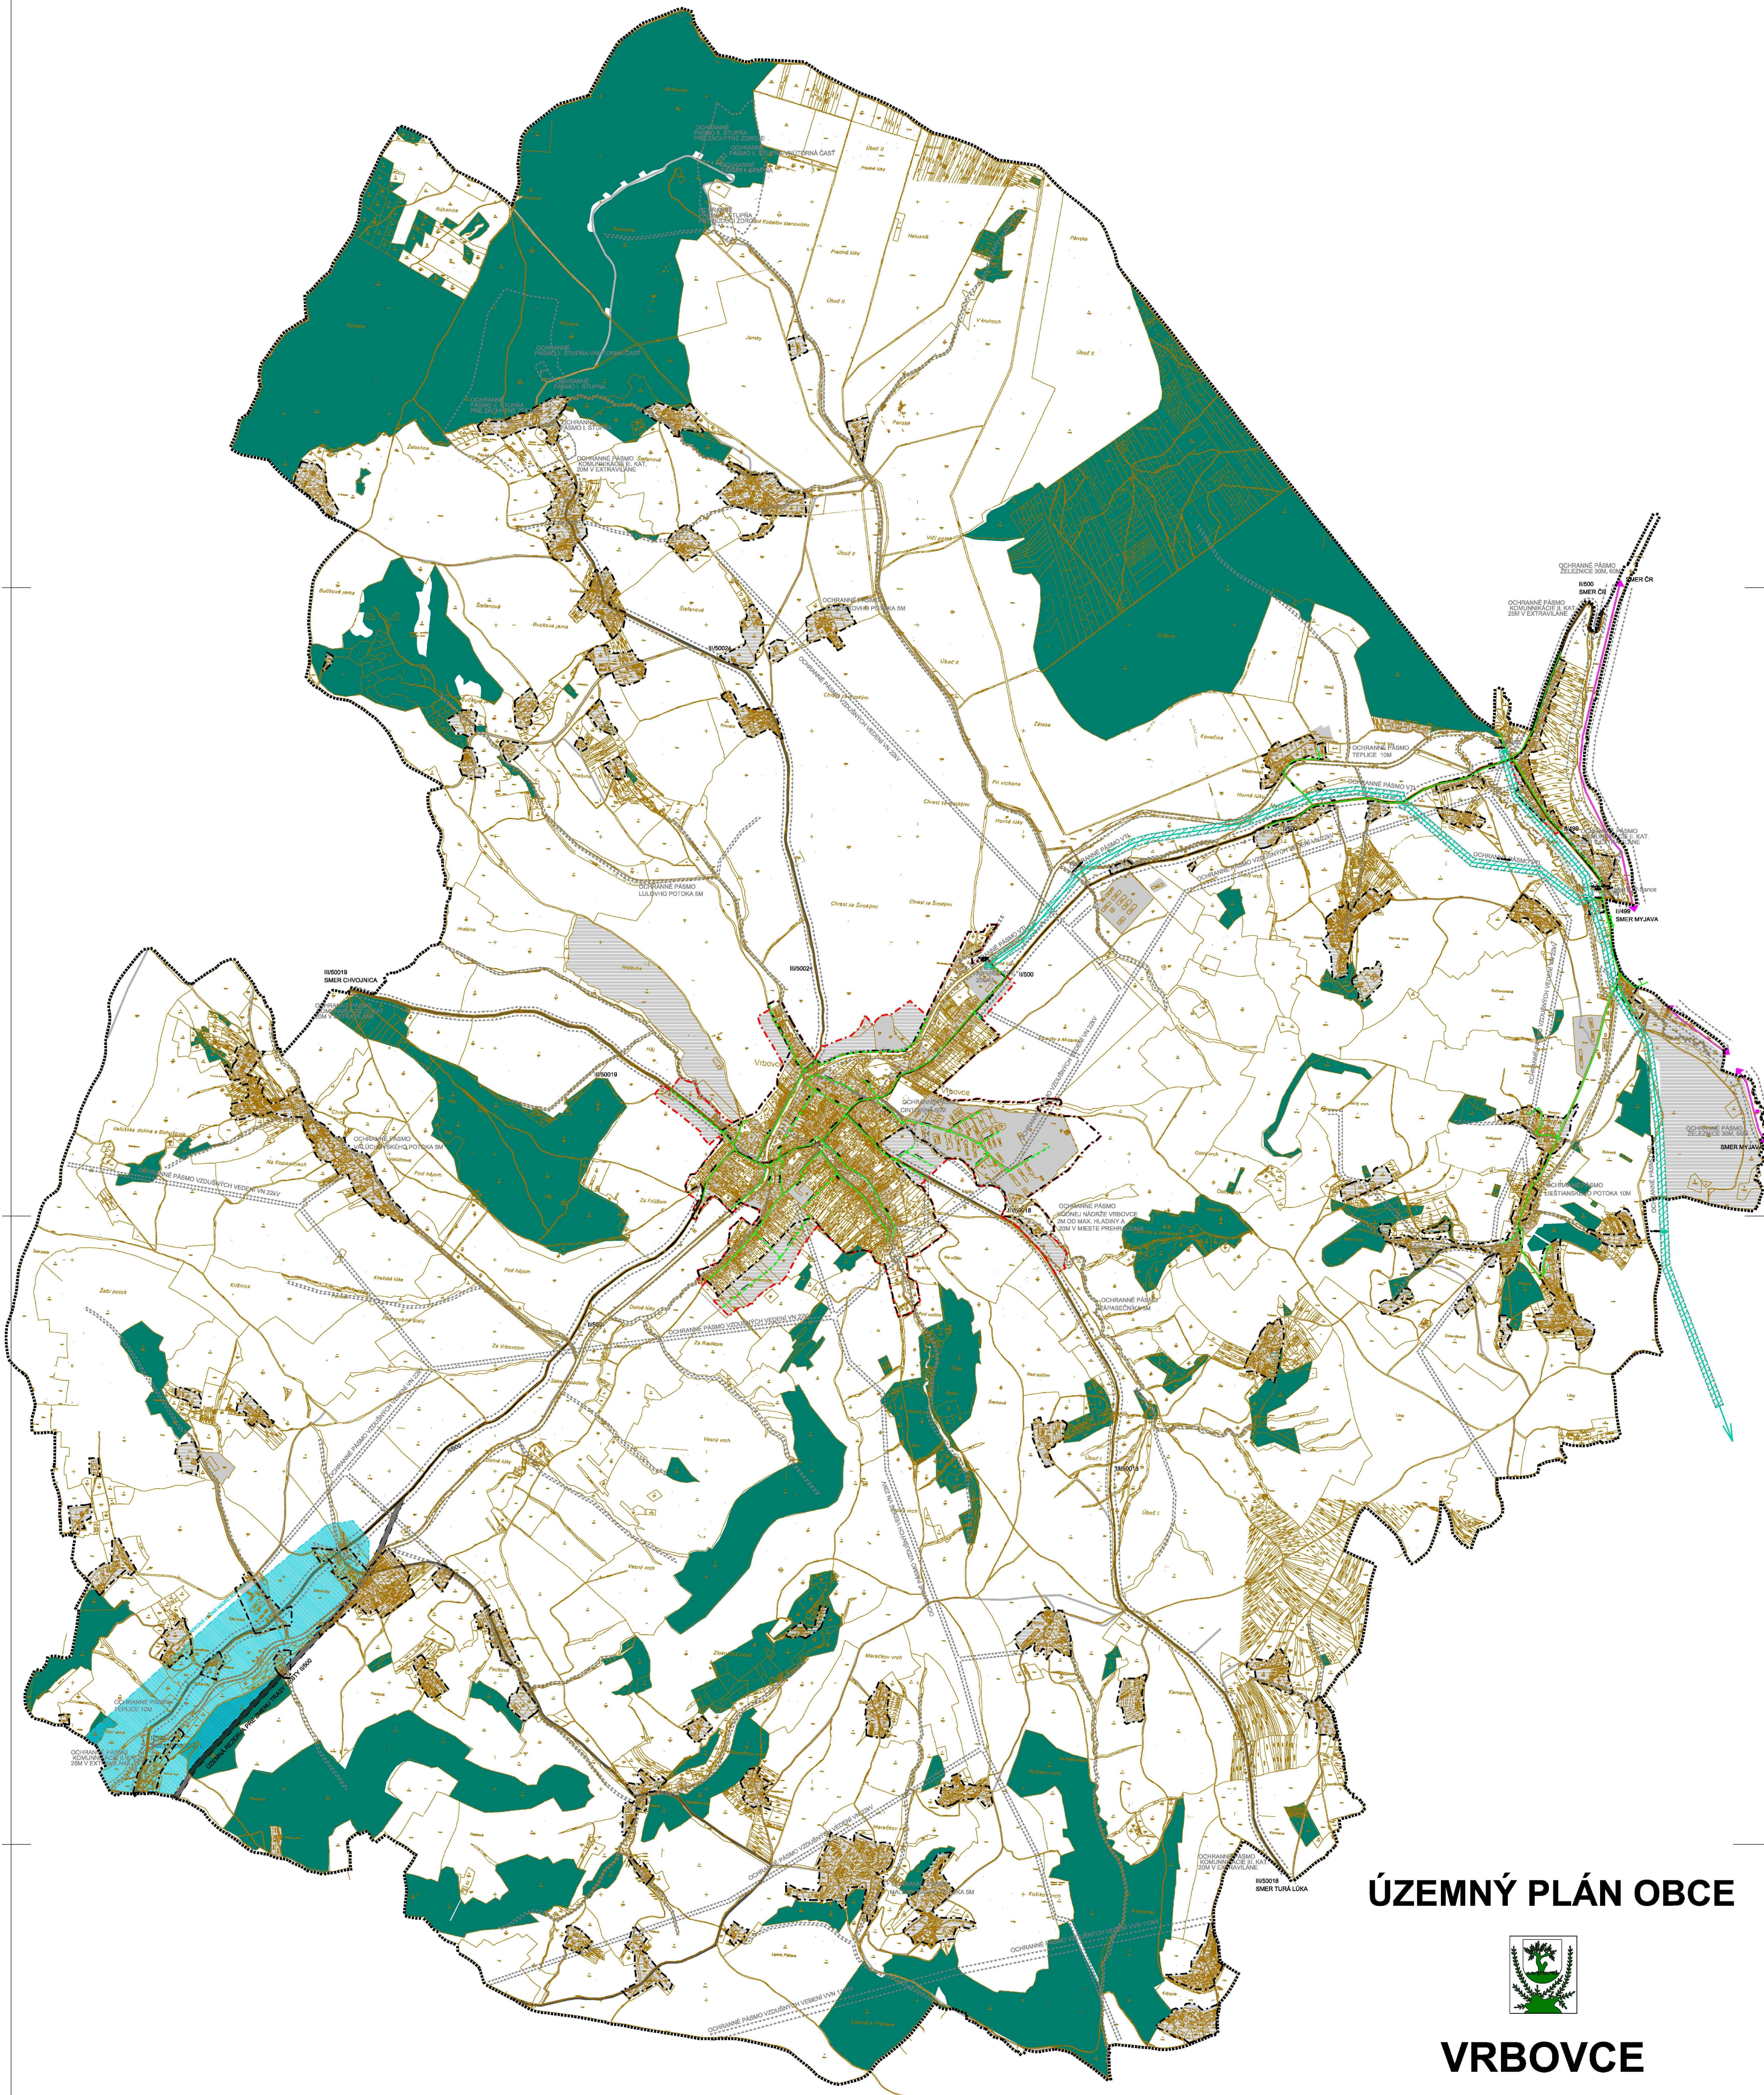

ÚZEMNÝ PLÁN OBCE

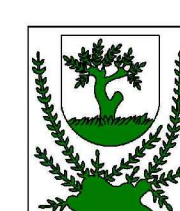

VRBOVCE

LEGENDA:

HRANICA RIEŠENÉHO ÚZEMIA	STAV NÁVRH VÝHĽAD
HRANICA KATASTRÁLNEHO ÚZEMIA	*****
HRANICA ZASTAVANÉHO ÚZEMIA OBCE	-----
HRANICA NAVRHOVANÉHO ZASTAVANÉHO ÚZEMIA OBCE	-----
OCHRANNÉ PÁSMA VŠETKYCH DŮLEŽITÝCH	-----
VTL PLYNOVOD - 2,5 MPa	-----
STL PLYNOVOD - 0,3 MPa	-----
REGULÁČNÁ STANICA RS VTL/STL	-----
HRANICA BEZPEČNOSTNÉHO PÁSMA VTL PLYNOVODU/REGULÁČNEJ STANICE RS VTL/STL	-----
OCHRANNÉ PÁSMA VTL PLYNOVODU/REGULÁČNEJ STANICE RS VTL/STL	-----
ZBERNÁ KOMUNIKÁCIA REGIONÁLNEHO VÝZNAMU B2	-----
ZBERNÁ KOMUNIKÁCIA Miestneho významu B3	-----
TRATSKOVÉ OBLUŽNÉ KOMUNIKÁCIE Miestneho významu C2	-----
TRATSKOVÉ OBLUŽNÉ KOMUNIKÁCIE Miestneho významu C3	-----
ÚZEMNÁ REŽIA PRE JEDNU TRASU CESTY II/500	-----
ŽELEZNICNÁ TRAT'	-----
ŽELEZNICNÁ STANICA	-----
VOJNÁ NÚDZ. VÝHĽAD	-----
URBANIZOVANÉ ÚZEMIA	-----
PLOCHY LEŠŤ	-----

NÁVRH RIEŠENIA TECHNICKÉHO VYBAVENIA ÚZEMIA-ZÁSOBOVANIE PLYNOM A TEPLOM

M 1 : 10 000



Projekt je špecifikovaný v priloženosti 10

Obec Vrbovce, pôsobnosť plánovacieho územného plánu, obec Vrbovce, ktorý bol schválený Obecným zastupiteľstvom Vrbovce dňa 28.09.2008, s účinnosťou od 28.09.2008. Zariadenie čast' územného plánu obce Vrbovce, ktoré schválila a schválila zastupiteľstvo Vrbovce dňa 28.09.2008 v nariadení č. 10/2008. Vo Vrbovciach, 29.09.2008 starosta obce

OBSTARÁVATEĽ
OBEC VRBOVCE

SPRACOVATEĽ
Maro SK, s.r.o., Bratislava
www.marosk.sk, e-mail: marosk@marosk.sk, tel: 02 58 88 88 88

SPRACOVATEĽSKÝ KOLEKTÍV
Ing. arch. Marko VALACH
Ing. Pavlína PASTORKOVÁ

SPRACOVANÉ 09.2008

