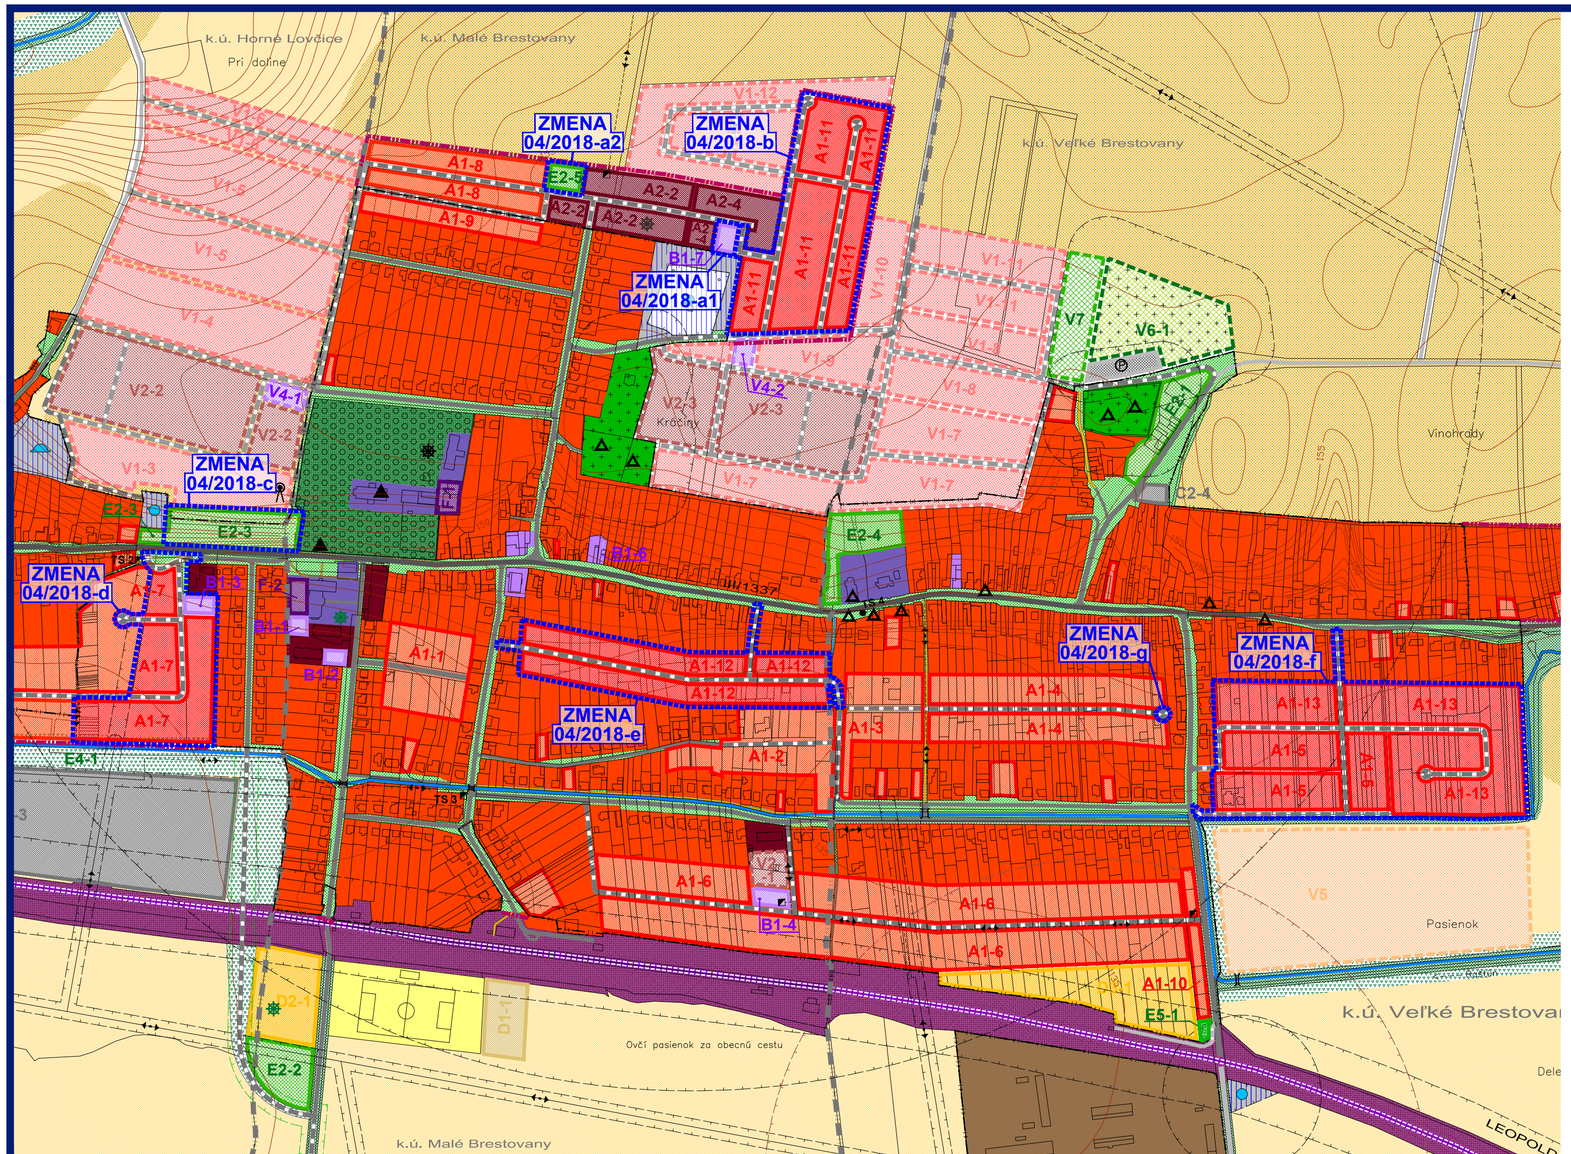

LEGENDA :

STAV	NÁVRH	NÁVRH ZaD 04/2018	VÝHĽAD	
				HRANICA KATASTRÁLNEHO ÚZEMIA MIESTNYCH ČASTÍ
				HRANICA ZASTAVANÉHO ÚZEMIA
				HRANICA RIEŠENÉHO ÚZEMIA ZMIEN A DOPLNKOV 04/2018
		A1-7		PLOCHY NÍZKOPODLAŽNEJ BYTOVEJ ZÁSTAVBY- RD
				PLOCHY VIACPODLAŽNEJ BYTOVEJ ZÁSTAVBY- BYTOVÉ DOMY
		B1-3		PLOCHY KOMERČNEJ OBČIANSKEJ VYBAVENOSTI
				PLOCHY NEKOMERČNEJ OBČIANSKEJ VYBAVENOSTI
				PLOCHY PRIEMYSELNEJ VÝROBY, SKLADOV A SLUŽIEB
				PLOCHY POĽNOHOSPODÁRSKEJ VÝROBY A POĽNOHOSP. SLUŽIEB
				PLOCHY ŠPORTOVÝCH ZARIADENÍ
				PLOCHY REKREAČNÝCH ZARIADENÍ
				PLOCHY VEREJNEJ ZELENE - PARKOVO UPRAVENÉ
		E2-3		PLOCHY VEREJNEJ ZELENE - SÚVISLEJ A ROZPTÝLENEJ
				PLOCHY VEREJNEJ ZELENE - TRÁVNATÉ PLOCHY
				PLOCHY SÚKROMNEJ ZELENE
				PLOCHY KRAJINNEJ / IZOLAČNEJ ZELENE - NELESNÉ DREVINNÉ PORASTY / TTP
				PLOCHY ORNEJ PÔDY - 3 NAJLEPŠIE BONITY
				PLOCHY ORNEJ PÔDY - OSTATNÉ BONITY
				VODNÉ PLOCHY A TOKY
				PLOCHY VYBAVENOSTI ŽSR
				ŽELEZNIČNÁ TRAŤ BRATISLAVA - ŽILINA
III/1337				CESTY III. TRIEDY
				MIESTNE KOMUNIKÁCIE
				POĽNÉ CESTY
				PRÍSTUPOVÉ CHODNÍKY
				HRANICA PÁSMA HYGIENICKEJ OCHRANY POĽNOHOSP. OBJEKTOV
				HRANICE OCHRANNÝCH PÁSIEM DOPRAVNEJ A TECH. INFRAŠTRUKTÚRY
				KONIEC ZASTAVANÉHO ÚZEMIA OBCE PODĽA ZÁK. Č. 135/1961 ZB. (CESTNÝ ZÁKON)
				DETSKÉ IHRISKO
				KULTÚRNA PAMIATKA ZAPÍSANÁ V ÚZPF
				OBJEKT S HISTORICKOU A KULTÚRNOU HODNOTOU

ZMENY A DOPLNKY 04/2018 - NÁVRH SEA

ÚZEMNÝ PLÁN OBCE BRESTOVANY

KOMPLEXNÝ VÝKRES PRIESTOROVÉHO USPORIADANIA A FUNKČNÉHO VYUŽÍVANIA ÚZEMIA

SEVER

2

M 1 : 5 000

Objednávateľ: Obec Brestovany

Spracovateľ: Ing.arch. Eva Krupová

Spracované: júl, 2018