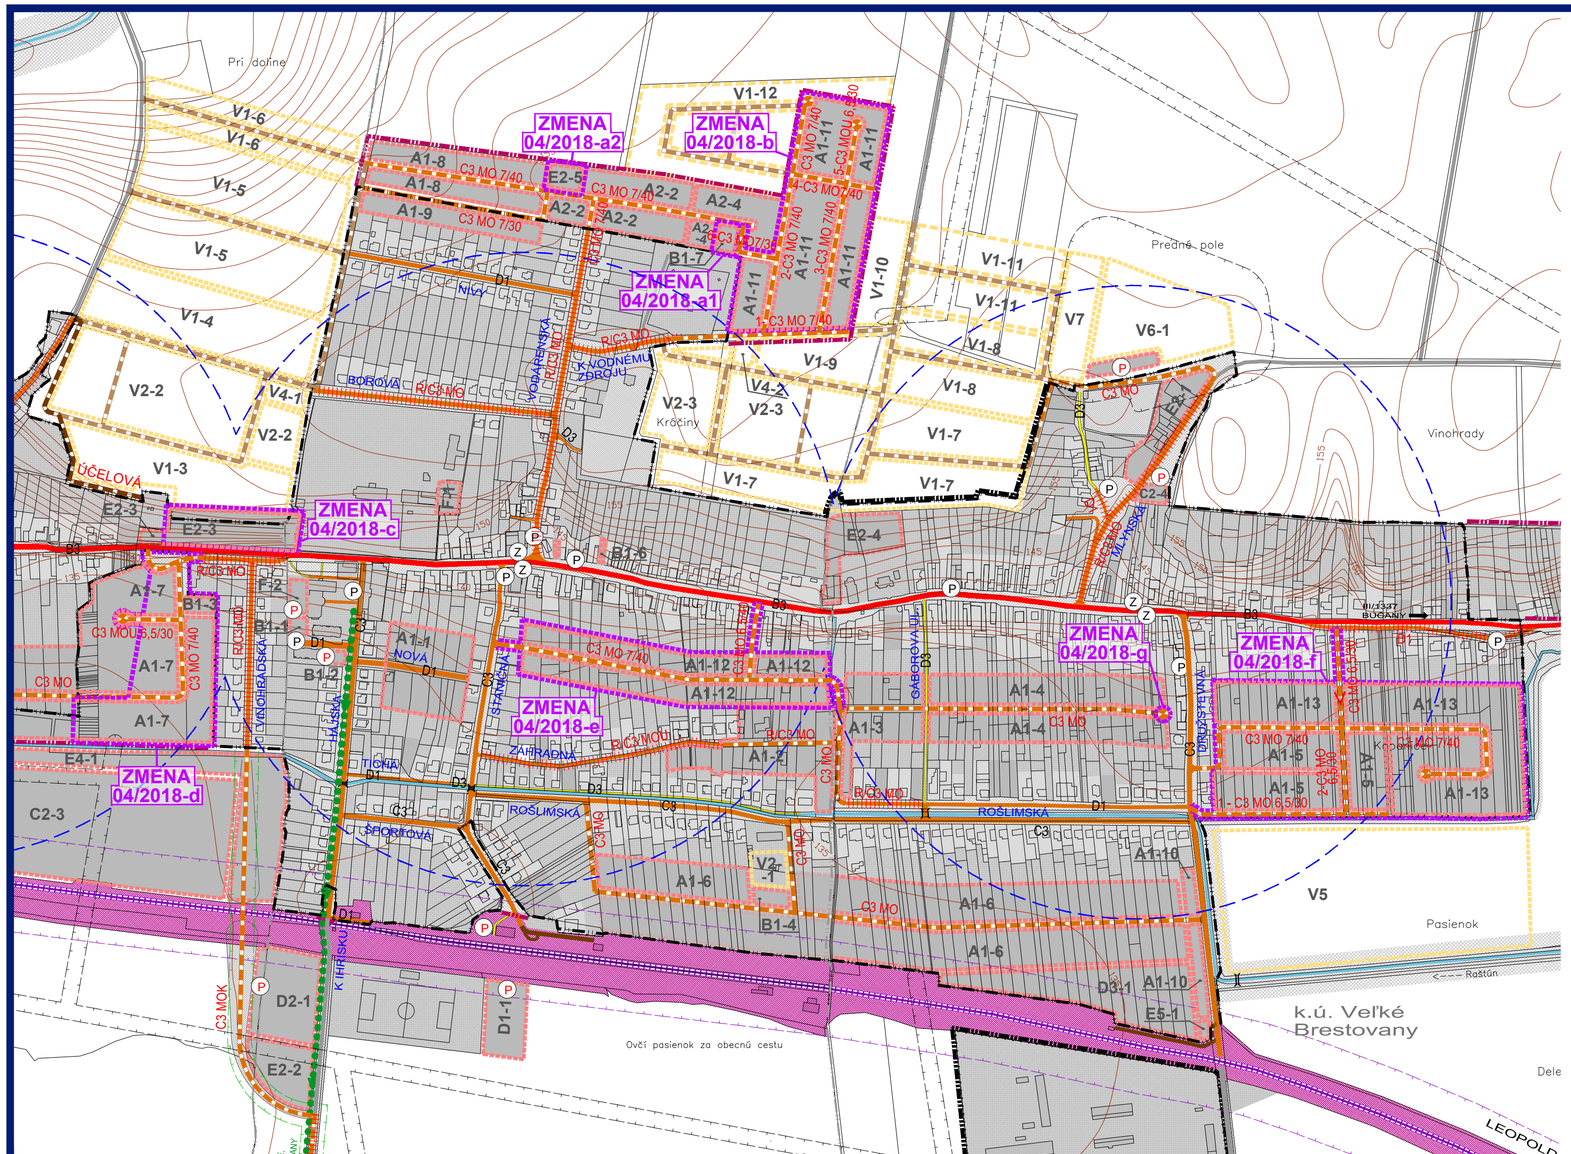

LEGENDA :

STAV	NÁVRH	VÝHĽAD	
			HRANICA KATASTRÁLNEHO ÚZEMIA SUSEDNÝCH OBCÍ
			HRANICA KATASTRÁLNEHO ÚZEMIA MIESTNYCH ČASTÍ
			HRANICA ZASTAVANÉHO ÚZEMIA
			HRANICA ROZVOJOVÝCH LOKALÍT
	A1-2	V1-1	OZNAČENIE ROZVOJOVÝCH LOKALÍT
			FUNKČNÉ PLOCHY
			PLOCHY SÚKROMNEJ, VEREJNEJ A KRAJINNEJ ZELENE
			PLOCHY SÚKROMNEJ, VEREJNEJ A KRAJINNEJ ZELENE
			ŽELEZNIČNÁ TRAŤ BRATISLAVA - ŽILINA
			CESTA III. TRIEDY - ZBERNÁ KOMUNIKÁCIA B3
			OSTATNÉ MIESTNE KOMUNIKÁCIE - OBSLUŽNÁ C3, UPOKOJENÁ D1
			MIESTNE KOMUNIKÁCIE
			MIESTNE KOMUNIKÁCIE - URČENÉ NA REKONŠTRUKCIU
			KOMUNIKÁCIE ÚČELOVÉ
			KOMUNIKÁCIE PRE PEŠÍCH A CYKLISTOV - SAMOSTATNÝ CHODNÍK D3
			POEŇÉ CESTY SPEVNENÉ, NESPEVNENÉ A LESNÉ
			JEDNOSMERNÁ KOMUNIKÁCIA
			SMEROVANIE CIEST III. TRIEDY
			OCHRANNÉ PÁSMO CESTY III. TRIEDY - III/1337 (20m)
			KONIEC ZASTAVANÉHO ÚZEMIA OBCE PODĽA ZÁK. Č. 135/1961 ZB. (CESTNÝ ZÁKON)
			OCHRANNÉ PÁSMO MIESTNYCH KOMUNIKÁCIÍ II. TRIEDY (15m)
			OCHRANNÉ PÁSMO ŽELEZNICE (60 m)
Ⓟ	Ⓟ		STATICKÁ DOPRAVA - SÚVISLÉ PARKOVACIE PLOCHY / PARKOVISKÁ
Ⓩ			HROMADNÁ DOPRAVA - ZASTÁVKY HD
			IZOCHRONA ČASOVEJ DOSTUPNOSTI ZASTÁVOK HD (400 m)
HÁJSKA			NÁZOV ULICE
C3	C3 MO		OZNAČENIE FUNKČNEJ TRIEDY A KATEGÓRIE CESTY
			SMEROVANIE CYKLOTURISTICKÝCH TRÁS

ZMENY A DOPLNKY 04/2018

NÁVRH	
	HRANICA RIEŠENÉHO ÚZEMIA
	FUNKČNÉ PLOCHY
	MIESTNE KOMUNIKÁCIE OBSLUŽNÉ C3
	JEDNOSMERNÁ KOMUNIKÁCIA
C3 MO 7/30	OZNAČENIE FUNKČNEJ TRIEDY A KATEGÓRIE CESTY

ZMENY A DOPLNKY 04/2018 - NÁVRH SEA
ÚZEMNÝ PLÁN OBCE BRESTOVANY

VÝKRES RIEŠENIA VEREJNÉHO DOPRAVNÉHO VYBAVENIA

SEVER

3

M 1 : 5 000

Objednávateľ: Obec Brestovany
Vypracoval: Blanka Nomilnerová
Spracované: júl, 2018