


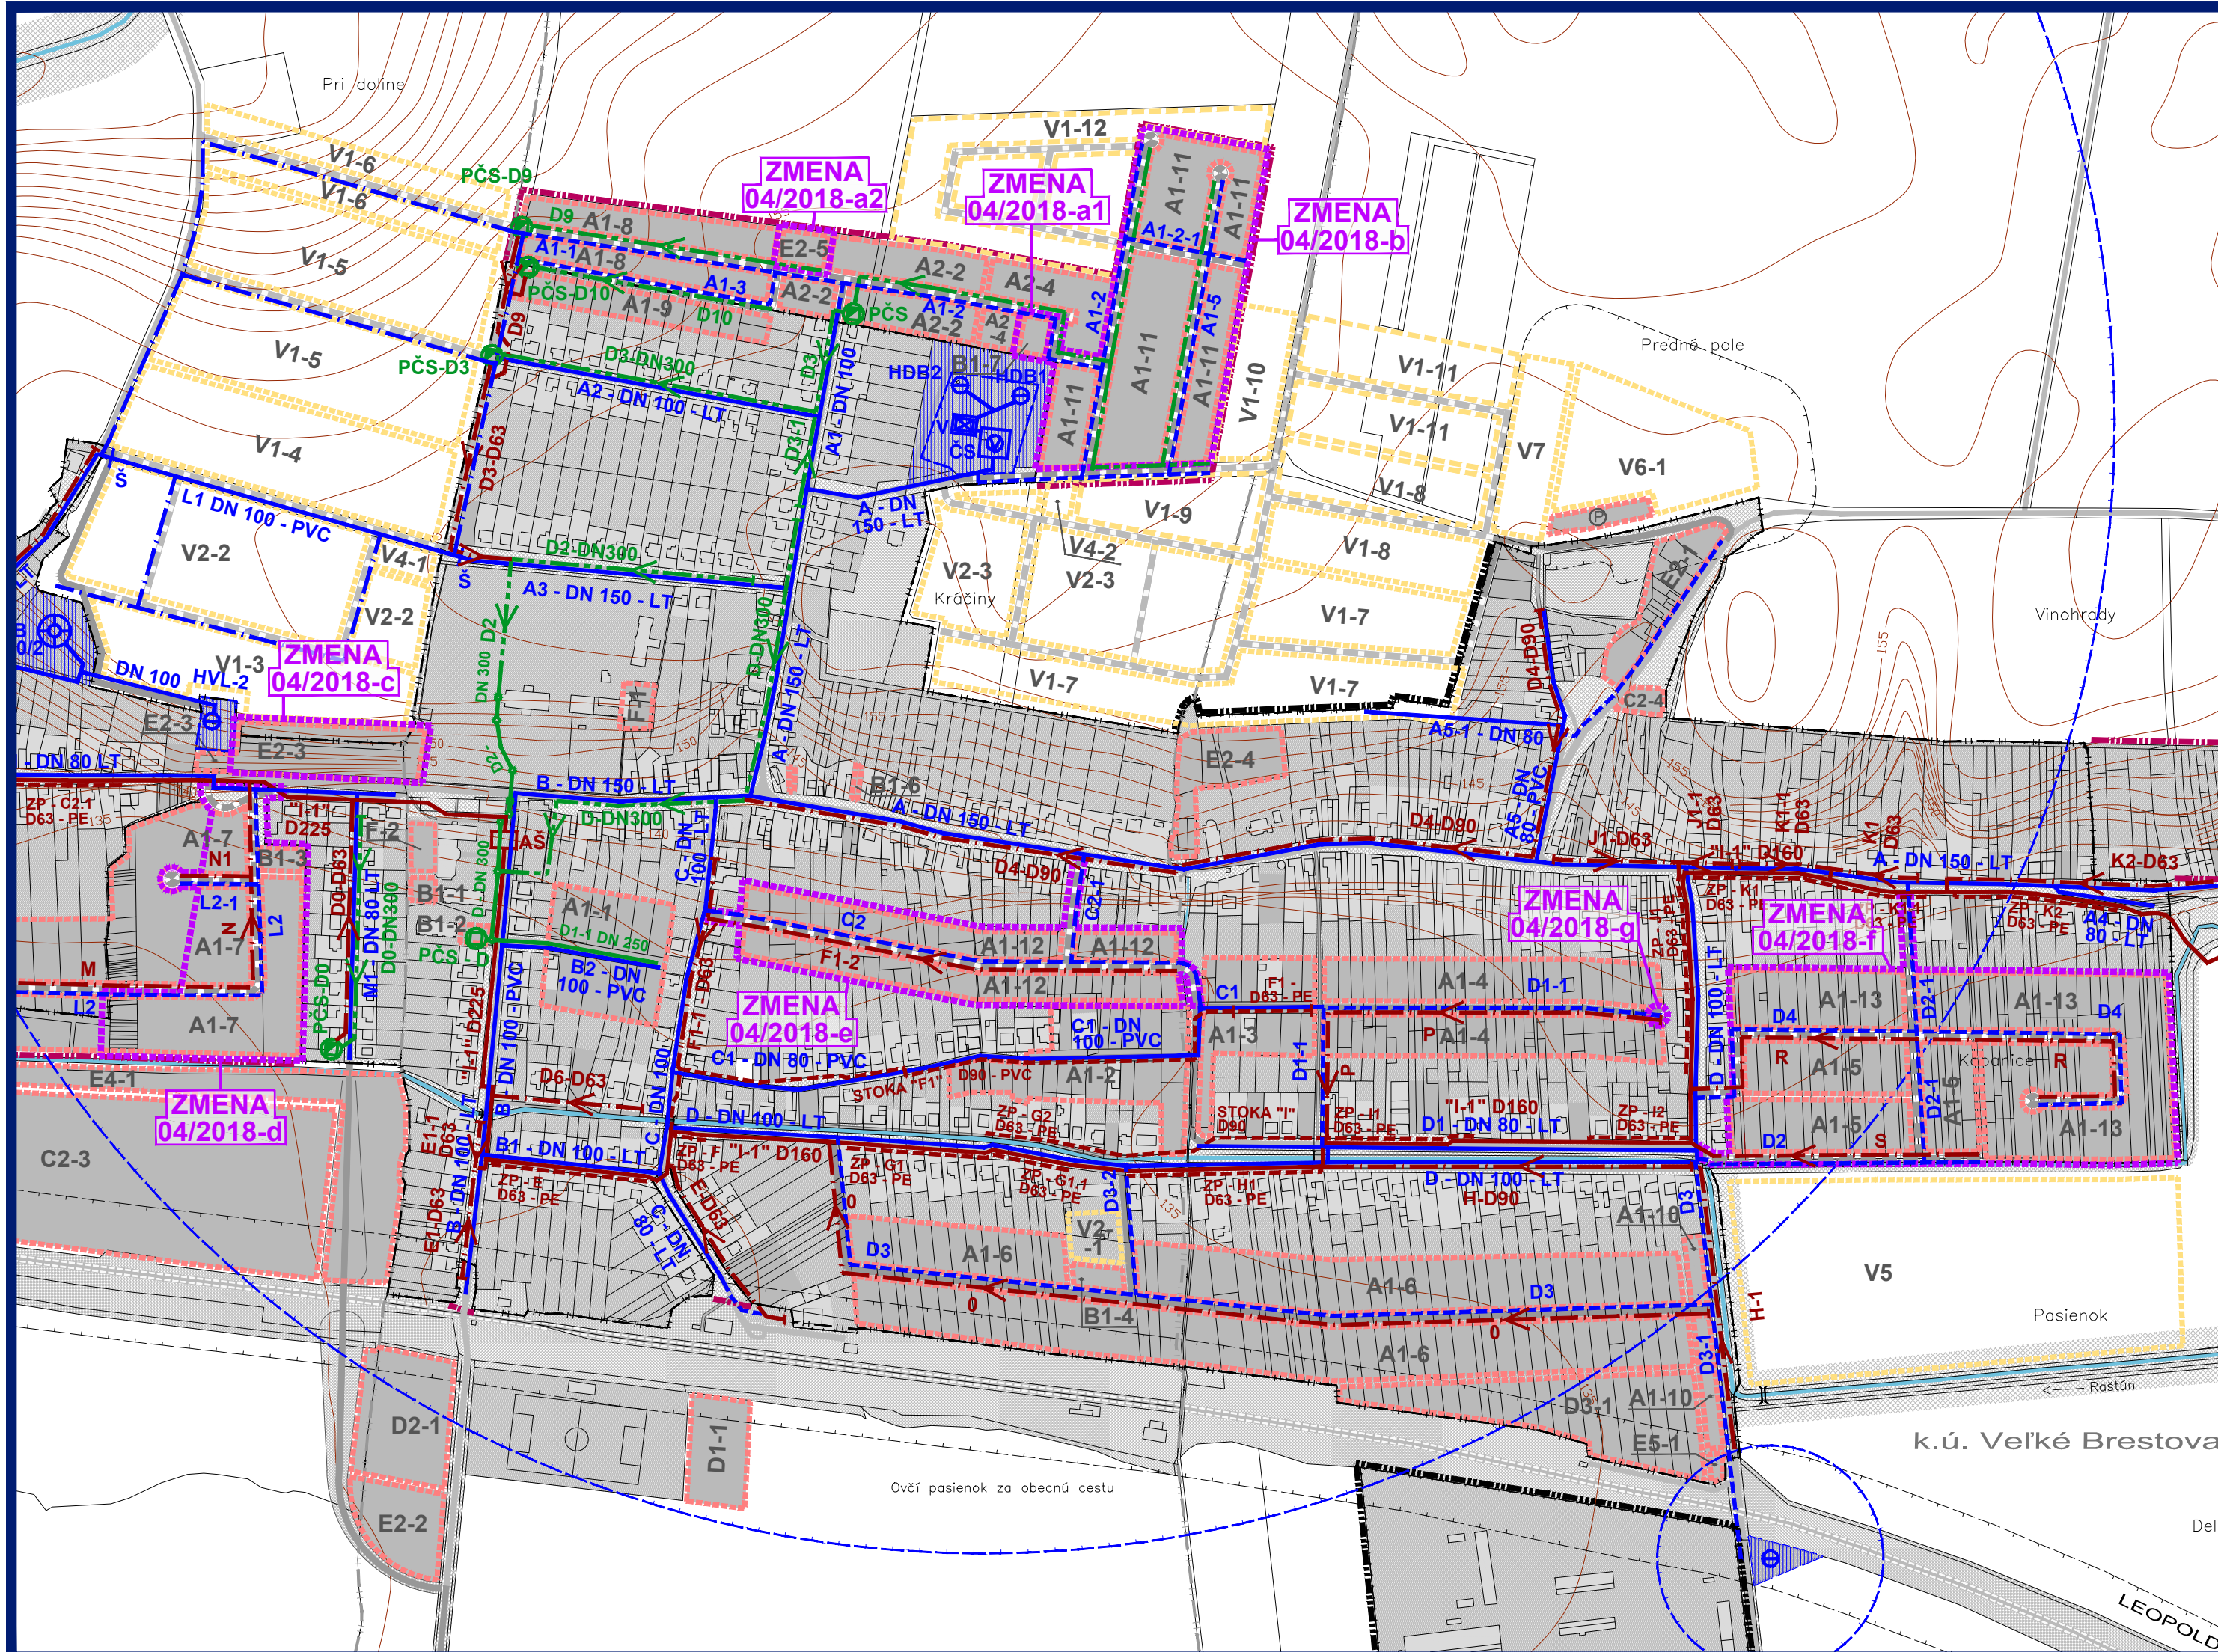

LEGENDA :		
STAV	NÁVRH	VÝHLED
		HRANICA KATASTRÁLNEHO ÚZEMIA MIESTNYCH ČASTÍ
		HRANICA ZASTAVANÉHO ÚZEMIA
		HRANICA ROZVOJOVÝCH LOKALÍT
		OZNAČENIE ROZVOJOVÝCH LOKALÍT
		FUNKČNÉ PLOCHY
		PLOCHY SÚKROMNEJ, VEREJNEJ A KRAJINNEJ ZELENÉ
		CESTY, MIESTNE A ÚČELOVÉ KOMUNIKÁCIE
		SMEROVANIE CIEST IILTRIEDY
		ŽELEZNICNÁ TRÁŤ BRATISLAVA - ŽILINA
		HRANICE OCHRANNÝCH PÁSIEM DOPRAVNEJ INFRAŠTRUKTÚRY
		OBEČNÝ VODOVOD
		VODNÝ ZDROJ - STUDŇA
		ČERPAČIA STANICA
		ZEMNÝ VODOJEM
		VEŽOVÝ VODOJEM HGB
		PLOCHY TECH. VYBAVENIA VODNÉHO HOSPODÁRSTVA
		PÁSMO HYGIENICKEJ OCHRANY VODNÉHO ZDROJA
		KANALIZAČNÝ ZBERAČ TLAKOVÝ
		PREČERPÁVACIA STANICA NA TLAKOVOM ZBERAČI
		MERNÁ ŠACHTA
		ARMATÚRNA ŠACHTA
		OBEČNÁ KANALIZÁCIA TLAKOVÁ
		OBEČNÁ KANALIZÁCIA GRAVITAČNÁ
		PREČERPÁVACIA STANICA OBEČNÁ
		ČISTIAREŇ ODPADOVÝCH VÔD

ZMENY A DOPLNKY 04/2018	
NÁVRH	
	HRANICA RIEŠENÉHO ÚZEMIA
	FUNKČNÉ PLOCHY
	OBEČNÝ VODOVOD
	OBEČNÁ KANALIZÁCIA TLAKOVÁ

ZMENY A DOPLNKY 04/2018 - NÁVRH SEA
ÚZEMNÝ PLÁN OBCE
BRESTOVANY
VÝKRES RIEŠENIA VEREJNÉHO
TECHNICKÉHO VYBAVENIA
VODNÉ HOSPODÁRSTVO



M 1 : 5 000
Objednávateľ: Obec Brestovany
Vypracoval: Ing. Ján Šprinka
Spracované: júl, 2018