


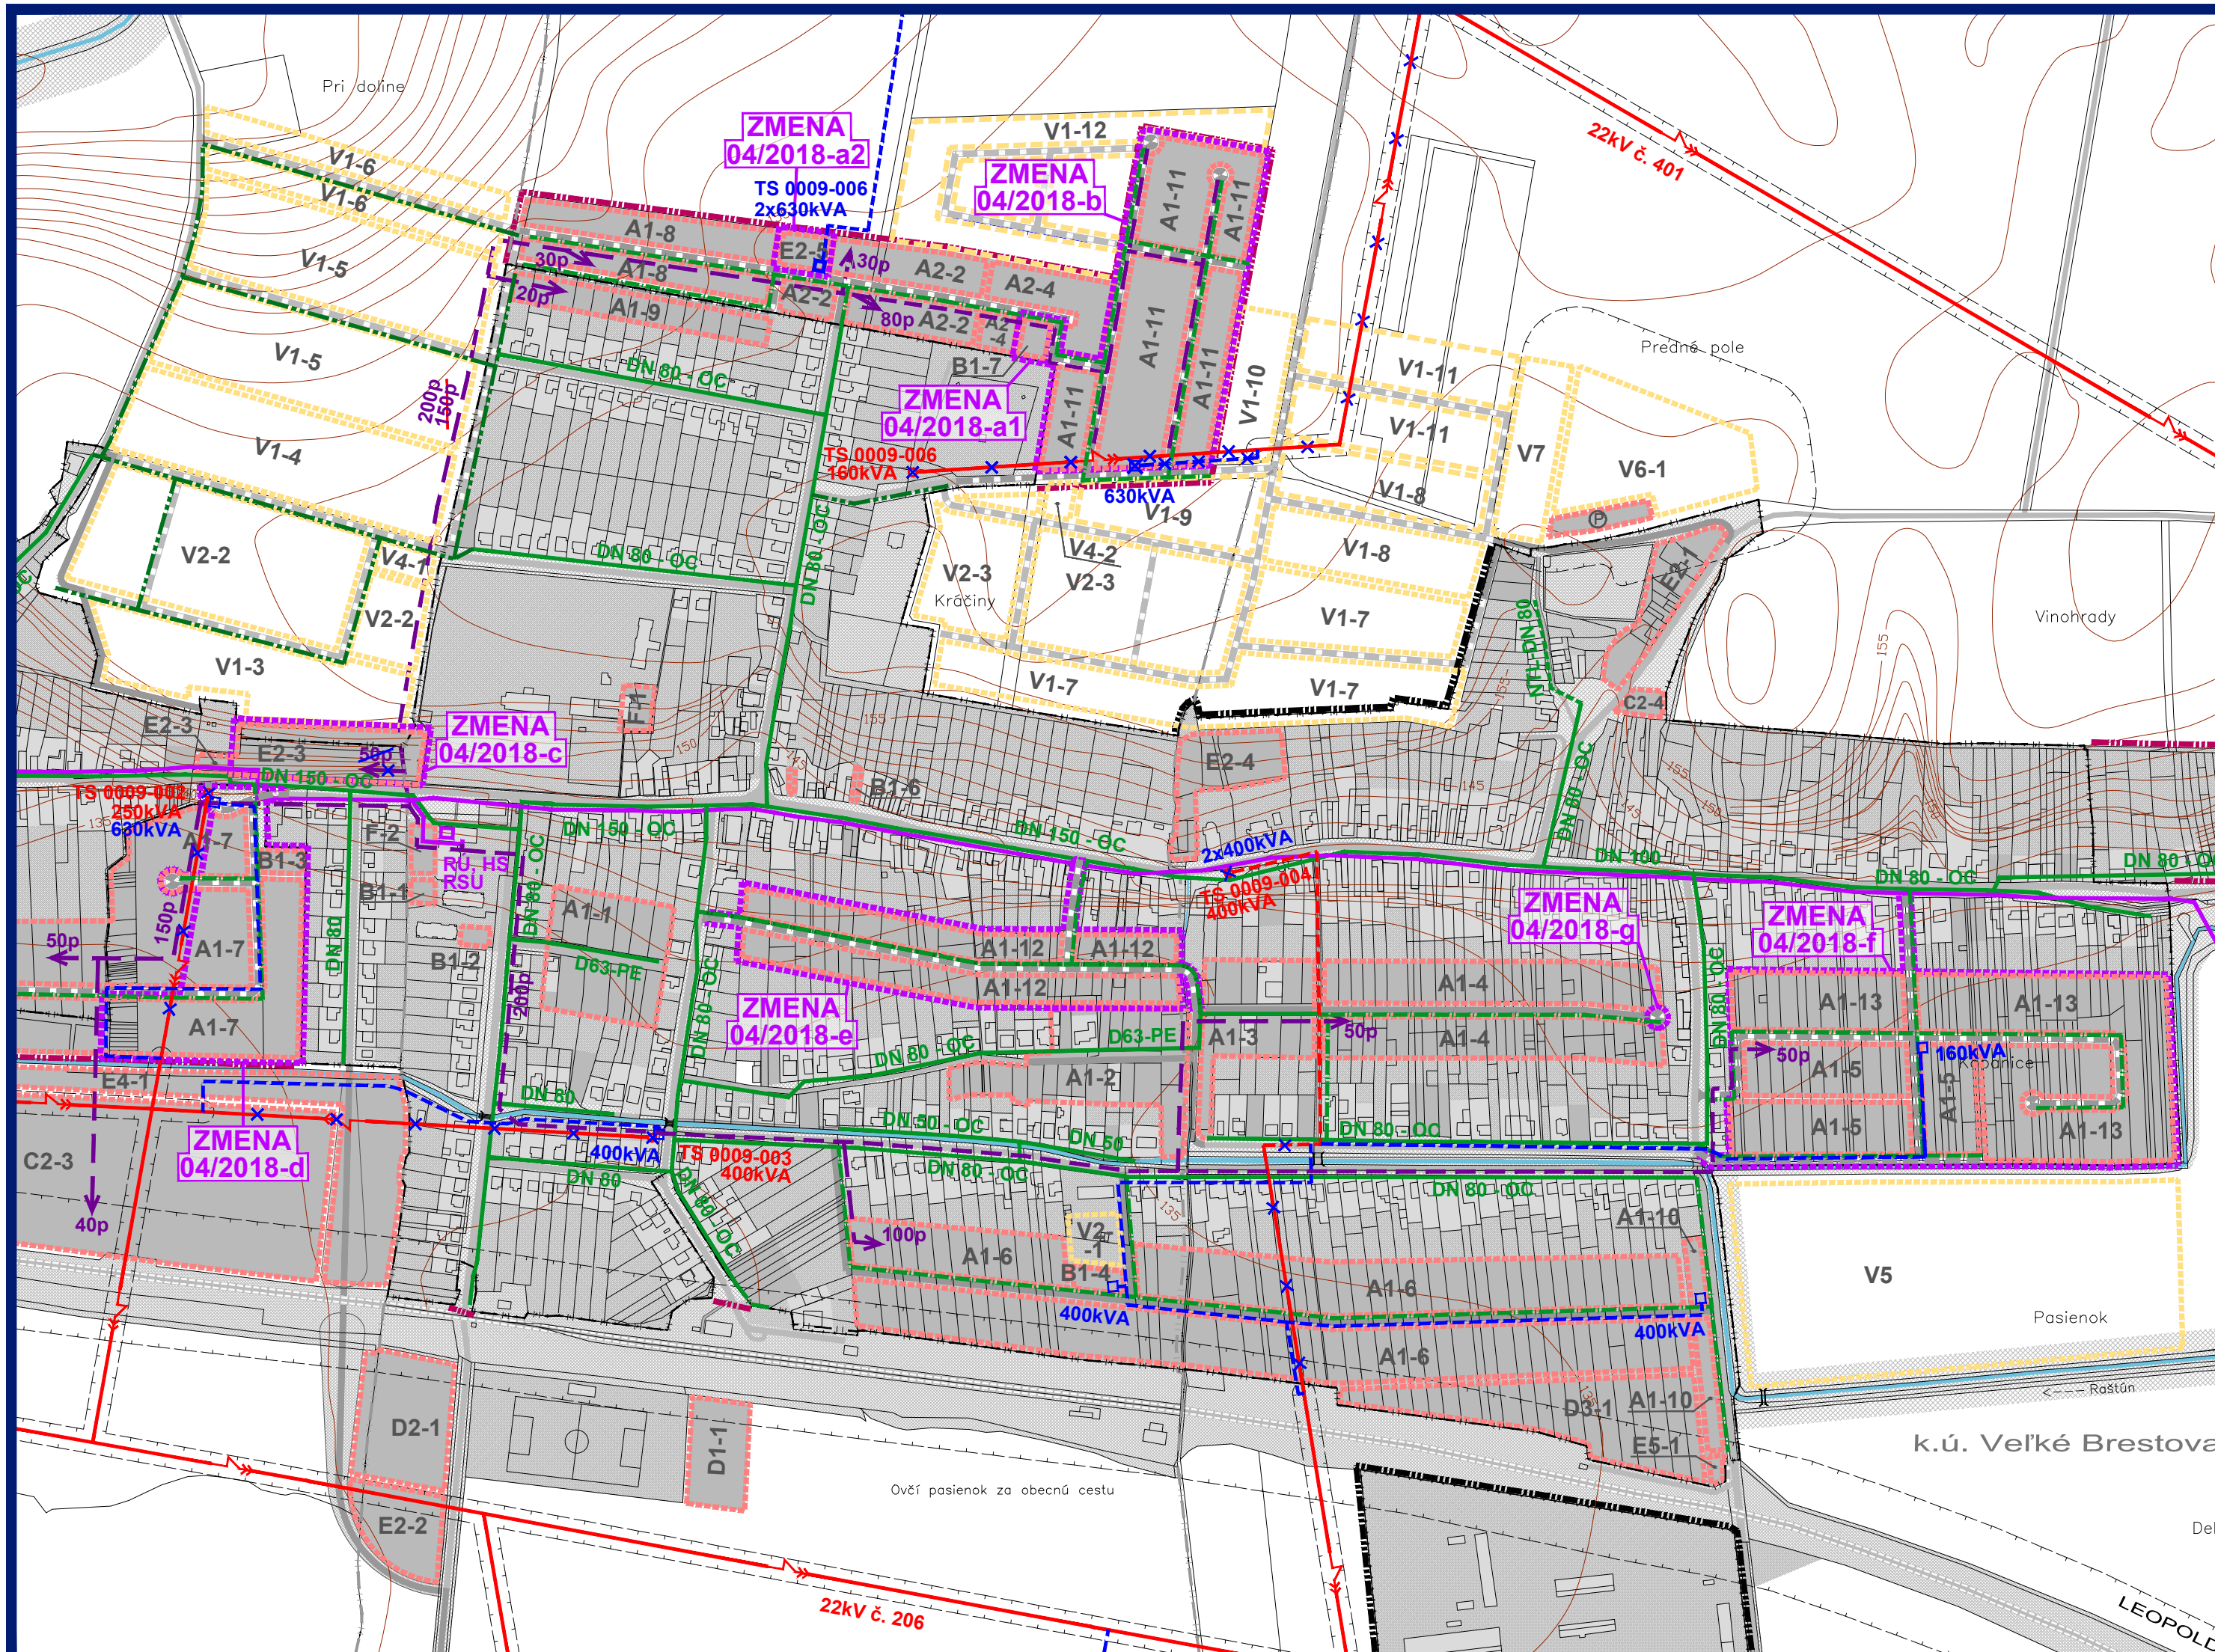

LEGENDA :

STAV	NÁVRH	VÝHLAD	
			HRANICA KATASTRÁLNEHO ÚZEMIA MIESTNYCH ČASTÍ
			HRANICA ZASTAVANÉHO ÚZEMIA
			HRANICA ROZVOJOVÝCH LOKALÍT
			OZNAČENIE ROZVOJOVÝCH LOKALÍT
			FUNKČNÉ PLOCHY
			PLOCHY SÚKROMNEJ, VEREJNEJ A KRAJINNEJ ZELENÉ
			CESTY, MIESTNE A ÚČELOVÉ KOMUNIKÁCIE
			SMEROVANIE CIEST ILLTRIEDY
			ŽELEZNIČNÁ TRÁŤ BRATISLAVA - ŽILINA
			HRANICE OCHRANNÝCH PÁSIEM DOPRAVNEJ A TECHNICEJ INFRAŠTRUKTÚRY
			VZDUŠNÉ VEDENIE VYSOKÉHO NAPÄTIA 22 kV
			KÁBLOVÉ VEDENIE VYSOKÉHO NAPÄTIA 22 kV V ZEMI
			VZDUŠNÉ VEDENIE VYSOKÉHO NAPÄTIA 22 kV - URČENÉ NA DEMONTÁŽ
			TRAFORMAČNÁ STANICA STOŽIAROVÁ 22/0,4 kV
			TRAFORMAČNÁ STANICA STOŽIAROVÁ 22/0,4 kV - URČENÁ NA DEMONTÁŽ
			TRANSFORMAČNÁ STANICA MUROVANÁ (VEŽOVÁ) 22/0,4 kV
			TRAFOSTANICA KIOSKOVÁ 22/0,4 kV
			STL PLYNOVOD
			NTL PLYNOVOD
			PODZEMNÝ DIAĽKOVÝ OPTICKÝ KÁBEL
			TELEFÓNNA ÚSTREDŇA
			ROZHLASOVÁ ÚSTREDŇA
			HLAVNÁ STANICA KÁBLOVEJ TELEVÍZIE
			TELEFÓN - PEVNÁ SIEŤ

ZMENY A DOPLNKY 04/2018

NÁVRH	
	HRANICA RIEŠENÉHO ÚZEMIA
	FUNKČNÉ PLOCHY
	KÁBLOVÉ VEDENIE VYSOKÉHO NAPÄTIA 22 kV V ZEMI
	TRAFOSTANICA 22/0,4 kV
	STL PLYNOVOD

ZMENY A DOPLNKY 04/2018 - NÁVRH SEA ÚZEMNÝ PLÁN OBCE BRESTOVANY

VÝKRES RIEŠENIA VEREJNÉHO
TECHNICKÉHO VYBAVENIA
ENERGETIKA A TELEKOMUNIKÁCIE



M 1 : 5 000
Objednávateľ: Obec Brestovany
Vypracoval: Ing. Ján Šprinka
Ing. Jozef Köppl, Marián Nomišner
Spracované: júl, 2018