


(na podklade Ing. Lukáš Malý, TMR)

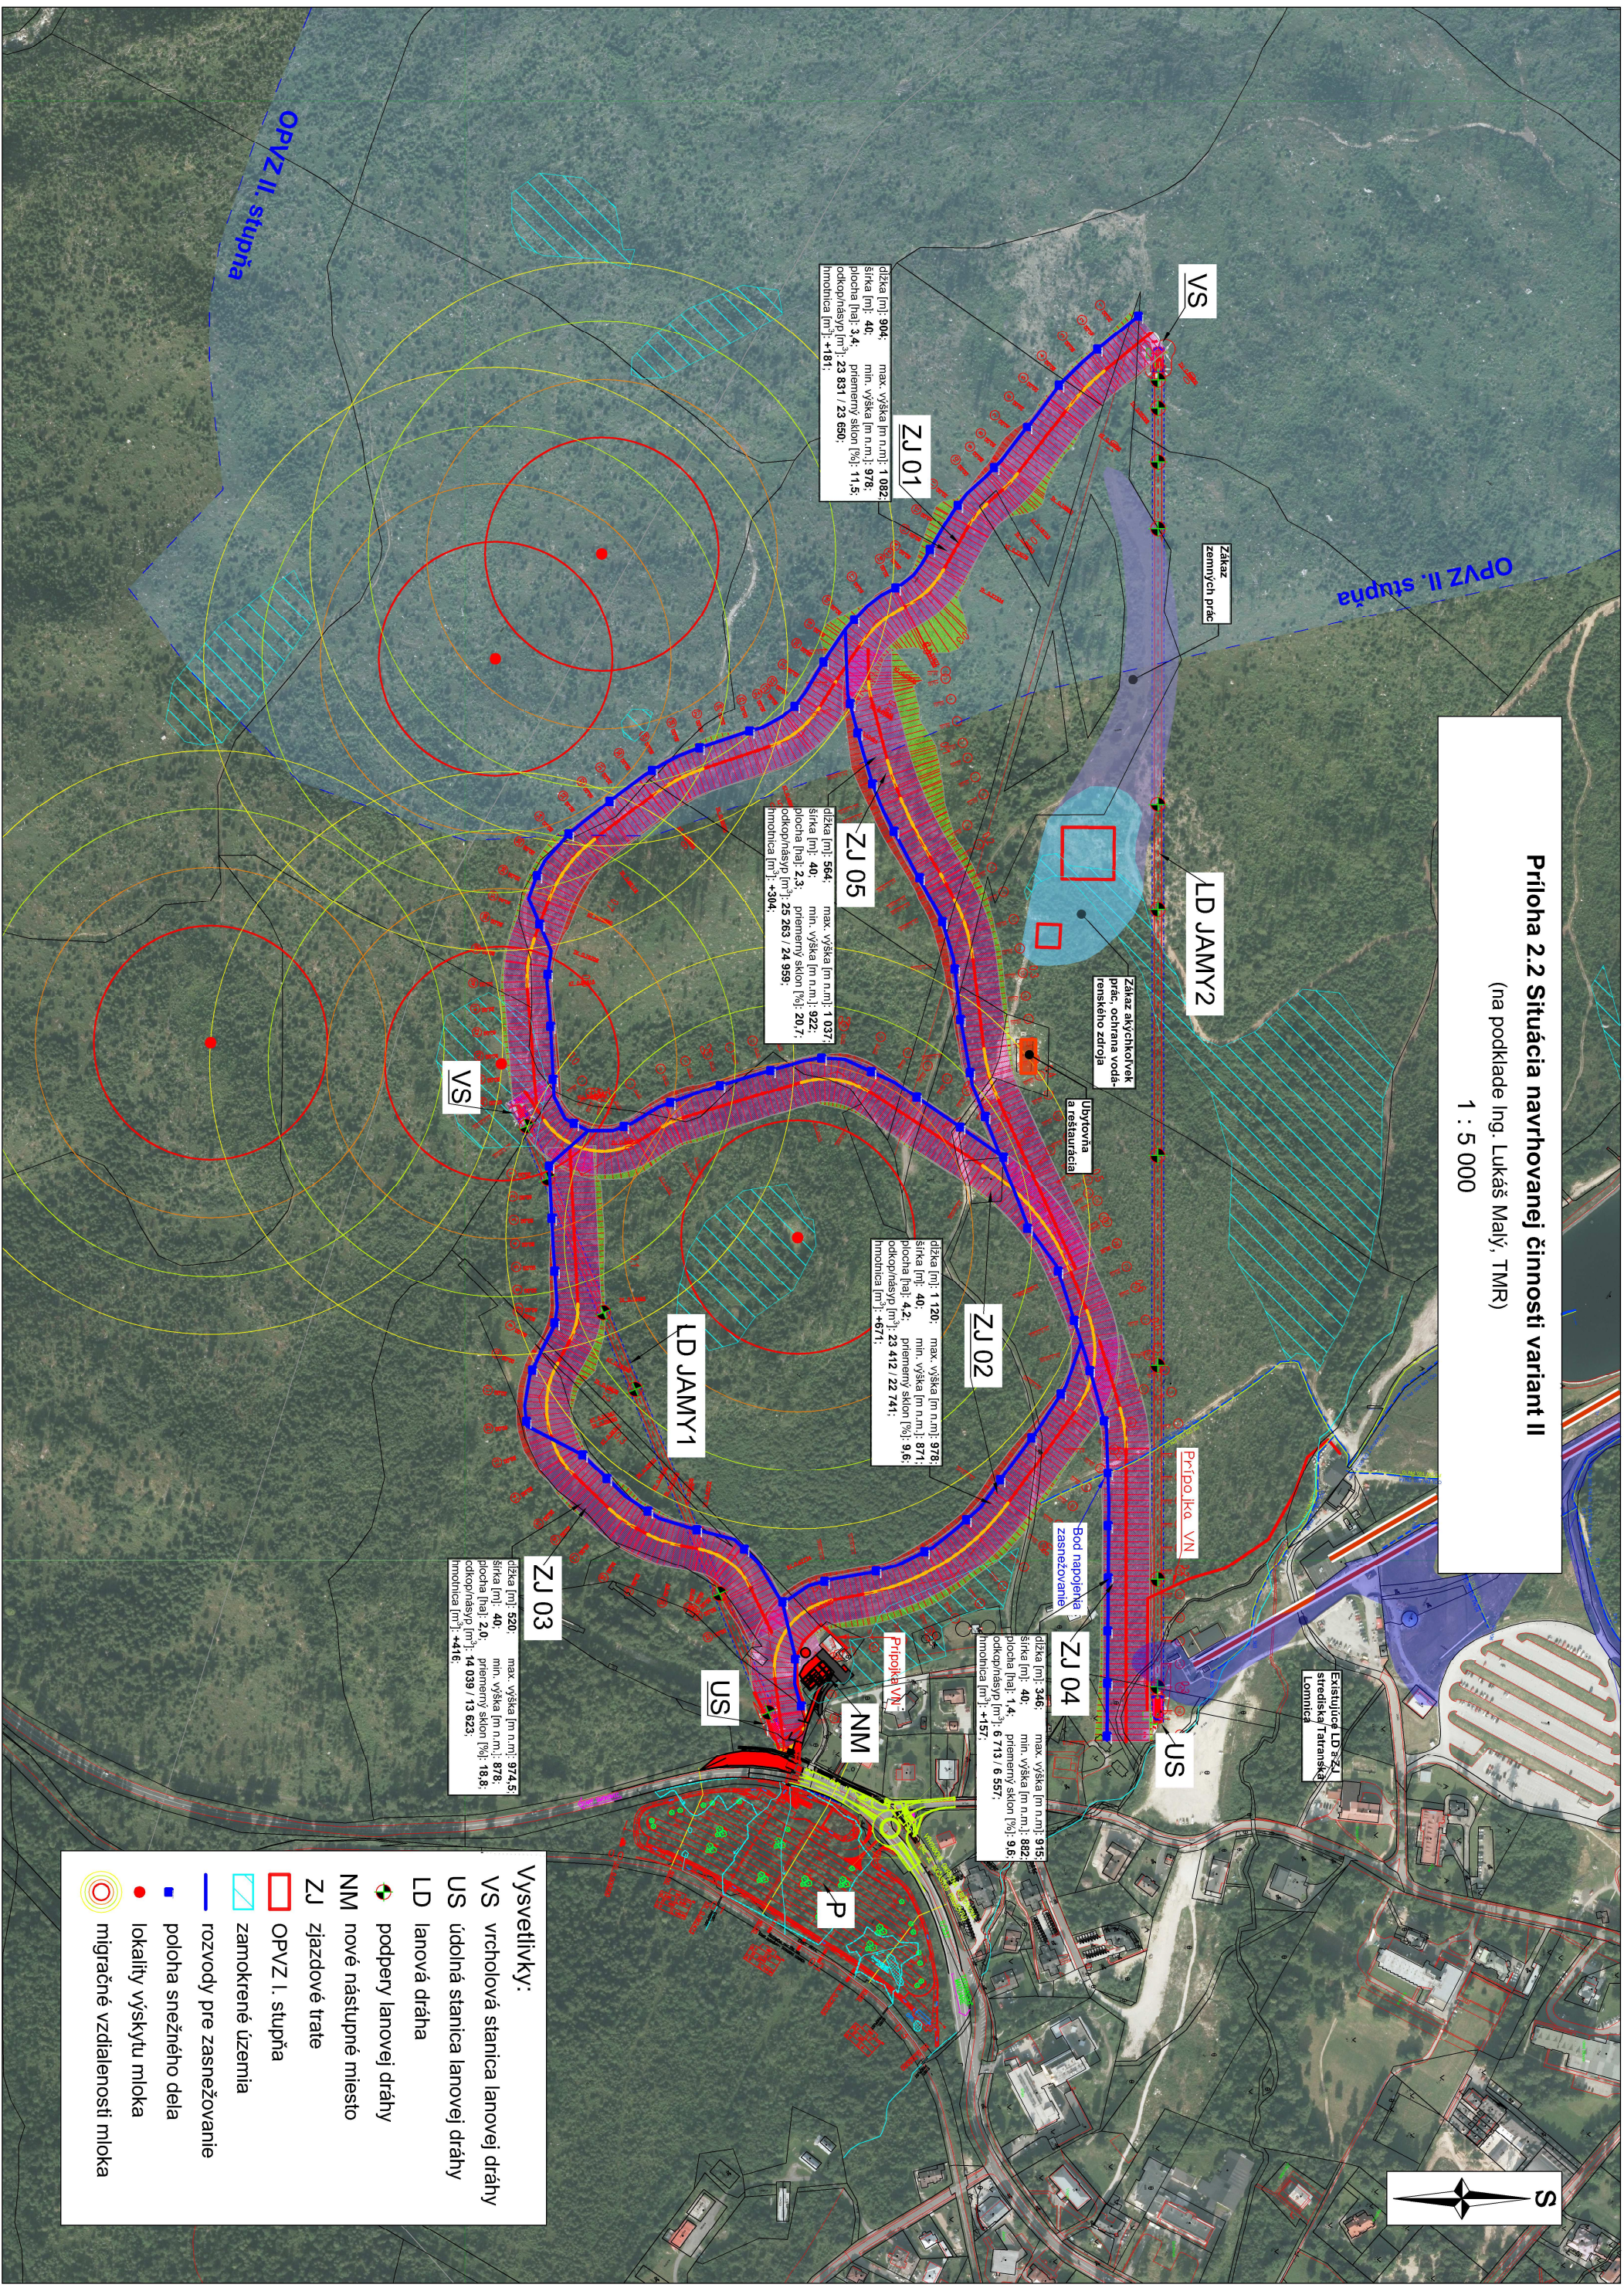

VS vrcholová stanica lanovej dráhy

LD lanová dráha

NM nové nástupné miesto

☐ OPVZ I. stupňa

 zamokrené územia

- rozvody pre zasnežovanie

poloha snežného dela

- lokality výskytu mloka



migračné vzdialenosti mloka