



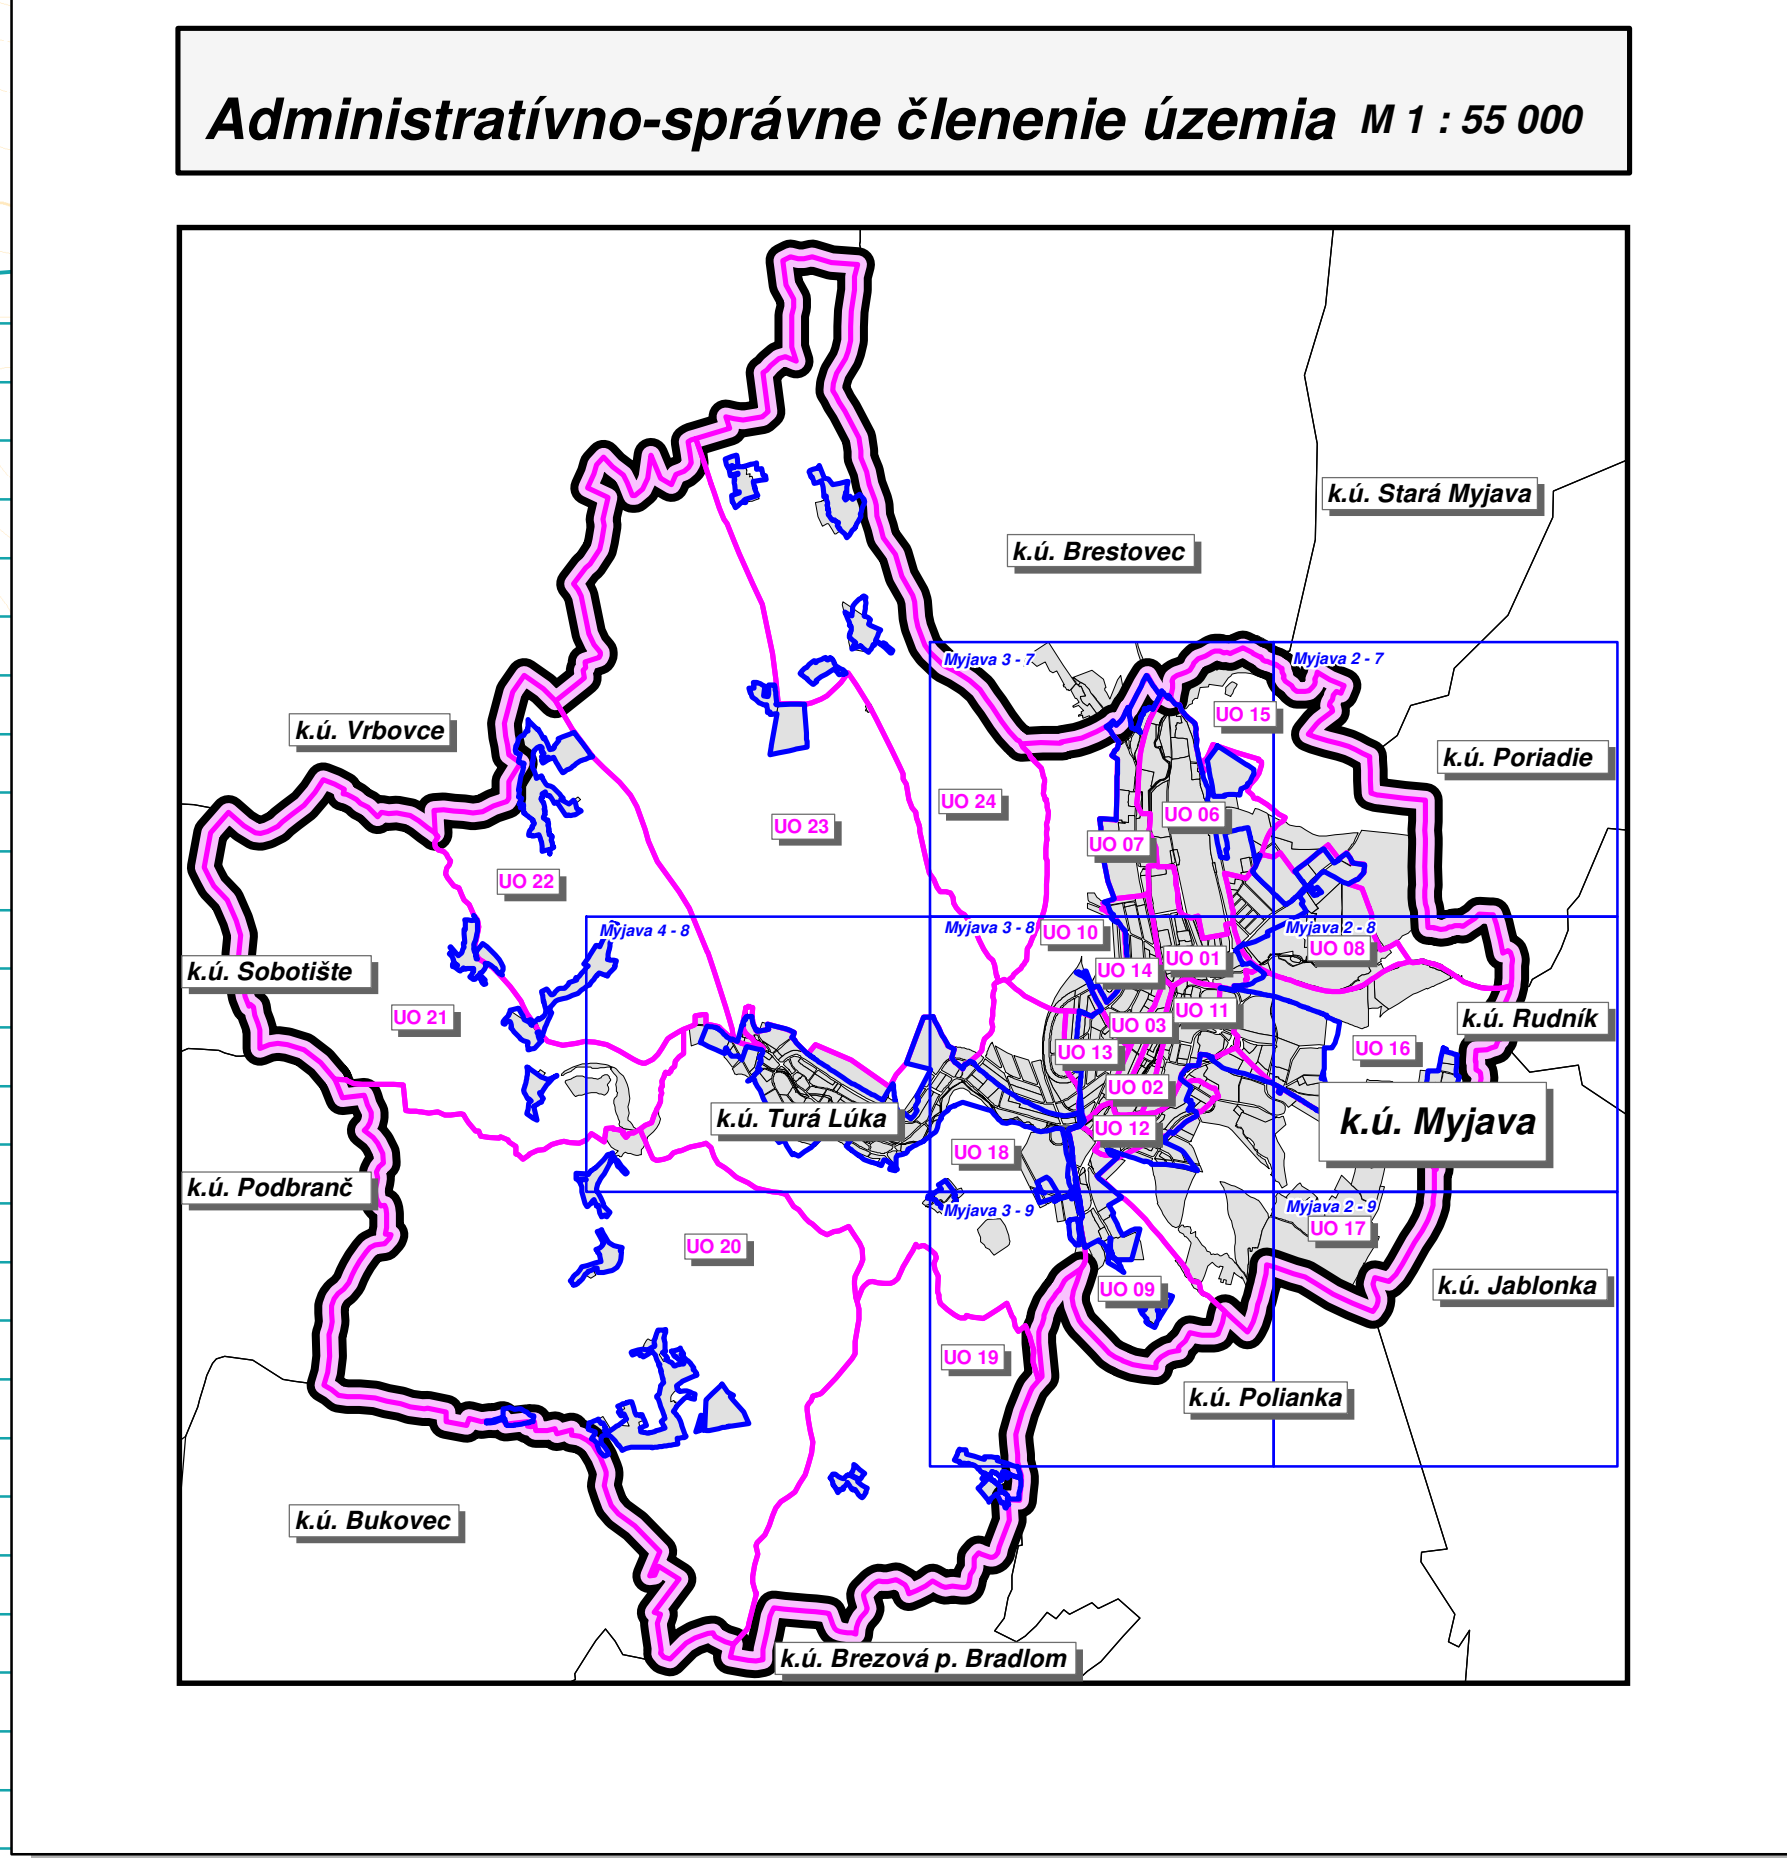

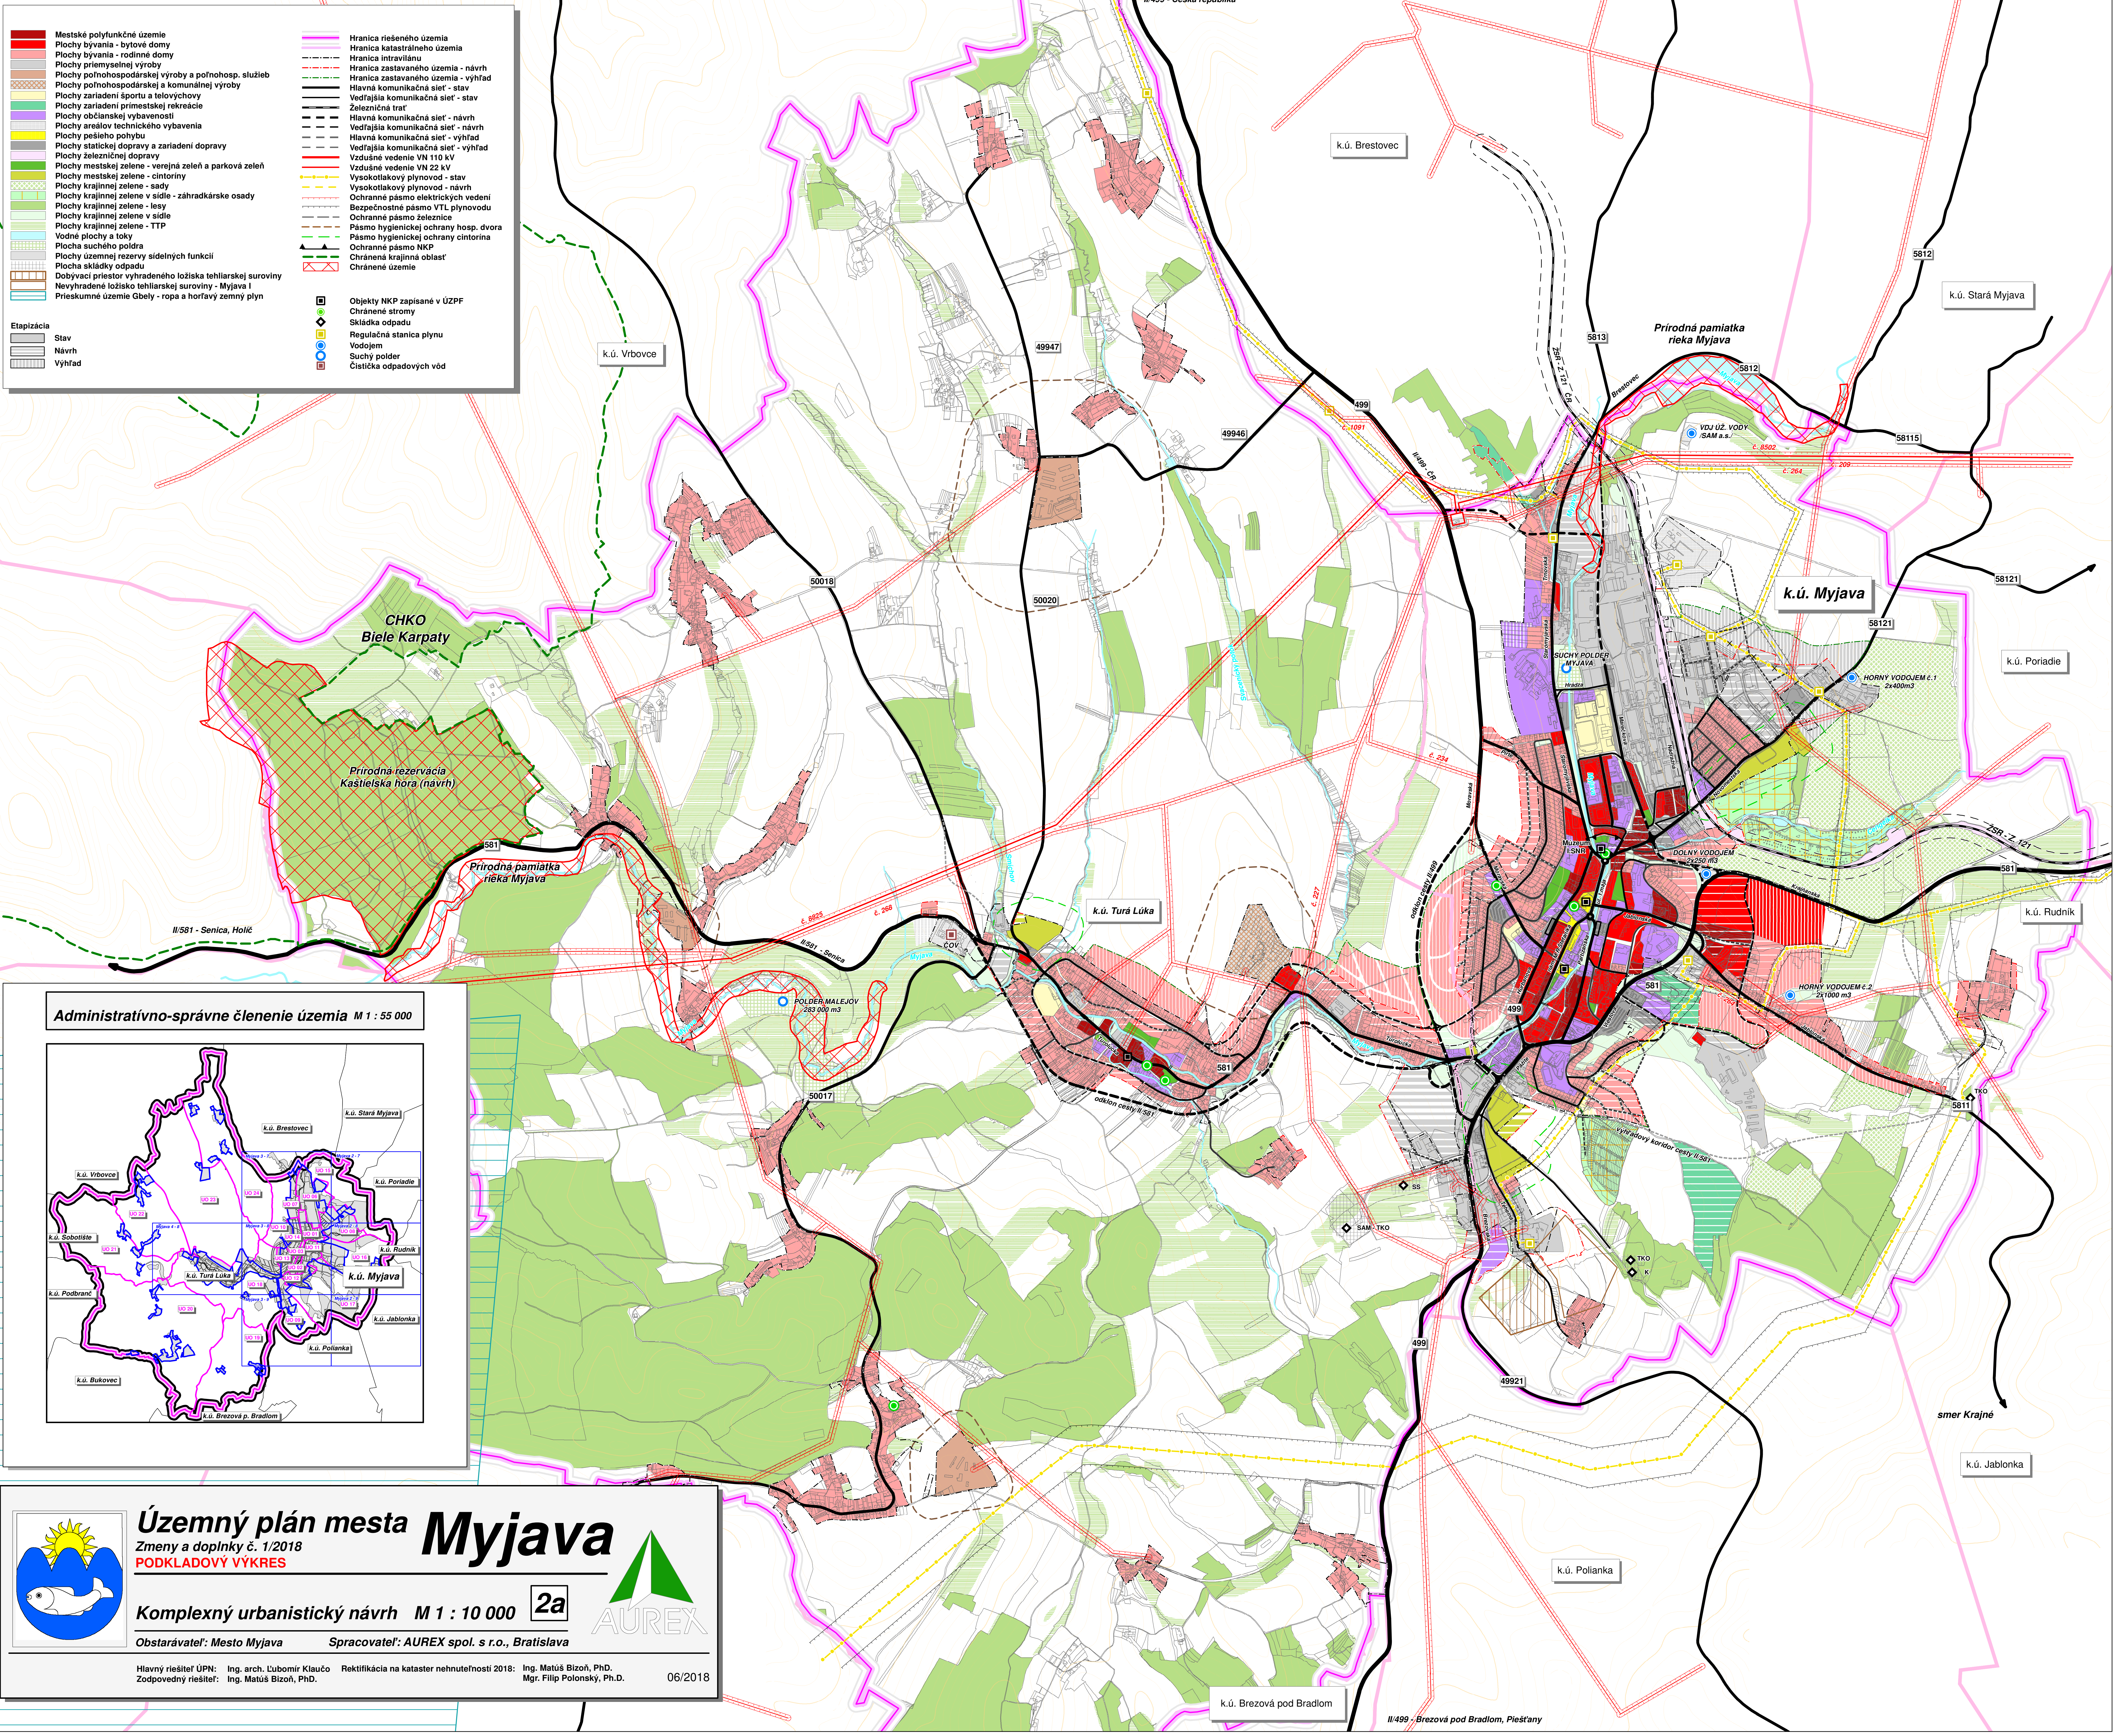

Územný plán mesta Myjava

Zmeny a doplnky č. 1/2018

PODKLADOVÝ VÝKRES



Komplexný urbanistický návrh

Obstarávateľ: Mesto Myjava

M 1 : 10 000

Spracovateľ: AUREX spol. s r.o., Bratislava

2a

Hlavný riešiteľ ÚPN: Ing. arch. Ľubomír Klaučo

Zodpovedný riešiteľ: Ing. Matúš Bizoň, Ph.D.

Rektifikácia na kataster nehnuteľností 2018: Ing. Matúš Bizoň, Ph.D.

Mgr. Filip Polonský, Ph.D.

06/2018