



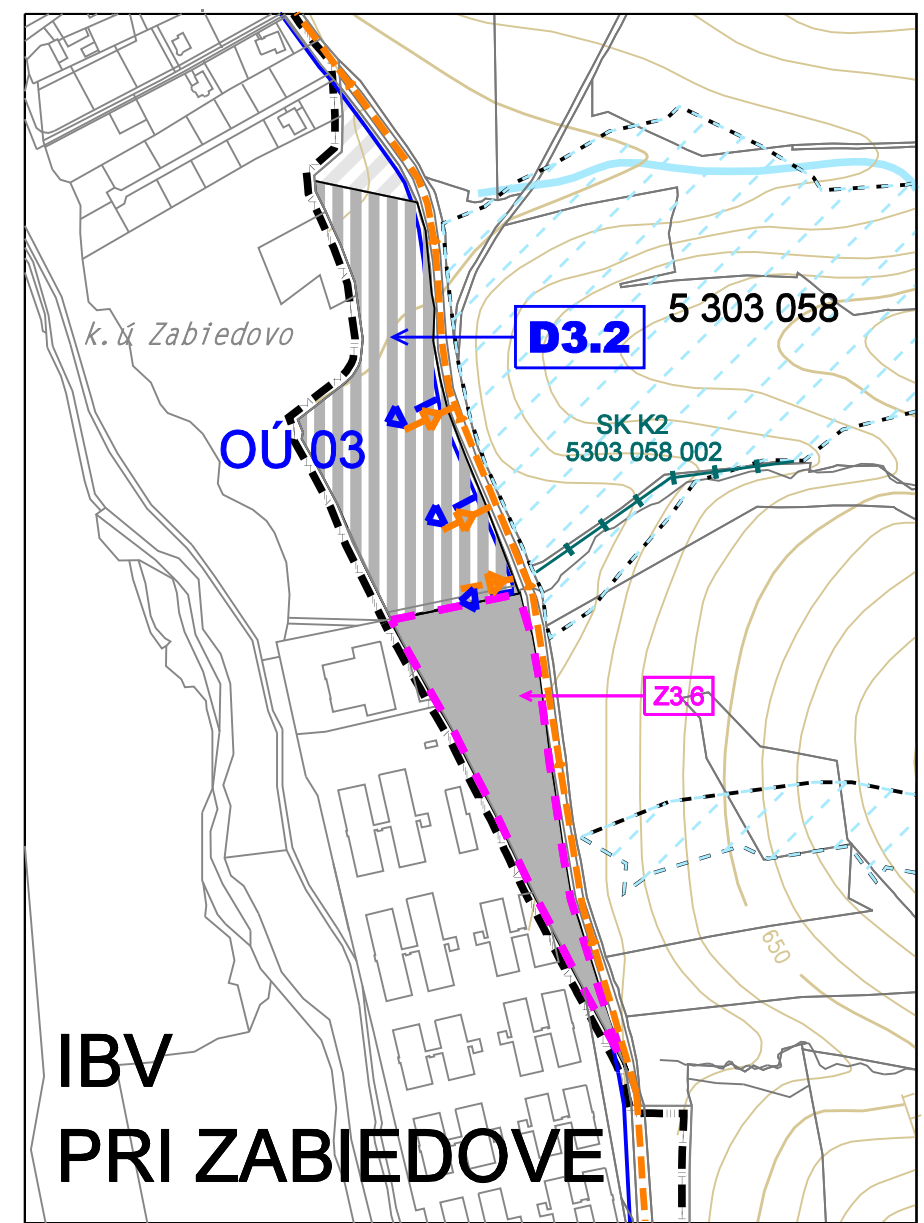

Schvaľovací orgán: Mestské zastupiteľstvo
v Trstenej
Dátum schválenia: 16.04.2013
Schvaľovací protokol: VZN Mesta Trstená
č. 1/2013
Uznesenie MsZ: č. 603/IV/2013
Ing. Jozef Ďubjak
primátor mesta Trstená

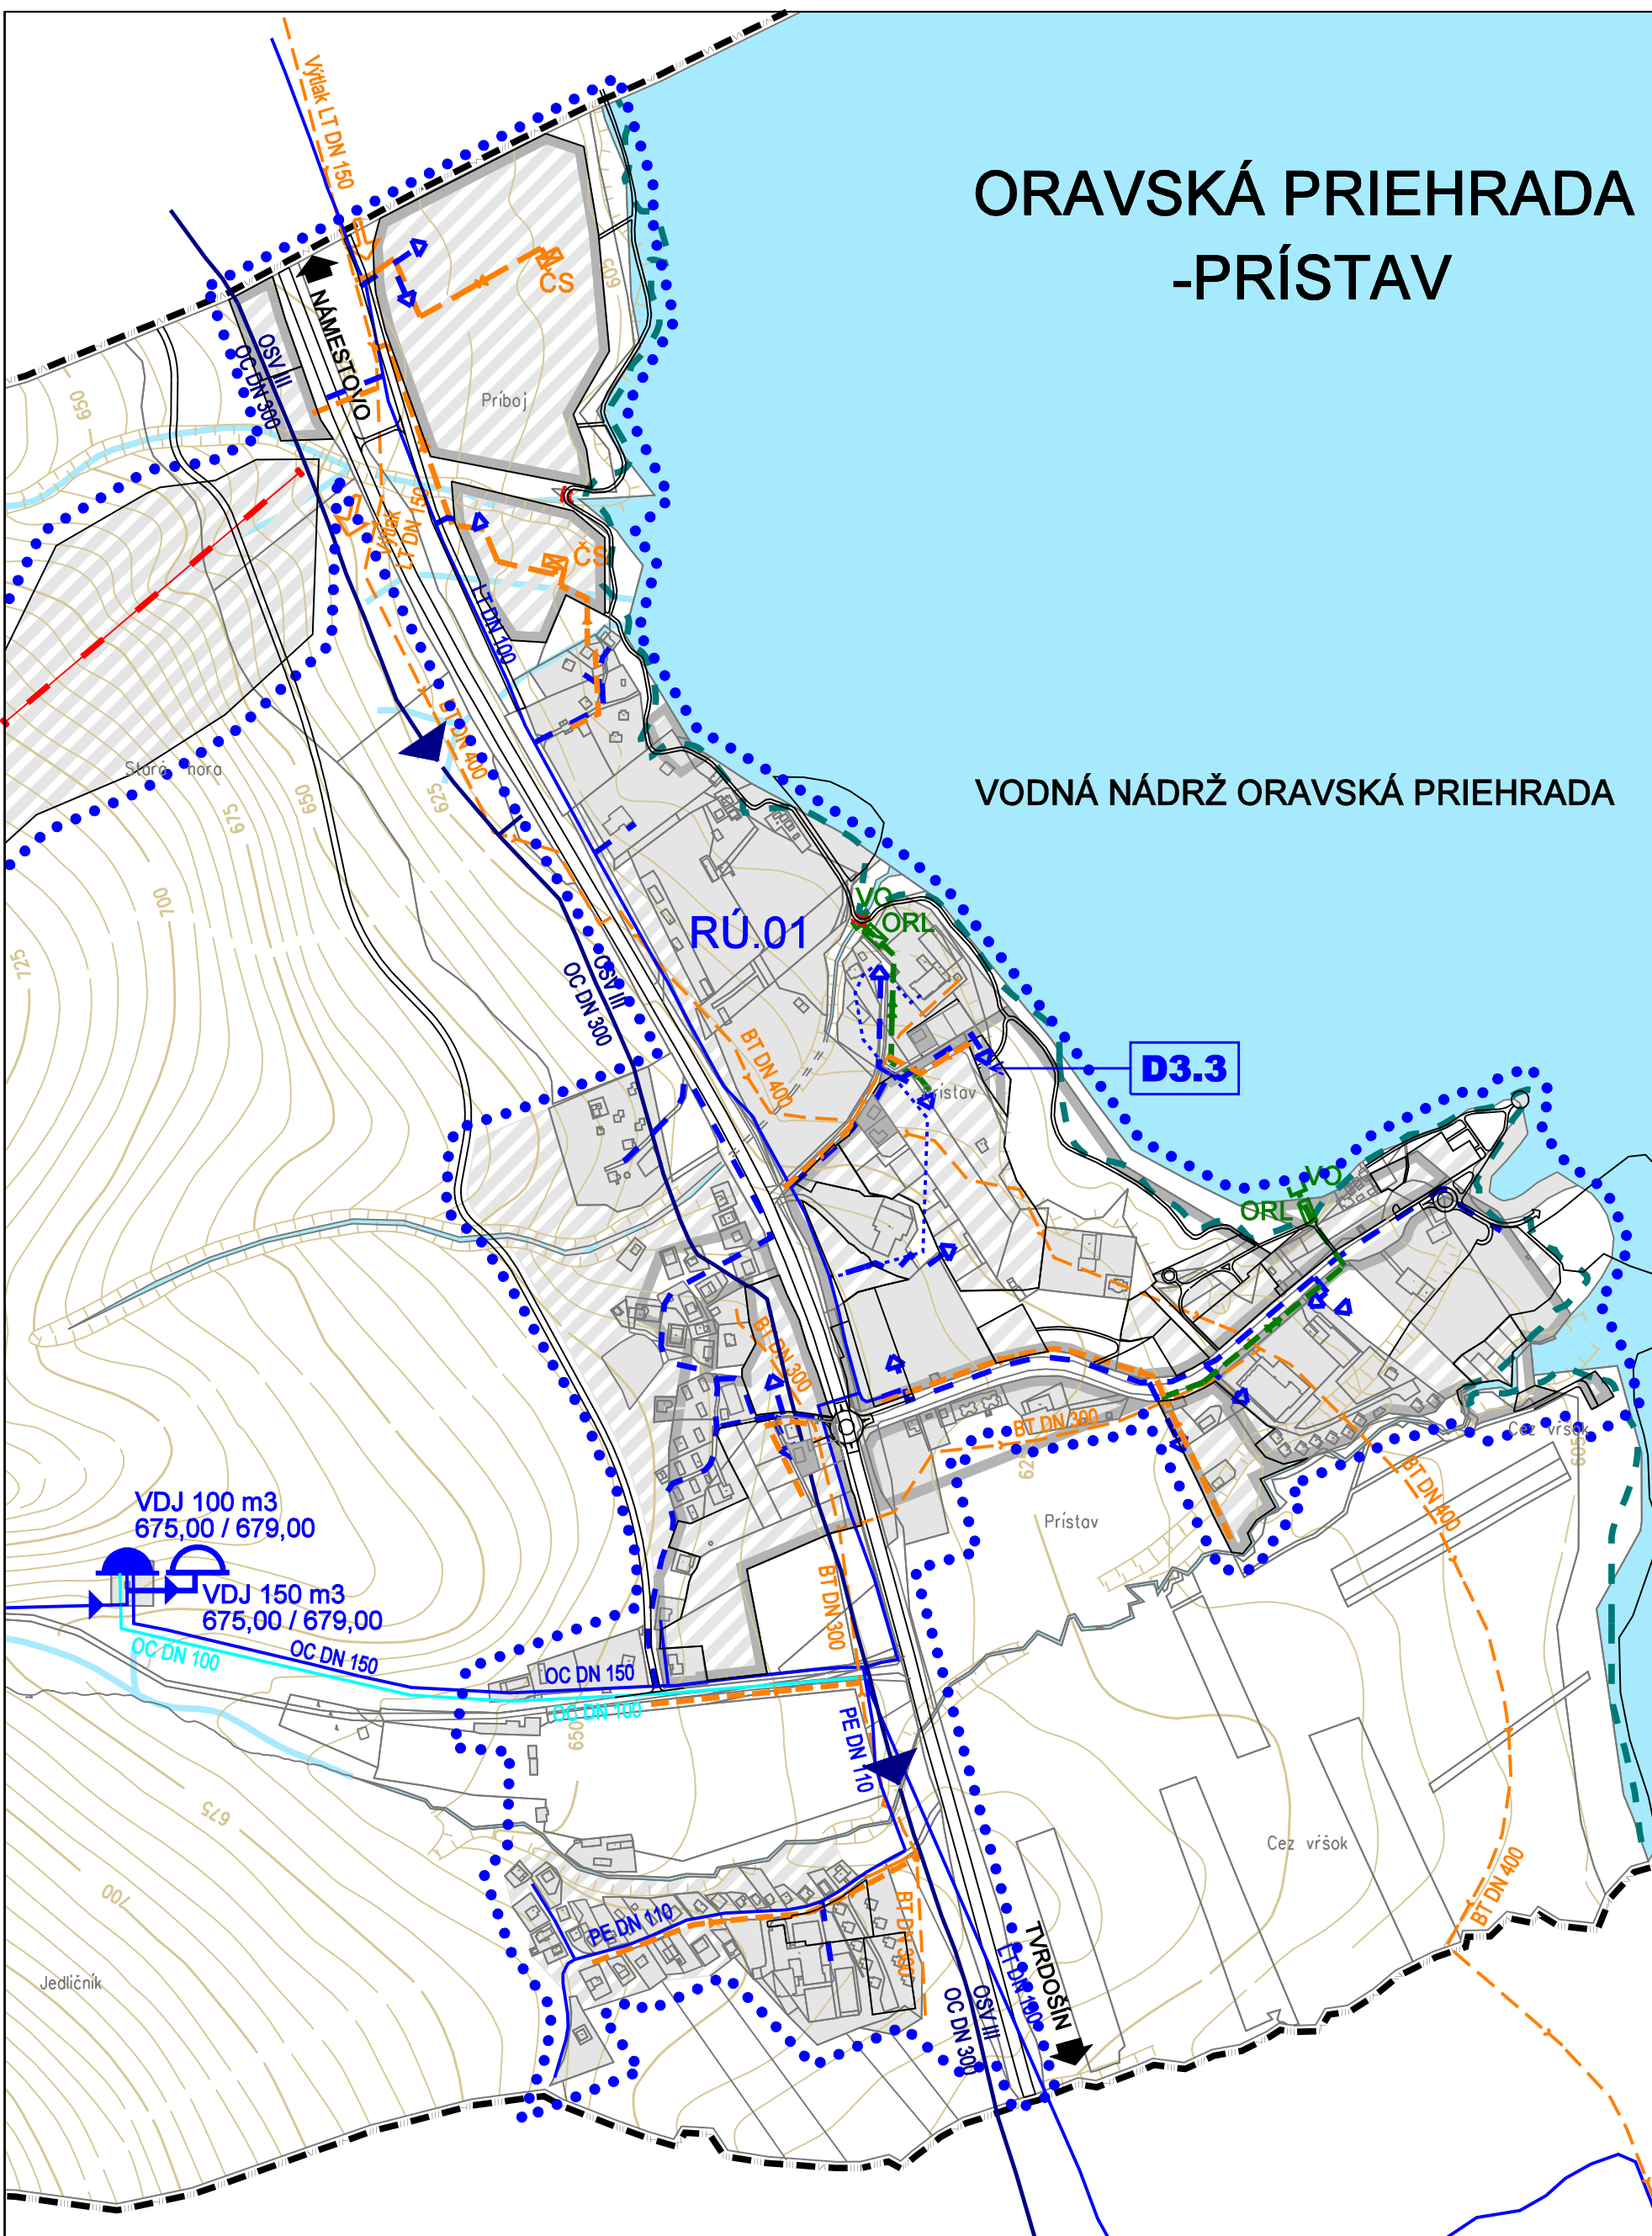

LEGENDA (ZMENY A DOPLNKY č.1 a č.2)

STAV	NÁVRH	VÝHĽAD	
			ZMENA FUNKCIE
			ČÍSLO ZMENY - Zač č.2
			ČÍSLO DOPLNKOV - Zač č.2
			PLOCHY ZASTAVANÉHO ÚZEMIA

LEGENDA (ZMENY A DOPLNKY č.3)

STAV	NÁVRH	VÝHLAD	
			ZMENA FUNKCIE
			ČÍSLO ZMENY
			HRANICE PARCEL - (KN-C)
			HRANICA SKUTOČNE ZASTAVANÉHO ÚZEMIA
			OZNAČENIE DOPLNENÝCH LOKALÍT V REGULOVANÝCH PRIESTOROCH
			PLOCHY ZASTAVANÉHO ÚZEMIA
			ROZVÁDZACE VODOVODNÉ POTRUBIE
			KANALIZÁCIA SPLAŠKOVÁ

[illegible]

LEGENDA		
VYMEDZUJÚCE JAVY		
STAV	NAVRH	YYHEAD
		HRANICA KATASTRÁLNEHO ÚZEMIA
		HRANICA ZASTAVANÉHO ÚZEMIA OBCE K 1.1.1990
		HRANICA SKUTOČNE ZASTAVANÉHO ÚZEMIA
		ŠTÁTNÁ HRANICA
		RÝCHLOSTNÁ CESTA R3
		HRANICA REGULOVANÝCH PRIESTOROV
		OZNAČENIE REGULOVANÝCH PRIESTOROV
		ŽELEZNÍČNÁ TRAT' č.181 TRSTENÁ - KRALOVANY
		MAXIMÁLNA VÝNIMOČNÁ HLADINA ORAVSKEJ PRIEHRADY (602,94 m n.m Bpv)

LEGISLATÍVNE REGULATÍVY

		
---	--	--


HRANICE PARCEL

REGULATÍVY FUNKČNÉHO VYUŽITIA ÚZEMIA			
			PLOCHY ZASTAVANÉHO ÚZEMIA
			PLOCHY ZASTAVANÉHO ÚZEMIA RIEŠENÉ V ÚPN, ZMENÁCH A DOPLNKOCH DNES PLATNEJ ÚPN
			ZAMOKRENÉ PLOCHY
			ODVODNENIE - MELIORÁCIA
			ODVODŇOVACÍ KANÁL
			UPRAVENÝ TOK
			INUNDAČNÉ ÚZEMIE
			VODNÉ TOKY A PLOCHY


VODNÉ HOSPODÁRSTVO			
			VODOJEM
			PRAMENE
			OBČASNÉ PRAMENE
			PRÍVODNÉ VODOVODNÉ POTRUBIE
			ORAVSKÝ SKUPINOVÝ VODOVOD
			ROZVÁDZACIE VODOVODNÉ POTRUBIE
			ČERPACIA STANICA - VODOVOD
			KANALIZÁCIA SPLAŠKOVÁ
			KANALIZÁCIA SPLAŠKOVÁ- VÝTLAK
			PREČERPÁVACIA STANICA
			DAŽDOVÁ ZDRŽ
			ČISTIAREN ODPADOVÝCH VÔD
			KANALIZÁCIA DAŽDOVÁ
			VÝUSTNÝ OBJEKT
			DIMENZIE A MATERIÁL KANALIZÁCIE A VODOVODU

REGULOVANÉ PRIESTORY

- A. OBYTNÉ ÚZEMIE (OÚ)
- OÚ.01 TRSTENÁ - ZÁPAD
 - OÚ.02 TRSTENÁ - SEVER
- B. ZMIEŠANÉ ÚZEMIE (ZÚ)
- ZÚ.01 TRSTENÁ - STRED
 - ZÚ.02 ÚSTIE NAD PRIEHRADOU
 - ZÚ.03 ÚSTIE NAD PRIEHRADOU - NOVÉ ÚSTIE
 - ZÚ.04 HRANIČNÝ PRIECHOD TRSTENÁ
- C. VÝROBNÉ ÚZEMIE (VÚ)
- VÚ.01 TRSTENÁ VÝCHOD
 - VÚ.02 POĽNOHOSPODÁRSKY DVOR
- D. REKREAČNÉ ÚZEMIE (RÚ)
- RÚ.01 ORAVSKÁ PRIEHRADA - PRÍSTAV
- E. ÚZEMIE OCHRANY PRÍRODY A VOĽNÉ KRAJINY

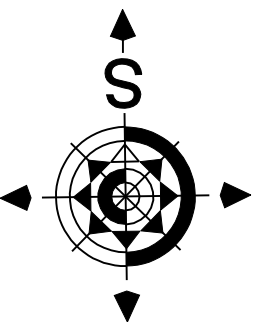

Architektonický ateliér **Gam** Nám.A.Hlinku 27,Ružomberok

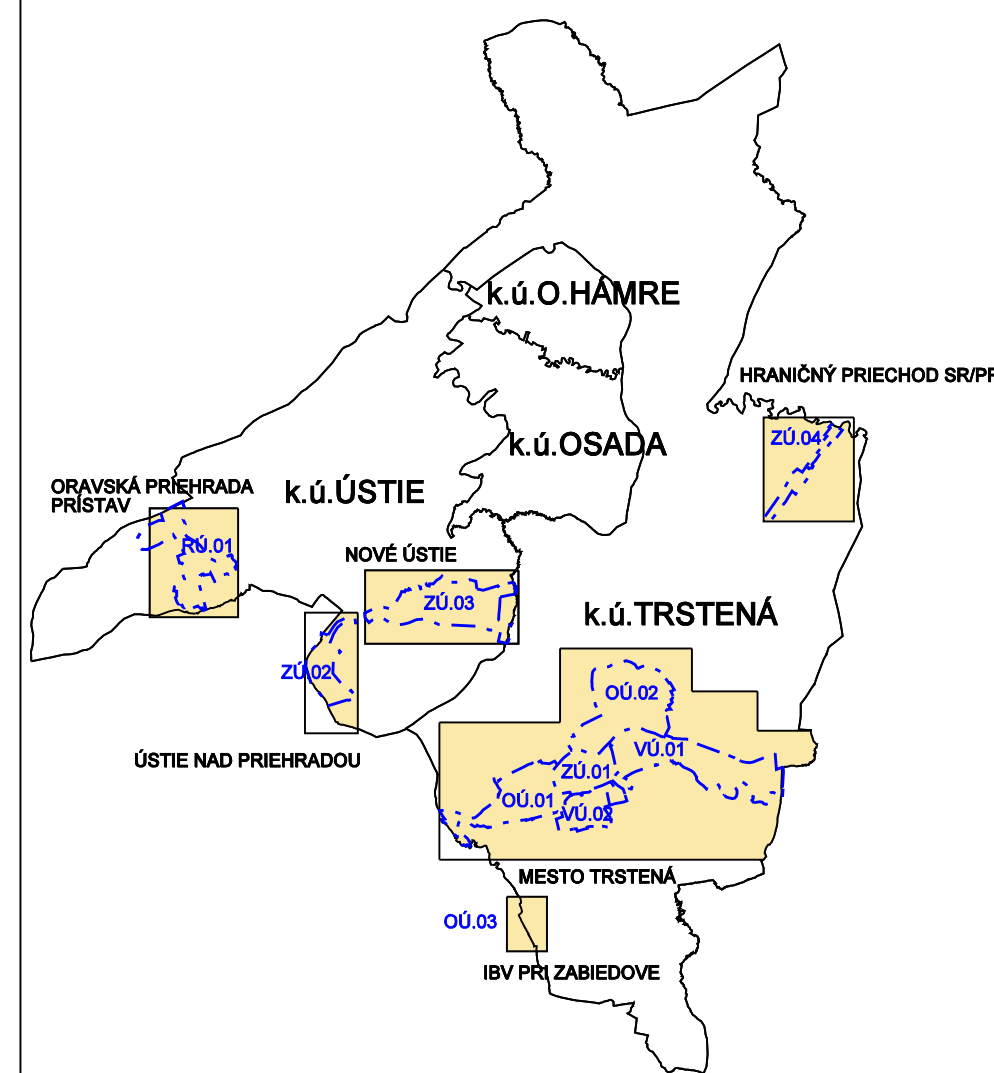

NÁZOV DOKUMENTÁCIE :

ÚZEMNÝ PLÁN MESTA TRSTENÁ

+ ZMENY A DOPLNKY č1(r.2013) a ZMENY A DOPLNKY č.2(r.2016)

ZMENY A DOPLNKY č.3

NÁZOV VÝKRESU :

**VÝKRES RIEŠENIA VEREJNÉHO TECHNICKÉHO
VYBAVENIA - VODNÉ HOSPODÁRSTVO**

OBJEDNÁVATEĽ DOKUMENTÁCIE:

MESTO TRSTENÁ

AUTORI RIEŠENIA:

ING.ARCH. DÁVID GOČ, AUTORIZOVANÝ ARCHITEKT

ODBORNÁ SPOLUPRÁCA :

ING.ARCH.MARIÁN GOČ, ING.PETER GAŽÍK, ING.VLADIMÍR OTTO, ING.ANTON GALAS,
ING.ANTON TURAN, ING.IVANA HORVÁTOVÁ, ZUZANA TAKÁČOVÁ

ČÍSLO ZÁKAZKY :

17008-20

DÁTUM :

JÚN 2018

MIERKA VÝKRESU :

1 : 5 000

ČÍSLO VÝKRESU :

5a