


ÚSTIE NAD PRIEHRADOU - NOVÉ ÚSTIE

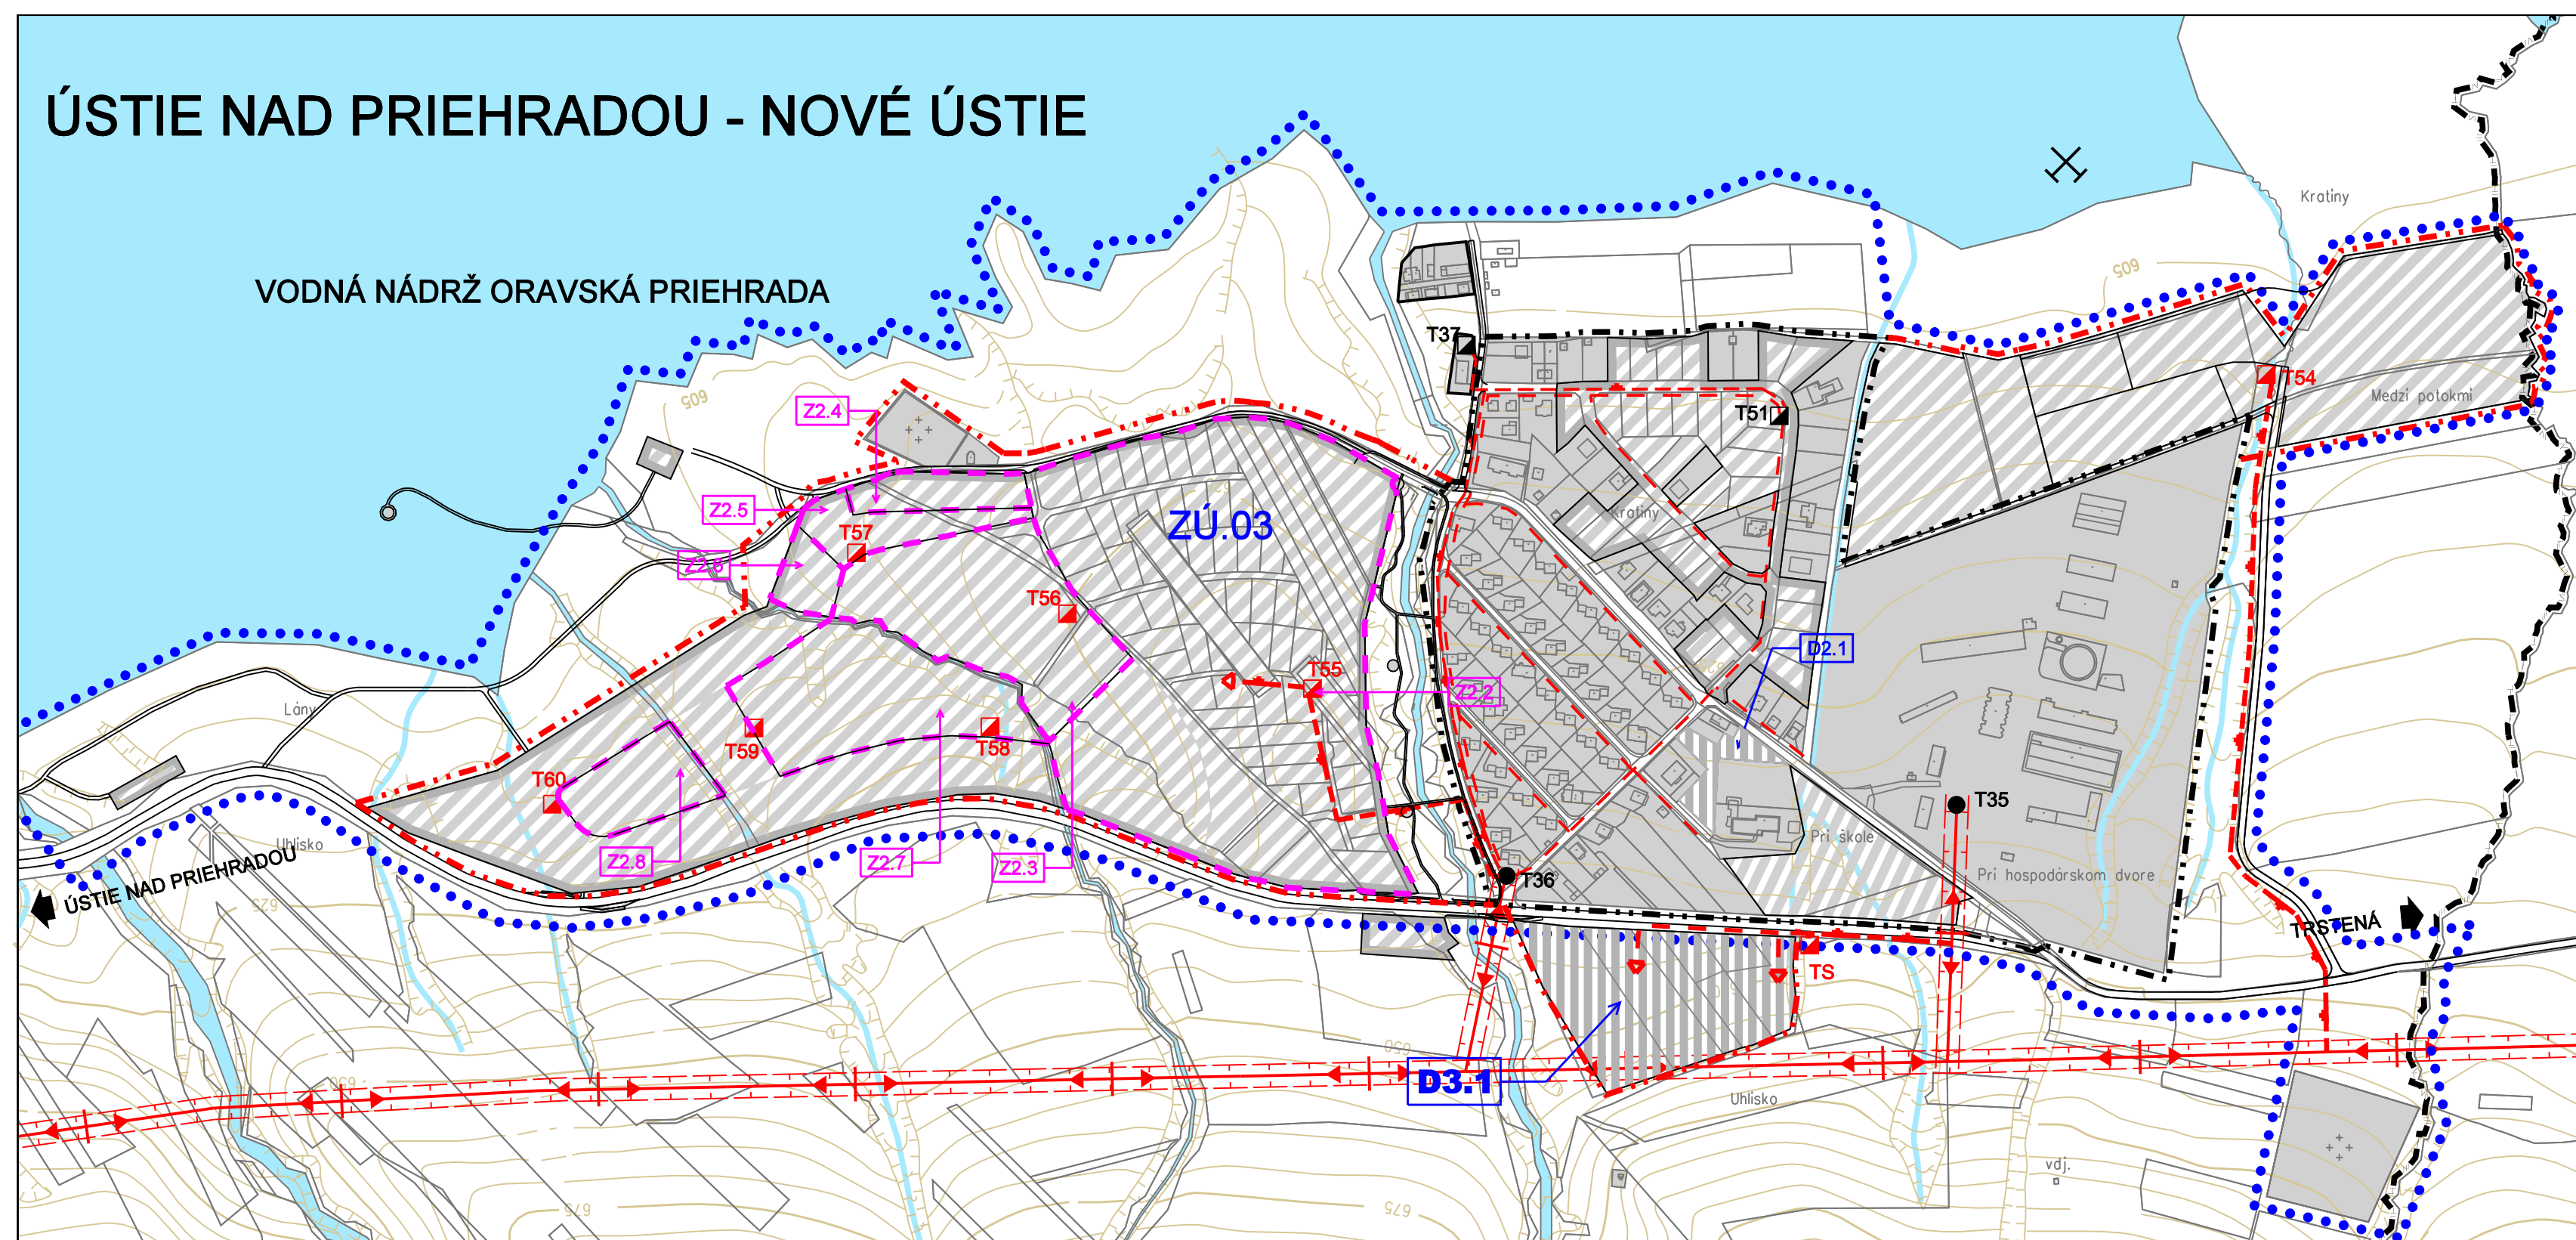

ÚZEMNÝ PLÁN MESTA TRSTENÁ

LEGENDA

VYMEDZUJÚCE JAVY



STAV	NÁVRH	VÝHLAD	
			HRANICA KATASTRÁLNEHO ÚZEMIA
			HRANICA ZASTAVANÉHO ÚZEMIA OBCE K 1.1.1990
			HRANICA SKUTOČNE ZASTAVANÉHO ÚZEMIA
			ŠTÁTNÁ HRANICA
			RÝCHLOSTNÁ CESTA R3
			OCHRANNÉ PÁSMO
			HRANICA REGULOVANÝCH PRIESTOROV
			OZNAČENIE REGULOVANÝCH PRIESTOROV
			ŽELEZNIČNÁ TRAT' č.181 TRSTENÁ - KRAĽOVANY

REGULATÍVY FUNKČNÉHO VYUŽITIA ÚZEMIA

			PLOCHY ZASTAVANÉHO ÚZEMIA
			PLOCHY ZASTAVANÉHO ÚZEMIA RIEŠENÉ V ÚPN, ZMENÁCH A DOPLNKOCH DNES PLATNEJ ÚPN
			VODNÉ TOKY A PLOCHY

ENERGETIKA - ROZVODY ELEKTRICKEJ ENERGIE

			VZDUŠNÉ VEDENIE ELEKTRICKEJ ENERGIE VVN
			VZDUŠNÉ VEDENIE ELEKTRICKEJ ENERGIE VN
			VEDENIE NA ZRUŠENIE
			OCHRANNÉ PÁSMO ELEKTRICKEJ ENERGIE VVN - 15 M A VN - 10 M
			KÁBLOVÉ VEDENIE ELEKTRICKEJ ENERGIE VN
			TRANSFORMÁTOROVÉ STANICE
			VZDUŠNÉ VEDENIE ELEKTRICKEJ ENERGIE NN
			KÁBLOVÉ VEDENIE ELEKTRICKEJ ENERGIE NN
			TELEKOMUNIKAČNÝ KÁBEL
			POŠTA
			VYSIELAČ PRE MOBILNÝCH OPERÁTOROV

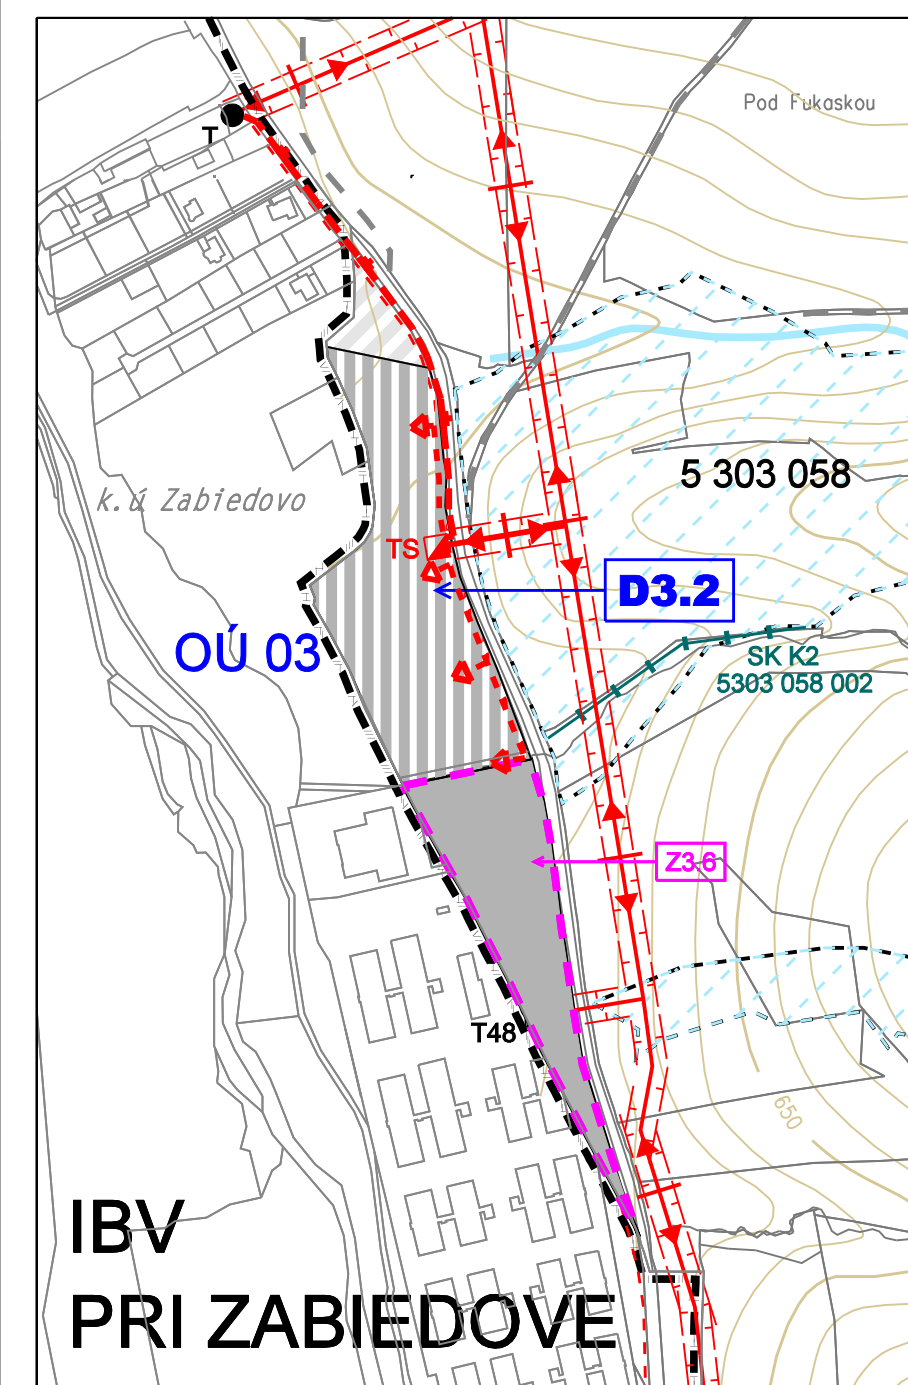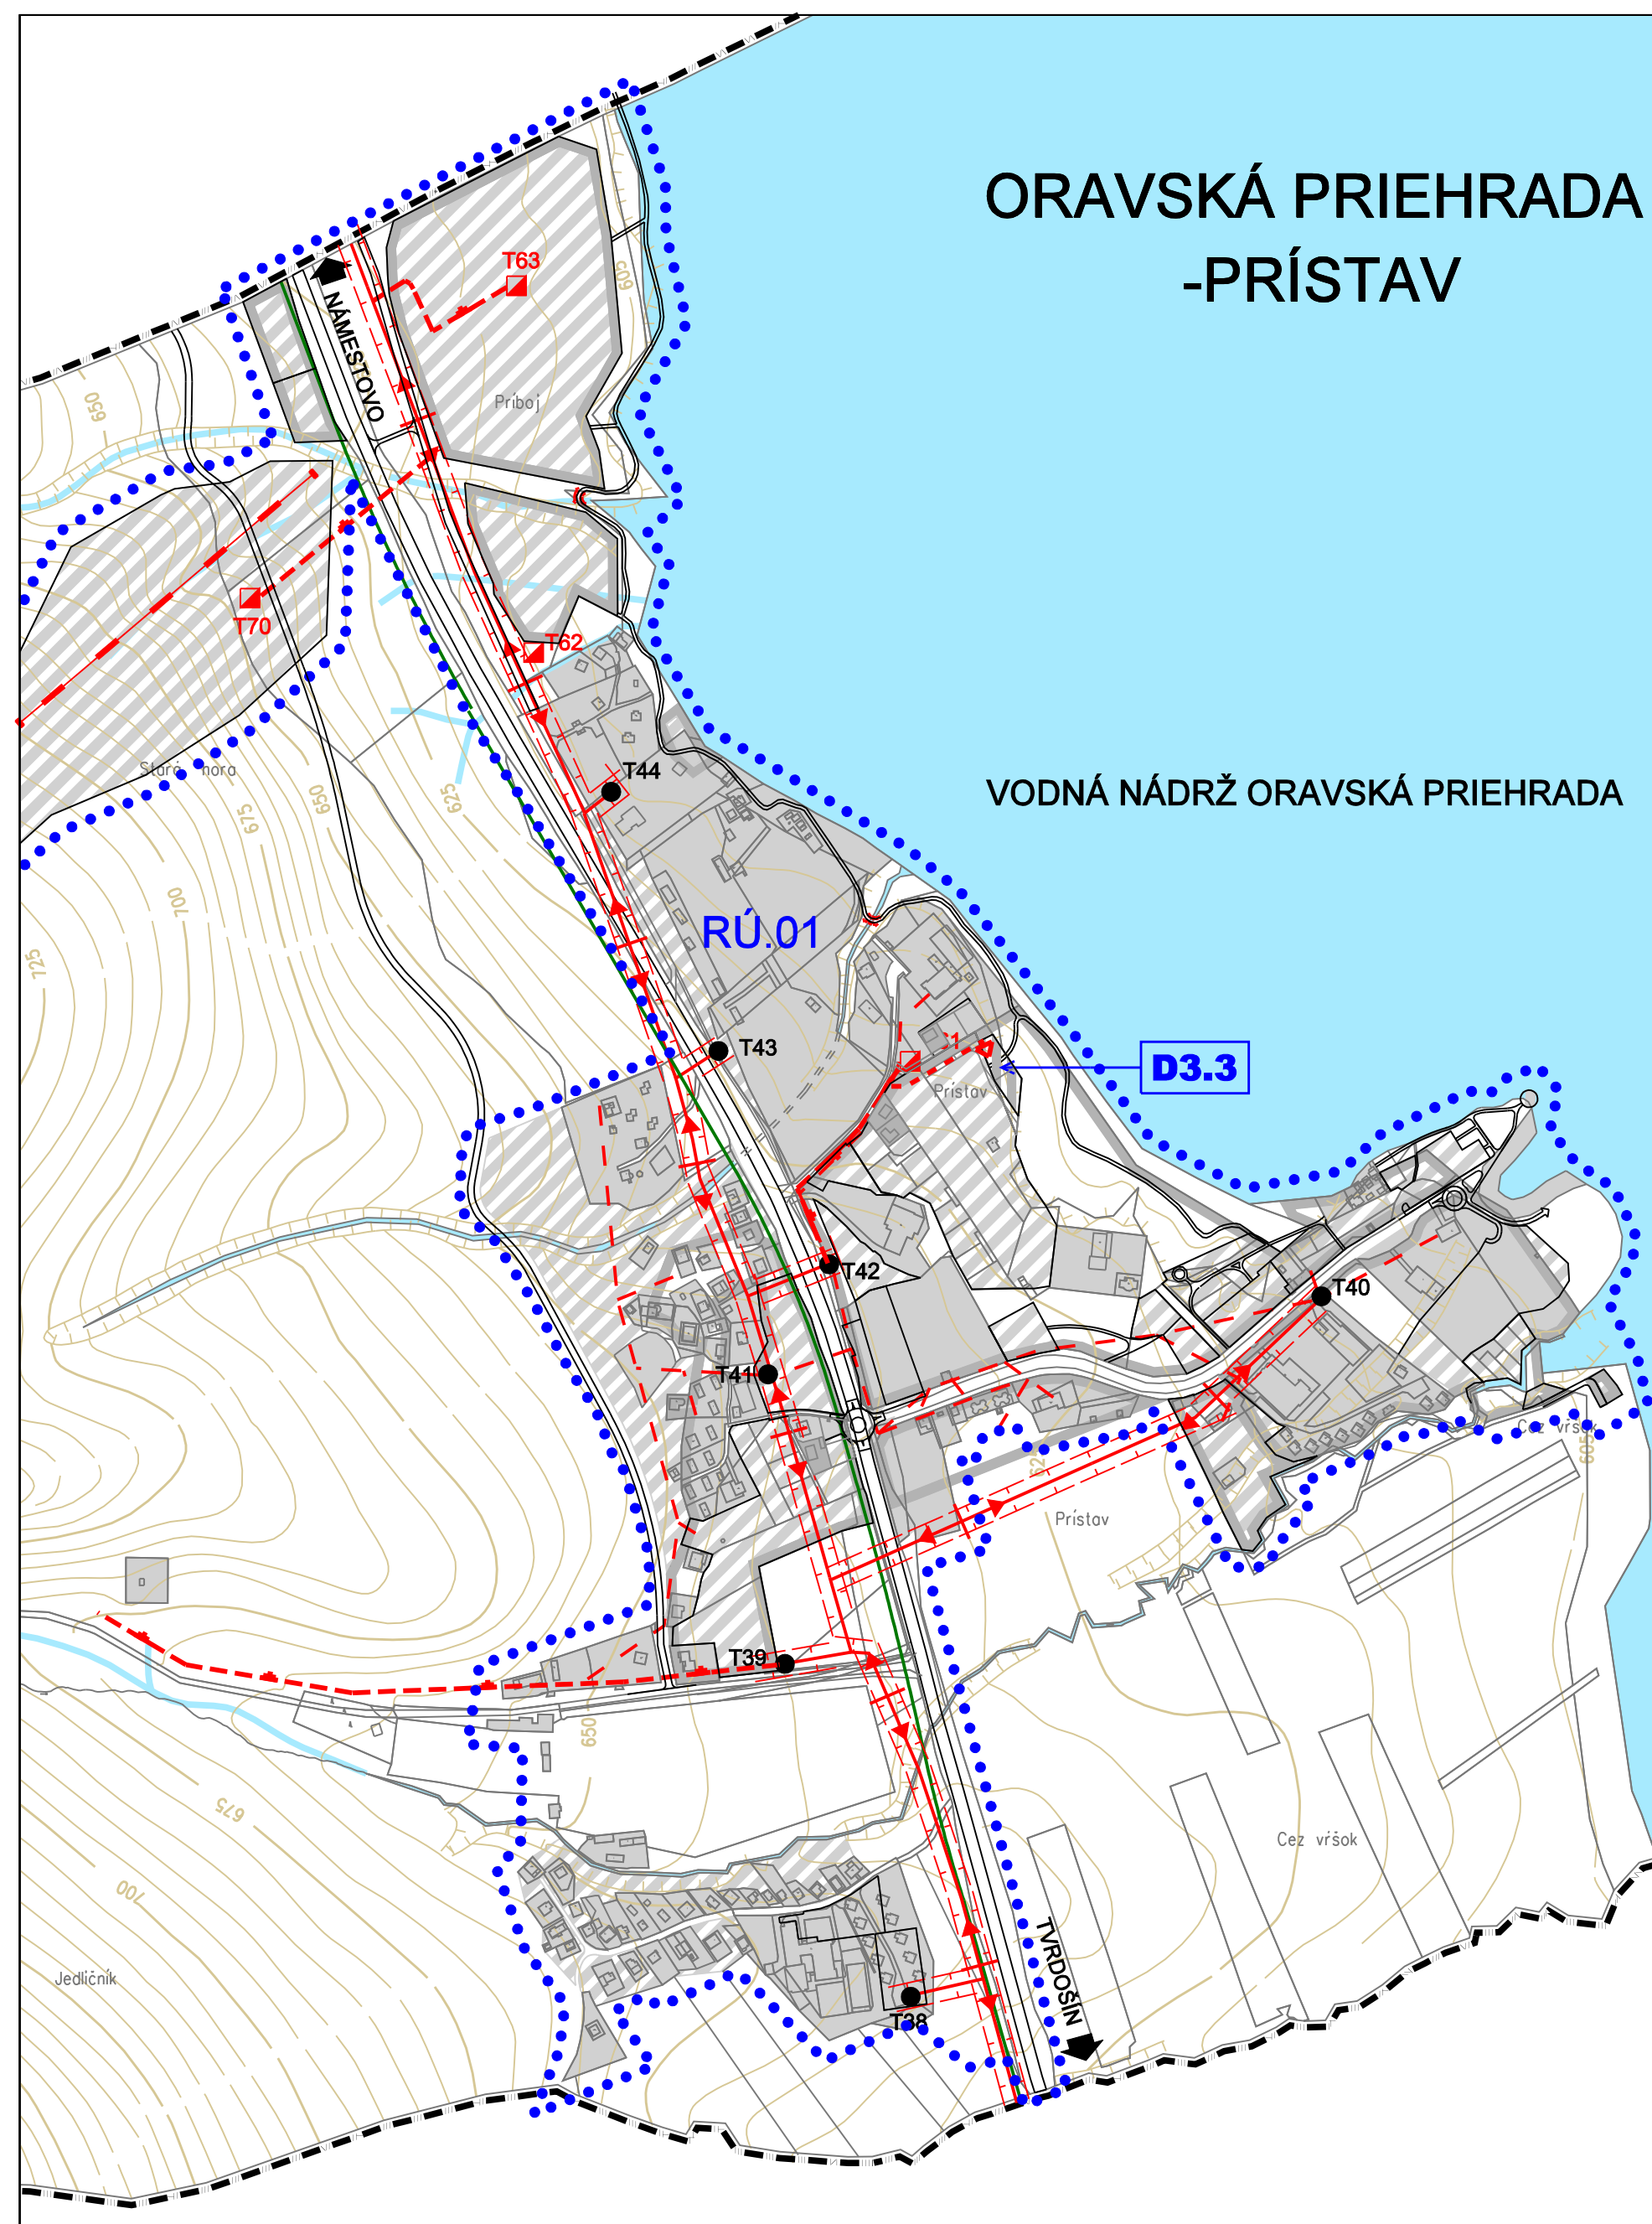

SCHVAĽOVACIA DOLOŽKA

Schvaľovací orgán: Mestské zastupiteľstvo v Trstenej
 Dátum schválenia: 16.04.2013
 Schvaľovací protokol: VZN Mesta Trstená č. 1/2013
 Unesenie MzZ: č. 603/IV/2013
 Ing. Jozef Duňajský
 primátor mesta Trstená



LEGENDA (ZMENY A DOPLNKY č.1 a č.2)


STAV	NÁVRH	VÝHLAD	
			ZMENA FUNKCIE
			ČÍSLO ZMENY - ZaD č.1
			ČÍSLO ZMENY - ZaD č.2
			ČÍSLO DOPLNKOV - ZaD č.2
			PLOCHY ZASTAVANÉHO ÚZEMIA

LEGENDA (ZMENY A DOPLNKY č.3)


STAV	NÁVRH	VÝHLAD	
			ZMENA FUNKCIE
			ČÍSLO ZMENY
			HRANICA PARCEL - (KN - C)
			HRANICA SKUTOČNE ZASTAVANÉHO ÚZEMIA
			OZNAČENIE DOPLNENÉHO REGULOVANÉHO PRIESTORU
			OZNAČENIE DOPLNENÝCH LOKALÍT V REGULOVANÝCH PRIESTOROCH
			PLOCHY ZASTAVANÉHO ÚZEMIA
			VZDUŠNÉ VEDENIE ELEKTRICKEJ ENERGIE VN
			KÁBLOVÉ VEDENIE ELEKTRICKEJ ENERGIE VN
			TRANSFORMÁTOROVÉ STANICE
			KÁBLOVÉ VEDENIE ELEKTRICKEJ ENERGIE NN

REGULOVANÉ PRIESTORY

- A. OBYTNÉ ÚZEMIE (OÚ)
- OÚ.01 TRSTENÁ - ZÁPAD
 - OÚ.02 TRSTENÁ - SEVER
- B. ZMIEŠANÉ ÚZEMIE (ZÚ)
- ZÚ.01 TRSTENÁ - STRED
 - ZÚ.02 ÚSTIE NAD PRIEHRADOU
 - ZÚ.03 ÚSTIE NAD PRIEHRADOU - NOVÉ ÚSTIE
 - ZÚ.04 HRANICNÝ PRIECHOD TRSTENÁ
- C. VÝROBNÉ ÚZEMIE (VÚ)
- VÚ.01 TRSTENÁ VÝCHOD
 - VÚ.02 POĽNOHOSPODÁRSKY DVOR
- D. REKREAČNÉ ÚZEMIE (RÚ)
- RÚ.01 ORAVSKÁ PRIEHRADA - PRÍSTAV
- E. ÚZEMIE OCHRANY PRÍRODY A VOĽNEJ KRAJINY

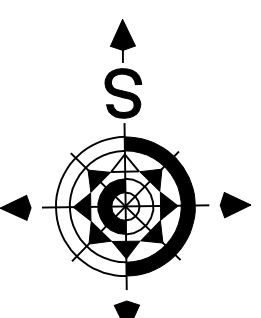

Architektonický ateliér **Gam** Nám.A.Hlinku 27, Ružomberok

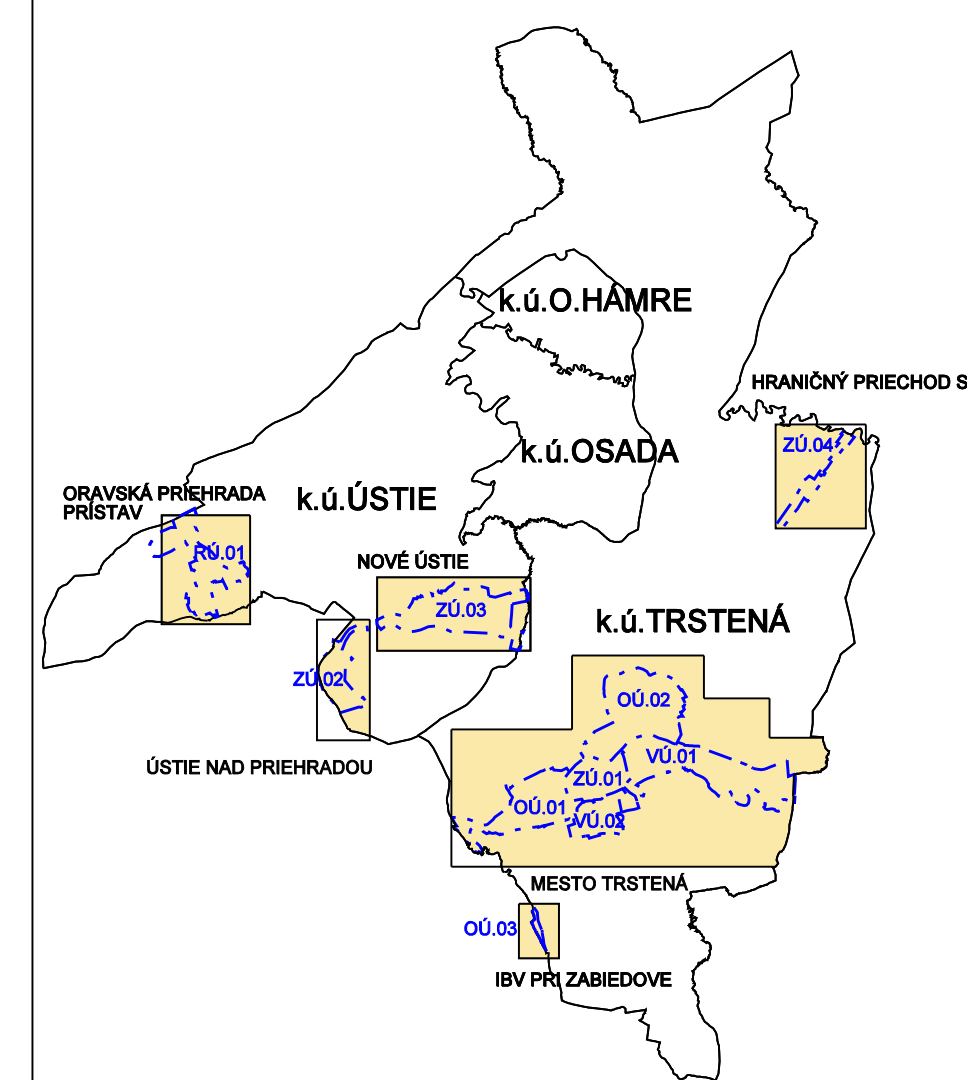

NÁZOV DOKUMENTÁCIE:

ÚZEMNÝ PLÁN MESTA TRSTENÁ

+ ZMENY A DOPLNKY č.1(r.2013) a ZMENY A DOPLNKY č.2(r.2016)

ZMENY A DOPLNKY č.3

NÁZOV VÝKRESU:

VÝKRES RIEŠENIA VEREJNÉHO TECHNICKÉHO VYBAVENIA - ENERGETIKA - ROZVODY ELEKTRICKEJ ENERGIE

OBJEDNÁVATEĽ DOKUMENTÁCIE: MESTO TRSTENÁ

AUTORI RIEŠENIA: ING.ARCH. DÁVID GOČ, AUTORIZOVANÝ ARCHITEKT

ODBOBNÁ SPOLUPRÁCA: ING.ARCH.MARIÁN GOČ, ING.PETER GAŽÍK, ING.VLADIMÍR OTTO, ING.ANTON GALAS, ING.ANTON TURAN, ING.IVANA HORVÁTOVÁ, ZUZANA TAKÁČOVÁ

ČÍSLO ZÁKAZKY: 17008-20

DÁTUM: JÚN 2018

MIERKA VÝKRESU: 1 : 5 000

ČÍSLO VÝKRESU: 5b