


ÚZEMNÝ PLÁN MESTA TRSTENÁ

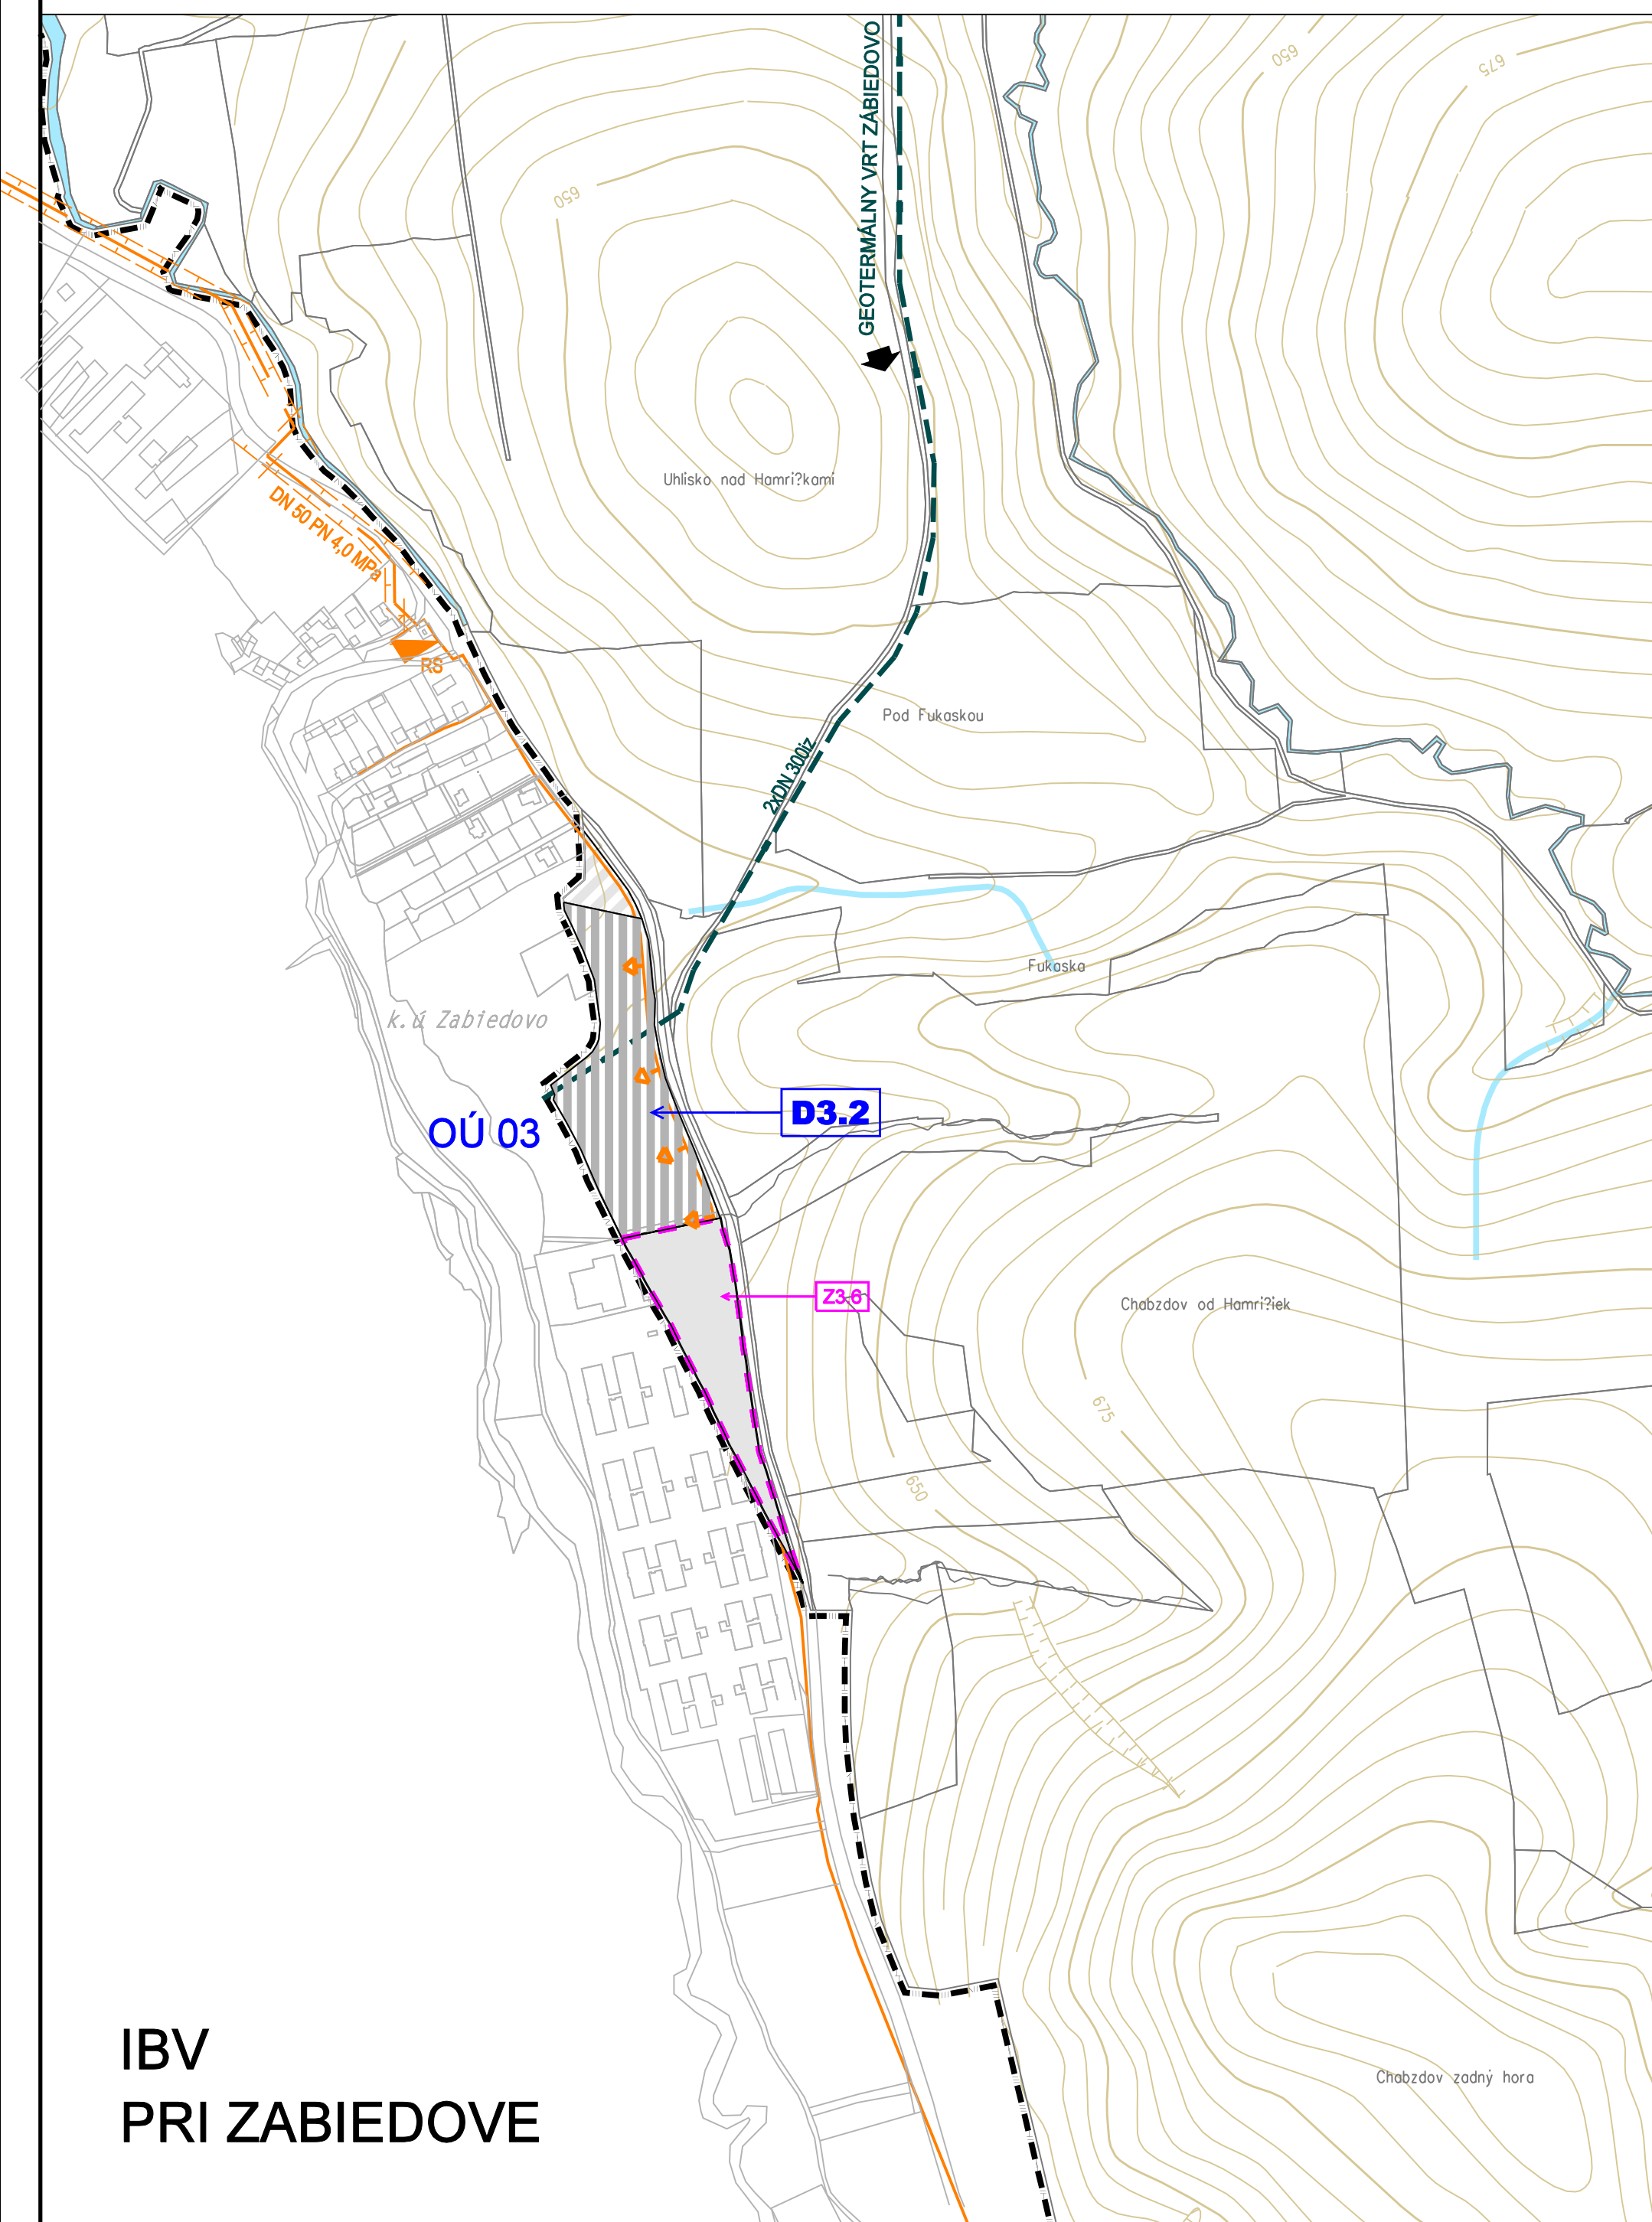

IBV
PRI ZABIEDOVE

LEGENDA

VYMEDZUJÚCE JAVY

STAV	NÁVRH	VÝHLAD

HRANICA KATASTRÁLNEHO ÚZEMIA

HRANICA ZASTAVANÉHO ÚZEMIA OBCE K 1.1.1990

HRANICA SKUTOČNE ZASTAVANÉHO ÚZEMIA

RÝCHLOSTNÁ CESTA R3

HRANICA REGULOVANÝCH PRIESTOROV

OZNAČENIE REGULOVANÝCH PRIESTOROV

HRANICA OCHRANNÝCH PÁSIEM VŠETKÉHO DRUHU FARBY PODĽA JAVU

ŽELEZNIČNÁ JEDNOKOĽAJNÁ TRAT' č.181 TRSTENÁ - KRAĽOVANY

LEGISLATÍVNE REGULATÍVY

--	--	--

HRANICE PARCEL

REGULATÍVY FUNKČNÉHO VYUŽITIA ÚZEMIA

--	--	--

PLOCHY ZASTAVANÉHO ÚZEMIA

--	--	--

PLOCHY ZASTAVANÉHO ÚZEMIA RIEŠENÉ V ÚPN, ZMENÁCH A DOPLNKOCH DNES PLATNEJ ÚPN

--	--	--

VODNÉ TOKY A PLOCHY

ENERGETIKA - ROZVODY PLYNU A TEPLA

--	--	--

VTL PLYNOVOD

--	--	--

PRKLÁDKA VTL PLYNOVODU

--	--	--

STL PLYNOVOD

--	--	--

REGULAČNÁ STANICA PLYNU

--	--	--

ZDROJ TEPLA DZT NAD 0,3 MV

--	--	--

OCHRANNÉ PÁSMO VTL PLYNOVODU 8M

--	--	--

DIMENZIE PLYNOVODU

--	--	--

ROZVOD GEOTERMÁLNEJ VODY

--	--	--

DIMENZIE GEOTERMÁLNEHO ROZVODU

LEGENDA (ZMENY A DOPLNKY č.3)

STAV

--	--	--

ZMENA FUNKCIE

--	--	--

ČÍSLO ZMENY

--	--	--

HRANICA PARCEL - (KN - C)

--	--	--

OZNAČENIE DOPLNENÉHO REGULOVANÉHO PRIESTORU

--	--	--

OZNAČENIE DOPLNENÝCH LOKALÍT V REGULOVANÝCH PRIESTOROCH

--	--	--

PLOCHY ZASTAVANÉHO ÚZEMIA

--	--	--



MIESTA NAPOJENIA STL PLYNU

REGULOVANÉ PRIESTORY

- A. OBYTNÉ ÚZEMIE (OÚ) - OÚ.01 TRSTENÁ - ZÁPAD
- OÚ.02 TRSTENÁ - SEVER
- ZÚ.01 TRSTENÁ - STRED
- ZÚ.02 ÚSTIE NAD PRIEHRADOU
- ZÚ.03 ÚSTIE NAD PRIEHRADOU - NOVÉ ÚSTIE
- ZÚ.04 HRANIČNÝ PRIECHOD TRSTENÁ
- B. ZMIEŠANÉ ÚZEMIE (ZÚ) - VÚ.01 TRSTENÁ VÝCHOD
- VÚ.02 POĽNOHOSPODÁRSKY DVOR
- RÚ.01 ORAVSKÁ PRIEHRADA - PRÍSTAV
- C. VÝROBNÉ ÚZEMIE (VÚ) - E. ÚZEMIE OCHRANY PRÍRODY A VOĽNEJ KRAJINY



Architektonický ateliér **Gam** Nám.A.Hlinku 27, Ružomberok

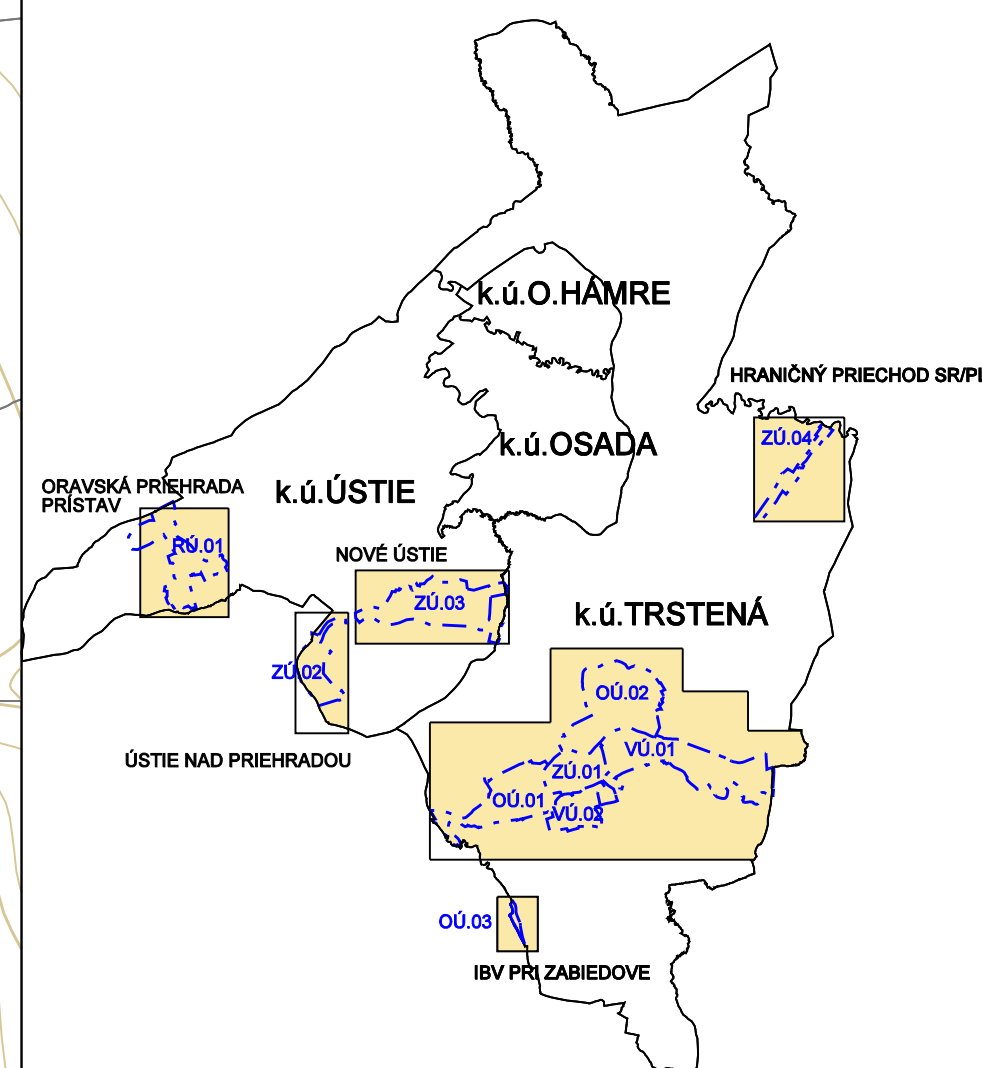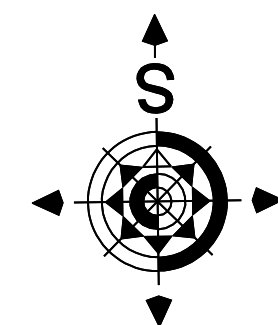

NÁZOV DOKUMENTÁCIE :

ÚZEMNÝ PLÁN MESTA TRSTENÁ

+ ZMENY A DOPLNKY č1(r.2013) a ZMENY A DOPLNKY č.2(r.2016)

ZMENY A DOPLNKY č.3

NÁZOV VÝKRESU :

VÝKRES RIEŠENIA VEREJNÉHO TECHNICKÉHO VYBAVENIA - ENERGETIKA - ROZVODY PLYNU A TEPLA

OBJEDNÁVATEĽ DOKUMENTÁCIE:

MESTO TRSTENÁ

AUTORI RIEŠENIA:

ING.ARCH. DÁVID GOČ, AUTORIZOVANÝ ARCHITEKT

ODBORNÁ SPOLUPRÁCA :

ING.ARCH.MARIÁN GOČ, ING.PETER GAŽÍK, ING.VLADIMÍR OTTO, ING.ANTON GALAS, ING.ANTON TURAN, ING.IVANA HORVÁTOVÁ, ZUZANA TAKÁČOVÁ

ČÍSLO ZÁKAZY :

17008-20

DÁTUM :

JÚN 2018

MIERKA VÝKRESU :

1 : 5 000

ČÍSLO VÝKRESU :

5c