
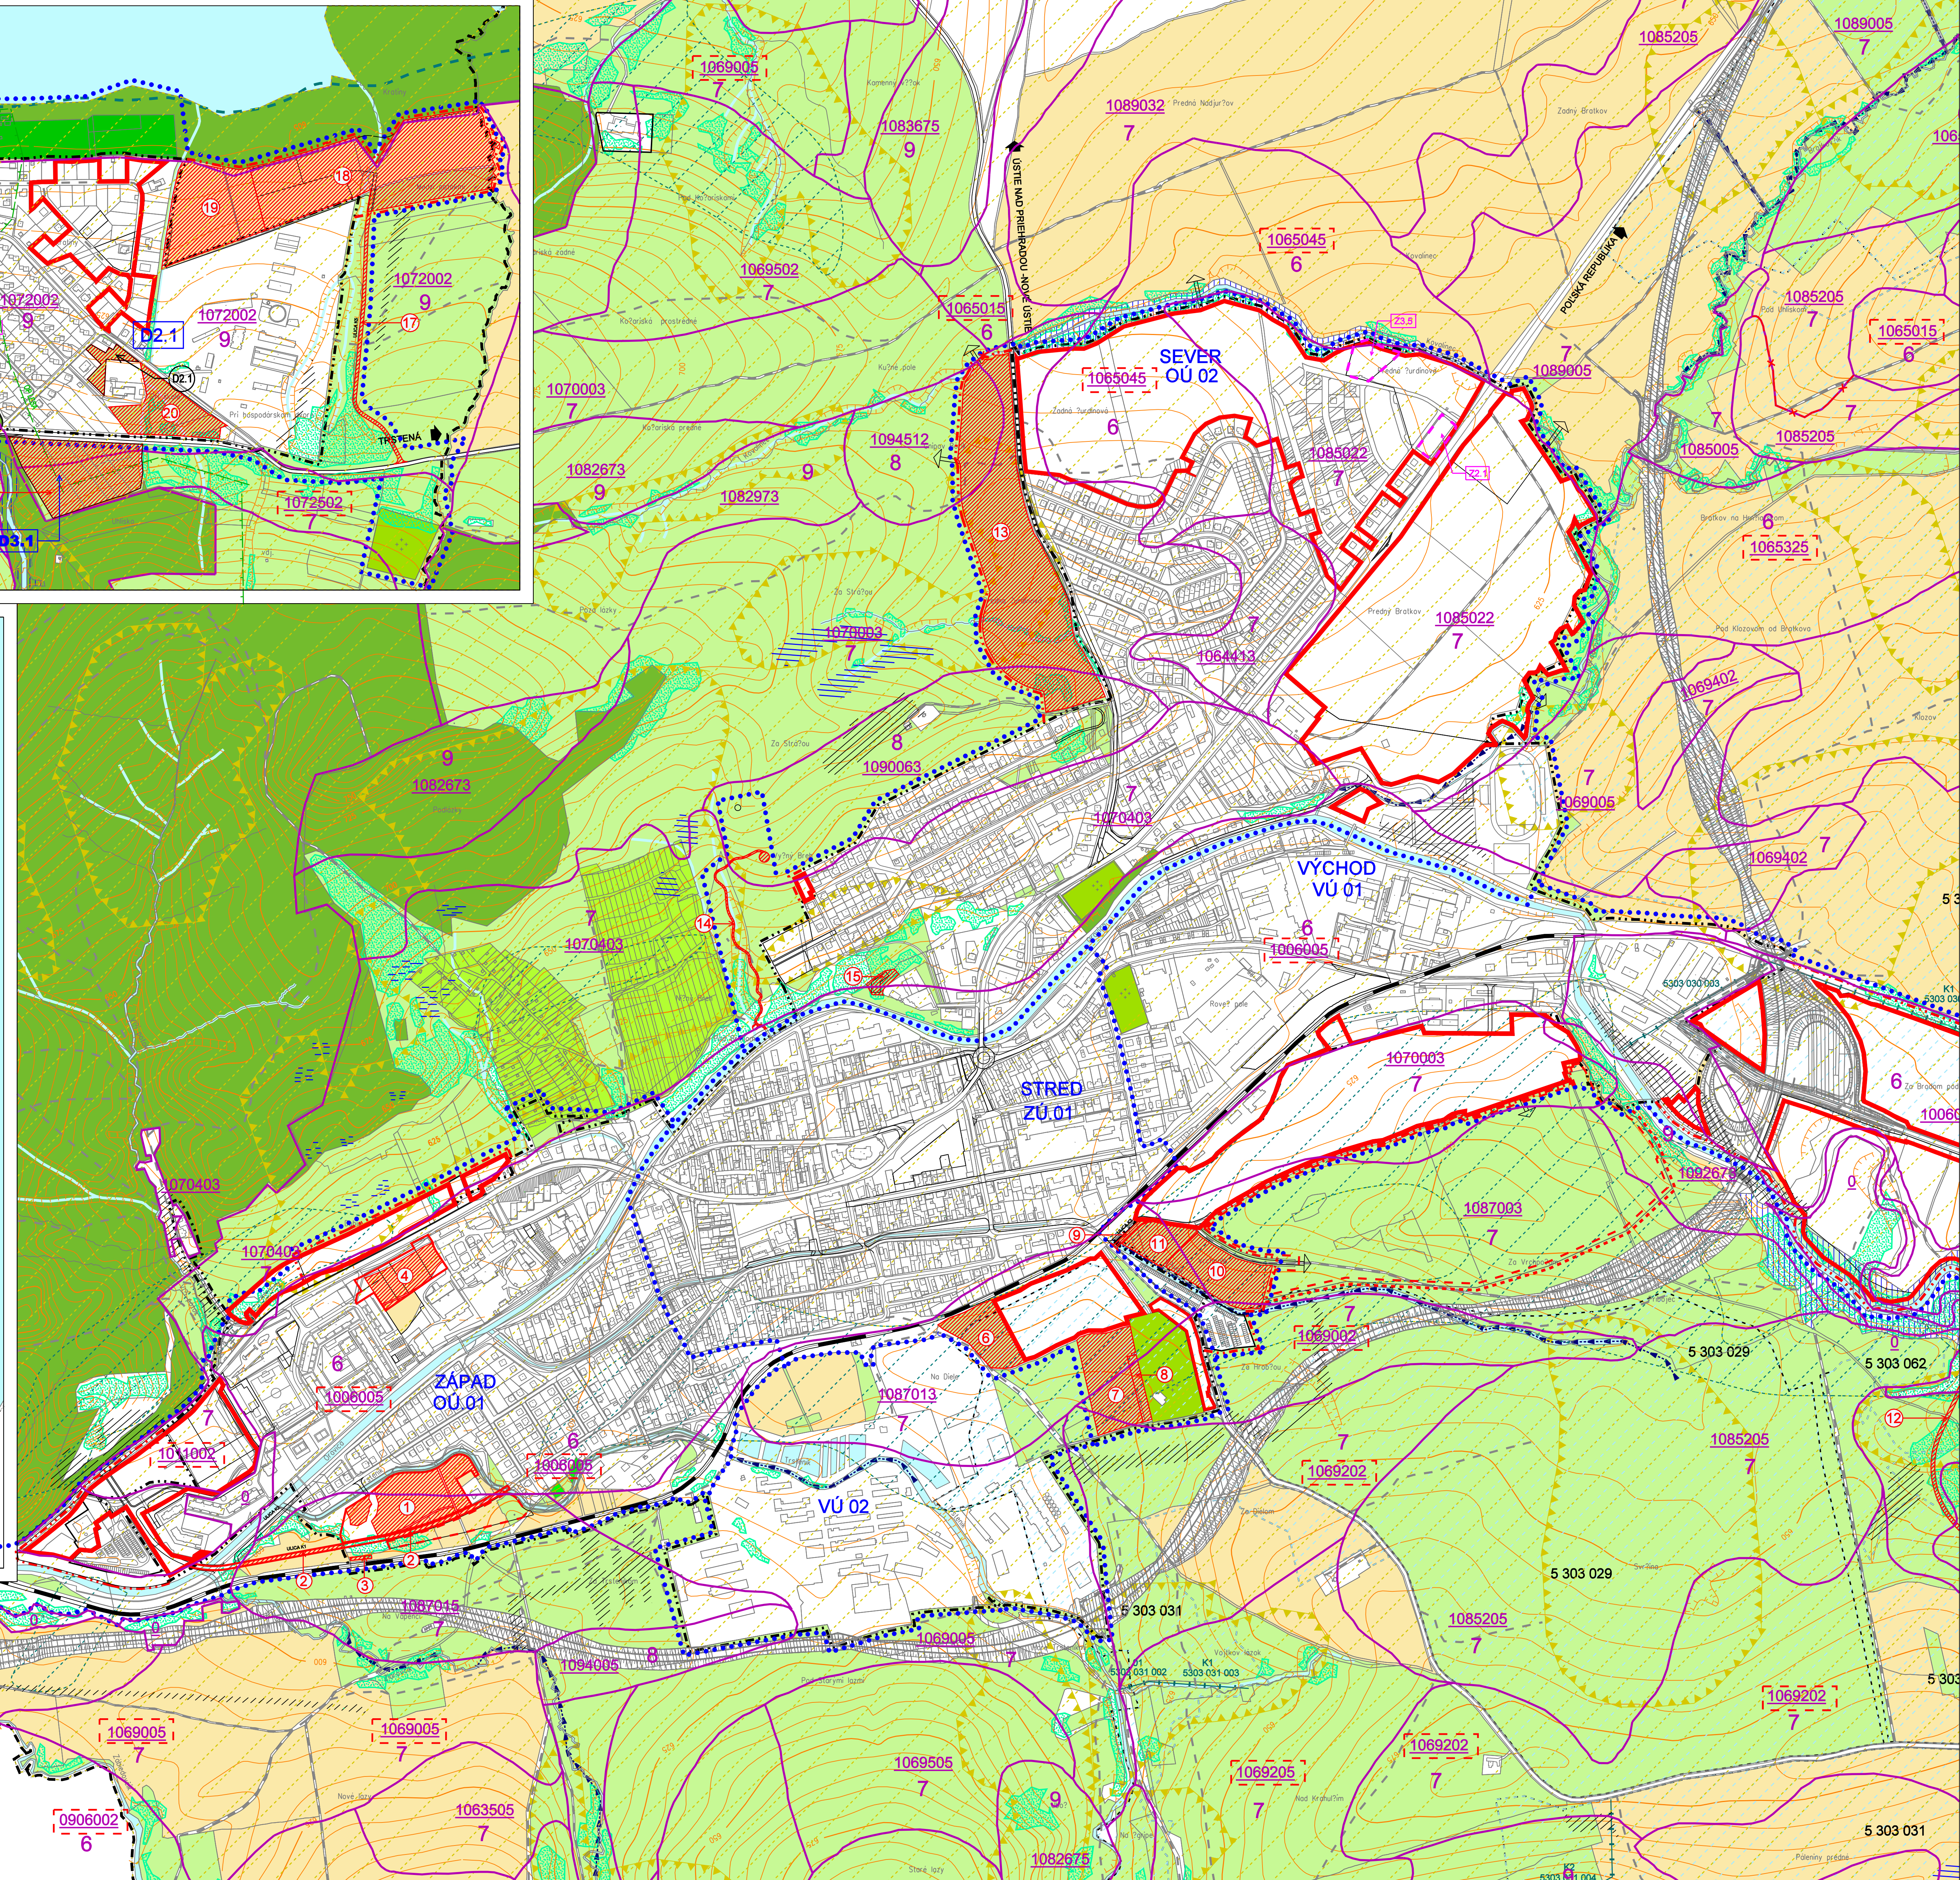
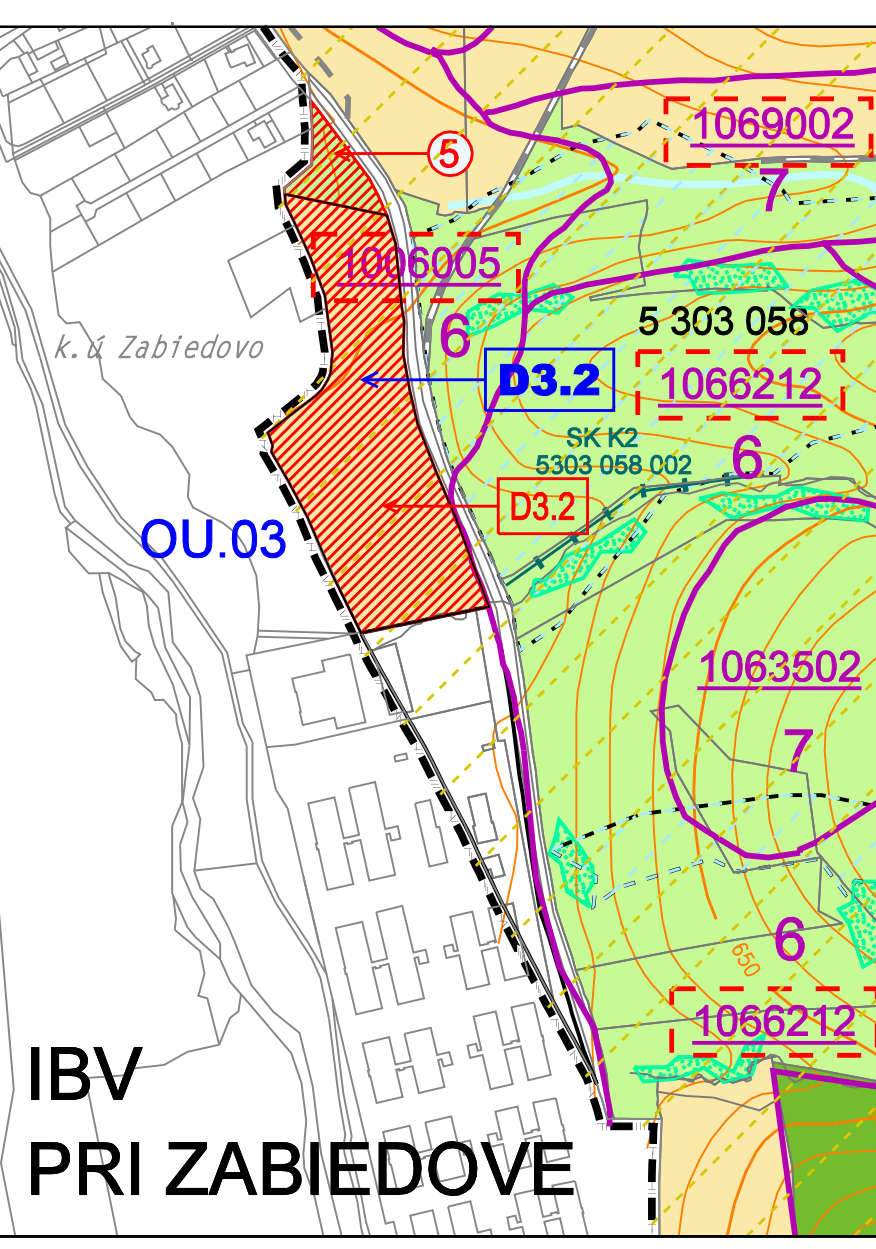


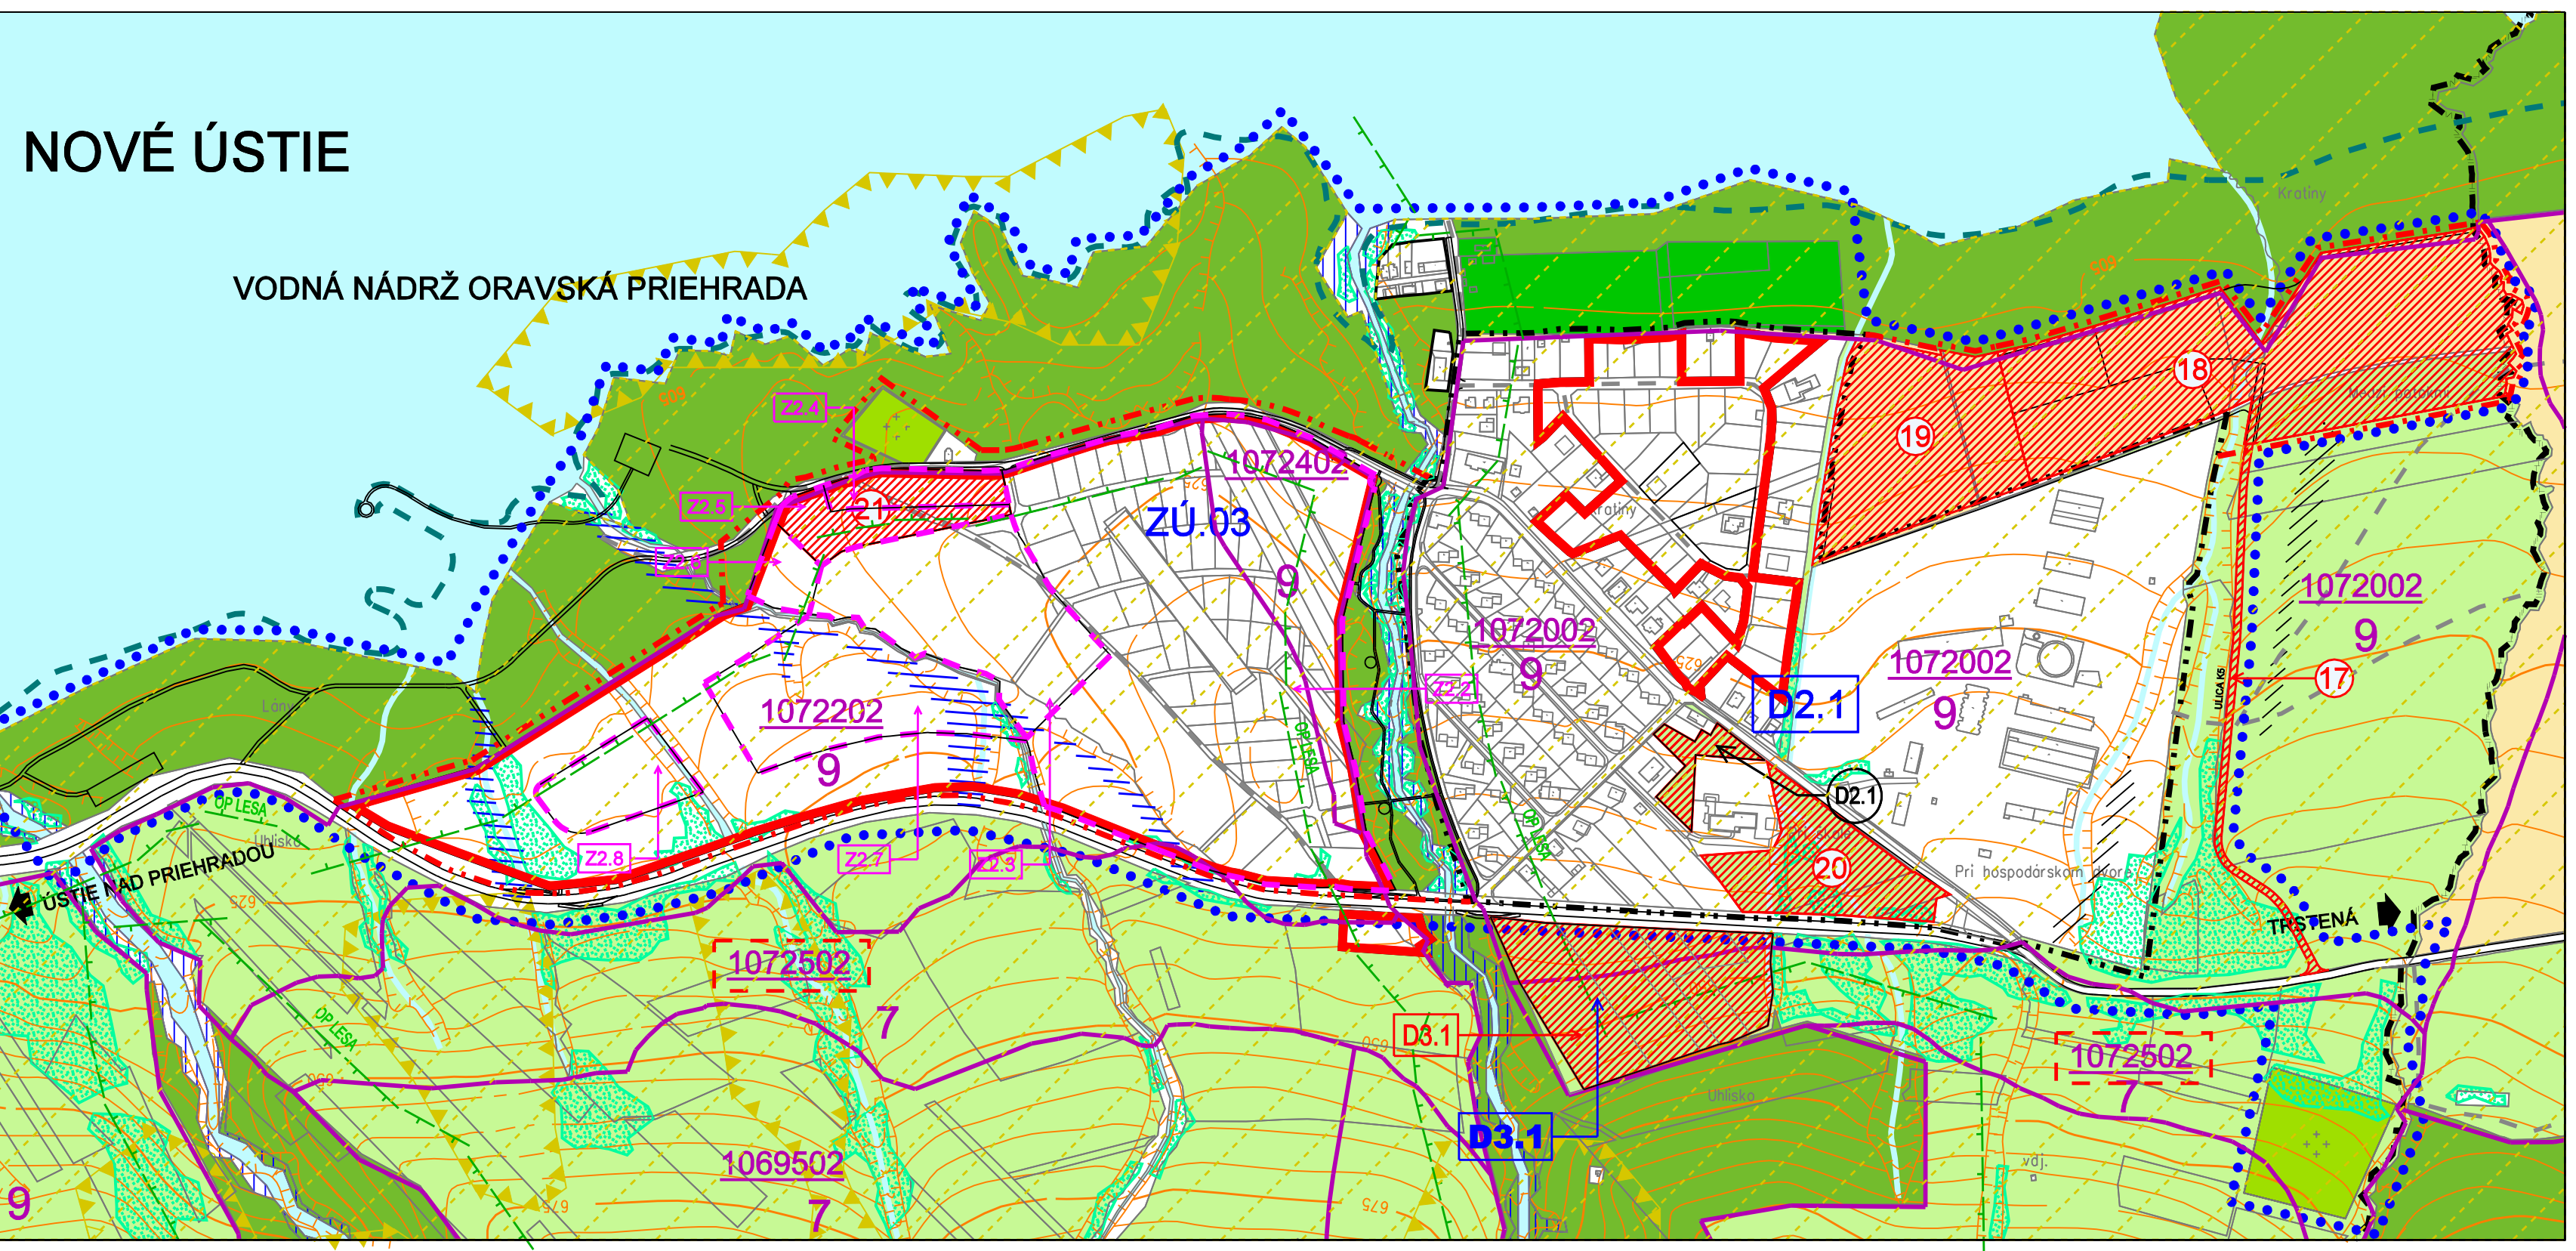

LEGENDA (ZMENY A DOPLNKY 3)

STAV	NÁVŇ	VÝHĽAD	ZMENA FUNKCIE
			ČÍSLO ZMENY
			HRANICA PARCEL - (KN-G)
			OZNAČENIE DOPLNENÝCH LOKALÍT V REGULOVANÝCH PRIESTOROCH
			PLOCHA LOKALITY PREDPOKLADANÉHO ODŇATIA PP
			OZNAČENIE PREDPOKLADANÉHO ODŇATIA PP
			ZOSUVNÉ ÚZEMIE

LEGENDA (ZMENY A DOPLNKY 2)

STAV	NÁVŇ	VÝHĽAD	ZMENA FUNKCIE
			ČÍSLO ZMENY
			ZRUŠENÉ JAVY
			OZNAČENIE DOPLNENÝCH LOKALÍT V REGULOVANÝCH PRIESTOROCH
			PLOCHA LOKALITY PREDPOKLADANÉHO ODŇATIA PP
			OZNAČENIE PREDPOKLADANÉHO ODŇATIA PP
			OSOBITNÉ CHRÁNENÉ BPEJ
			IZOPLOCHY RADÓNOVÉHO RIZIKA - STREDNÉ
			IZOPLOCHY RADÓNOVÉHO RIZIKA - NÍZKE

LEGENDA

STAV	NÁVŇ	VÝHĽAD	ZMENA FUNKCIE
			HRANICA KATASTRÁLNEHO ÚZEMIA
			HRANICA ZASTAVANÉHO ÚZEMIA ORCE K 1.1.1990
			HRANICA SKUTOČNÉ ZASTAVANÉHO ÚZEMIA
			ŠTÁTNÁ HRANICA
			MAXIMÁLNA VÝNIMOČNÁ HLADINA ORAVSKÉJ PRIEHRADY (602,24 m n.m. Bm)
			HRANICA REGULOVANÝCH PRIESTOROV
			OZNAČENIE REGULOVANÝCH PRIESTOROV

LEGISLATÍVNE REGULATÍVY

STAV	NÁVŇ	VÝHĽAD	HRANICE PARCEL

FUNKČNÉ VYUŽITIE ÚZEMIA

STAV	NÁVŇ	VÝHĽAD	FUNKČNÉ VYUŽITIE ÚZEMIA
			PLOCHY ZASTAVANÉHO ÚZEMIA RIŠENÉ V ÚPN, ZMENÁCH A DOPLNKOCH DNES PLATNÝ ÚPN
			PLOCHY CINTORÍNOV
			PLOCHY ZARIADENÍ LESOHOSPODÁRSKEJ VÝROBY
			TRVÁLE TRÁVNÉ PORASTY
			PLOCHY LEŠOV
			ORNÁ PÓDA
			PLOCHY ZÁHRADKÁRSKYCH OSÁD
			SKUPINY VEGETÁCIE (BREHOVÝ PORAST, NELESNÁ DREVINOVÁ VEGETÁCIA)
			VODNÉ TOKY A PLOCHY
			ZOSUVNÉ ÚZEMIE
			ZAMOKRENÉ PLOCHY
			ODVODNENIE - MELIORÁCIA
			ODVODŇOVACÍ KANÁL
			UPRAVENÝ TOK
			INUNDÁCNE ÚZEMIE

ZÁBERY POĽNOHOSPODÁRSKEJ PÓDY

STAV	NÁVŇ	VÝHĽAD	ZÁBERY POĽNOHOSPODÁRSKEJ PÓDY
			HRANICA BONITOVANEJ PÓDNO-EKOLOGICKEJ JEDNOTKY (BPEJ)
			KÓD BPEJ
			SKUPINA BPEJ
			PLOCHA LOKALITY PREDPOKLADANÉHO ODŇATIA PP
			OZNAČENIE PREDPOKLADANÉHO ODŇATIA PP

REGULOVANÉ PRIESTORY

A. OBYTNÉ ÚZEMIE (OÚ)

- OÚ 01 TRSTENÁ - ZÁPAD
- OÚ 02 TRSTENÁ - SEVER

B. ZMIEŠANÉ ÚZEMIE (ZÚ)

- ZÚ 01 TRSTENÁ - STRED
- ZÚ 02 ÚSTIE NAD PRIEHRADOU
- ZÚ 03 ÚSTIE NAD PRIEHRADOU - NOVÉ ÚSTIE
- ZÚ 04 HRANICNÝ PRIECHOV TRSTENÁ
- VÚ 01 TRSTENÁ VÝCHOD
- VÚ 02 POĽNOHOSPODÁRSKY DVOR
- RU 01 ORAVSKÁ PRIEHRADA - PRÍSTAV
- ÚZEMIE OCHRANY PRÍRODY A VOJNEJ KRAJINY

C. VÝROBNÉ ÚZEMIE (VÚ)

D. REKREAČNÉ ÚZEMIE (RÚ)

E. ÚZEMIE OCHRANY PRÍRODY A VOJNEJ KRAJINY

SCHEMATICká DOLOŽKA

Schválil: Ing. Miroslav Černý, Ing. Peter Gažík, Ing. Vladimír Otto, Ing. Anton Galas, Ing. Anton Turán, Ing. Ivana Horvátová, Zuzana Takáčová

ÚZEMNÝ PLÁN MESTA TRSTENÁ

+ ZMENY A DOPLNKY 3(1.2013) a ZMENY A DOPLNKY 3(2.2016)

ZMENY A DOPLNKY 3

VÝKRES ZÁBEROV POĽNOHOSPODÁRSKEJ PÓDY NA STAVEBNÉ A INÉ ZAMERY

NÁZOV DOKUMENTÁCIE: MESTO TRSTENÁ

AUTORI RIŠENIA: ING. ARCH. DÁVID GOČ, AUTORIZOVANÝ ARCHITEKT

OSOBNÁ SPOLUPRÁCA: ING. ARCH. MARŠÁN GOČ, ING. PETER GAŽÍK, ING. VLADIMÍR OTTO, ING. ANTON GALAS, ING. ANTON TURÁN, ING. IVANA HORVÁTOVÁ, ZUZANA TAKÁČOVÁ

ČÍSLO ZÁKAZKY: 17008-20

DATUM: JÚN 2018

MIERKA VÝKRESU: 1 : 5 000

ČÍSLO VÝKRESU: 7a