
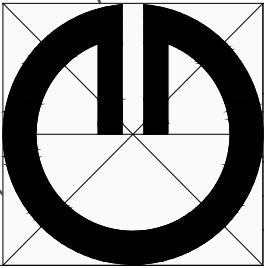


ZMENY A DOPLNKY ÚPN-O MLYNICA č. 4
PODKLAD: 3

LEGENDA

stav	návrh		
		ZaD č.1	
		ZaD č.2	
		ZaD č.3	
		ZaD č.4	
		ZASTAVANÉ PLOCHY	
		HRANICA KATASTRA	
		HRANICA ZASTAVANÉHO ÚZEMIA	
		HRANICA TANAP-u	
		HRANICA OCHRANNÉHO PÁSMA TANAP-u	
		CESTA III. TRIEDY	
		MIESTNA ZBERNÁ KOMUNIKÁCIA B3	
		MIESTNA OBSLUŽNÁ KOMUNIKÁCIA C2	
		MIESTNA OBSLUŽNÁ KOMUNIKÁCIA C3	
		MIESTNA OBSLUŽNÁ UPOKOJENÁ KOMUNIKÁCIA D1	
		PEŠIE CHODNIKY A PLOCHY D3	
		NA ZRUŠENIE	
		OCHRANNÉ PÁSMA VŠETKÝCH DRUHOV	
		ZASTÁVKA SAD, ISOCHRÓNA DOSTUPNOSTI	
		VODNÉ TOKY A PLOCHY	
		VZDUŠNÉ VEDENIE ELEKTRICKEJ ENERGIE	

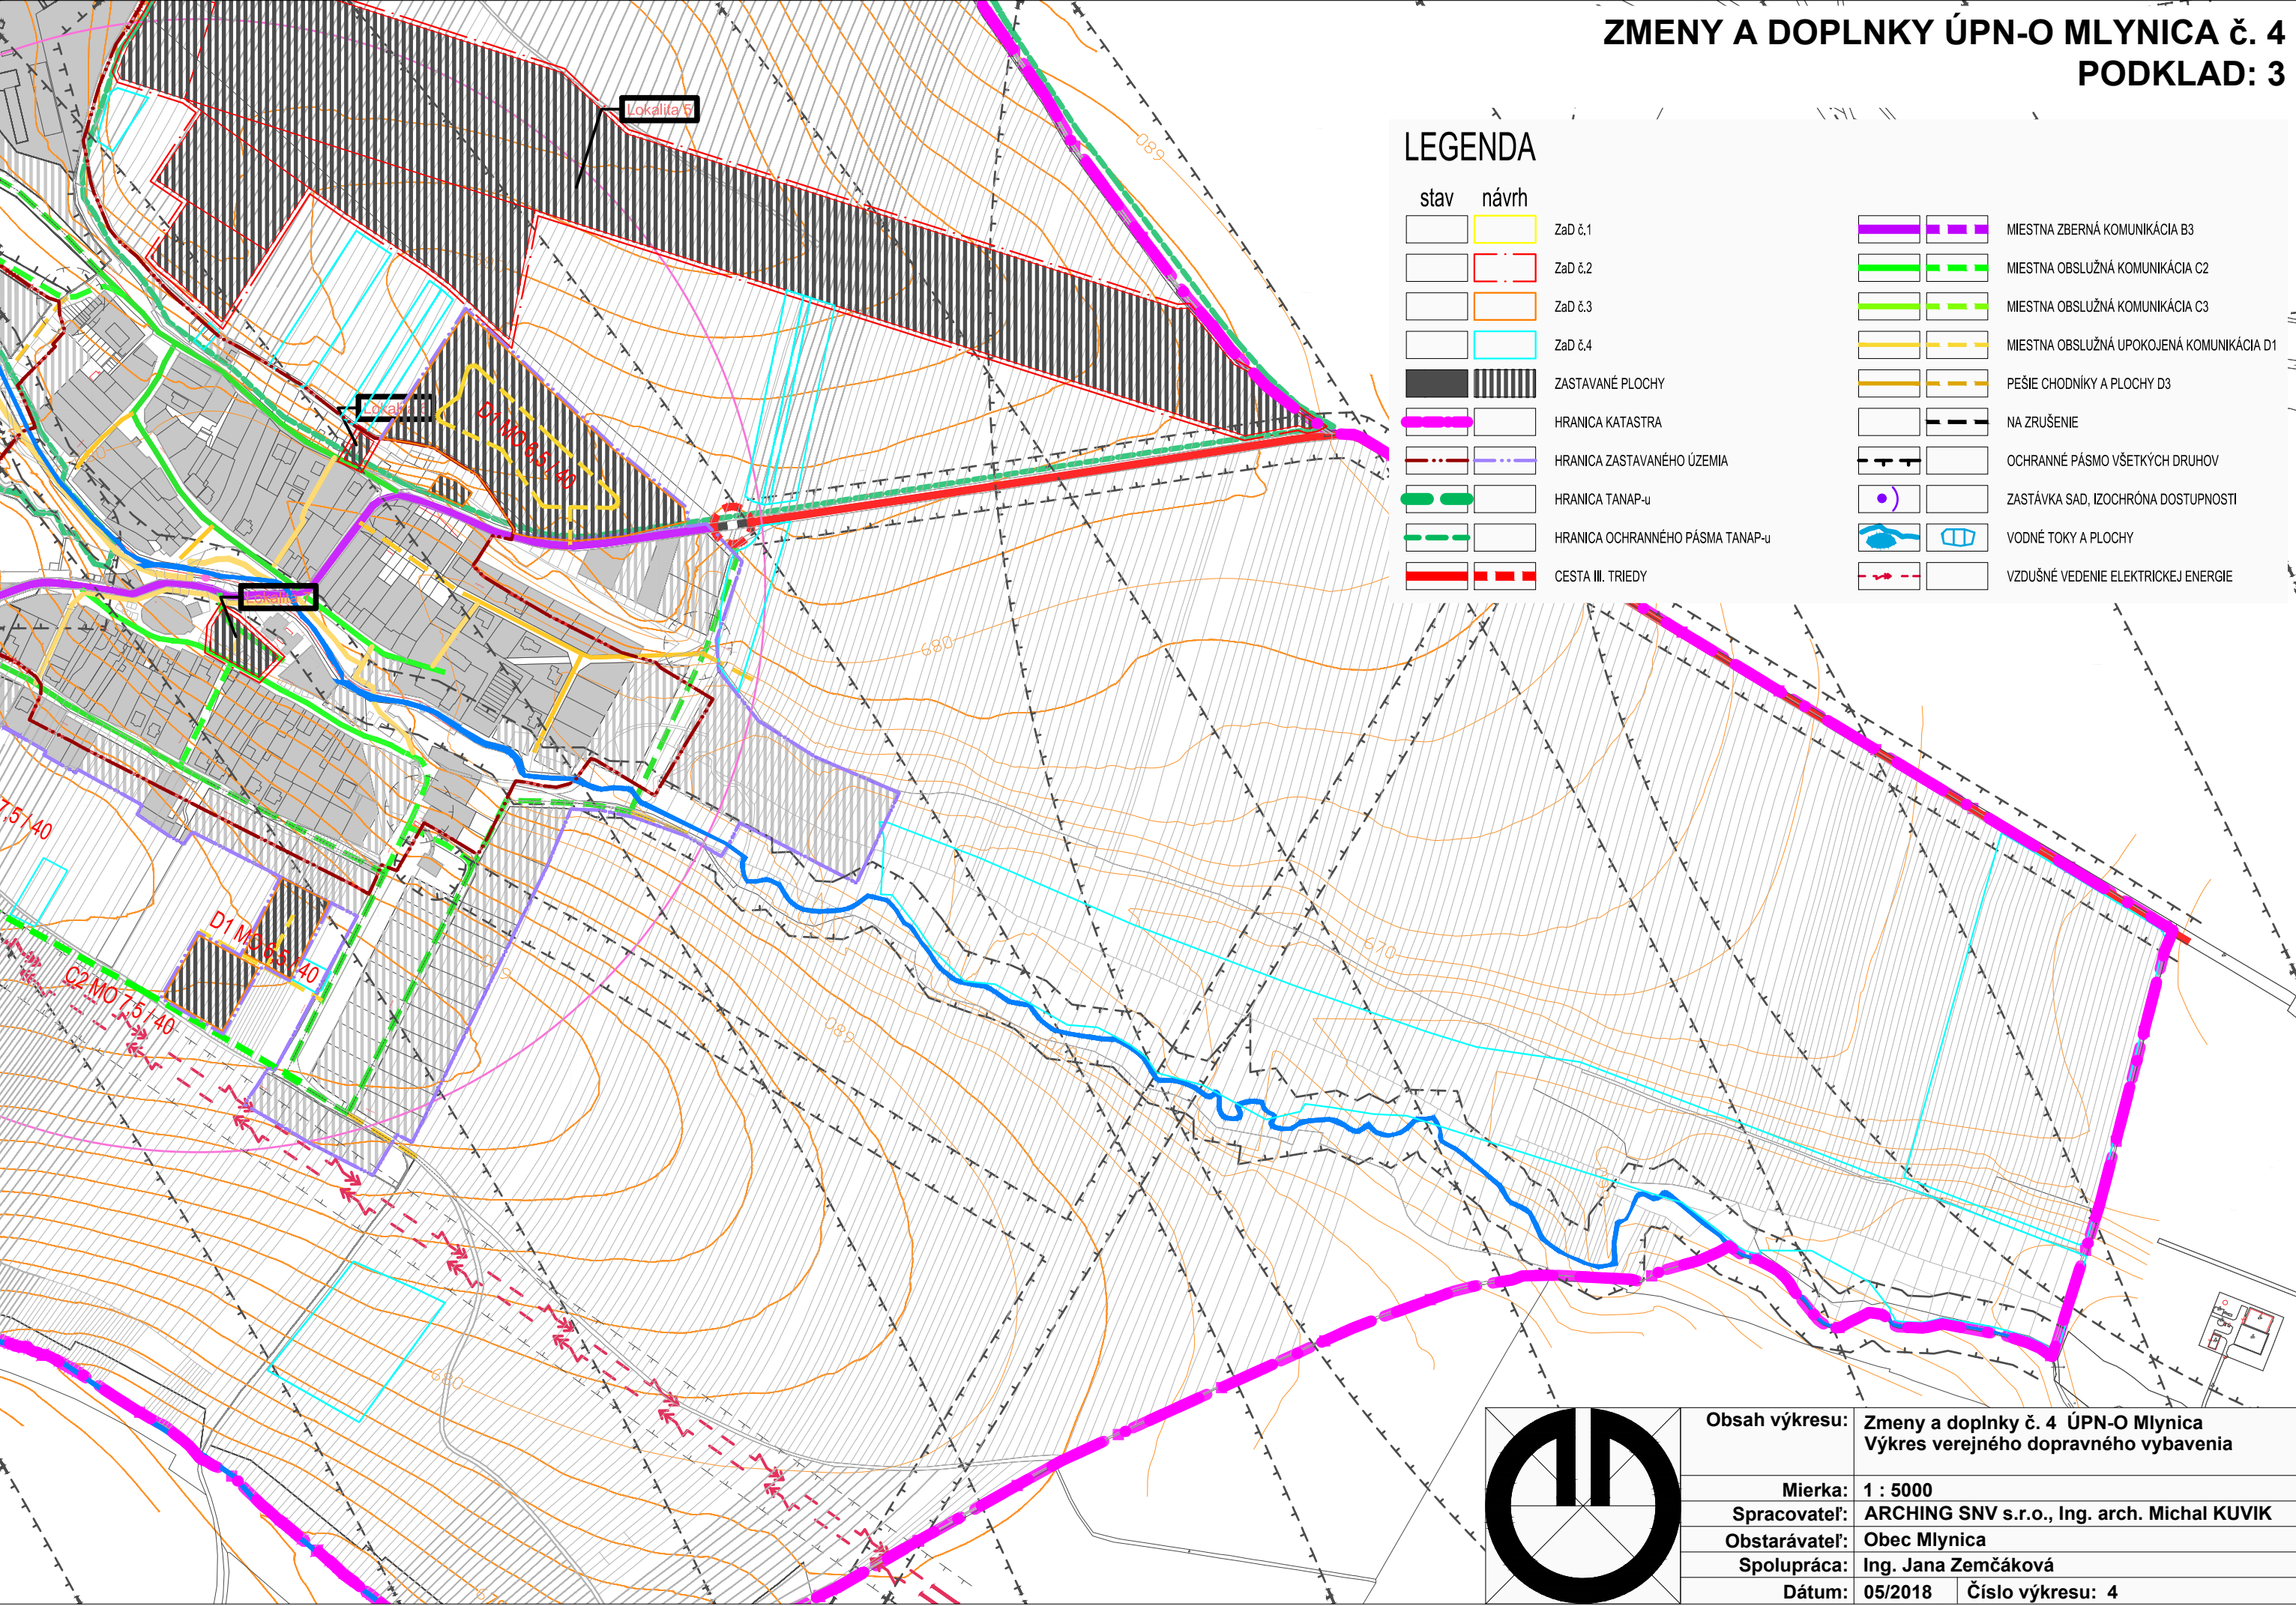

Obsah výkresu:	Zmeny a doplnky č. 4 ÚPN-O Mlynica Výkres verejného dopravného vybavenia
Mierka:	1 : 5000
Spracovateľ:	ARCHING SNV s.r.o., Ing. arch. Michal KUVIK
Obstarávateľ:	Obec Mlynica
Spolupráca:	Ing. Jana Zemčáková
Dátum:	05/2018
Číslo výkresu:	4