
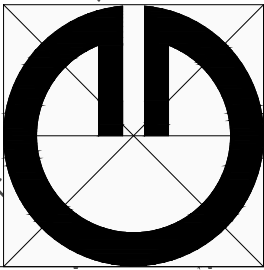


ZMENY A DOPLNKY ÚPN-O MLYNICA č. 4
PODKLAD: 3

LEGENDA

stav	návrh	
		ZaD č.1
		ZaD č.2
		ZaD č.3
		ZaD č.4
		ZASTAVANÉ PLOCHY
		HRANICA KATASTRA
		HRANICA ZASTAVANÉHO ÚZEMIA
		HRANICA TANAP-u
		HRANICA OCHRANNÉHO PÁSMA TANAP-u
		VODOJEM
		VEREJNÝ VODOVOD
		KALALIZAČNÝ ZBERAČ
		VEREJNÁ KANALIZÁCIA
		OCHRANNÉ PÁSMA VŠETKÝCH DRUHOV
		VODNÉ TOKY A PLOCHY
		VZDUŠNÉ VEDENIE ELEKTRICKEJ ENERGIE

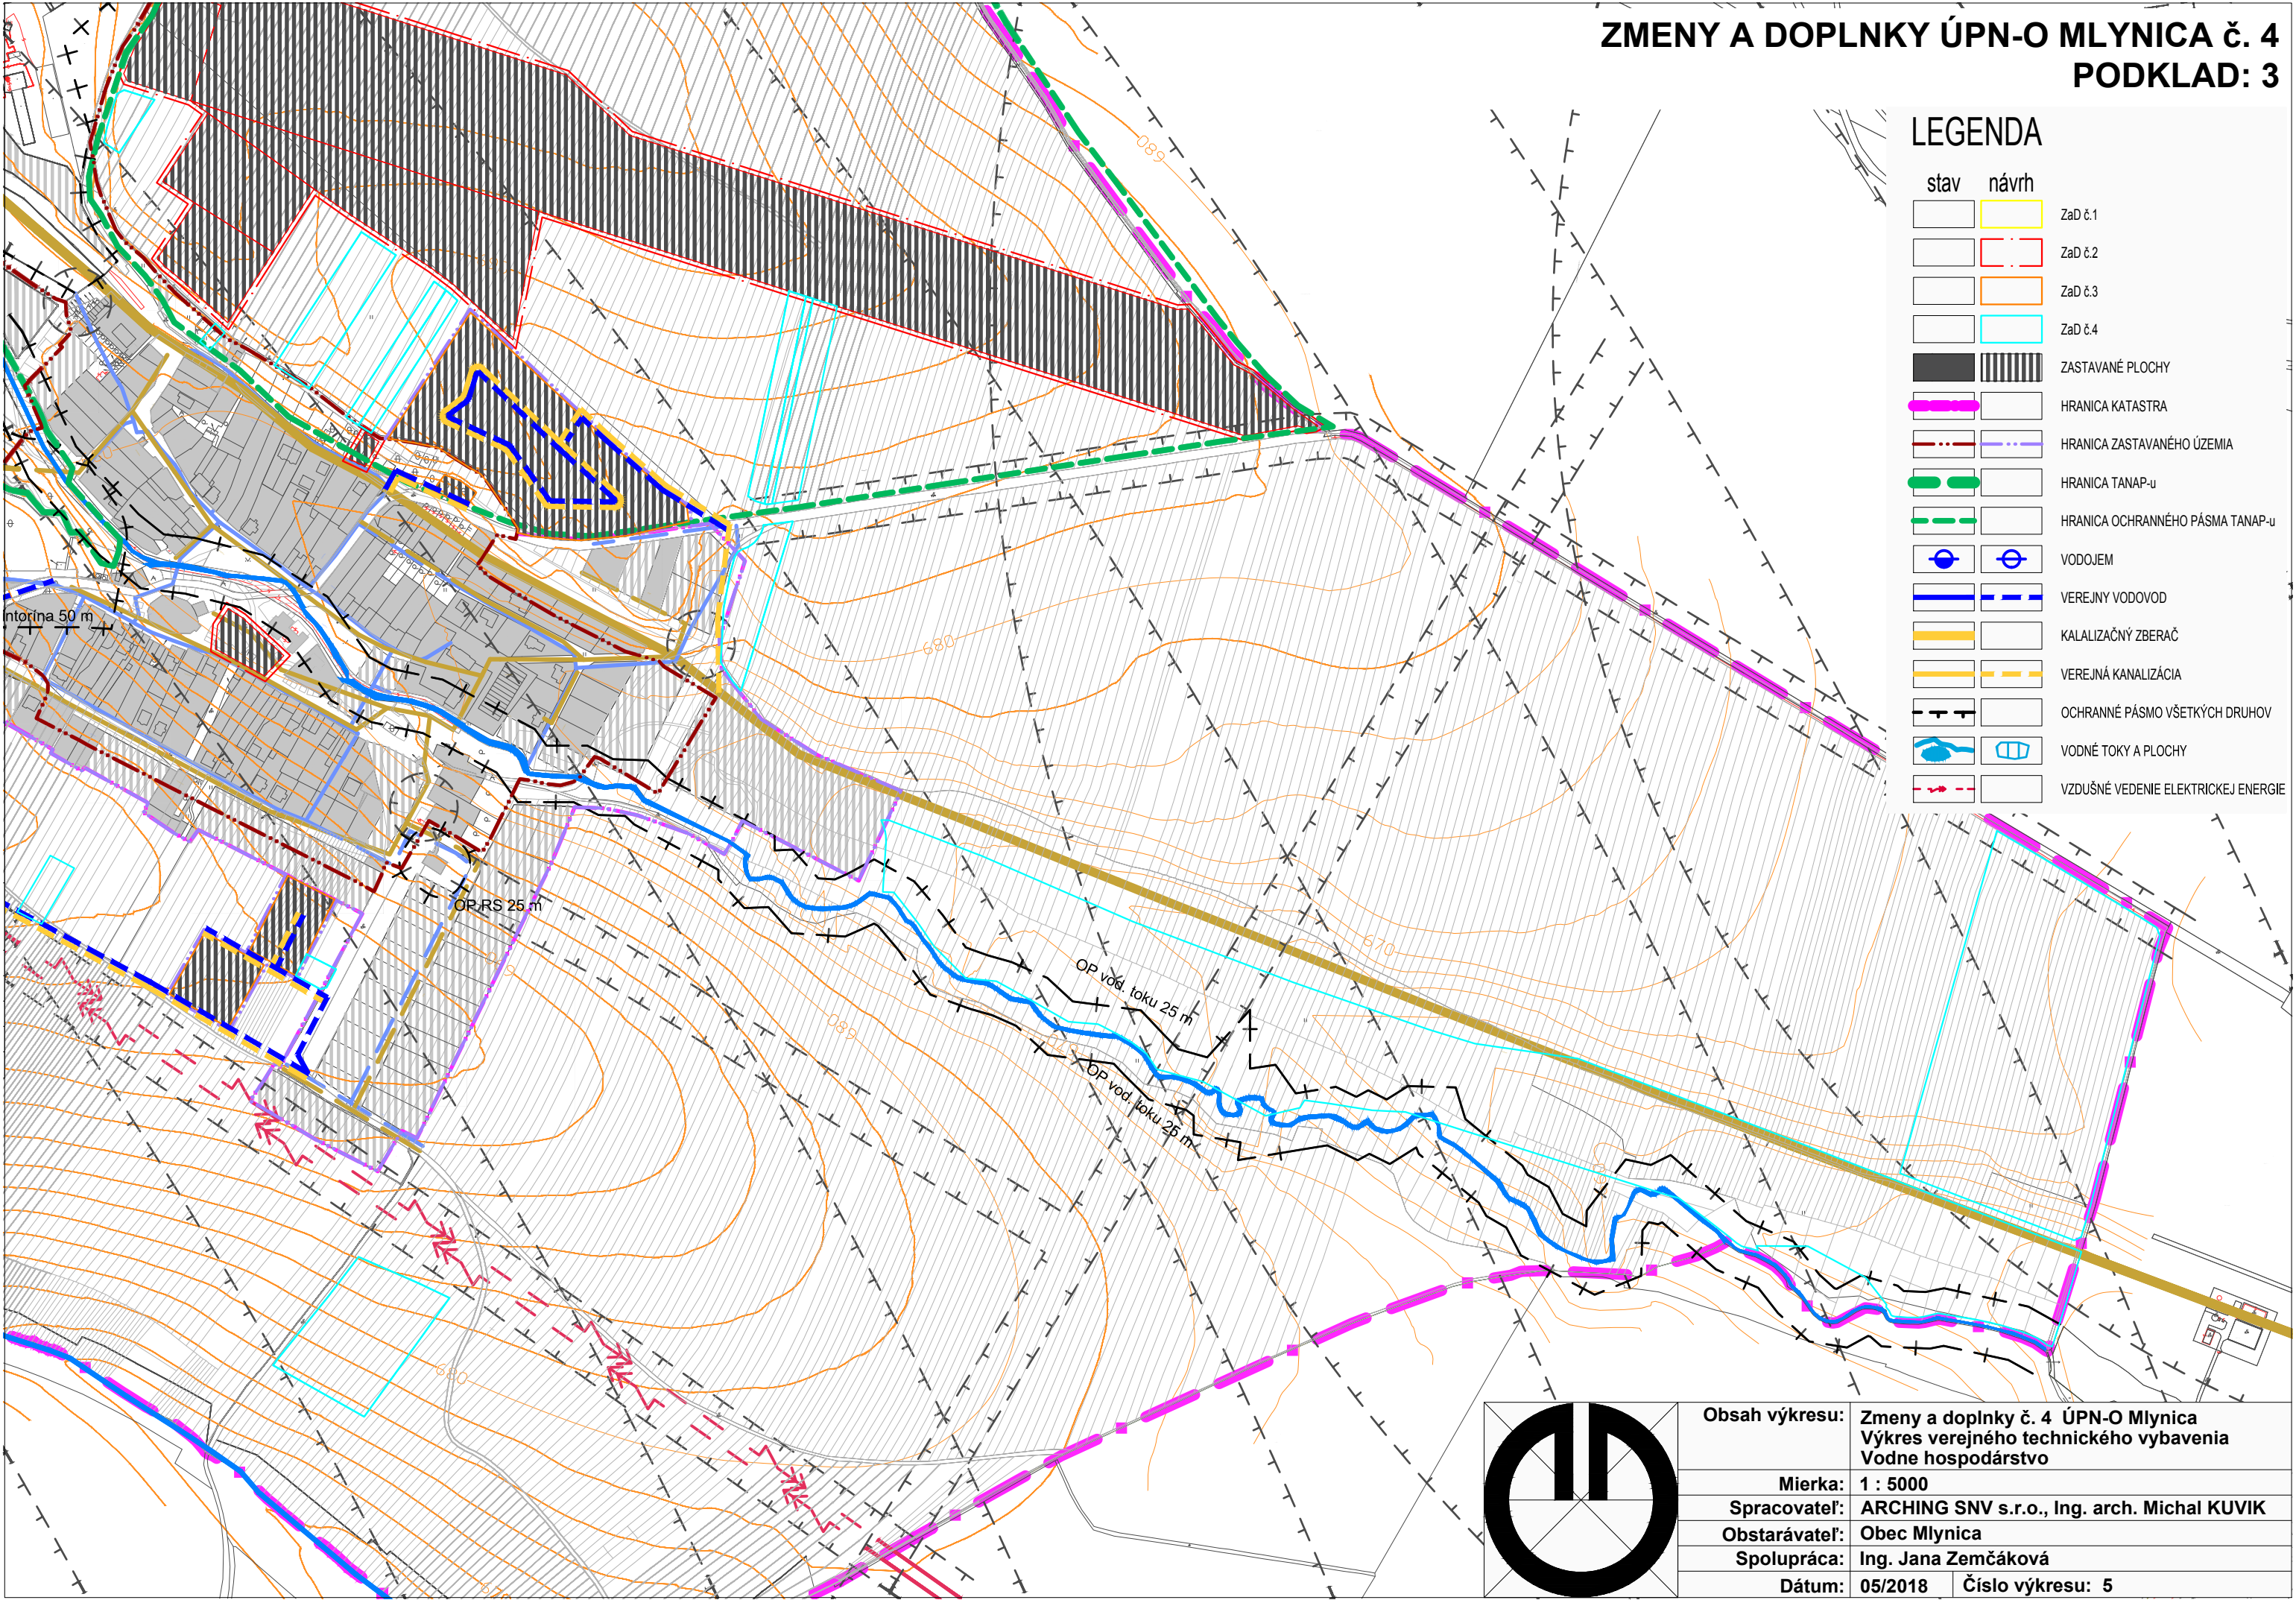

Obsah výkresu:	Zmeny a doplnky č. 4 ÚPN-O Mlynica Výkres verejného technického vybavenia Vodné hospodárstvo
Mierka:	1 : 5000
Spracovateľ:	ARCHING SNV s.r.o., Ing. arch. Michal KUVIK
Obstarávateľ:	Obec Mlynica
Spolupráca:	Ing. Jana Zemčáková
Dátum:	05/2018
Číslo výkresu:	5