
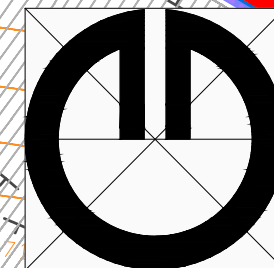


ZMENY A DOPLNKY ÚPN-O MLYNICA č. 4
PODKLAD: 1

LEGENDA

stav	návrh	
		ZaD č.1
		ZaD č.2
		ZaD č.3
		ZaD č.4
		ZASTAVANÉ PLOCHY
		HRANICA KATASTRA
		HRANICA ZASTAVANÉHO ÚZEMIA
		HRANICA TANAP-u
		HRANICA OCHRANNÉHO PÁSMU TANAP-u
		TRAFOSTANICA
		REGULAČNÁ STANICA
		TELEKOMUNIKAČNY KÁBEL
		TELEFÓNNA ÚSTREDŇA
		TELEFÓNNA ÚSTREDŇA S RÁDIOVÝM PRIPOJENÍM
		VTL PLYNOVOD
		STL PLYNOVOD
		NTL PLYNOVOD
		VZDUŠNÉ VEDENIE EL. ENERGIE VV 22KV
		PODZEMNY KÁBEL EL. ENERGIE
		VZDUŠNÉ VEDENIE NA ZRUŠENIE
		OCHRANNÉ PÁSMO VŠETKÝCH DRUHOV
		VODNÉ TOKY A PLOCHY

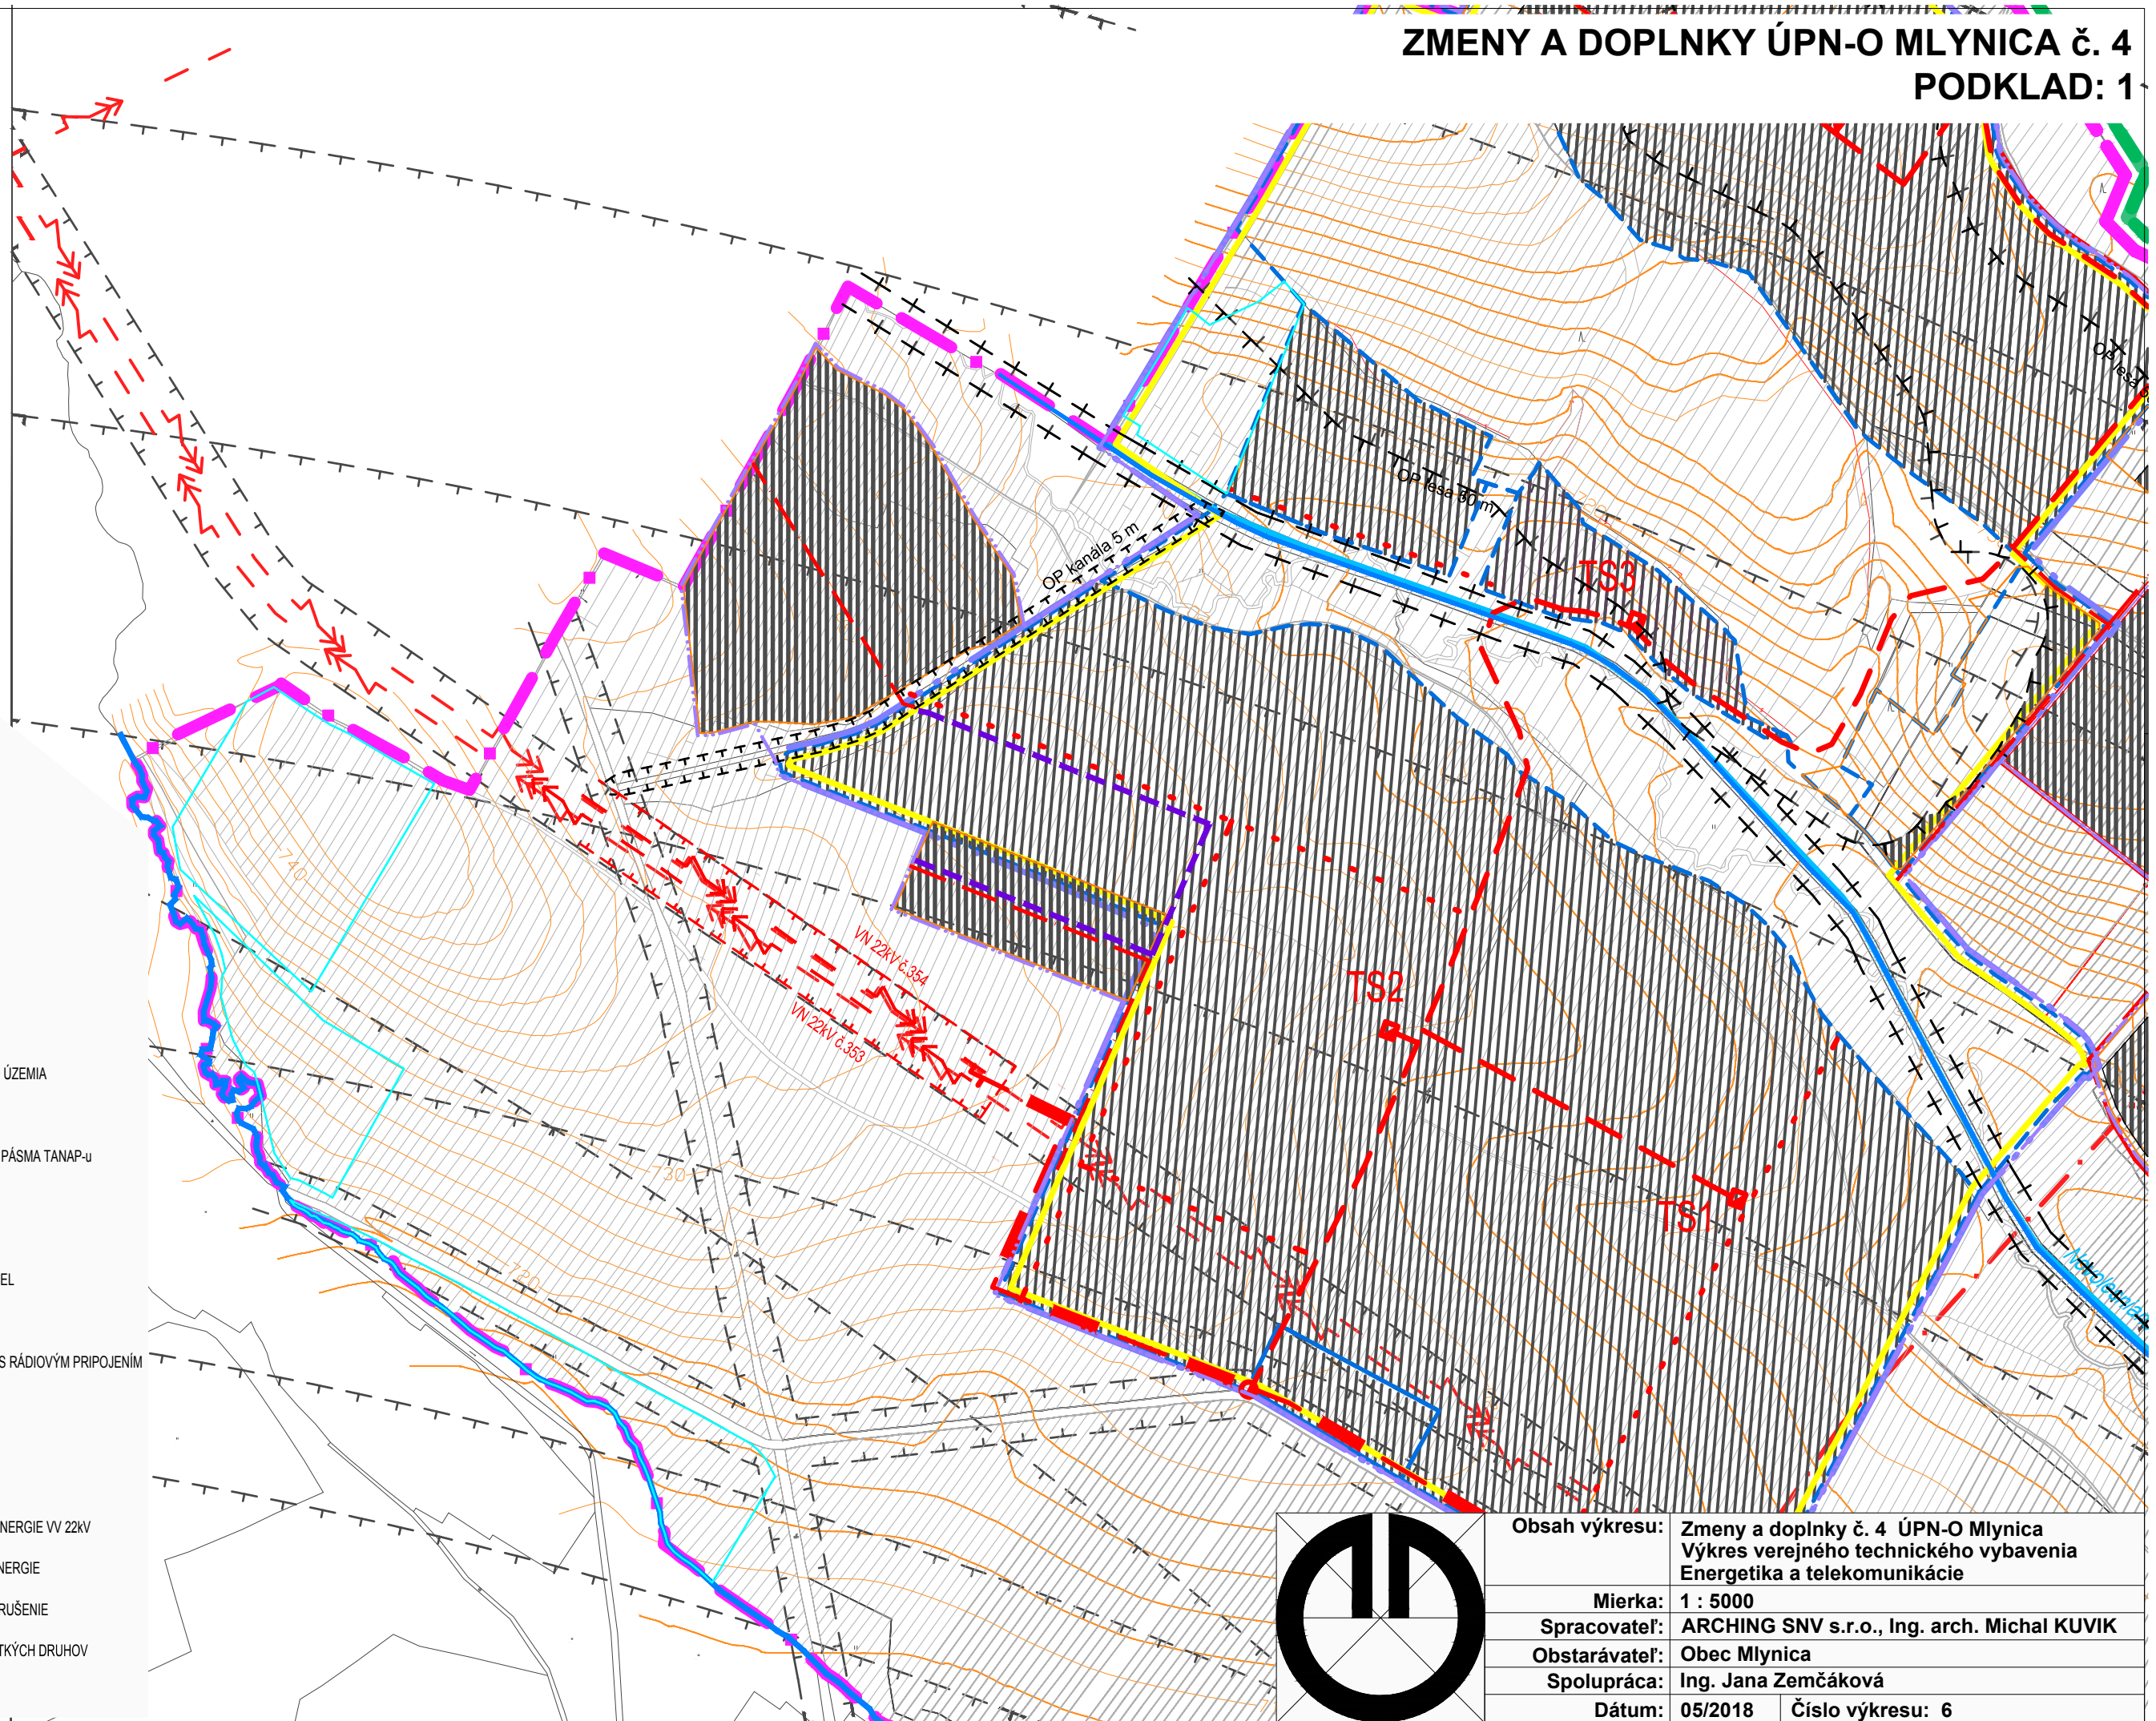

Obsah výkresu:	Zmeny a doplnky č. 4 ÚPN-O Mlynica Výkres verejného technického vybavenia Energetika a telekomunikácie	
Mierka:	1 : 5000	
Spracovateľ:	ARCHING SNV s.r.o., Ing. arch. Michal KUVIK	
Obstarávateľ:	Obec Mlynica	
Spolupráca:	Ing. Jana Zemčáková	
Dátum:	05/2018	Číslo výkresu: 6