ZMENY A DOPLNKY ÚPN-O MLYNICA č. 4
PODKLAD: 2

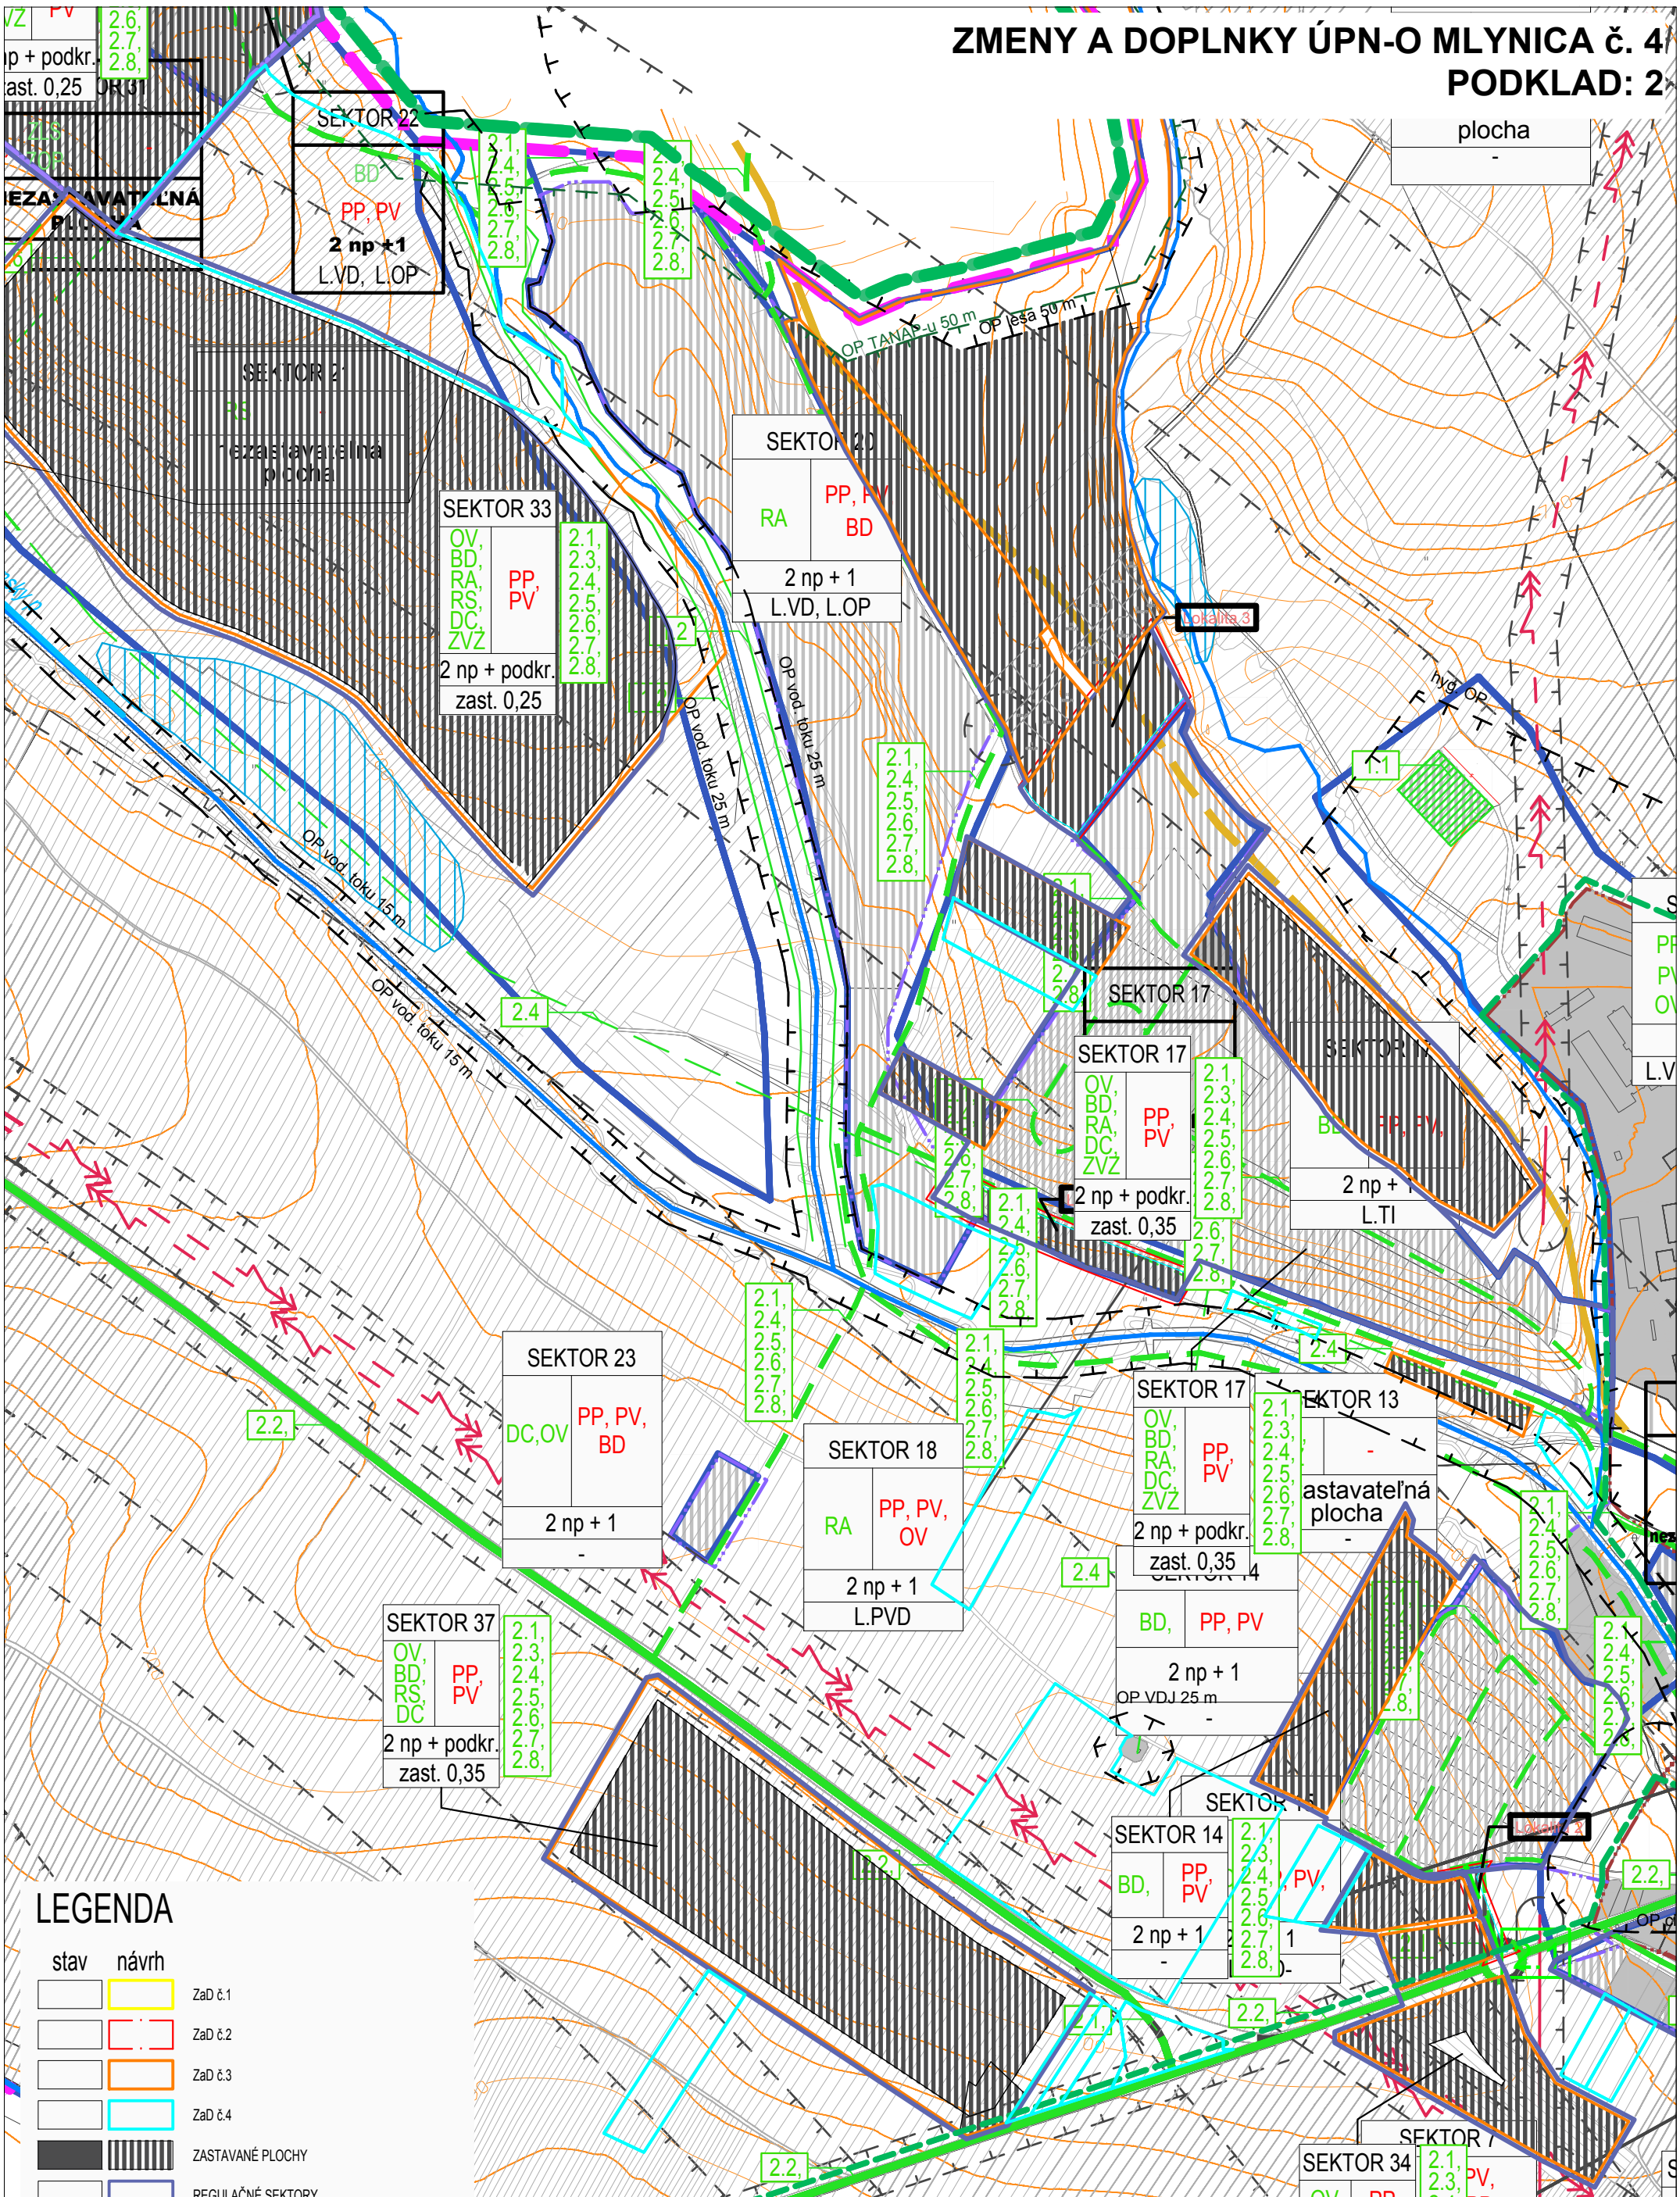

Obsah výkresu:	Zmeny a doplnky č. 4 ÚPN-O Mlynica Výkres regulácie priestorového a funkčného usporiadania územia
Mierka:	1 : 5000
Spracovateľ:	ARCHING SNV s.r.o., Ing. arch. Michal KUVIK
Obstarávateľ:	Obec Mlynica
Spolupráca:	Ing. Jana Zemčáková
Dátum:	05/2018 — Číslo výkresu: 9