
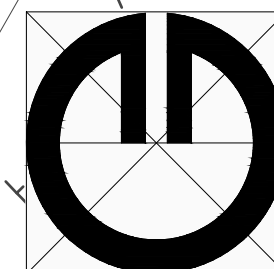


ZMENY A DOPLNKY ÚPN-O MLYNICA č. 4

PODKLAD: 3

LEGENDA

stav	návrh	
		ZaD č.1
		ZaD č.2
		ZaD č.3
		ZaD č.4
		ZASTAVANÉ PLOCHY
		REGULAČNÉ SEKTORY
		HRANICA KATASTRA
		HRANICA ZASTAVANÉHO ÚZEMIA
		HRANICA TANAP-u
		HRANICA OCHRANNÉHO PÁSMA TANAP-u

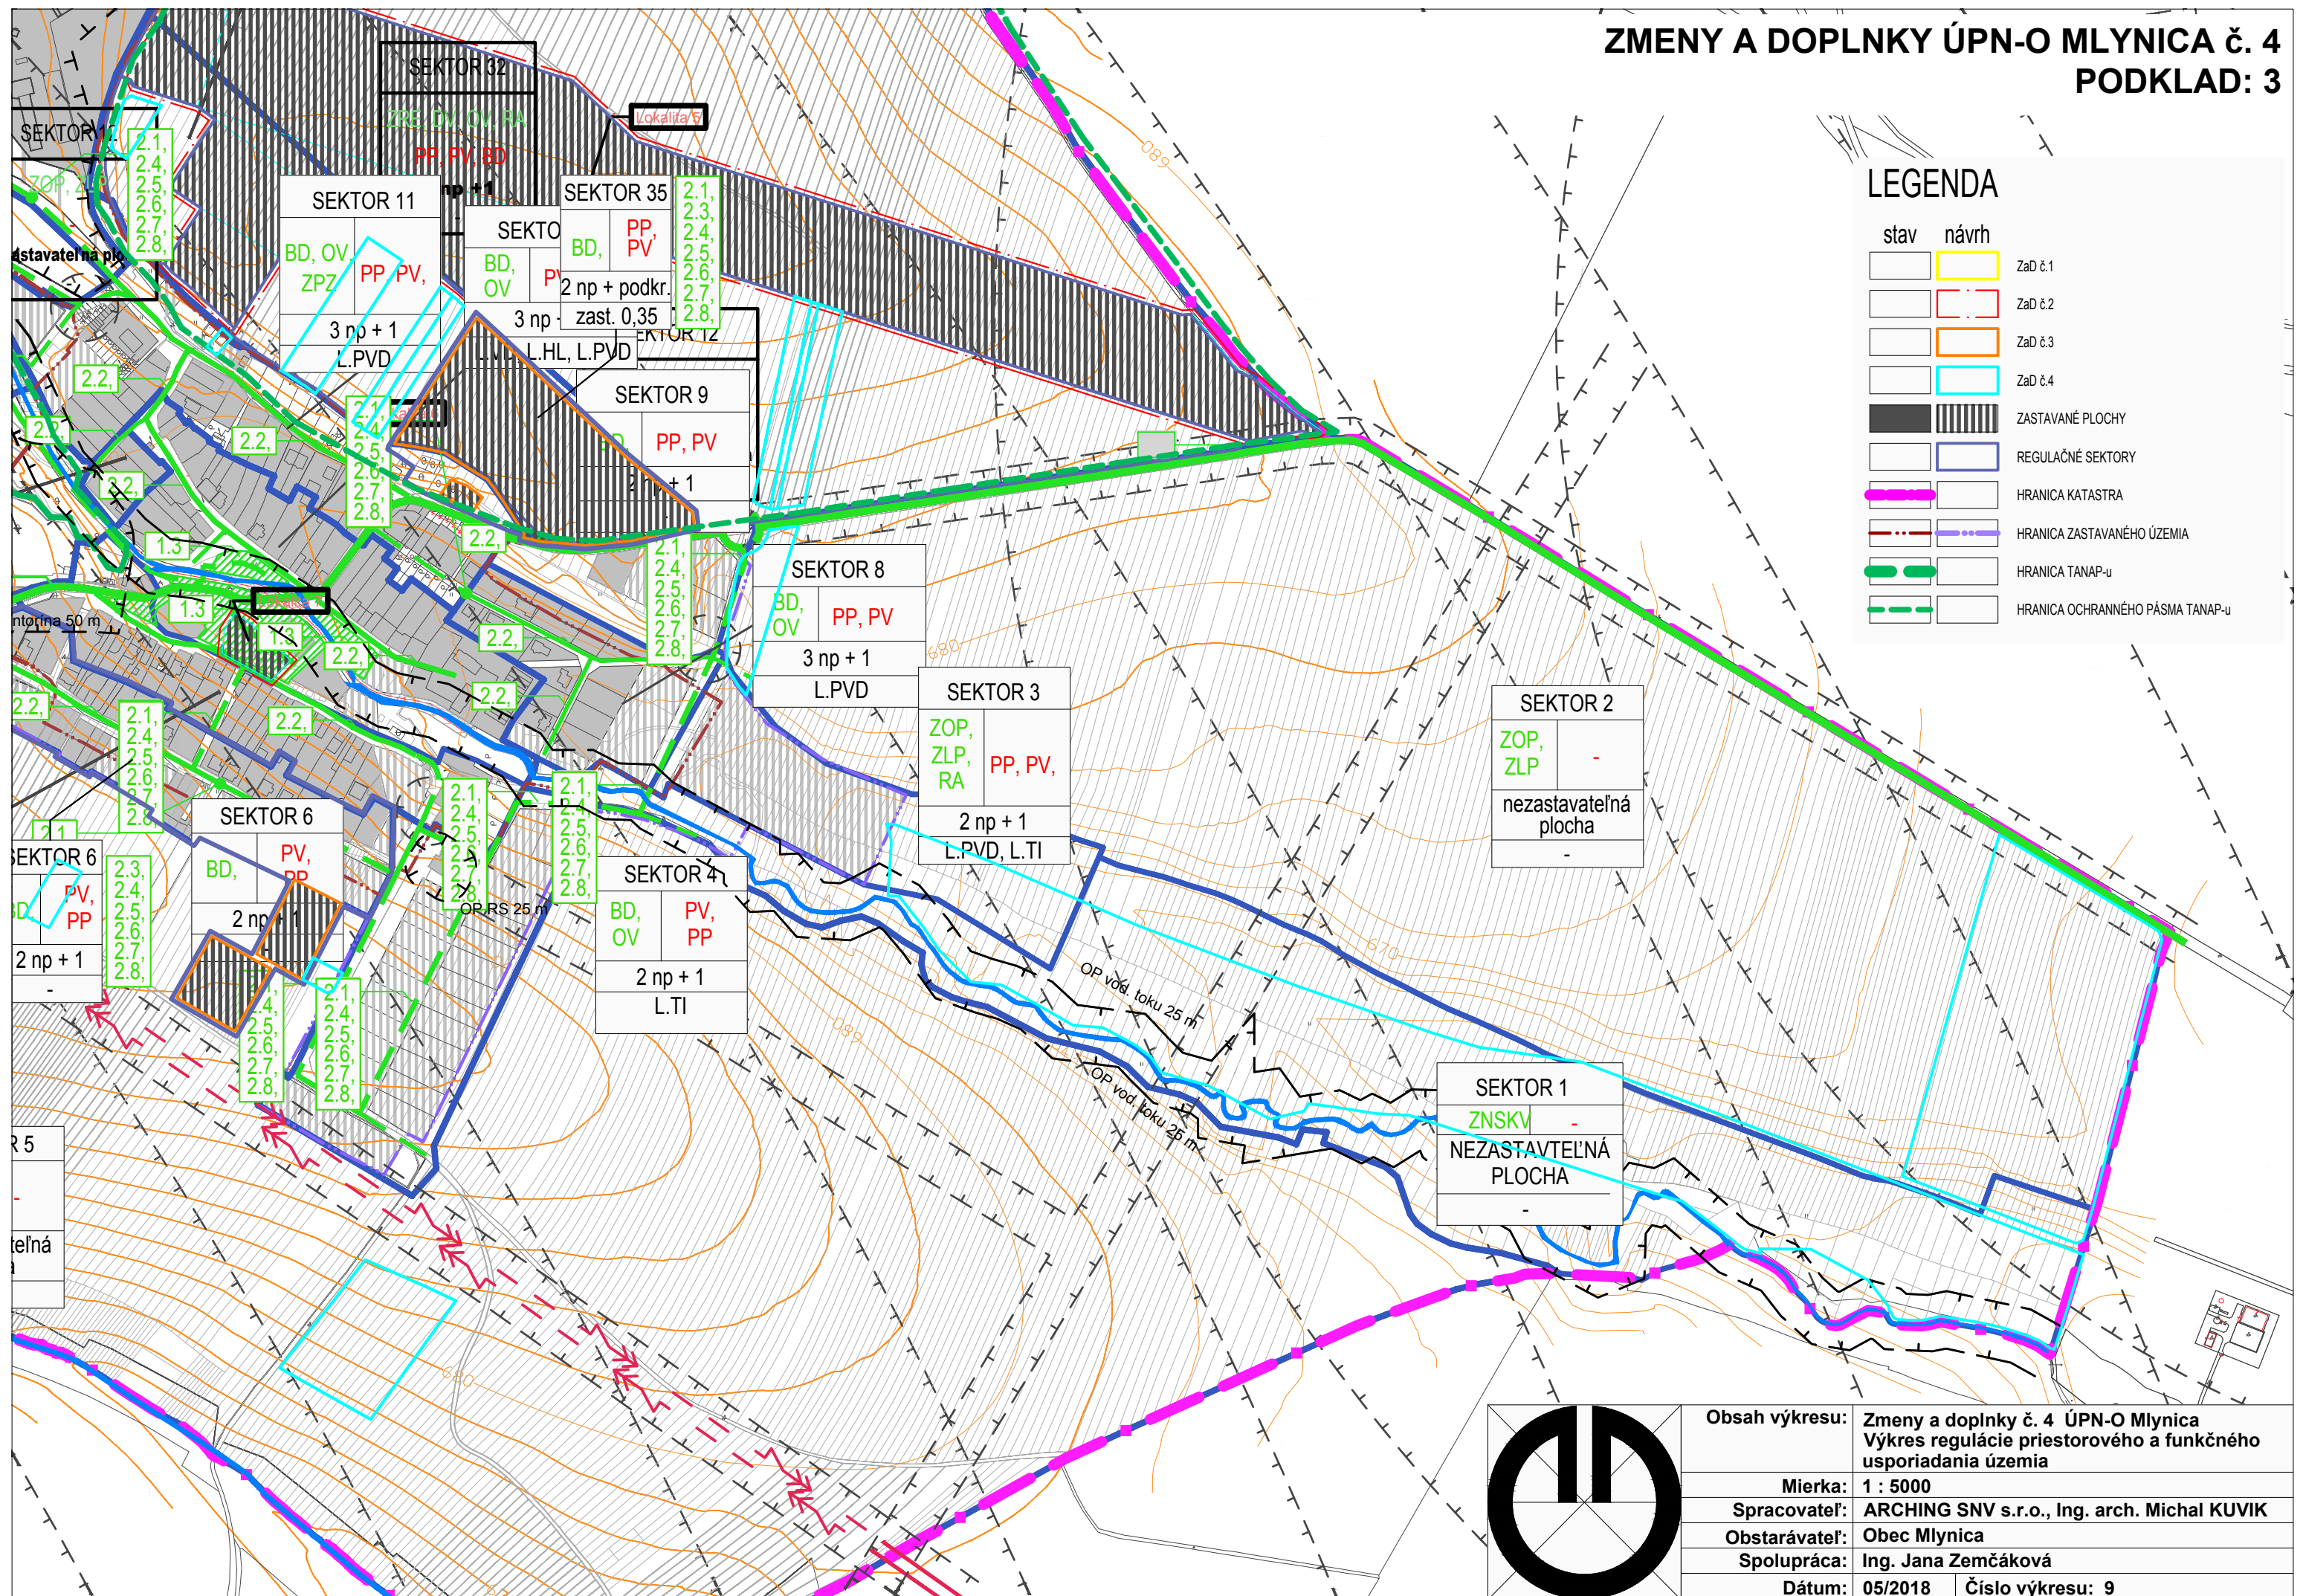

Obsah výkresu:	Zmeny a doplnky č. 4 ÚPN-O Mlynica Výkres regulácie priestorového a funkčného usporiadania územia
Mierka:	1 : 5000
Spracovateľ:	ARCHING SNV s.r.o., Ing. arch. Michal KUVIK
Obstarávateľ:	Obec Mlynica
Spolupráca:	Ing. Jana Zemčáková
Dátum:	05/2018
Číslo výkresu:	9