


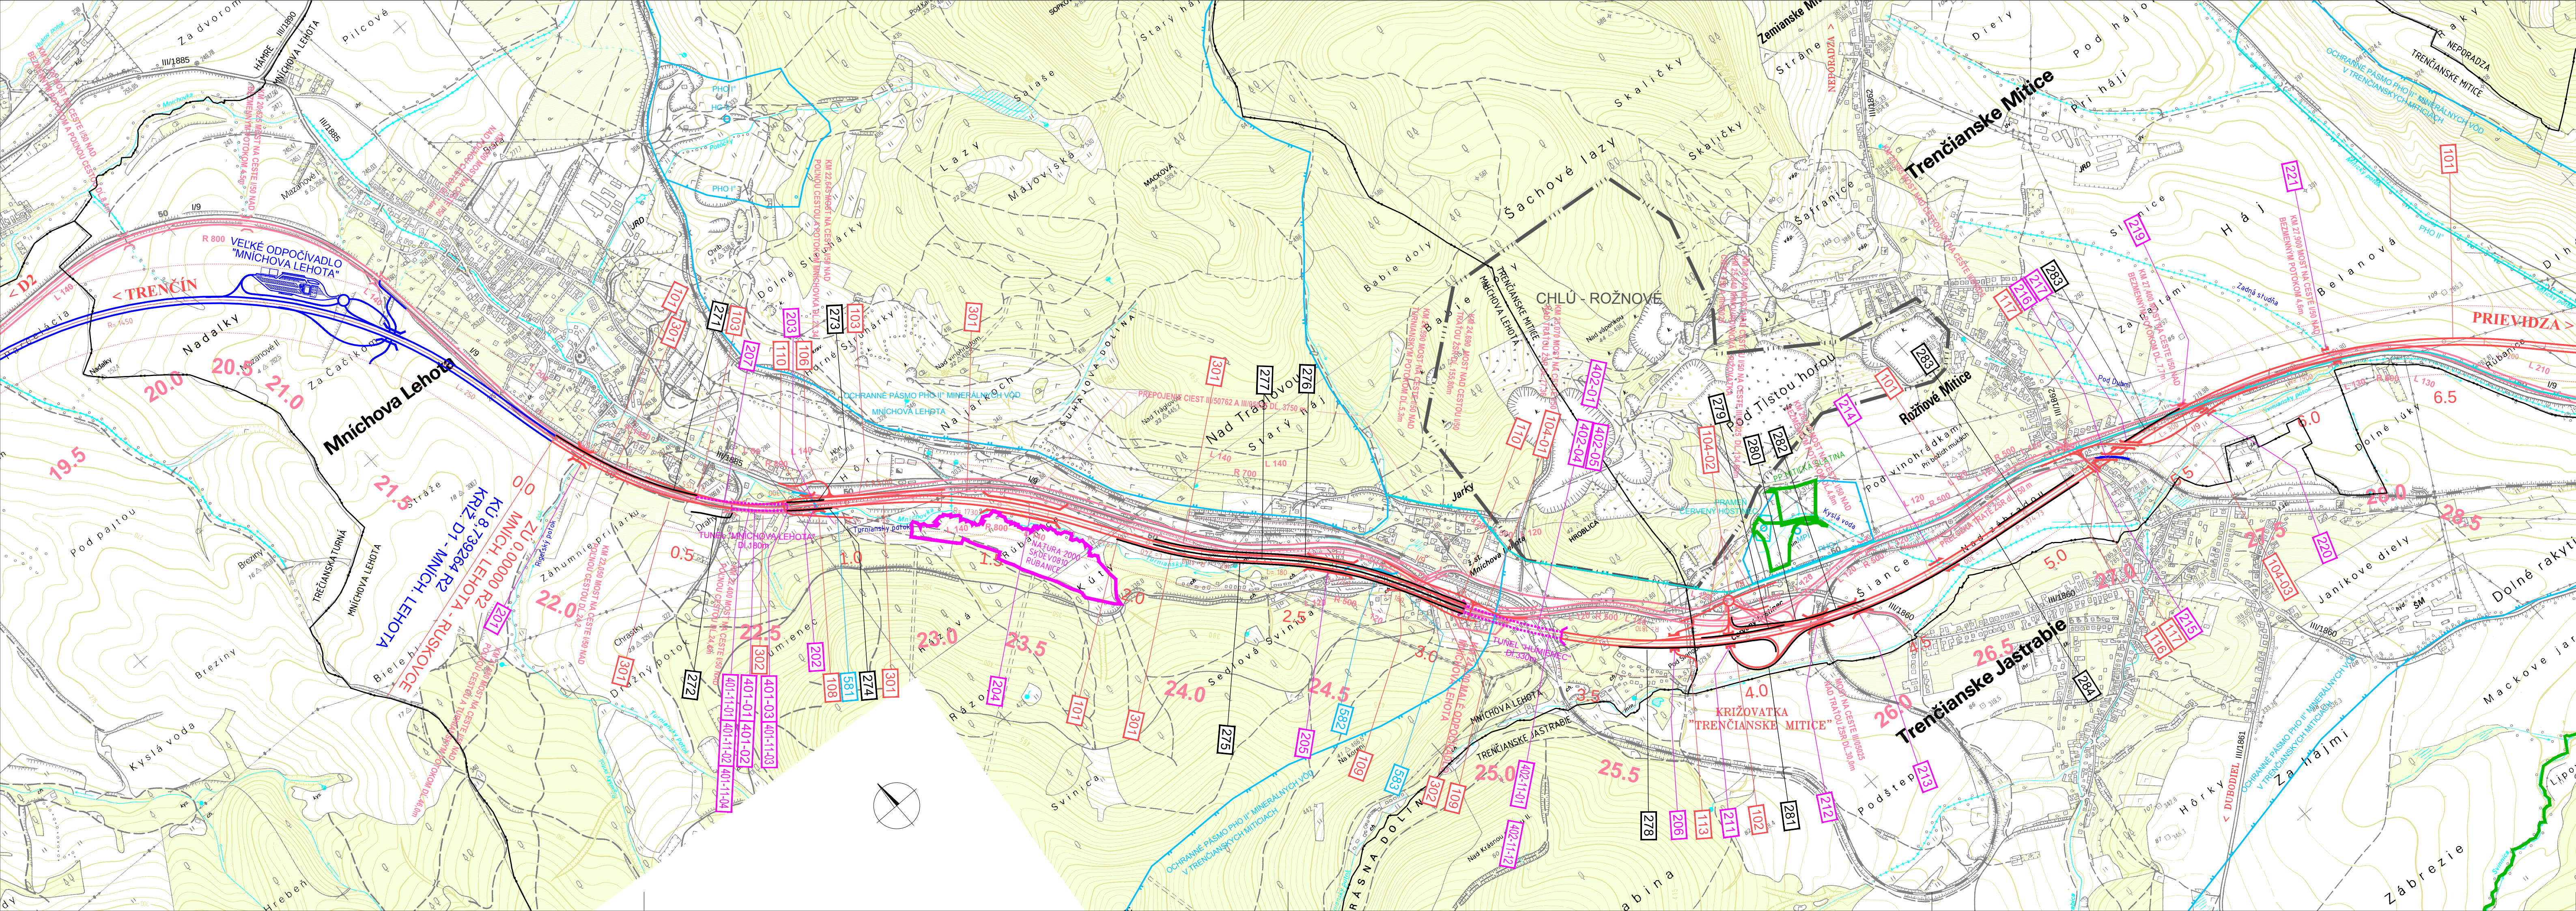

HLAVNÉ OBJEKTY STAVBY (DÚR):

- 101 RÝCHLOSTNÁ CESTA R2
- 102 KRÍŽOVATKA "TREŇČIANSKE MITICE"
- 103 PRELOŽKA CESTY I/9 V KM 0,326-2,425 R2
- 104-01 PRELOŽKA CESTY I/9 V KM 2,758-3,267 R2
- 104-02 PRELOŽKA CESTY I/9 V KM 3,783-4,130 R2
- 104-03 PRELOŽKA CESTY I/9 V KM 5,127-5,897 R2
- 106 PRELOŽKA CESTY II/1885 V KM 0,94,8 R2
- 107 PRESTUPOVÁ KOMUNIKÁCIA NA PARC. 191 V KM 0,788 R2 VPRAVO
- 108 PRELOŽKA POJNEJ CESTY V KM 3,000 R2 VPRAVO
- 109 MIESTNA KOMUNIKÁCIA V KM 3,000 R2 VPRAVO
- 110 CHODNÍKY PRE PEŠÍCH A CYKLISTOV V KM 0,700 AŽ 1,000 R2
- 111 CHODNÍKY A RAMPY PRE PEŠÍCH PRI CESTE I/9 V KM 3,083 R2
- 113 PRELOŽKA POJNEJ CESTY V KM 3,760 R2 VPRAVO
- 115 PRELOŽKA CESTY III/1860 V KM 4,200 R2 VCAVO
- 116 ÚPRAVA CESTY III/1862 V KM 5,269 R2
- 117 CHODNÍKY PRE PEŠÍCH PRI CESTE III/1862 A C I/9 V KM 5,269 R2
- 151 OBCHÁDZKY NA CESTE I/9 V KM 0,700 R2
- 152 OBCHÁDZKA NA CESTE I/9 V KM 1,230 R2
- 153 OBCHÁDZKA NA CESTE I/9 V KM 3,200 R2
- 154 OBCHÁDZKA NA CESTE I/9 V KM 4,200 R2
- 171 ÚPRAVA CESTY I/9 (PO UKONČENÍ VÝSTAVBY)
- 172 ÚPRAVA CESTY III. TRIEDY (PO UKONČENÍ VÝSTAVBY)
- 173 DOČASNÉ PRIPOJENIE RÝCHLOSTNEJ CESTY R2 NA CESTU I/9 V KM 0,000 R2

CESTNÉ OBJEKTY (EIA):

- C1 PREPOJENIE CEST III/050762 A II/05025
- C2 PRELOŽKA ŽEL. TRATE CHYNORANY - TREŇČÍN
- C3 PRELOŽKA C. III/05025

MOSTNÉ OBJEKTY (EIA):

- M1 KM 21,880 MOST NA CESTE I/50 NAD POČNOU CESTOU A TURNANSKÝM POTOKOM
- M2 KM 22,050 MOST NA CESTE I/50 NAD POČNOU CESTOU
- M3 KM 22,400 MOST NA CESTE I/50 NAD POČNOU CESTOU
- M4 KM 22,645 MOST NA CESTE I/50 NAD POČNOU CESTOU A POTOKOM MNÍCHOVA
- M5 KM 24,590 MOST NA CESTE I/50 NAD TURNANSKÝM POTOKOM
- M6 KM 24,690 MOST NAD CESTOU I/50 A TRÁTOU ŽSR
- M7 KM 25,070 MOST NA CESTE I/50 NAD TRÁTOU ŽSR
- M8 KM 25,840 MOST NAD CESTOU I/50 NA CESTE III/05025
- M9 MOST NA CESTE III/05025 NAD TRÁTOU ŽSR
- M10 KM 26,270 MOST NA CESTE I/50 NAD BEŽNÝM POTOKOM
- M11 KM 26,985 MOST NAD CESTOU I/50 NA CESTE III/05025
- M12 KM 27,400 MOST NA CESTE I/50 NAD BEŽNÝM POTOKOM

LEGENDA:

- EIA - ČERVENÝ VARIANT (Ž)
- NAVROHOVANÁ ZMENA (8a)
- RÝCHLOSTNÁ CESTA R2 MNÍCHOVA LEHOTA - RUSKOVCE
- RÝCHLOSTNÁ CESTA R2 KRÍŽOVATKA D1 - MNÍCHOVA LEHOTA

SÚRADNICOVÝ SYSTÉM S-JTSK	VÝŠKOVÝ SYSTÉM Bpv	TRIEIDA PRESNOSTI TP 3
VYPRACOVAL Ing. Mikuláš JURKOVIČ a kolektív	ZODP. PROJEKTANT Ing. Mikuláš JURKOVIČ a kolektív	HL. INŽ. PROJEKTU Ing. Mikuláš JURKOVIČ
KONTROLOVAL Ing. Marta KODAJOVÁ	OKRES (OBVOD) STAVBY TREŇČÍN, BĀNOVCE NAD BEBRAVOU	
OBJEDNÁVATEĽ NÁRODNÁ DIAČIČNÁ SPOĽČNOSŤ, a.s. DUBRAVSKÁ CESTA 14, 84104 BRATISLAVA		

RÝCHLOSTNÁ CESTA R2 MNÍCHOVA LEHOTA - RUSKOVCE	
CELKOVÁ SITUÁCIA STAVBY, KM 0,000 - 7,500	1



B.2

DOPRAVOVÝ PROJEKT

DOPRAVOVÝ PROJEKT, a.s.
DIVÍZIA BRATISLAVA I
83203 BRATISLAVA, KOLINÁRSKA 2,4

STUPEŇ
PODLADY PRE 8a

12.2017

MIERKA
1:10000

Č. VÝKRESU

FORMÁT
5 A4

Č. ZAK.
7771-00

Č. ARCH.
7771-00

Č. SÓPRAVY