


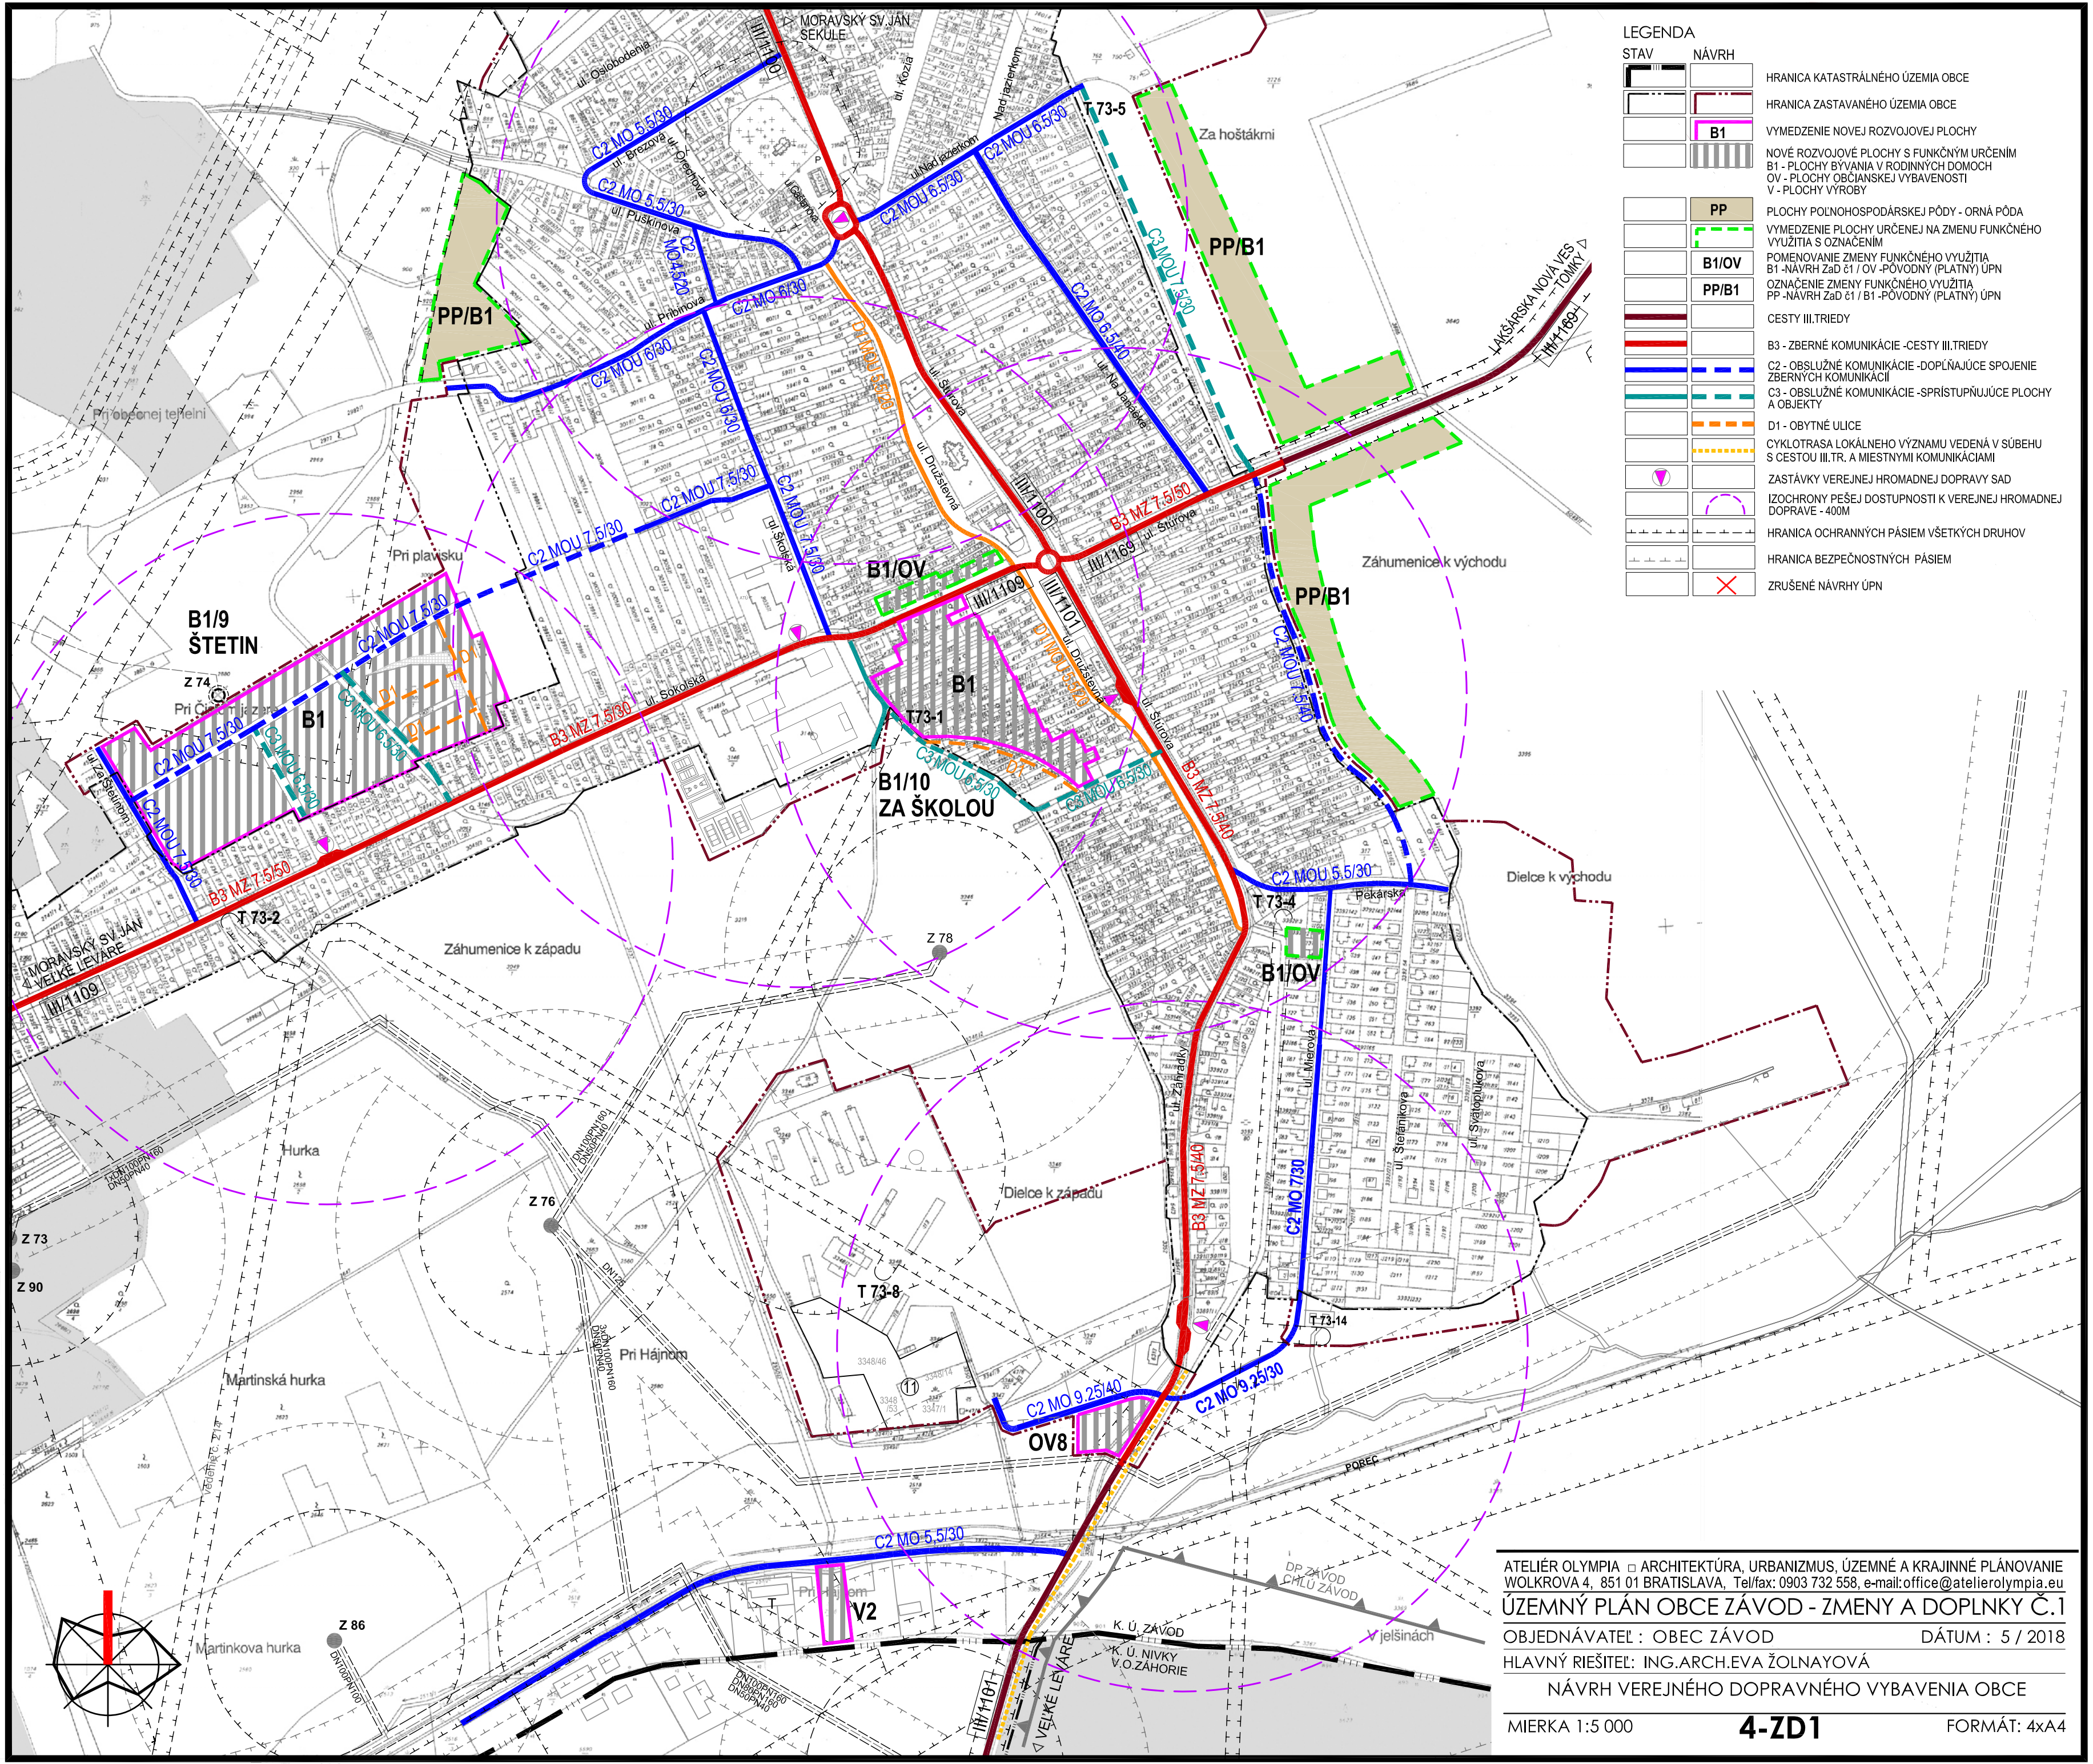

LEGENDA		
STAV	NÁVRH	
		HRANICA KATASTRÁLNEHO ÚZEMIA OBCE
		HRANICA ZASTAVANÉHO ÚZEMIA OBCE
		VYMEDZENIE NOVEJ ROZVOJOVEJ PLOCHY
		NOVÉ ROZVOJOVÉ PLOCHY S FUNKČNÝM URČENÍM
		B1 - PLOCHY BYŤANIA V RODINNÝCH DOMOCH
		OV - PLOCHY OBČANSKEJ VYBAVENOSTI
		V - PLOCHY VÝROBY
		PP
		PLOCHY POĽNOHOSPODÁRSKEJ PÓDY - ORNÁ PÓDA
		VYMEDZENIE PLOCHY URČENEJ NA ZMENU FUNKČNÉHO VYUŽITIA S OZNAČENÍM
		B1/OV
		POMENOVANIE ZMENY FUNKČNÉHO VYUŽITIA
		B1 - NÁVRH ZAĎ Ć1 / OV - PŮVODNÝ (PLATNÝ) ŮPN
		PP/B1
		OZNAČENIE ZMENY FUNKČNÉHO VYUŽITIA
		PP - NÁVRH ZAĎ Ć1 / B1 - PŮVODNÝ (PLATNÝ) ŮPN
		CESTY III. TRIEDY
		B3 - ZBERNÉ KOMUNIKÁCIE - CESTY III. TRIEDY
		C2 - OBSLUŽNÉ KOMUNIKÁCIE - DOPLŇAJÚCE SPOJENIE ZBERNÝCH KOMUNIKÁCIÍ
		C3 - OBSLUŽNÉ KOMUNIKÁCIE - SPRÍSTUPŇUJÚCE PLOCHY A OBJEKTY
		D1 - OBYTNÉ ULICE
		CYKLOTRASA LOKÁLNEHO VÝZNAMU VEDENÁ V SÚBEHU S CESTOU III. TR. A MIESTNYMI KOMUNIKÁCIAMI
		ZASTÁVKY VEREJNEJ HROMADNEJ DOPRAVY SAD
		IZOCHRONY PEŠEJ DOSTUPNOSTI K VEREJNEJ HROMADNEJ DOPRAVE - 400M
		HRANICA OCHRANNÝCH PÁSIEM VŠETKÝCH DRUHŮV
		HRANICA BEZPEČNOSTNÝCH PÁSIEM
		ZRUŠENÉ NÁVRHY ŮPN

ATELIÉR OLYMPIA □ ARCHITEKTÚRA, URBANIZMUS, ŮZEMNÉ A KRAJINNÉ PLÁNŮVANIE
WOLKROVA 4, 851 01 BRATISLAVA, Tel/fax: 0903 732 558, e-mail: office@atelierolympia.eu
ŮZEMNÝ PLÁN OBCE ZÁVOD - ZMENY A DOPLNKY Ć.1
OBJEDNÁVATEĽ : OBEC ZÁVOD DÁTUM : 5 / 2018
HLAVNÝ RIŠITEĽ : ING.ARCH.EVA ŹOLNAYOVÁ
NÁVRH VEREJNÉHO DOPRAVNÉHO VYBAVENIA OBCE
MIERKA 1:5 000 **4-ZD1** FORMÁT: 4xA4