


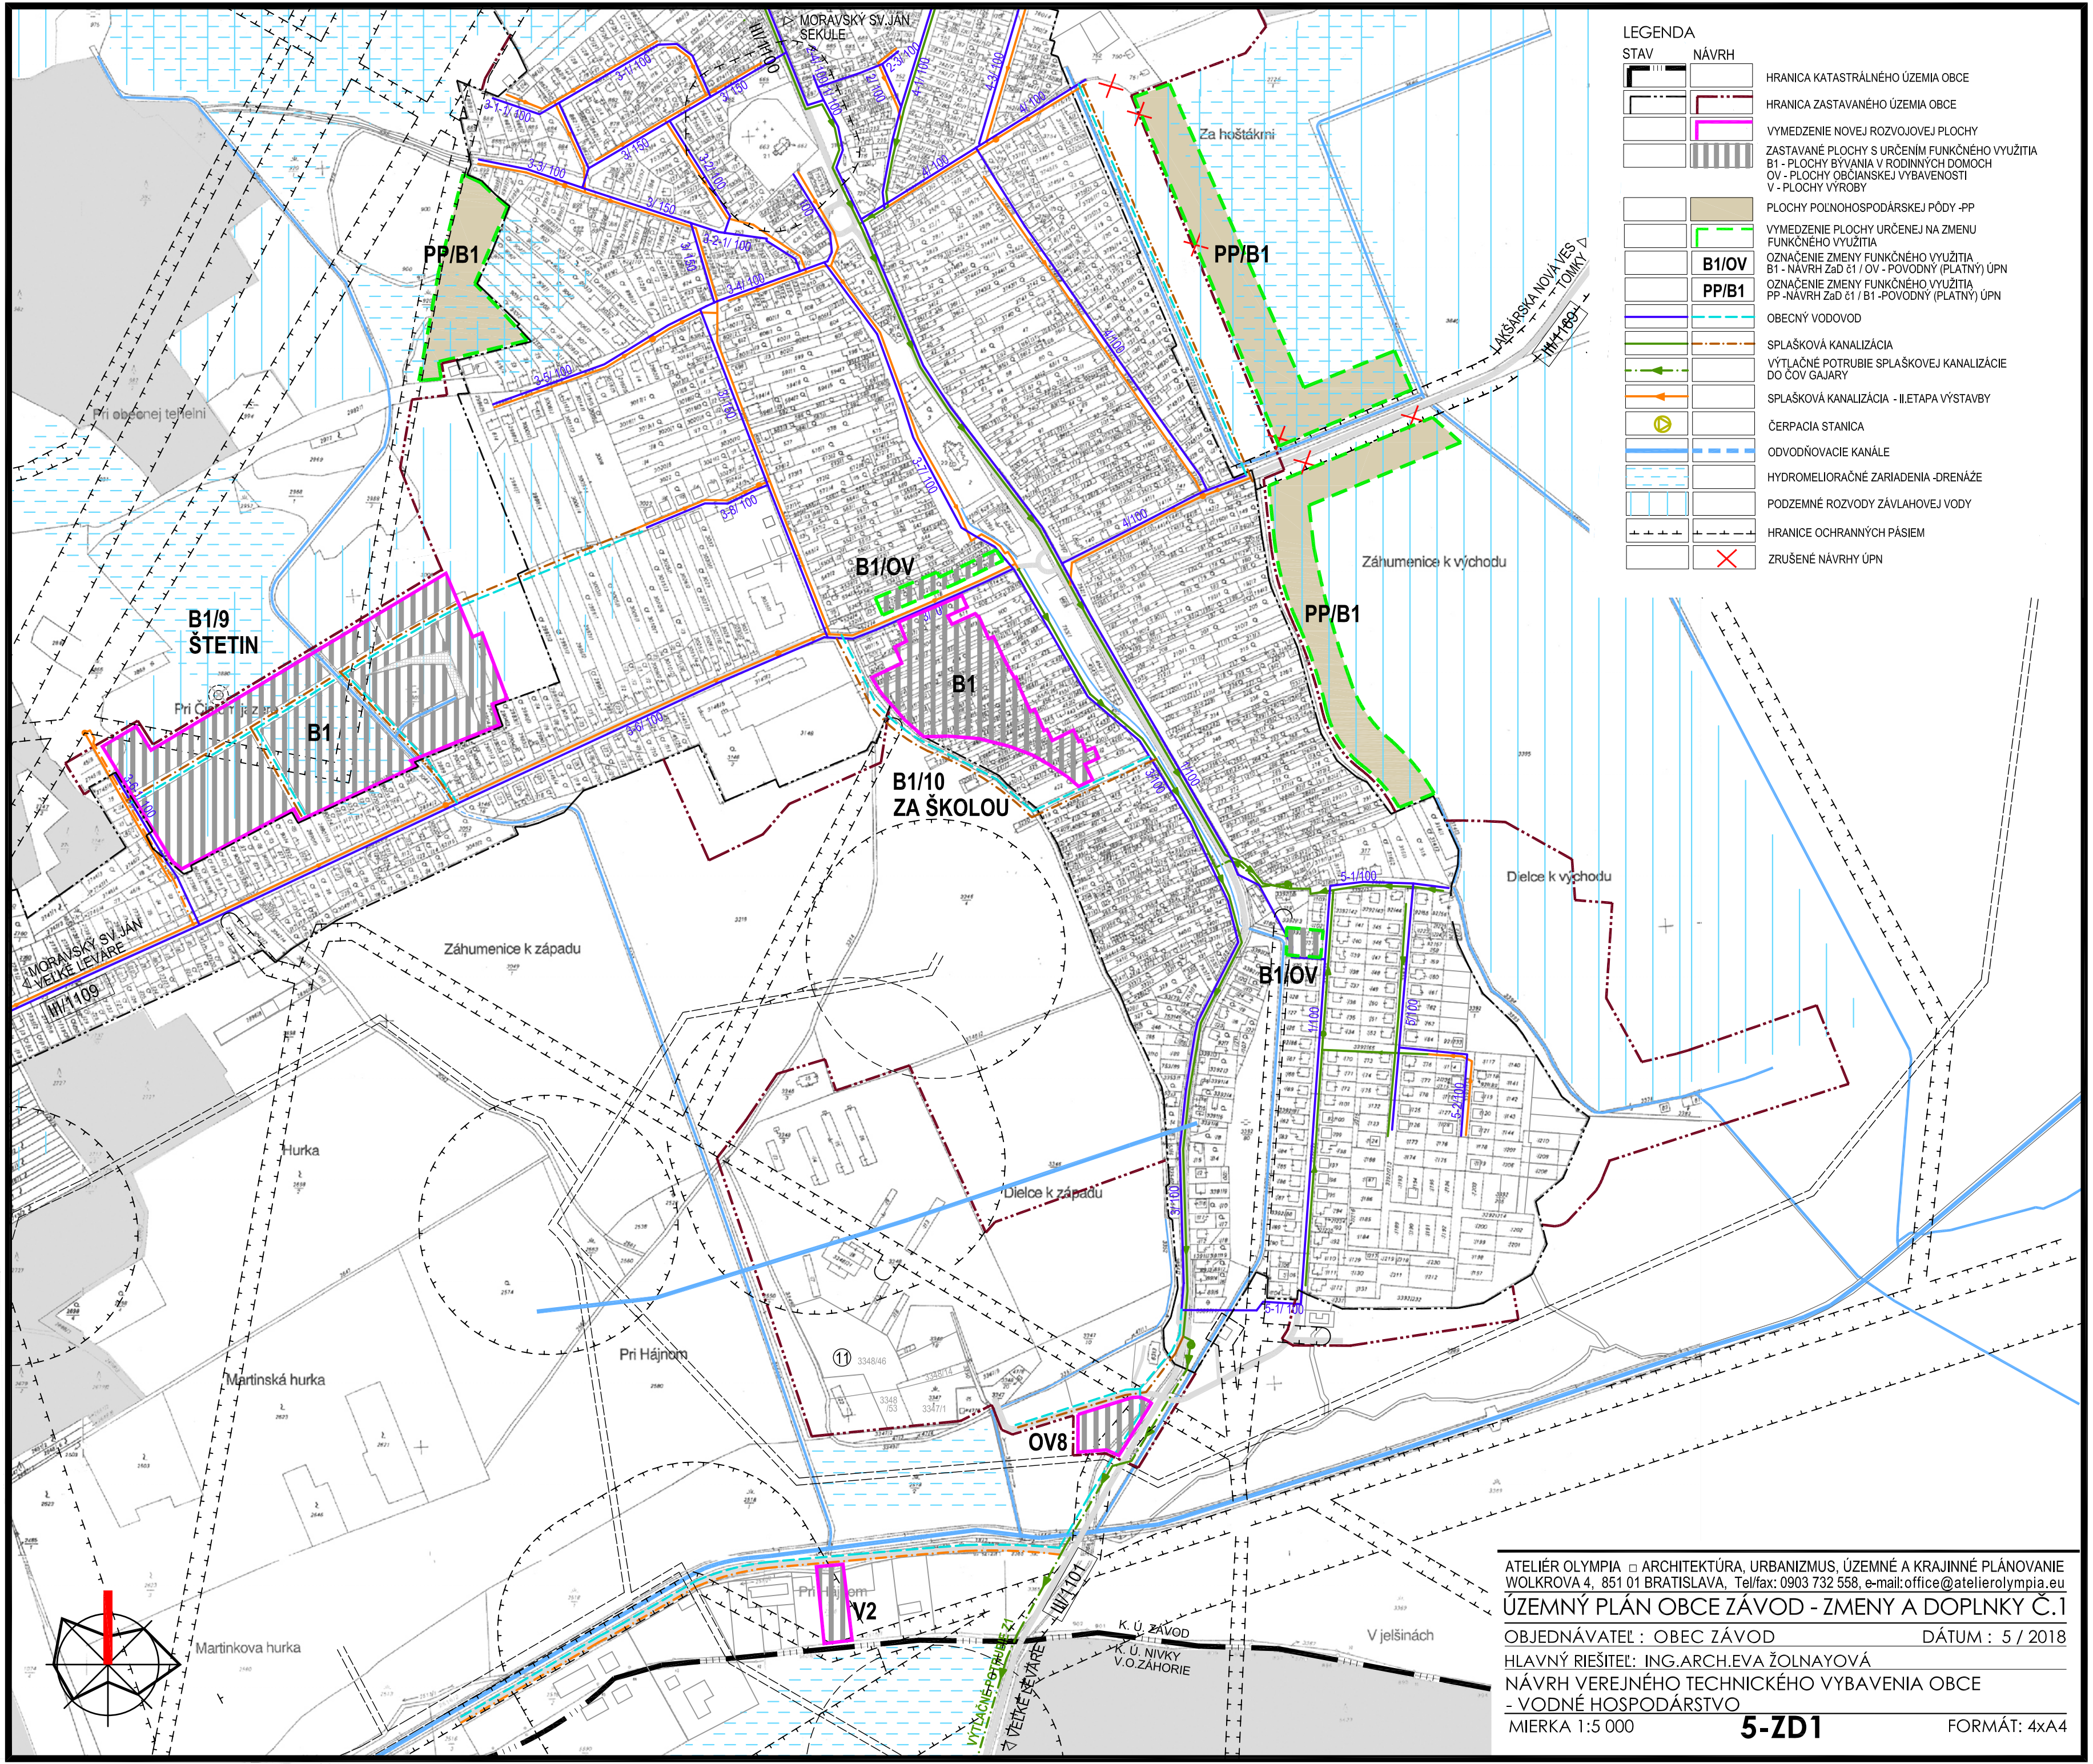

LEGENDA		
STAV	NÁVRH	
		HRANICA KATASTRÁLNEHO ÚZEMIA OBCE
		HRANICA ZASTAVANÉHO ÚZEMIA OBCE
		VYMEDZENIE NOVEJ ROZVOJOVEJ PLOCHY
		ZASTAVANÉ PLOCHY S URČENÍM FUNKČNÉHO VYUŽITIA
		B1 - PLOCHY BYŤANIA V RODINNÝCH DOMOCH
		OV - PLOCHY OBČANSKEJ VYBAVENOSTI
		V - PLOCHY VÝROBY
		PLOCHY POĽNOHOSPODÁRSKEJ PÓDY -PP
		VYMEDZENIE PLOCHY URČENEJ NA ZMENU FUNKČNÉHO VYUŽITIA
		B1/OV
		PP/B1
		OZNAČENIE ZMENY FUNKČNÉHO VYUŽITIA
		B1 - NÁVRH ZaD č1 / OV - POVODNÝ (PLATNÝ) ÚPN
		OZNAČENIE ZMENY FUNKČNÉHO VYUŽITIA
		PP -NÁVRH ZaD č1 / B1 -POVODNÝ (PLATNÝ) ÚPN
		OBEČNÝ VODOVOD
		SPLAŠKOVÁ KANALIZÁCIA
		VÝTLAČNÉ POTRUBIE SPLAŠKOVEJ KANALIZÁCIE DO ČOV GAJARY
		SPLAŠKOVÁ KANALIZÁCIA - II.ETAPA VÝSTAVBY
		ČERPACIA STANICA
		ODVODŇOVACIE KANÁLE
		HYDROMELIORAČNÉ ZARIADENIA -DRENÁŽE
		PODZEMNÉ ROZVODY ZÁVLAHOVEJ VODY
		HRANICE OCHRANNÝCH PÁSIEM
		ZRUŠENÉ NÁVRHY ÚPN

ATELIÉR OLYMPIA □ ARCHITEKTÚRA, URBANIZMUS, ÚZEMNÉ A KRAJINNÉ PLÁNOVANIE
WOLKROVA 4, 851 01 BRATISLAVA, Tel/fax: 0903 732 558, e-mail: office@atelierolympia.eu
ÚZEMNÝ PLÁN OBCE ZÁVOD - ZMENY A DOPLNKY Č.1
OBJEDNÁVATEL : OBEC ZÁVOD DÁTUM : 5 / 2018
HLAVNÝ RIEŠITEĽ : ING.ARCH.EVA ŽOLNAYOVÁ
NÁVRH VEREJNÉHO TECHNICKÉHO VYBAVENIA OBCE
- VODNÉ HOSPODÁRSTVO
MIERKA 1:5 000 **5-ZD1** FORMÁT: 4xA4