


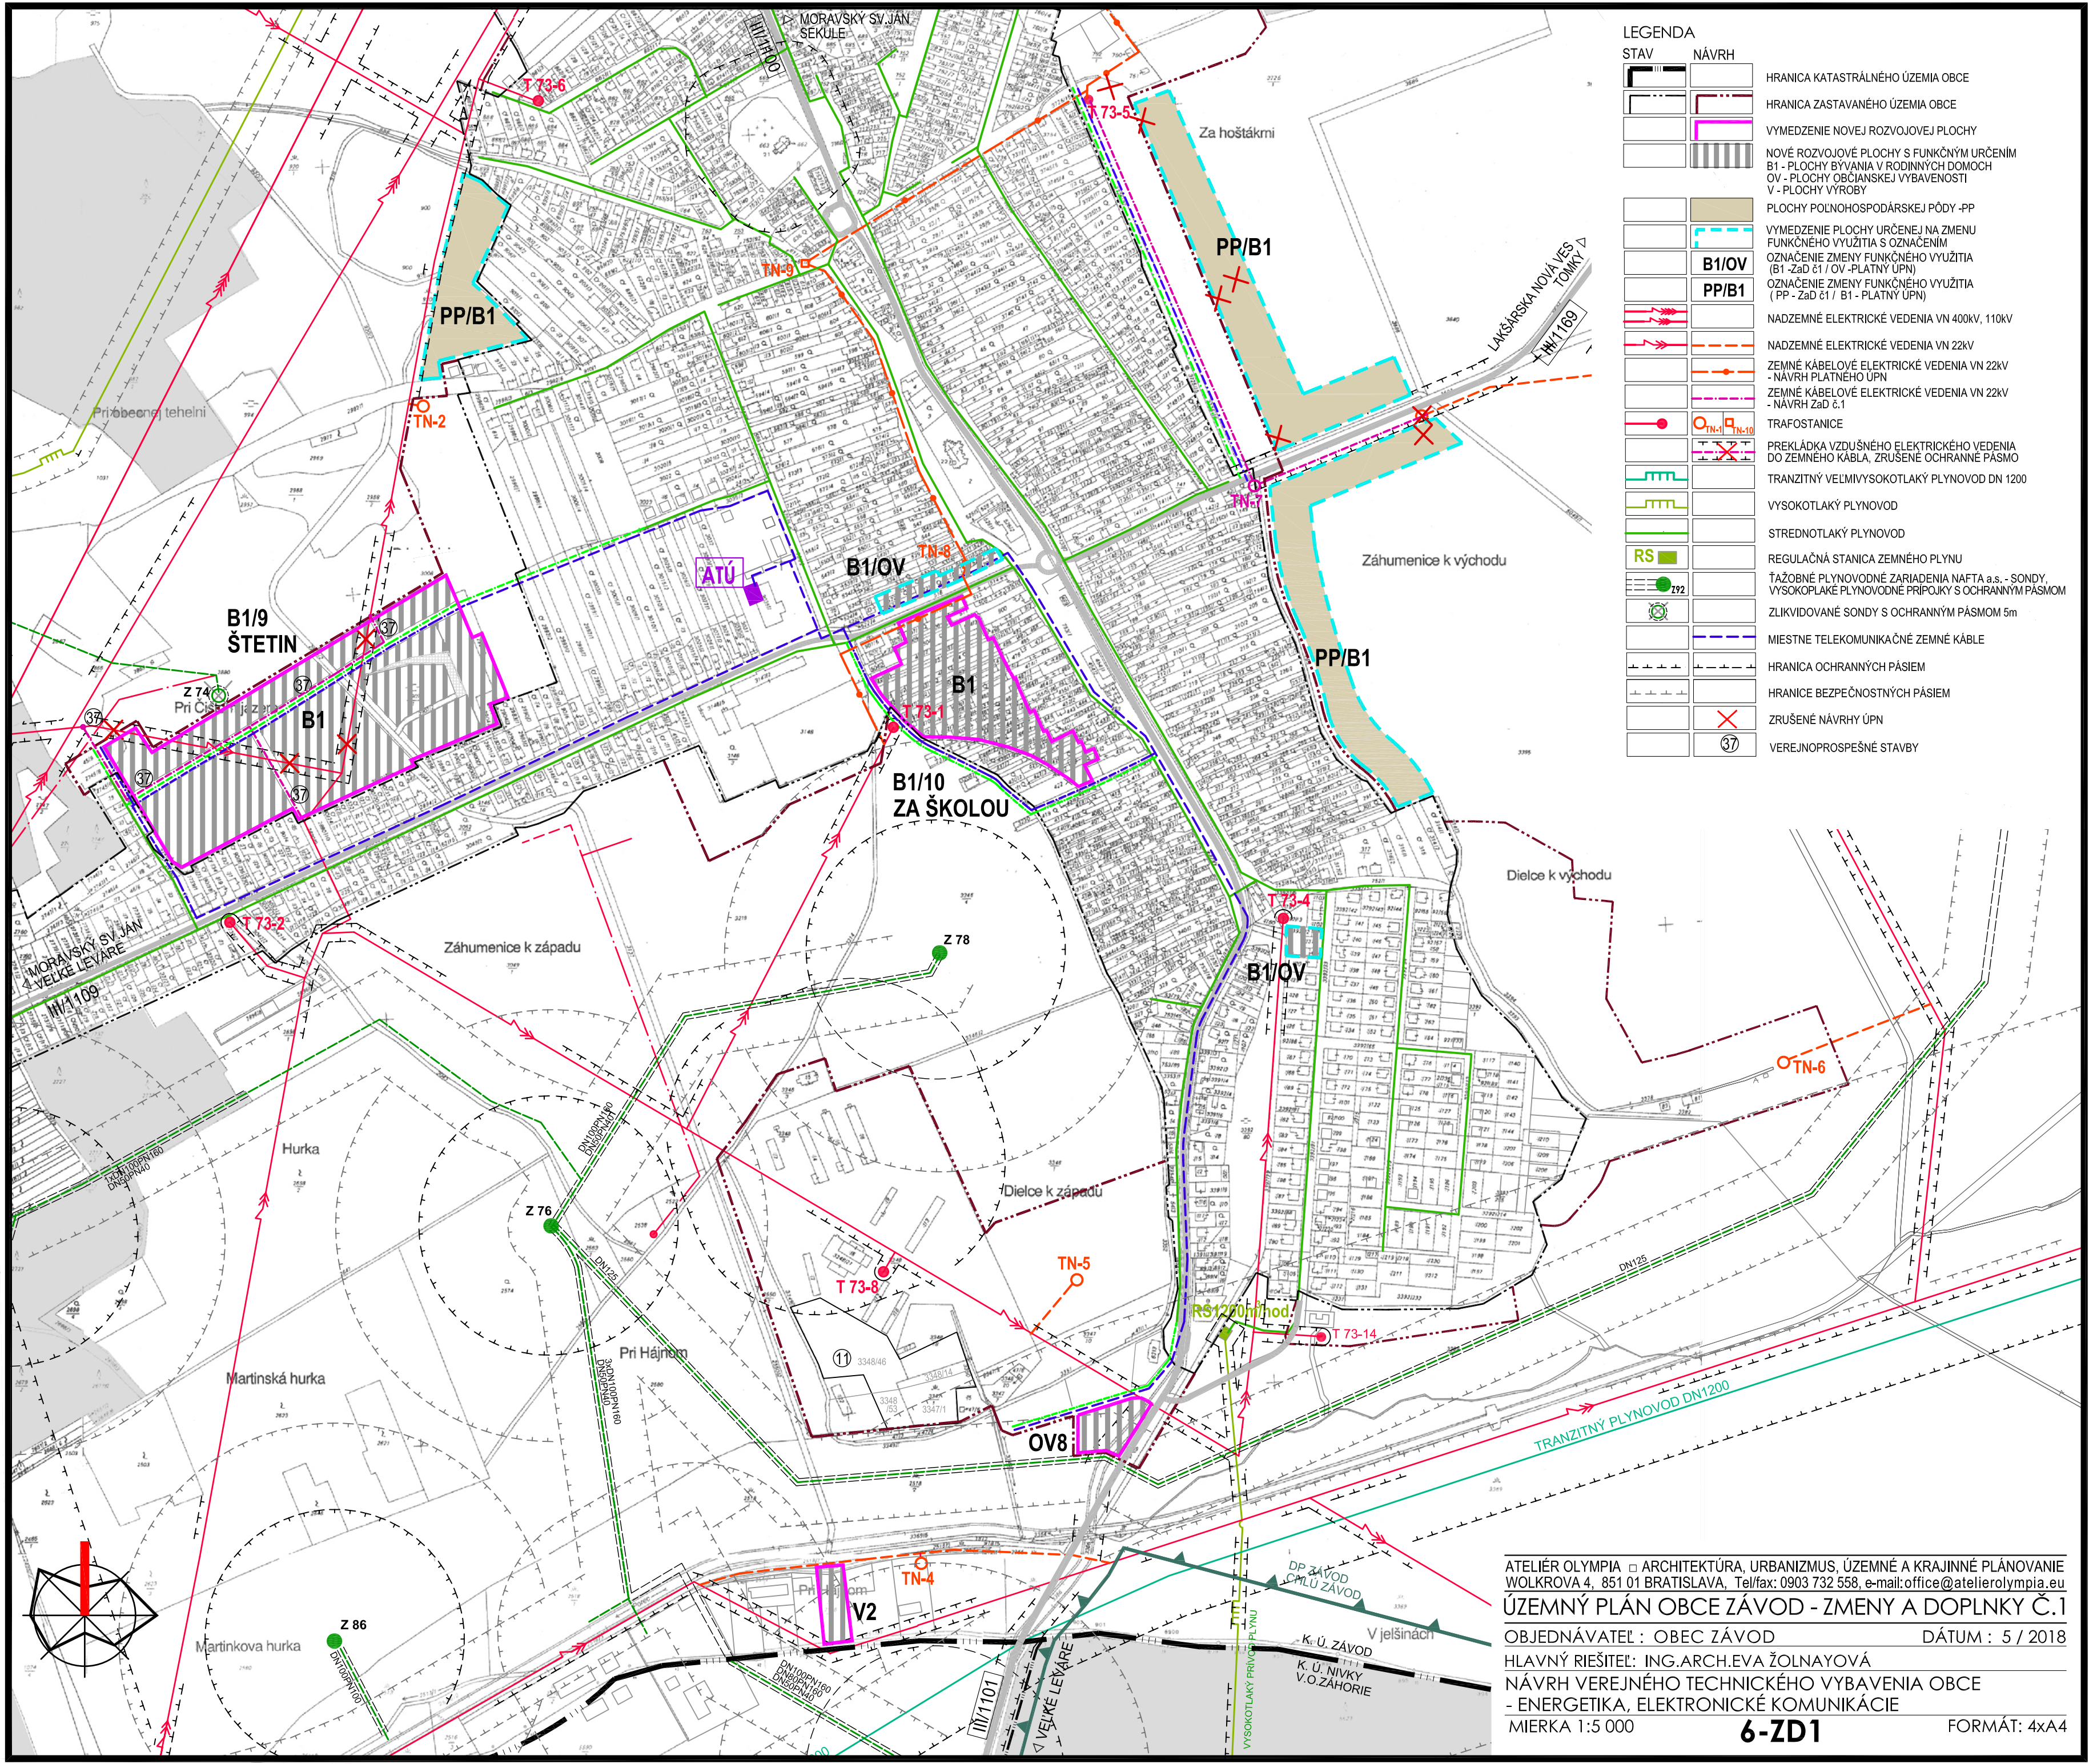

LEGENDA		
STAV	NÁVRH	
		HRANICA KATASTRÁLNEHO ÚZEMIA OBCE
		HRANICA ZASTAVANÉHO ÚZEMIA OBCE
		VYMEDZENIE NOVEJ ROZVOJOVEJ PLOCHY
		NOVÉ ROZVOJOVÉ PLOCHY S FUNKČNÝM URČENÍM
		B1 - PLOCHY BYVANIA V RODINNÝCH DOMOCH
		OV - PLOCHY OBČIANSKEJ VYBAVENOSTI
		V - PLOCHY VÝROBY
		PLOCHY POĽNOHOSPODÁRSKEJ PÔDY -PP
		VYMEDZENIE PLOCHY URČENEJ NA ZMENU FUNKČNEHO VYUŽITIA S OZNAČENÍM
		B1/OV
		PP/B1
		OZNAČENIE ZMENY FUNKČNEHO VYUŽITIA (B1 - ZaD č1 / OV - PLATNÝ ÚPN)
		OZNAČENIE ZMENY FUNKČNEHO VYUŽITIA (PP - ZaD č1 / B1 - PLATNÝ ÚPN)
		NADZEMNÉ ELEKTRICKÉ VEDENIA VN 400kV, 110kV
		NADZEMNÉ ELEKTRICKÉ VEDENIA VN 22kV
		ZEMNÉ KÁBELOVÉ ELEKTRICKÉ VEDENIA VN 22kV - NÁVRH PLATNEHO ÚPN
		ZEMNÉ KÁBELOVÉ ELEKTRICKÉ VEDENIA VN 22kV - NÁVRH ZaD č.1
		TRAFOSTANICE
		PREKLÁDKA VZDUŠNÉHO ELEKTRICKÉHO VEDENIA DO ZEMNÉHO KÁBLA, ZRUŠENÉ OCHRANNÉ PÁSMO
		TRANZITNÝ VEĽMIVYSOKOTLAKÝ PLYNOVOD DN 1200
		VYSOKOTLAKÝ PLYNOVOD
		STREDNOTLAKÝ PLYNOVOD
		REGULAČNÁ STANICA ZEMNÉHO PLYNU
		ŤAŽOBNÉ PLYNOVODNÉ ZARIADENIA NAFTA a.s. - SONDY, VYSOKOPLAKÉ PLYNOVODNÉ PRÍPOJKY S OCHRANNÝM PÁSMOM
		ZLIKVIDOVANÉ SONDY S OCHRANNÝM PÁSMOM 5m
		MIESTNE TELEKOMUNIKAČNÉ ZEMNÉ KÁBLE
		HRANICA OCHRANNÝCH PÁSIEM
		HRANICE BEZPEČNOSTNÝCH PÁSIEM
		ZRUŠENÉ NÁVRHY ÚPN
		VEREJNOPROSPEŠNÉ STAVBY

ATELIER OLYMPIA □ ARCHITEKTÚRA, URBANIZMUS, ÚZEMNÉ A KRAJINNÉ PLÁNOVANIE
WOLKROVA 4, 851 01 BRATISLAVA, Tel/fax: 0903 732 558, e-mail: office@atelierolympia.eu
ÚZEMNÝ PLÁN OBCE ZÁVOD - ZMENY A DOPLNKY Č.1
OBJEDNÁVATEL : OBEC ZÁVOD DÁTUM : 5 / 2018
HLAVNÝ RIEŠITEĽ : ING.ARCH.EVA ŽOLNAYOVÁ
NÁVRH VEREJNÉHO TECHNICKÉHO VYBAVENIA OBCE
- ENERGETIKA, ELEKTRONICKÉ KOMUNIKÁCIE
MIERKA 1:5 000 6-ZD1 FORMÁT: 4xA4