


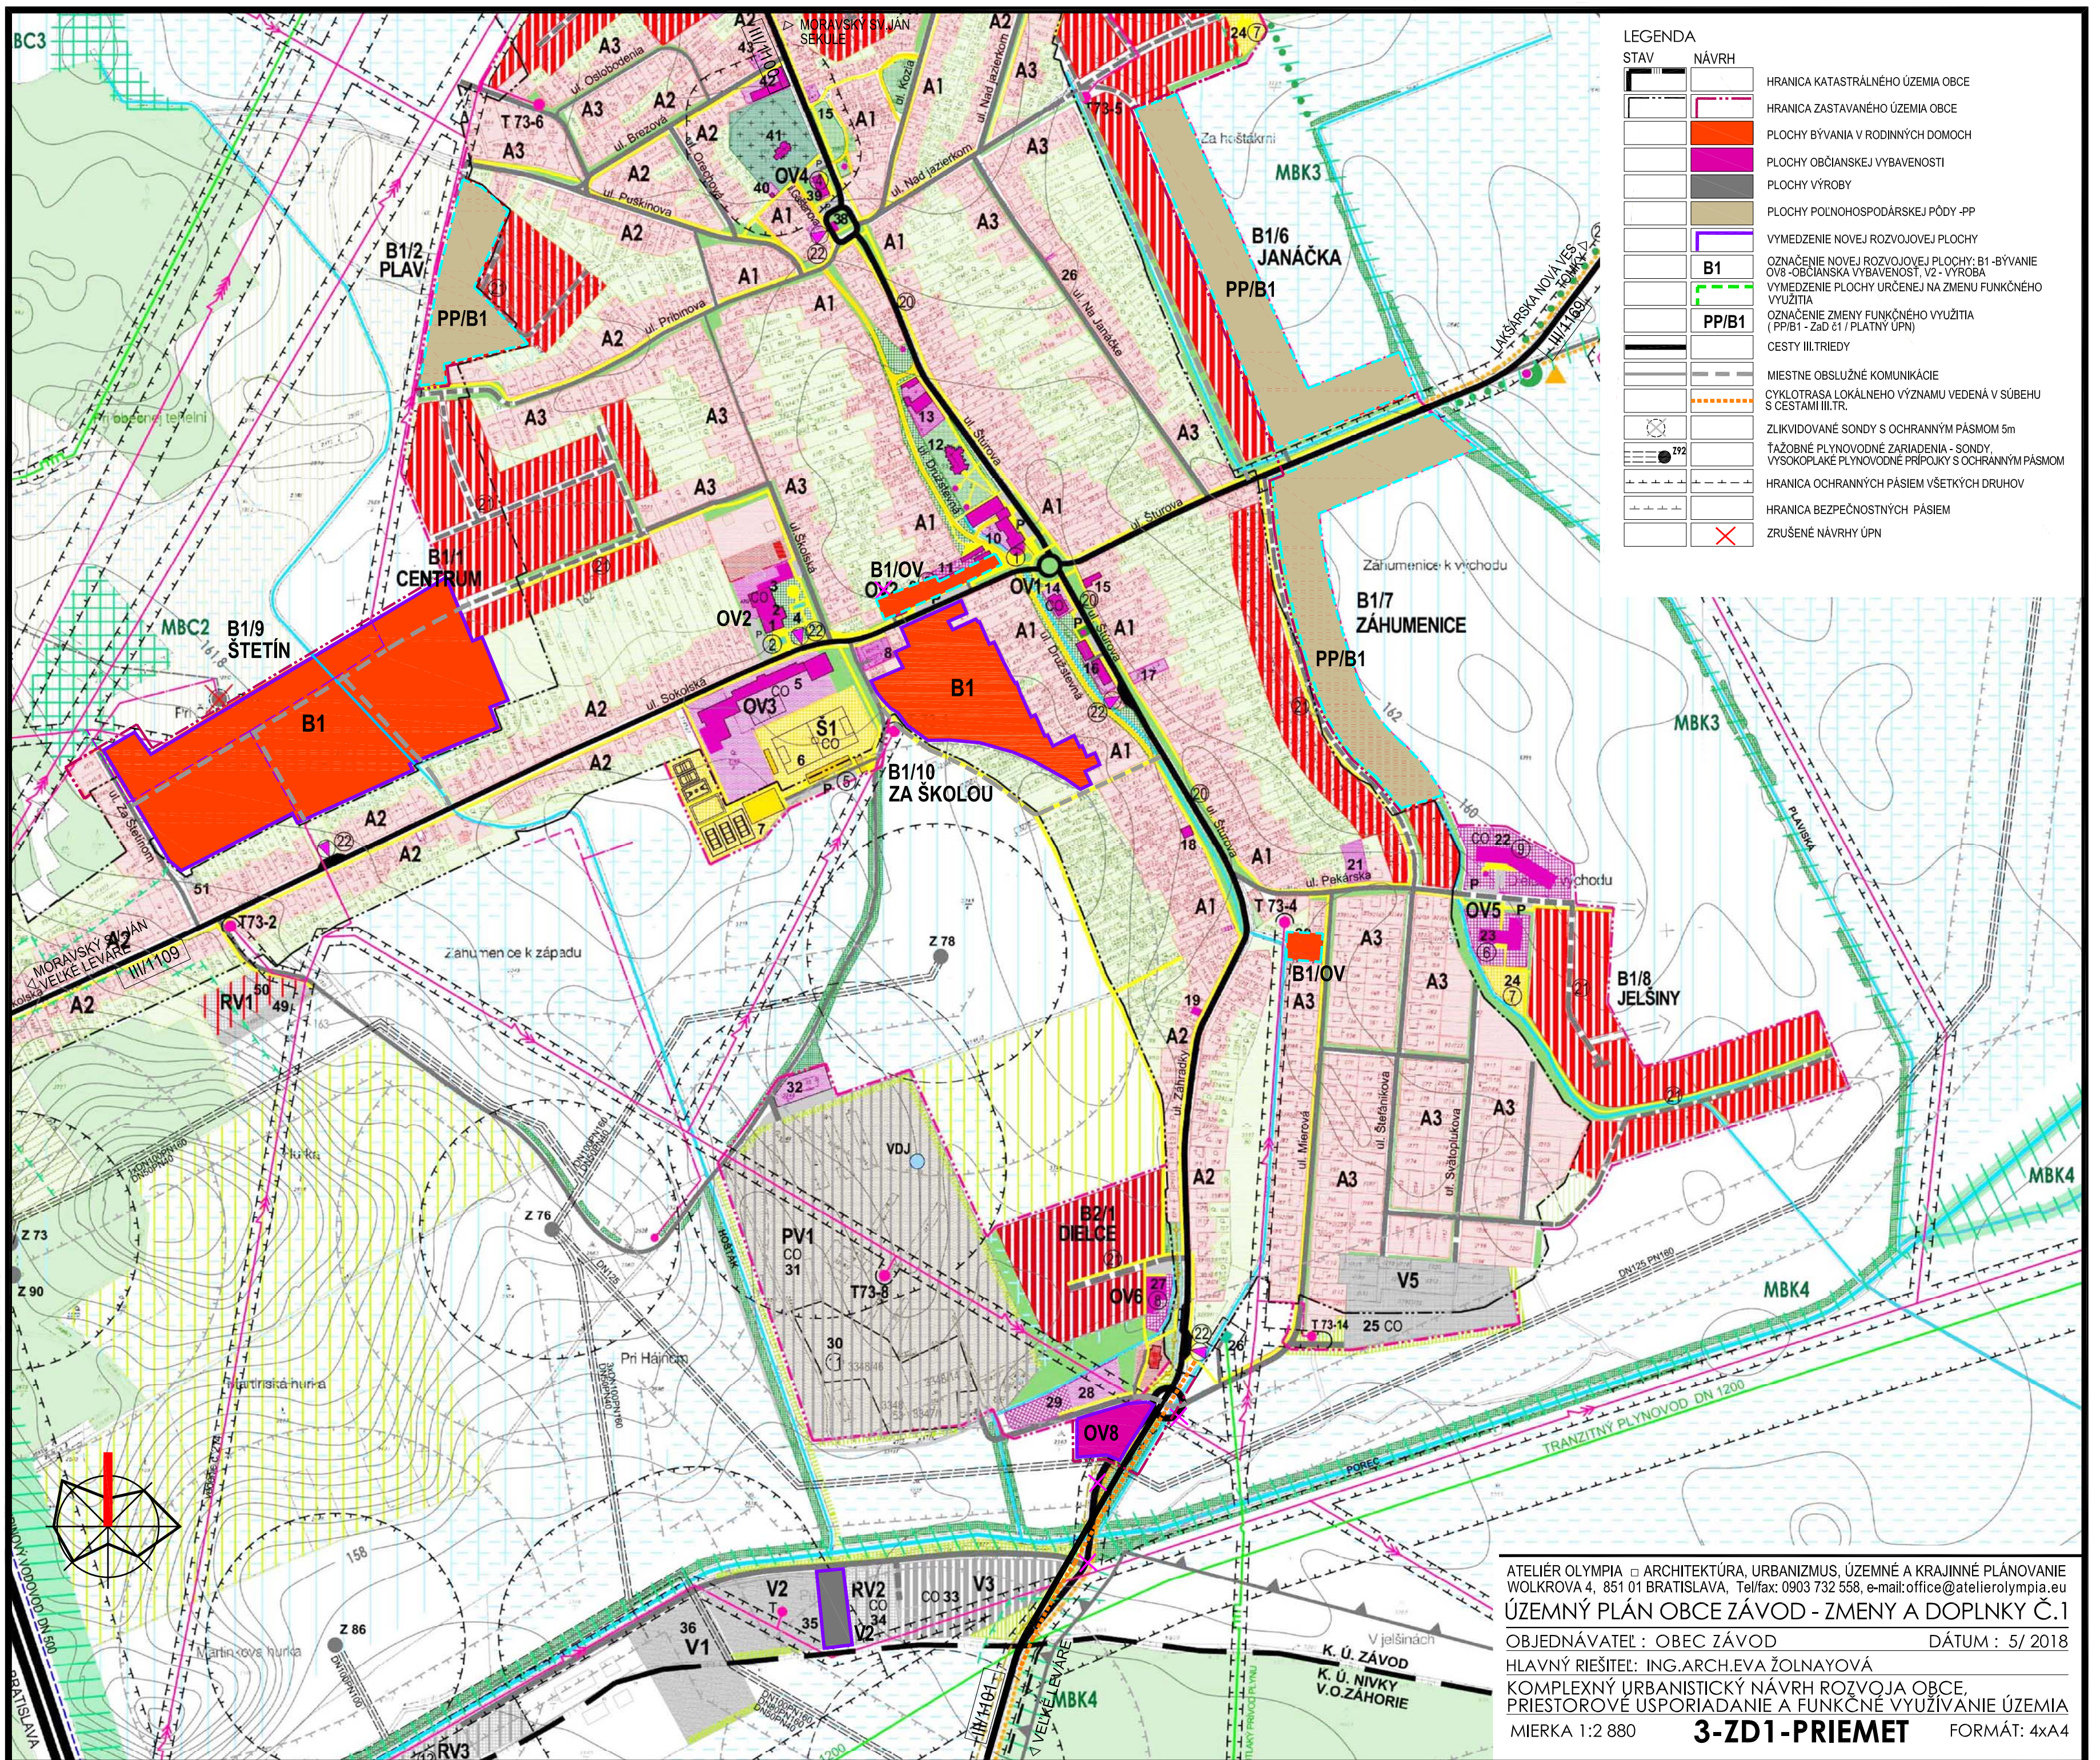

ATELIÉR OLYMPIA □ ARCHITEKTÚRA, URBANIZMUS, ÚZEMNÉ A KRAJINNÉ PLÁNOVANIE
WOLKROVA 4, 851 01 BRATISLAVA, Tel/fax: 0903 732 558, e-mail: office@atelierolympia.eu
ÚZEMNÝ PLÁN OBCE ZÁVOD - ZMENY A DOPLNKY Č.1
OBJEDNÁVATEL : OBEC ZÁVOD DÁTUM : 5/2018
HLAVNÝ RIEŠITEĽ : ING.ARCH.EVA ŽOLNAYOVÁ
KOMPLEXNÝ URBANISTICKÝ NÁVRH ROZVOJA OBCE,
PRIESTOROVÉ USPORIADANIE A FUNKČNÉ VYUŽÍVANIE ÚZEMIA
MIERKA 1:2 880 **3-ZD1-PRIEMET** FORMÁT: 4xA4