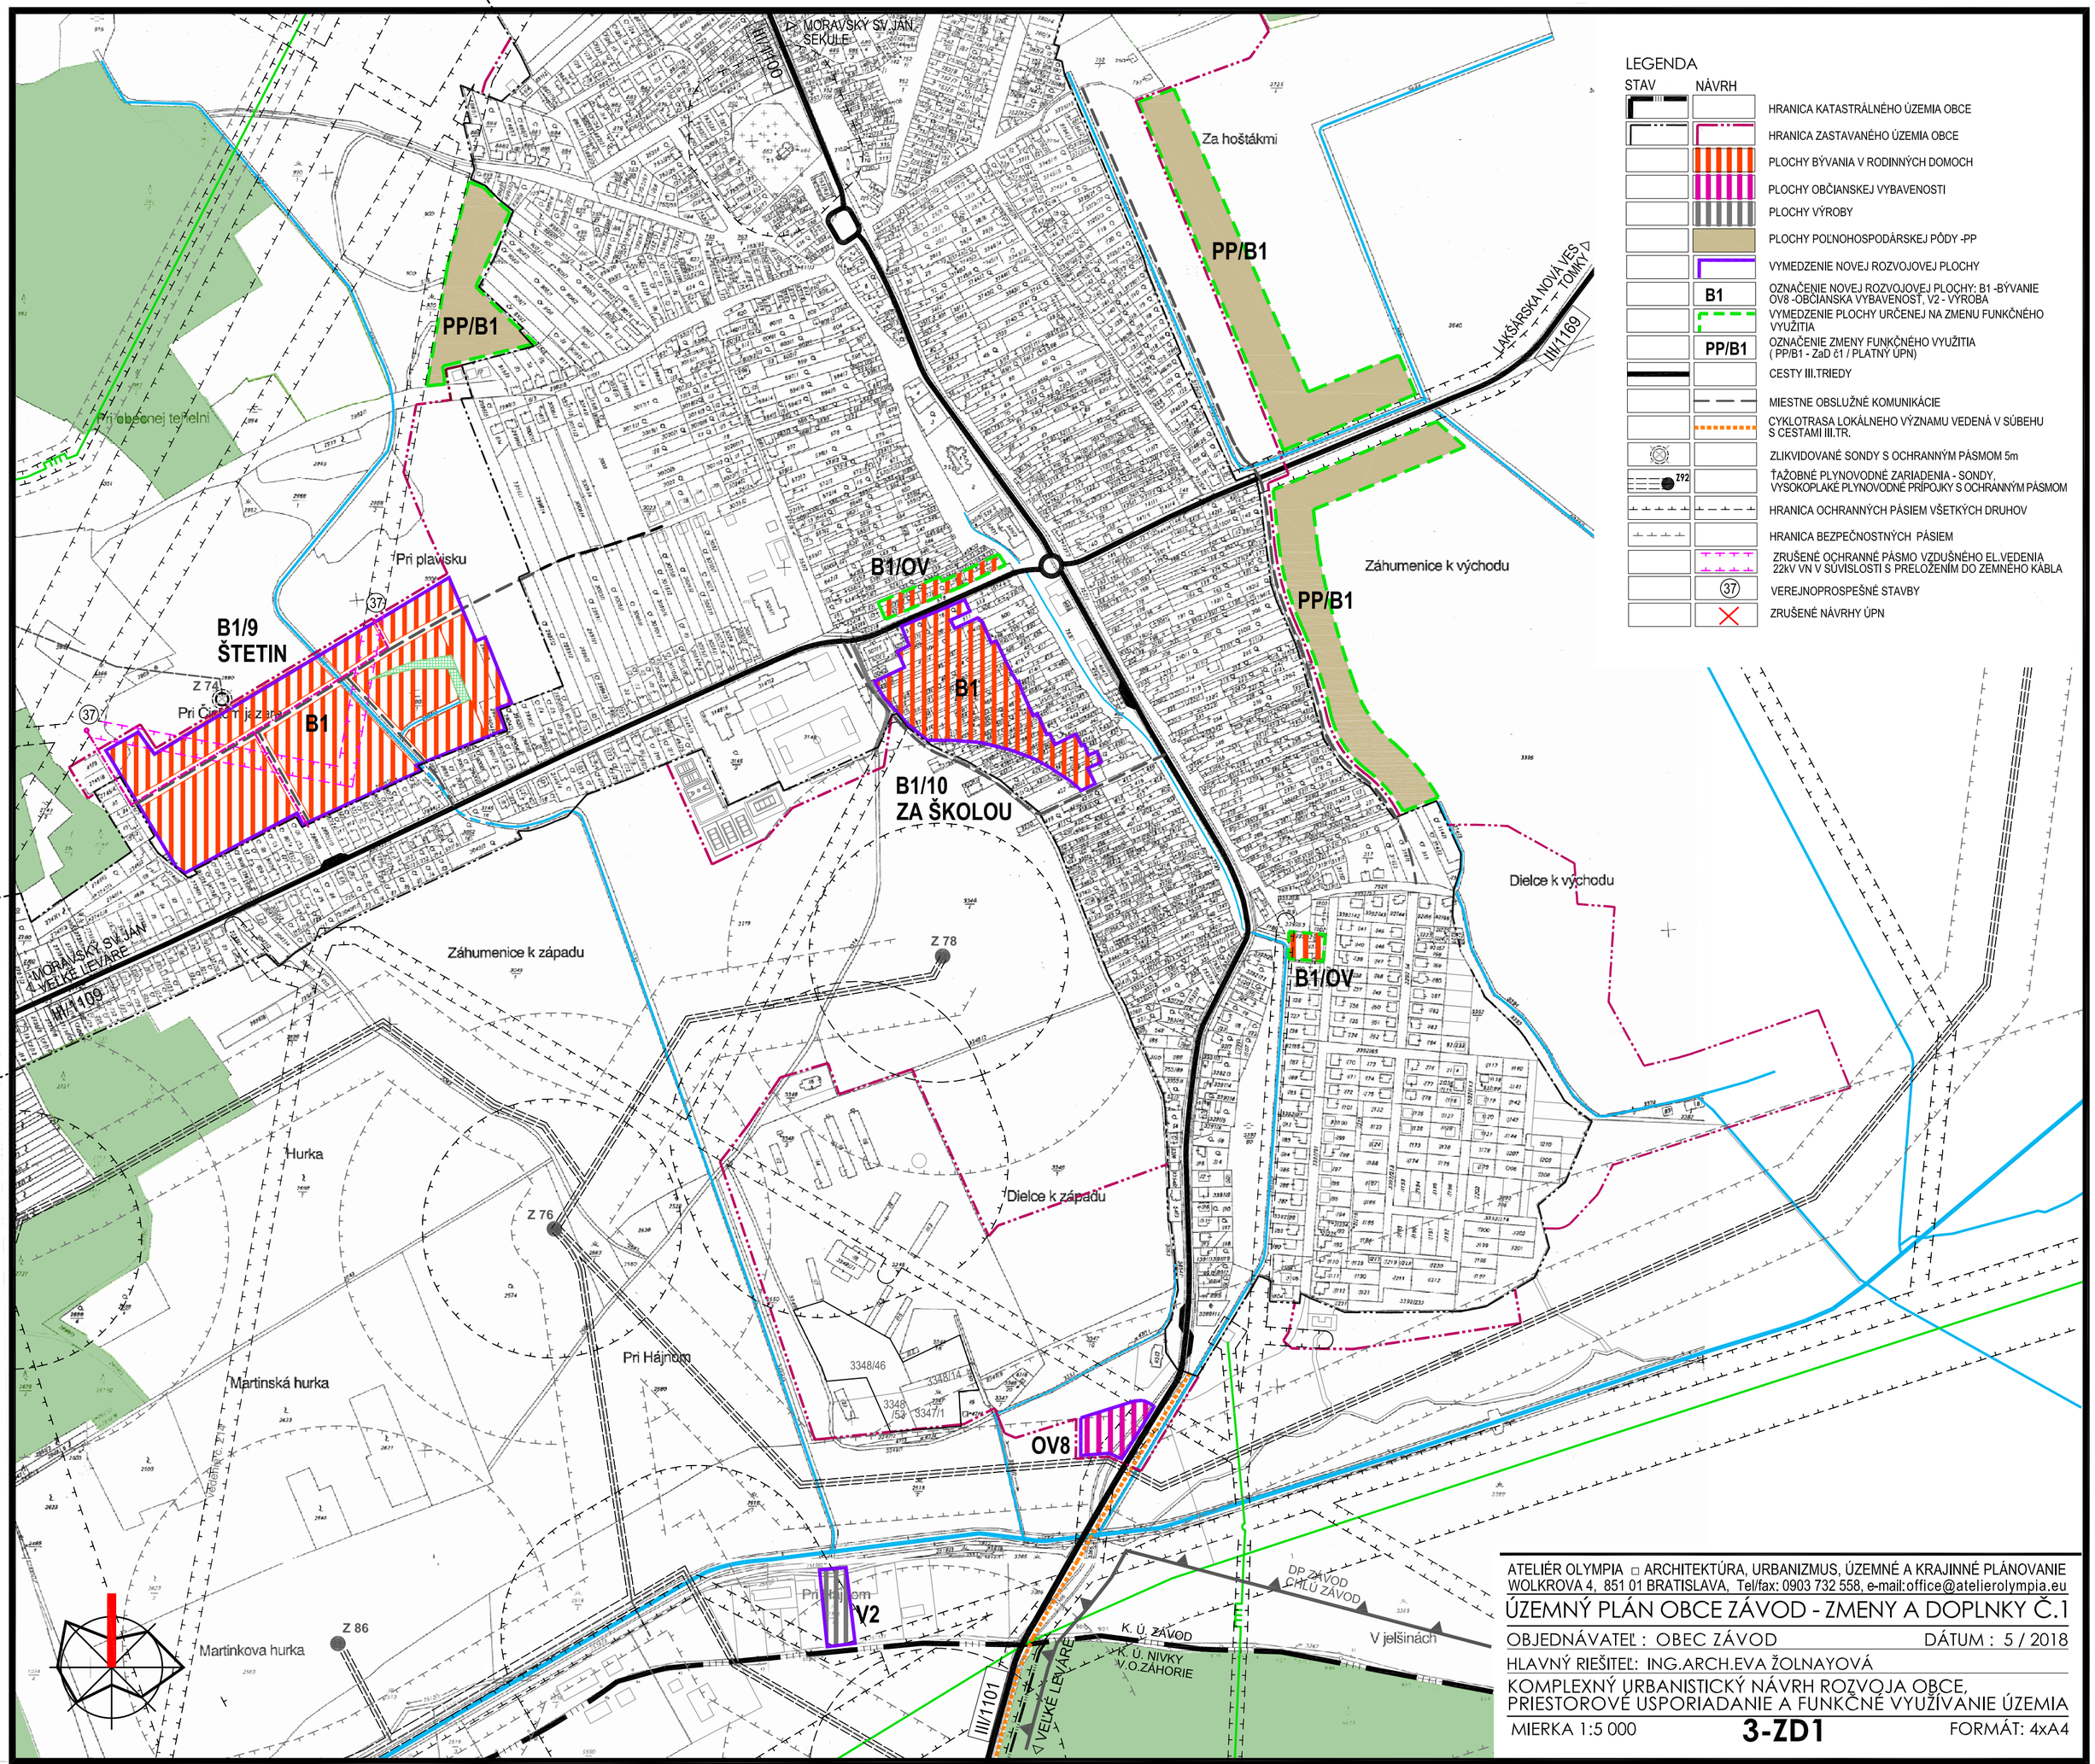

LEGENDA

STAV	NÁVRH	
		HRANICA KATASTRÁLNEHO ÚZEMIA OBCE
		HRANICA ZASTAVANÉHO ÚZEMIA OBCE
		PLOCHY BÝVANIA V RODINNÝCH DOMOCH
		PLOCHY OBČIANSKEJ VYBAVENOSTI
		PLOCHY VÝROBY
		PLOCHY POĽNOHOSPODÁRSKEJ PÔDY -PP
		VYMEDZENIE NOVEJ ROZVOJOVEJ PLOCHY
	B1	OZNAČENIE NOVEJ ROZVOJOVEJ PLOCHY: B1 -BÝVANIE OV8 -OBČIANSKA VYBAVENOSŤ, V2 - VÝROBA
		VYMEDZENIE PLOCHY URČENEJ NA ZMENU FUNKČNÉHO VYUŽITIA
	PP/B1	OZNAČENIE ZMENY FUNKČNÉHO VYUŽITIA (PP/B1 - ZaD č1 / PLATNÝ ÚPN)
		CESTY III.TRIEDY
		MIESTNE OBSLUŽNÉ KOMUNIKÁCIE
		CYKLOTRASA LOKÁLNEHO VÝZNAMU VEDENÁ V SÚBEHU S CESTAMI III.TR.
		ZLIKVIDOVANÉ SONDY S OCHRANNÝM PÁSMOM 5m
Z92		ŤAŽOBNÉ PLYNOVODNÉ ZARIADENIA - SONDY, VYSOKOPLAKÉ PLYNOVODNÉ PRÍPOJKY S OCHRANNÝM PÁSMOM
		HRANICA OCHRANNÝCH PÁSIEM VŠETKÝCH DRUHOV
		HRANICA BEZPEČNOSTNÝCH PÁSIEM
		ZRUŠENÉ OCHRANNÉ PÁSMO VZDUŠNÉHO EL.VEDENIA 22kV VN V SÚVISLOSTI S PRELOŽENÍM DO ZEMNÉHO KÁBLA
	37	VEREJNOPROSPEŠNÉ STAVBY
		ZRUŠENÉ NÁVRHY ÚPN

ATELIÉR OLYMPIA ▫ ARCHITEKTÚRA, URBANIZMUS, ÚZEMNÉ A KRAJINNÉ PLÁNOVANIE
WOLKROVA 4, 851 01 BRATISLAVA, Tel/fax: 0903 732 558, e-mail:office@atelierolympia.eu

ÚZEMNÝ PLÁN OBCE ZÁVOD - ZMENY A DOPLNKY Č.1

OBJEDNÁVATEĽ : OBEC ZÁVOD — DÁTUM : 5 / 2018

HLAVNÝ RIEŠITEĽ: ING.ARCH.EVA ŽOLNAYOVÁ

KOMPLEXNÝ URBANISTICKÝ NÁVRH ROZVOJA OBCE, PRIESTOROVÉ USPORIADANIE A FUNKČNÉ VYUŽÍVANIE ÚZEMIA

MIERKA 1:5 000 — **3-ZD1** — FORMÁT: 4xA4