


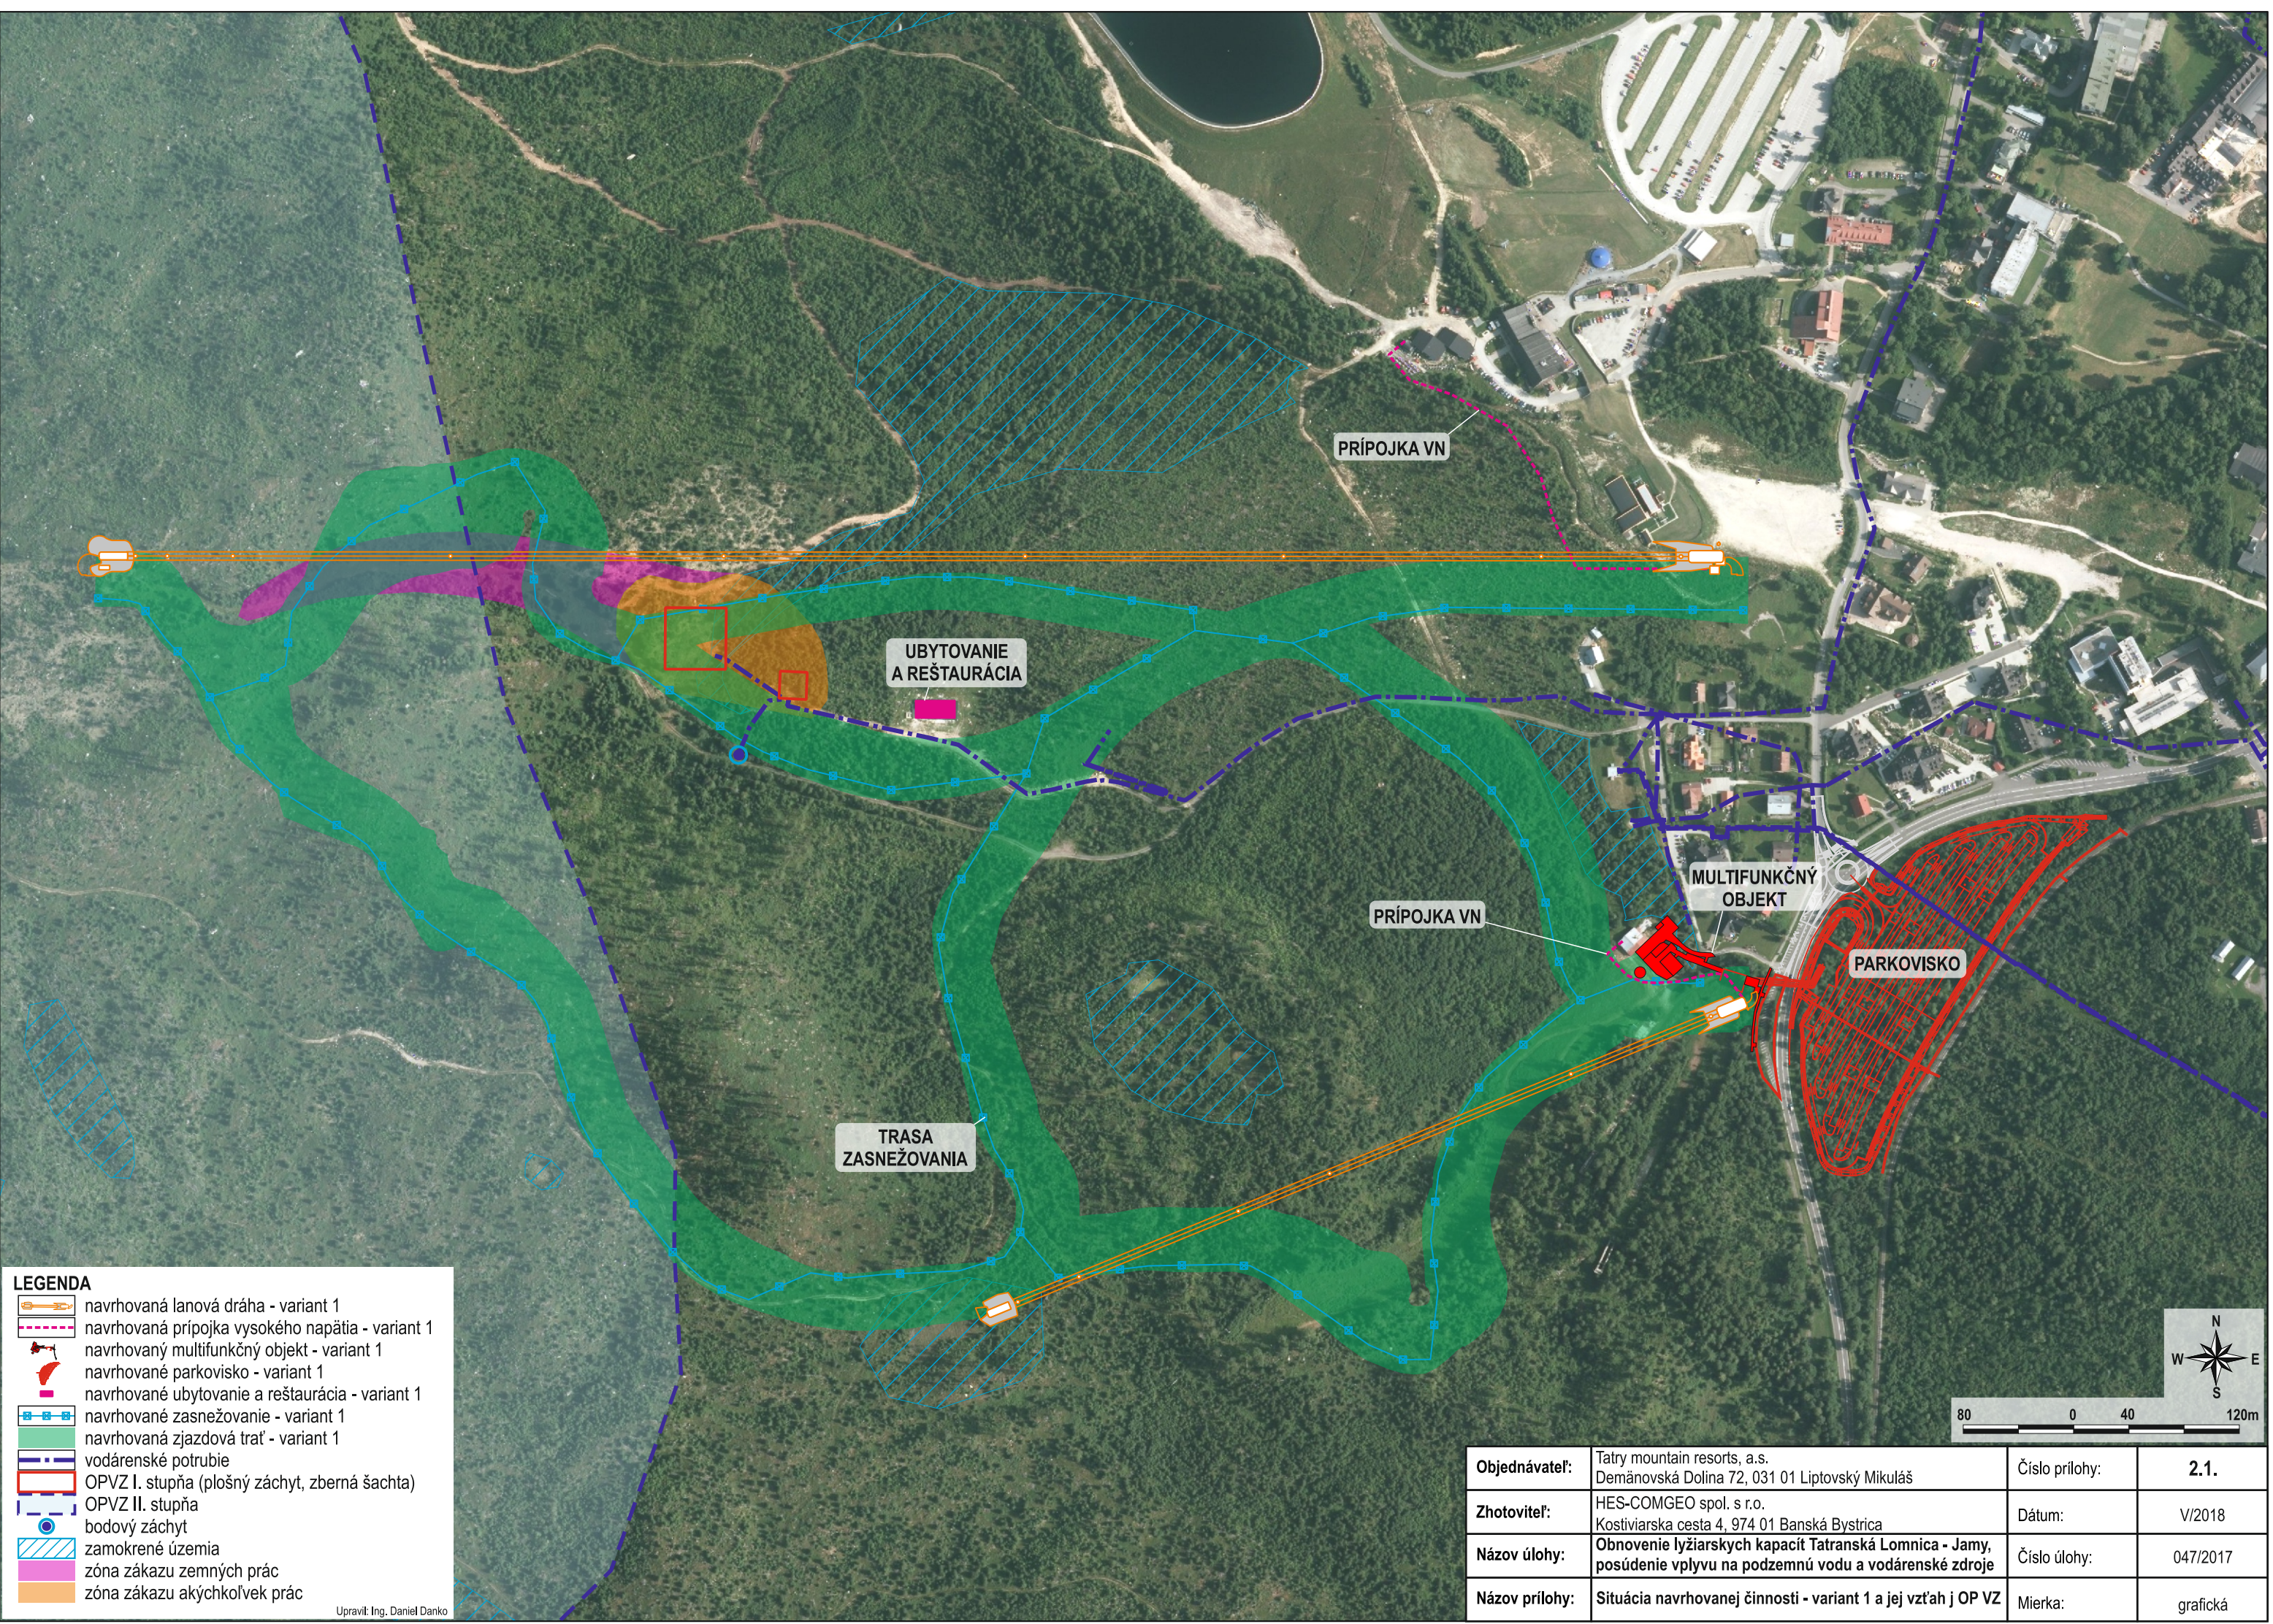

LEGENDA

navrhovaná lanová dráha - variant 1

navrhovaná prípojka vysokého napätia - variant 1

navrhovaný multifunkčný objekt - variant 1

navrhované parkovisko - variant 1

navrhované ubytovanie a reštaurácia - variant 1

navrhované zasnežovanie - variant 1

navrhovaná zjazdová trať - variant 1

vodárenské potrubie

OPVZ I. stupňa (plošný záchyt, zberná šachta)

OPVZ II. stupňa

bodový záchyt

zamokrené územia

zóna zákazu zemných prác

zóna zákazu akýchkoľvek prác

Upravit: Ing. Daniel Danko

Objednávateľ:	Tatry mountain resorts, a.s. Demänovská Dolina 72, 031 01 Liptovský Mikuláš	Číslo prílohy:	2.1.
Zhotoviteľ:	HES-COMGEO spol. s r.o. Kostiviarska cesta 4, 974 01 Banská Bystrica	Dátum:	V/2018
Názov úlohy:	Obnovenie lyžiarskych kapacít Tatranská Lomnica - Jamy, posúdenie vplyvu na podzemnú vodu a vodárenské zdroje	Číslo úlohy:	047/2017
Názov prílohy:	Situácia navrhovanej činnosti - variant 1 a jej vzťah j OP VZ	Mierka:	grafická