


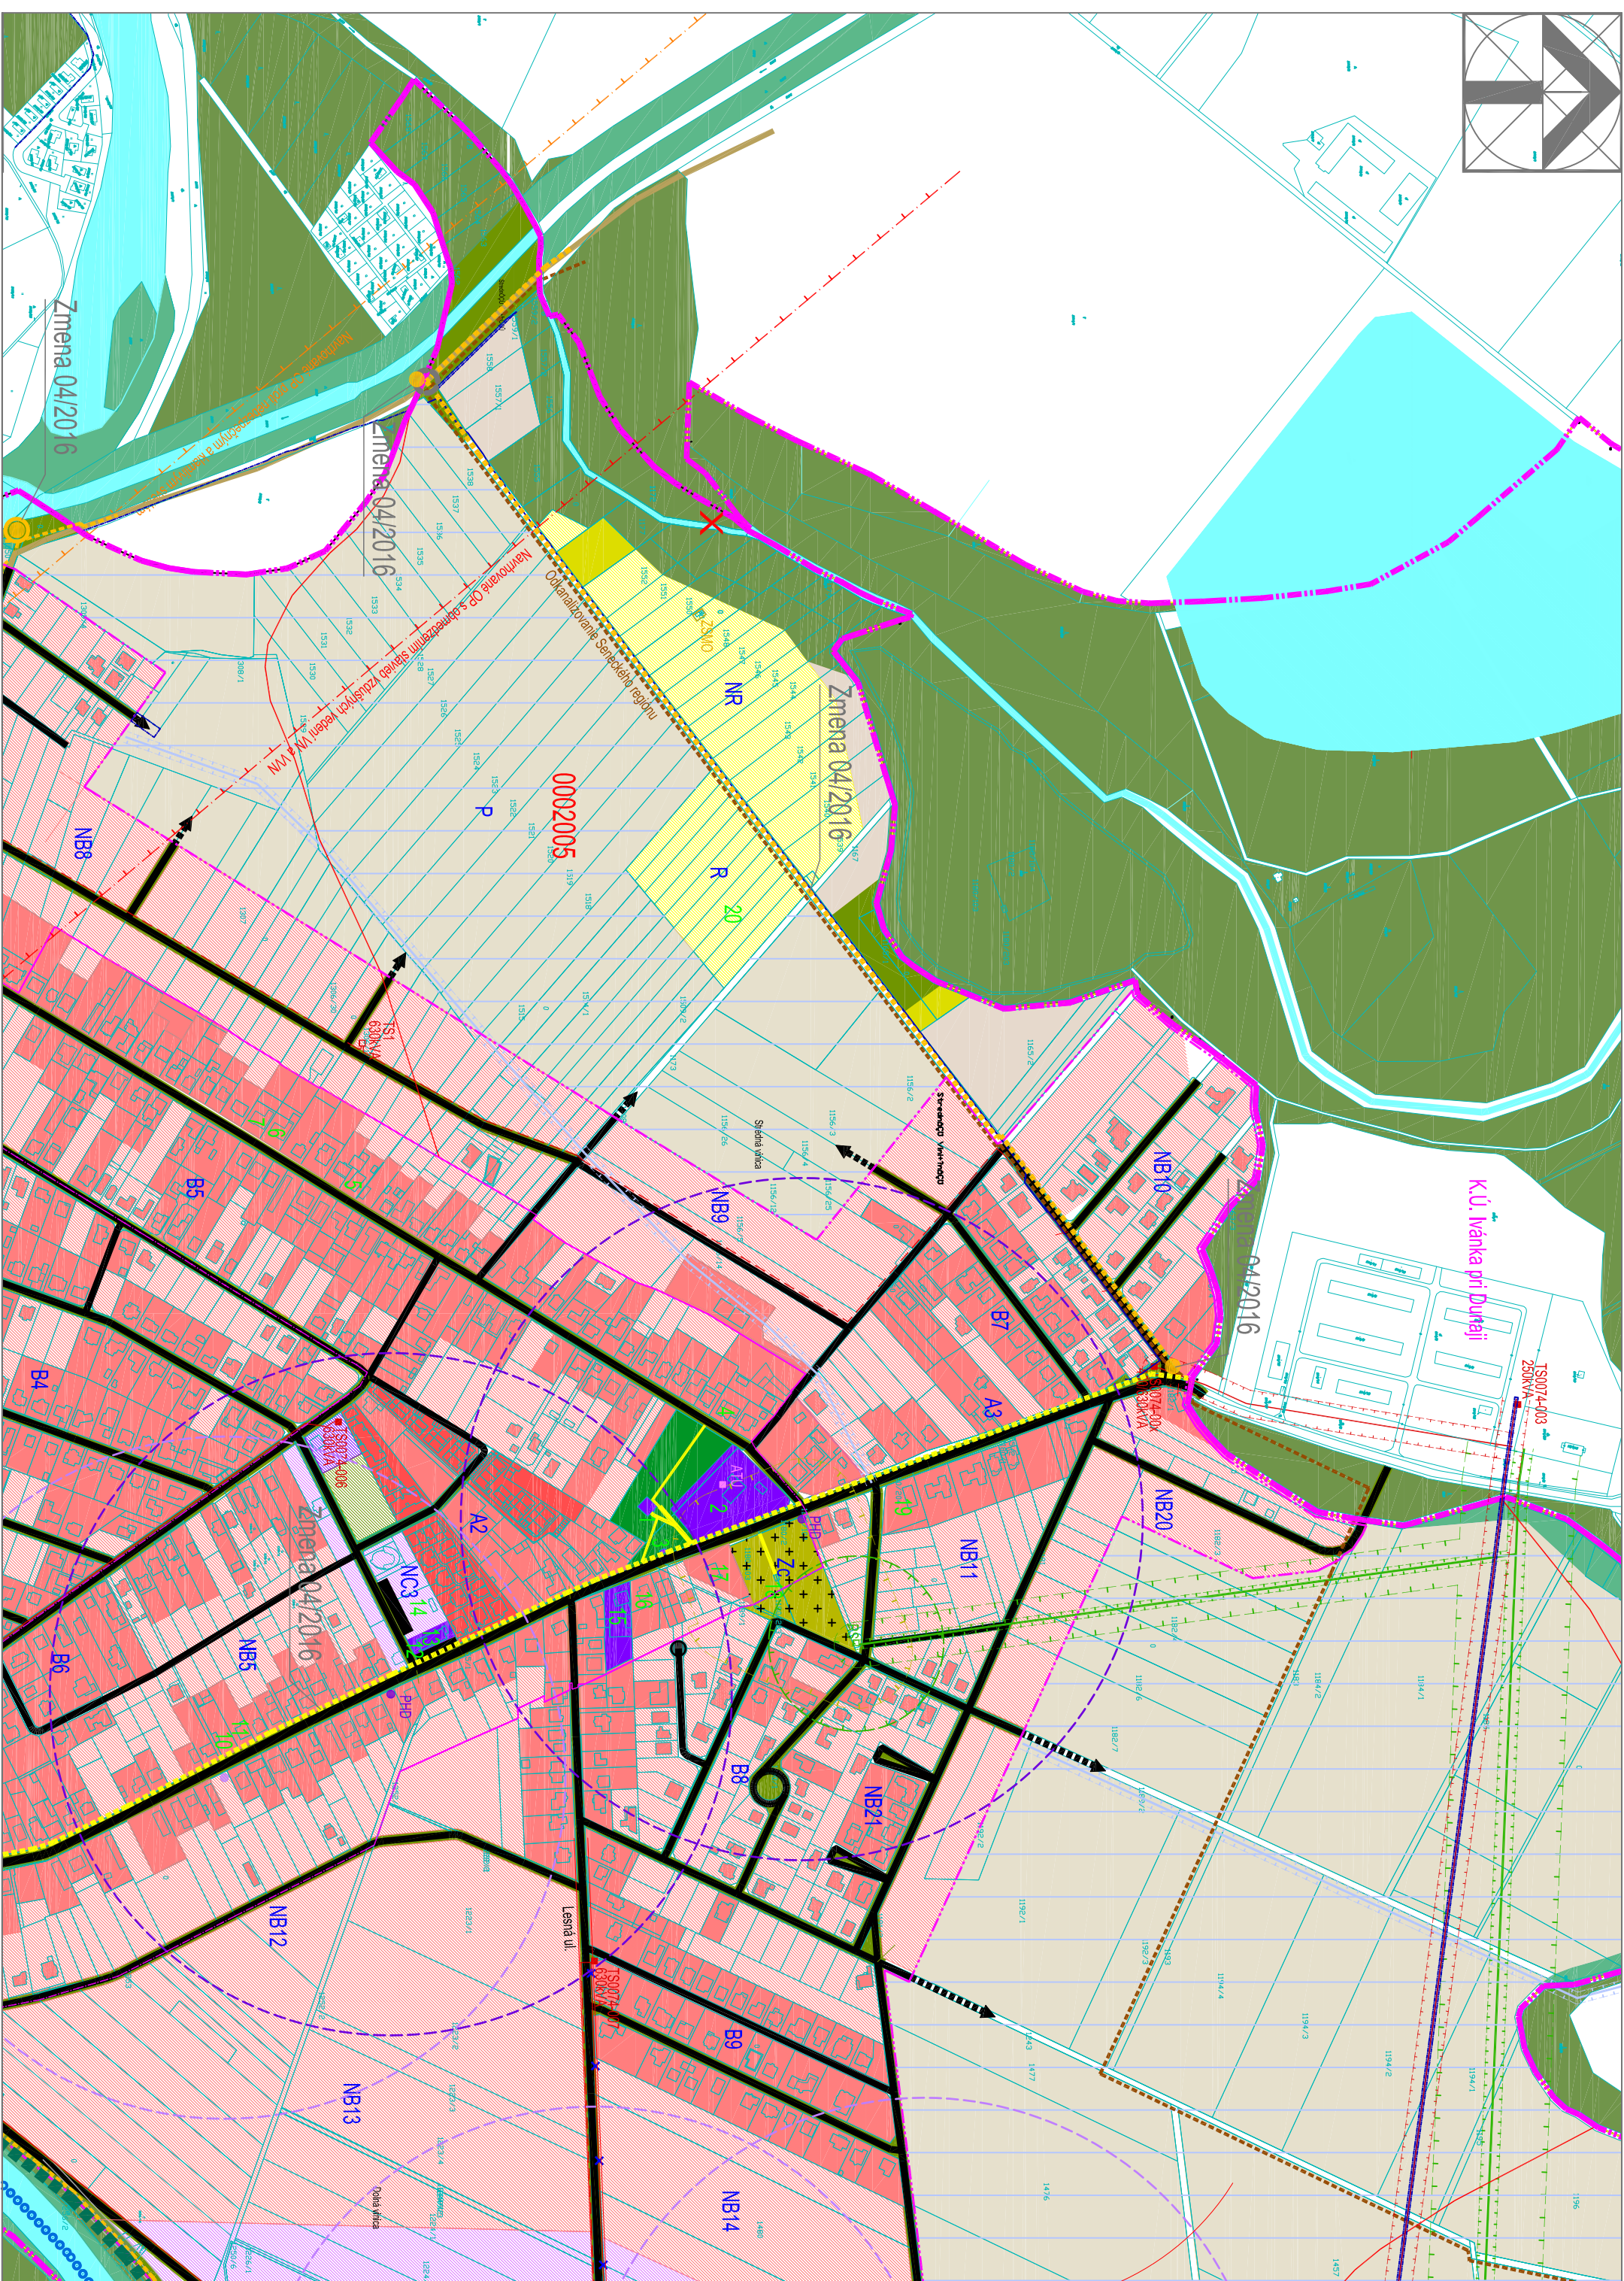

LEGENDA	
Sever	Návrh
	Henčia katastrálneho územia dobe - lešeňové územie
	Henčia zariadeného územia k 1.1.1990
	Henčia zariadeného územia
	Henčia OHNO
	Územie európskeho významu - SIQUEY 00541 (Nády Dunaj)
	Pochy byvanie v rodinných domoch
	Pochy byvanie v rodinných domoch - realizovaná výstavba na pozemkoch plotoch
	Pochy byvanie v dvojovč. domoch
	Ochrana výstavby
	Zmiesané územie
	Služby
	Pochy výroby a skladovania hospodárstva
	Pochy automobilov
	Pochy spracú
	Pochy rekreácie a športu
	Rekrečno-sportovú plochu
	Plocha na rekultiváciu
	Pomník božie mlieka
	Centrón
	Zelená veršina, výplňová, ochranná
	Zelená parková
	Zelený
	Les
	Krajná zeleň
	Vedľajková omá voda
	Mestské omá voda
	BPEI
	Vodná plocha a lúky
	VA 22 KV vedenie
	Trasovaná
	Základová stanica mobilného operátora
	Opitkový tábor
	Priemysel UTL
	Rekreačná stanica
	Dobový rodnosť
	Ochranné územie Samostatného regiónu
	Zašlupná
	Zašlupná porieba
	Ochranná jasná všetkých druhov
	Rekrečno-sportová jasná
	Zelená komunikácia TT B3, Casa III, lúky
	Komunikácia - výhled
	Rekrečno-sportová komunikácia TT C2, C3
	Ušľachťovanie
	Ušľachťovanie komunikácie
	Pesce trasy a propriebe
	Grafická trasy
	Staviteľská plocha a priestavná
	Zásahy priestavné autobusovej HD
	Izolačnou jasnou dostupnosť zariadení PHD
	Ochranná jasná lesná
	Rekrečno-sport
	Kód na zariadenie
	Územie nevyhľadného vzhľadu
	Zmena 04/2016 úPN obce Zálesie
	Pochy byvanie v rodinných domoch
	Pochy byvanie v dvojovč. domoch
	Ochrana výstavby
	Ochrana výstavby - šport
	Zmiesané územie (ochranná výstavba - šport, byvanie v RD / BD)
	Zelený dvor
	Zmiesané územie (zelená parková, rekreačná a šport)
	Zelená parková
	Vodná plocha a lúky
	Ochranná komunikácia TT C2 a C3 - návrh, výhled
	Zelená veršina, výplňová, ochranná, spracovaná zelená komunikácia
	Pesce trasy a propriebe
	Cyklistické trasy
	Zásahy s výstavbou a výhled
	Pamätník
	Priemysel
	Zásahy priestavné HD - riadomová / na zariadenie
	Izolačnou jasnou dostupnosť zariadení PHD
	Trasovaná
	Trasovaná

EKOPOLIS - Adler architektúry, ubahatnu a uzemlené plánovania	
Tel.fax.: 022/201515, 0600.095020185, e-mail: zhen.ekopolis@chello.sk	
Názov:	úPN O Zálesie v rámci rozsiahlych zmien
Objektívne:	Oblasť Zálesie
Objektívne:	Oblasť území, ktoré má byť 1. 900 26 Zálesie
Spracoval:	Inžinier Peter Zelný, PhD., autorizovaný architekt
Názov:	Komplexný výpis prístupového usporiadania
Uverejnenie:	(ČAST A)
Č. výk.:	2.A
Mierka:	1:5 000