


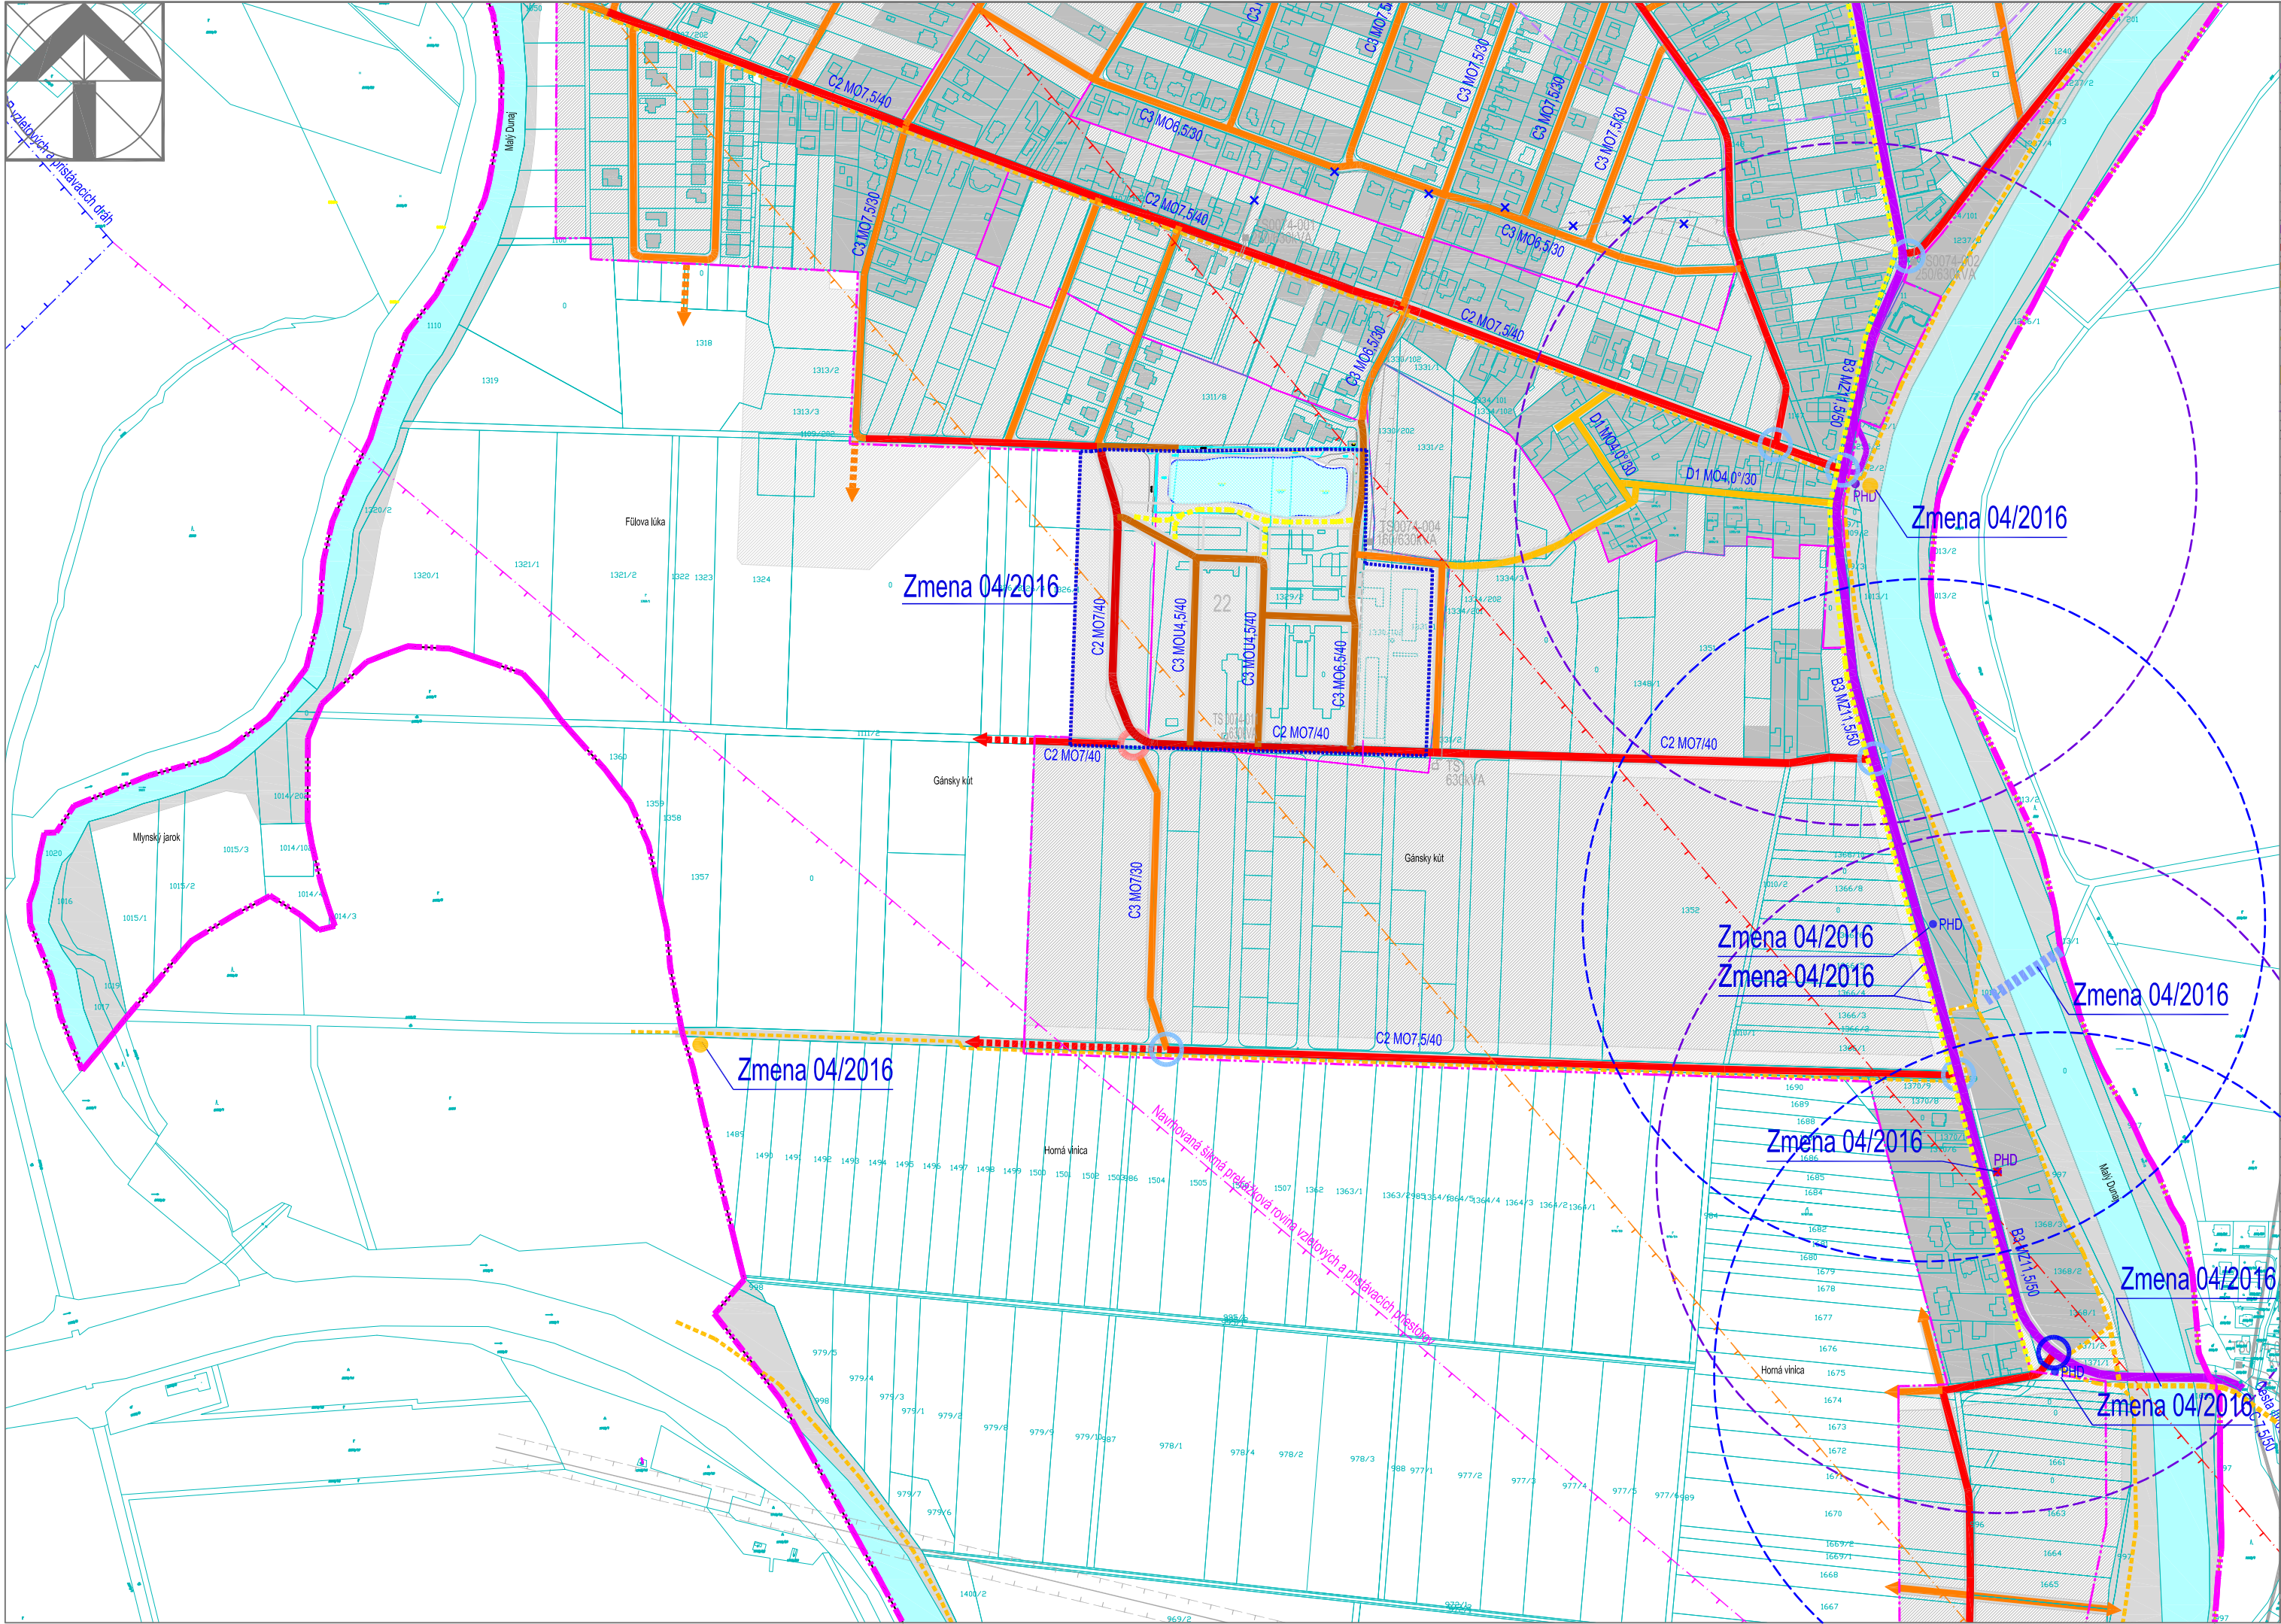

LEGENDA		
Stav	Návrh	
		Hranica katastrálneho územia obce - riešeného územia
		Hranica zastavaného územia k 1.1.1990
		Hranica zastavaného územia
		Zastavané územie
		Realizovaná výstavba na rozvojových plochách
		Plochy urbánnej a krajínnej zelene
		Vodné plochy a toky
		Ochranné pásma všetkých druhov
		Bezpečnostné pásma
		Zberná komunikácia FT B3
		Obslužná komunikácia FT C2
		Obslužná komunikácia FT C3
		Obslužná komunikácia FT D1
		Účelové komunikácie
		Komunikácia - výhľad
		Pešie trasy a prepojenia
		Cyklistické trasy
		Spevnené plochy a priestranstvá
		Zastávky prímestskej autobusovej HD
		Izochróma pešej dostupnosti zastávok PHD
		Ochranné pásma ciest
		Ochranné pásma letiska
		Rekreačný prístav
		Koridor na zrušenie
		Významné križovatky

Zmena 04/2016 ÚPN obce Zálesie	
	Zastavané územie
	Plochy urbánnej a krajínnej zelene
	Vodné plochy a toky
	Obslužná komunikácia FT C2 - návrh / výhľad
	Obslužná komunikácia FT C3
	Pešie trasy a prepojenia
	Cyklistické trasy
	Zastávky s vybavenosťou cyklotrás
	Pamätník
	Prievoz
	Zastávka prímestskej HD - navrhovaná / na zrušenie
	Izochróma pešej dostupnosti zastávok PHD

EKOPOLIS - Ateliér architektúry, urbanizmu a územného plánovania Vajnorská 98/J, 831 04 Bratislava Tel./fax.: 02/20745115, Mobil: 0905628155, e-mail: zibrin.ekopolis@chello.sk	
Názov úlohy:	ÚPN-O Zálesie v znení neskorších zmien Zmena 04/2016
Obstarávateľ:	Obec Zálesie Obecný úrad, Trojičné námestie 1, 900 26 Zálesie
Spracovateľ:	Ing.arch Peter Zibrin, Ph.D. autORIZOVANÝ architekt
Názov výkresu:	Výkres verejného dopravného vybavenia (ČASŤ B)
Č.výkr.:	4.B
Mierka:	1:5 000
Dátum:	07/2018