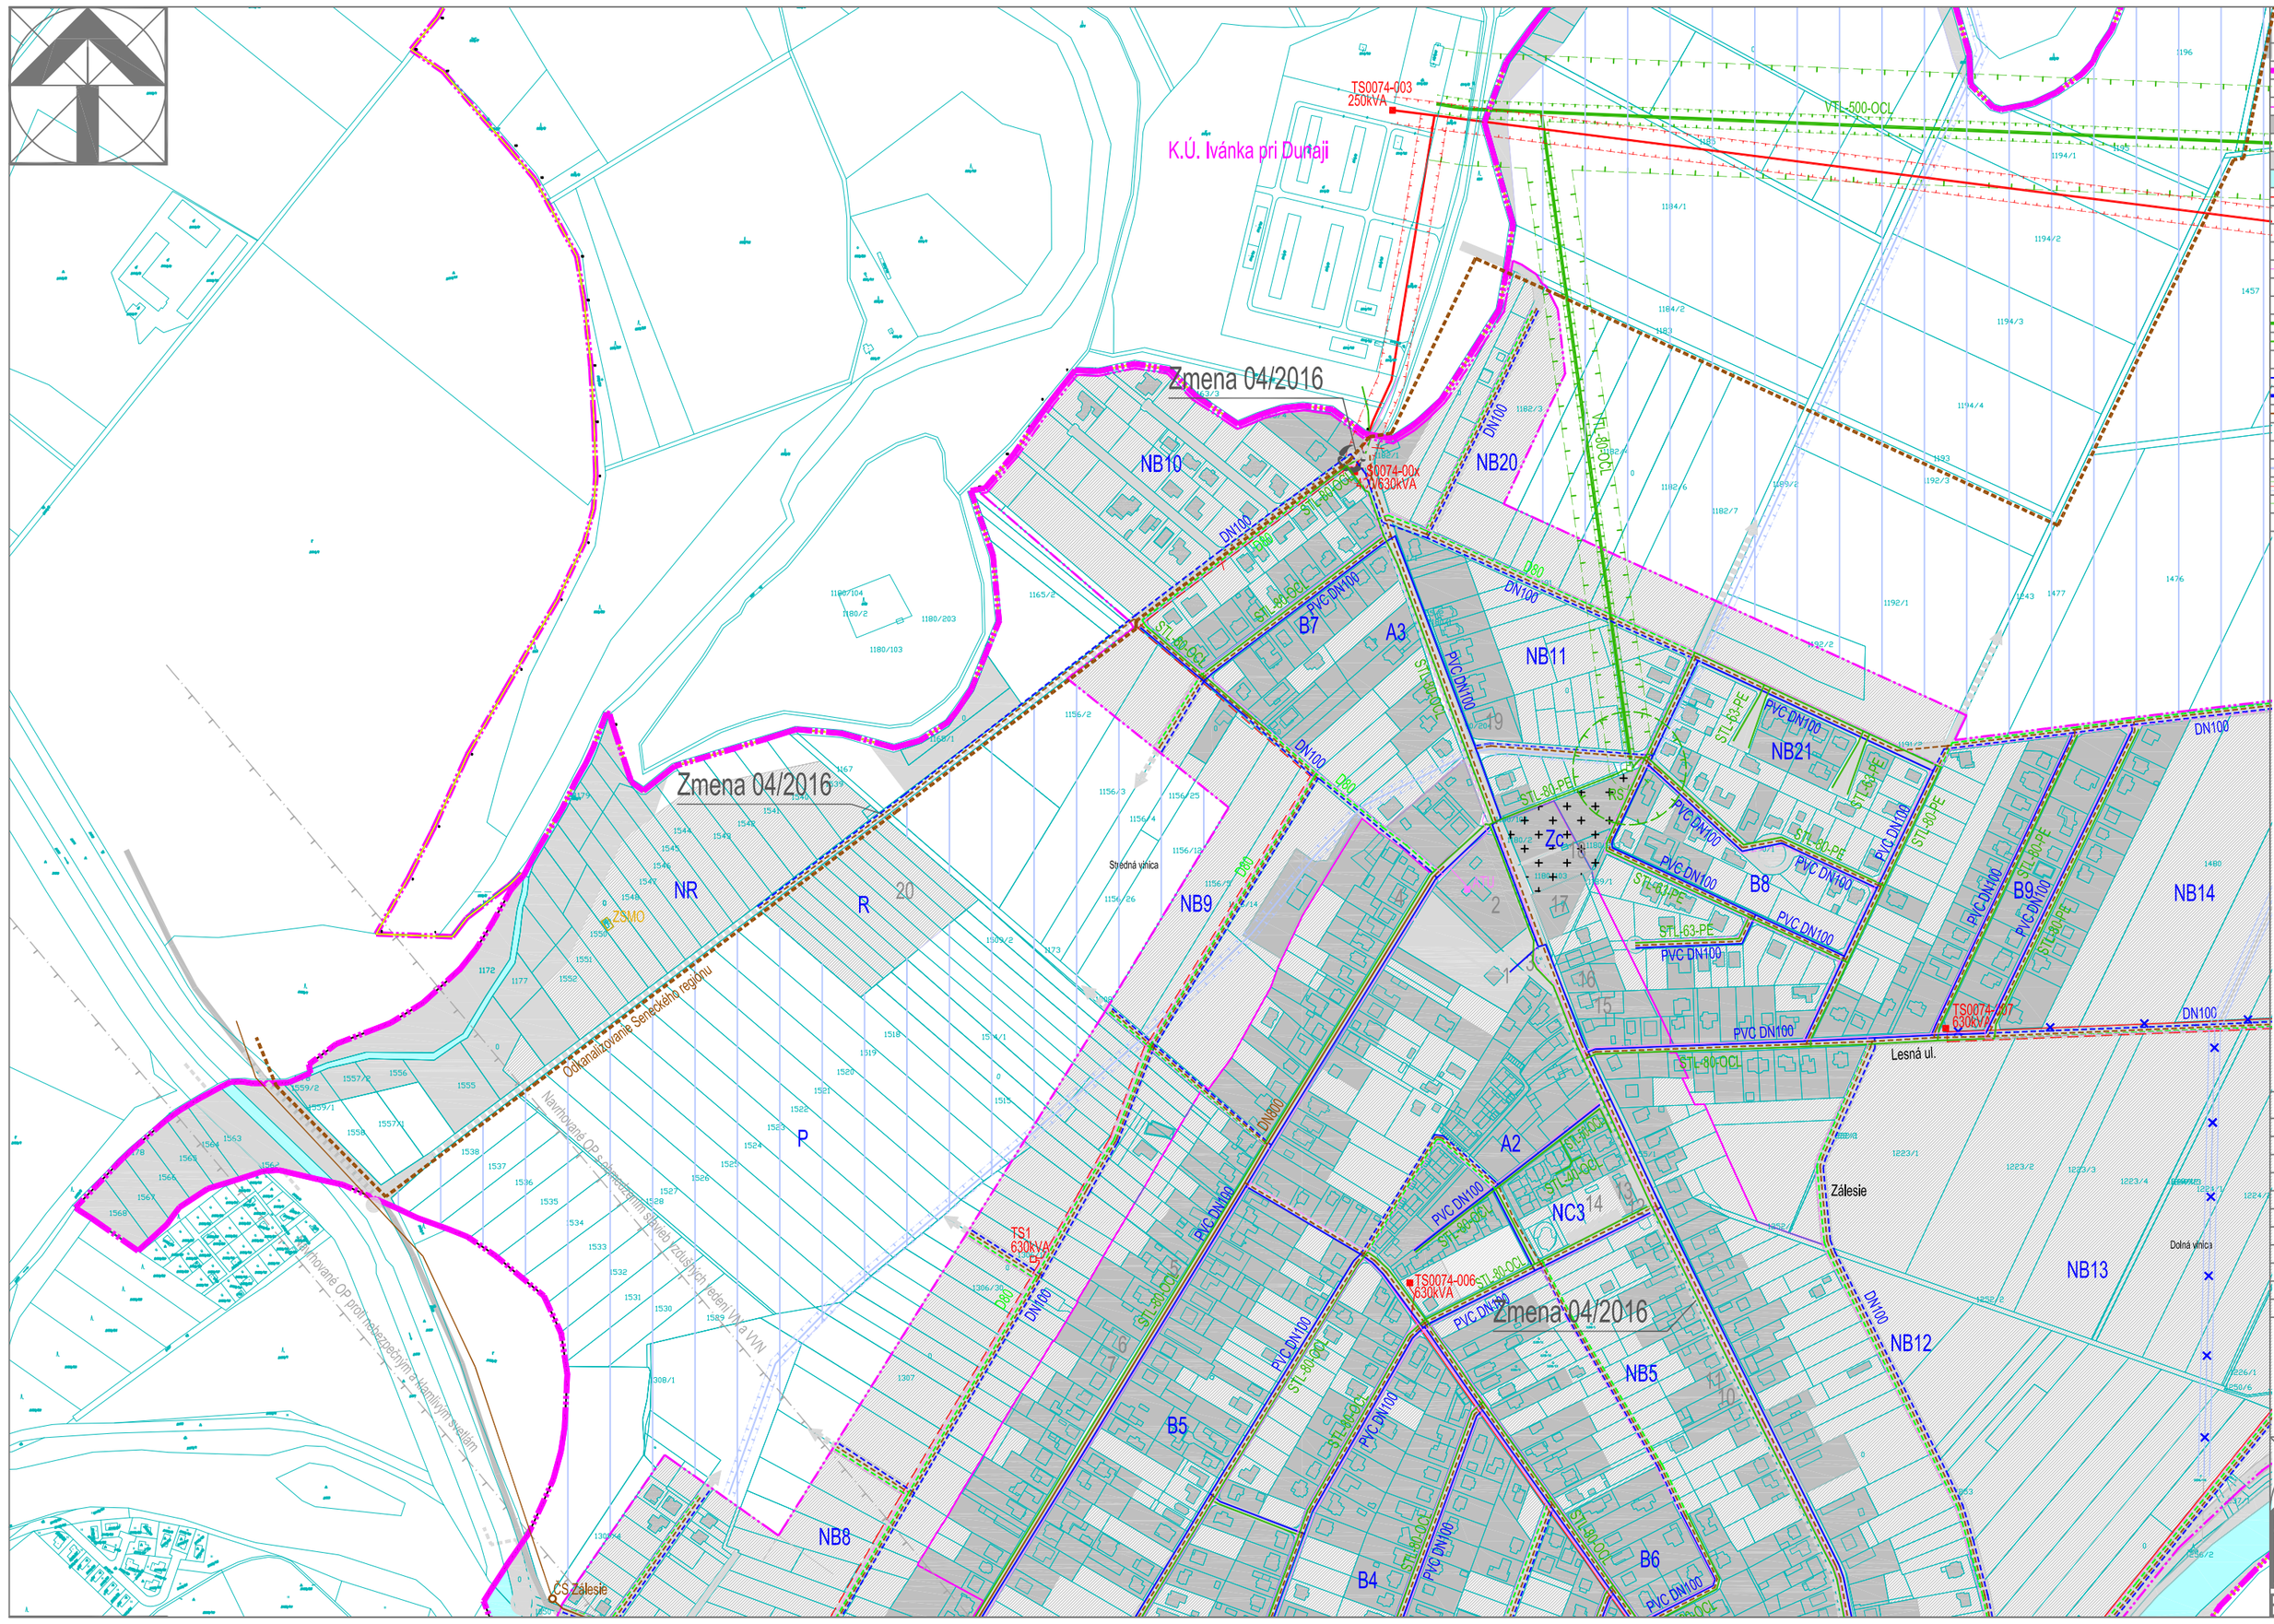

LEGENDA

Stav	Návrh	
		Hranica katastrálneho územia obce - riešeného územia
		Hranica zastavaného územia k 1.1.1990
		Hranica zastavaného územia
		Zastavané územie
		Realizovaná výstavba na rozvojových plochách
		Plochy urbánnej a krajinnej zelene
		Vodné plochy a toky
		VN 22 kV vedenie
		VN 22 kV káblové vedenie
TS	TS	Trafostanica
		Optický kábel
		Telekomunikácie
ATÚ		ATÚ
ZSMO		Základňová stanica mobilného operátora
		Plynovod VTL
		Plynovod STL
RS		Regulačná stanica
		Vodovod
		Diaľkový vodovod
		Kanalizácia
		Odkanalizovanie Senckého regiónu
		Závlaha
		Závlahové potrubie
		Ochranné pásma všetkých druhov
		Bezpečnostné pásma
× × ×		Vedenie TI na zrušenie

Zmena 04/2016 ÚPN obce Záľesie

	Zastavané územie
	Plochy urbánnej a krajinnej zelene
	Vodné plochy a toky
	Vodovod
	Kanalizácia splašková gravitačná
	Kanalizácia splašková - výtlak
ČS	Čerpacia stanica
	Plynovod STL (alt.)
	VN 22 kV káblové vedenie
TS 0074-011	Trafostanica
	Telekomunikácie

EKOPOLIS - Ateliér architektúry, urbanizmu a územného plánovania
Vajnorská 98/J, 831 04 Bratislava
Tel./fax.: 02/20745115, Mobil: 0905628155, e-mail: zibrin.ekopolis@chello.sk

Názov úlohy:	UPN-O Záľesie v znení neskorších zmien Zmena 04/2016		
Obstarávateľ:	Obec Záľesie Obecný úrad, Trojičné námestie 1, 900 26 Záľesie	Dátum: 07/2018	
Spracovateľ:	Ing.arch Peter Zibrín, PhD. autorizovaný architekt		
Názov výkresu:	Výkres verejného technického vybavenia (ČASŤ A)	Č.výkr.: 5.A	Mierka: 1:5 000

EKOPOLIS