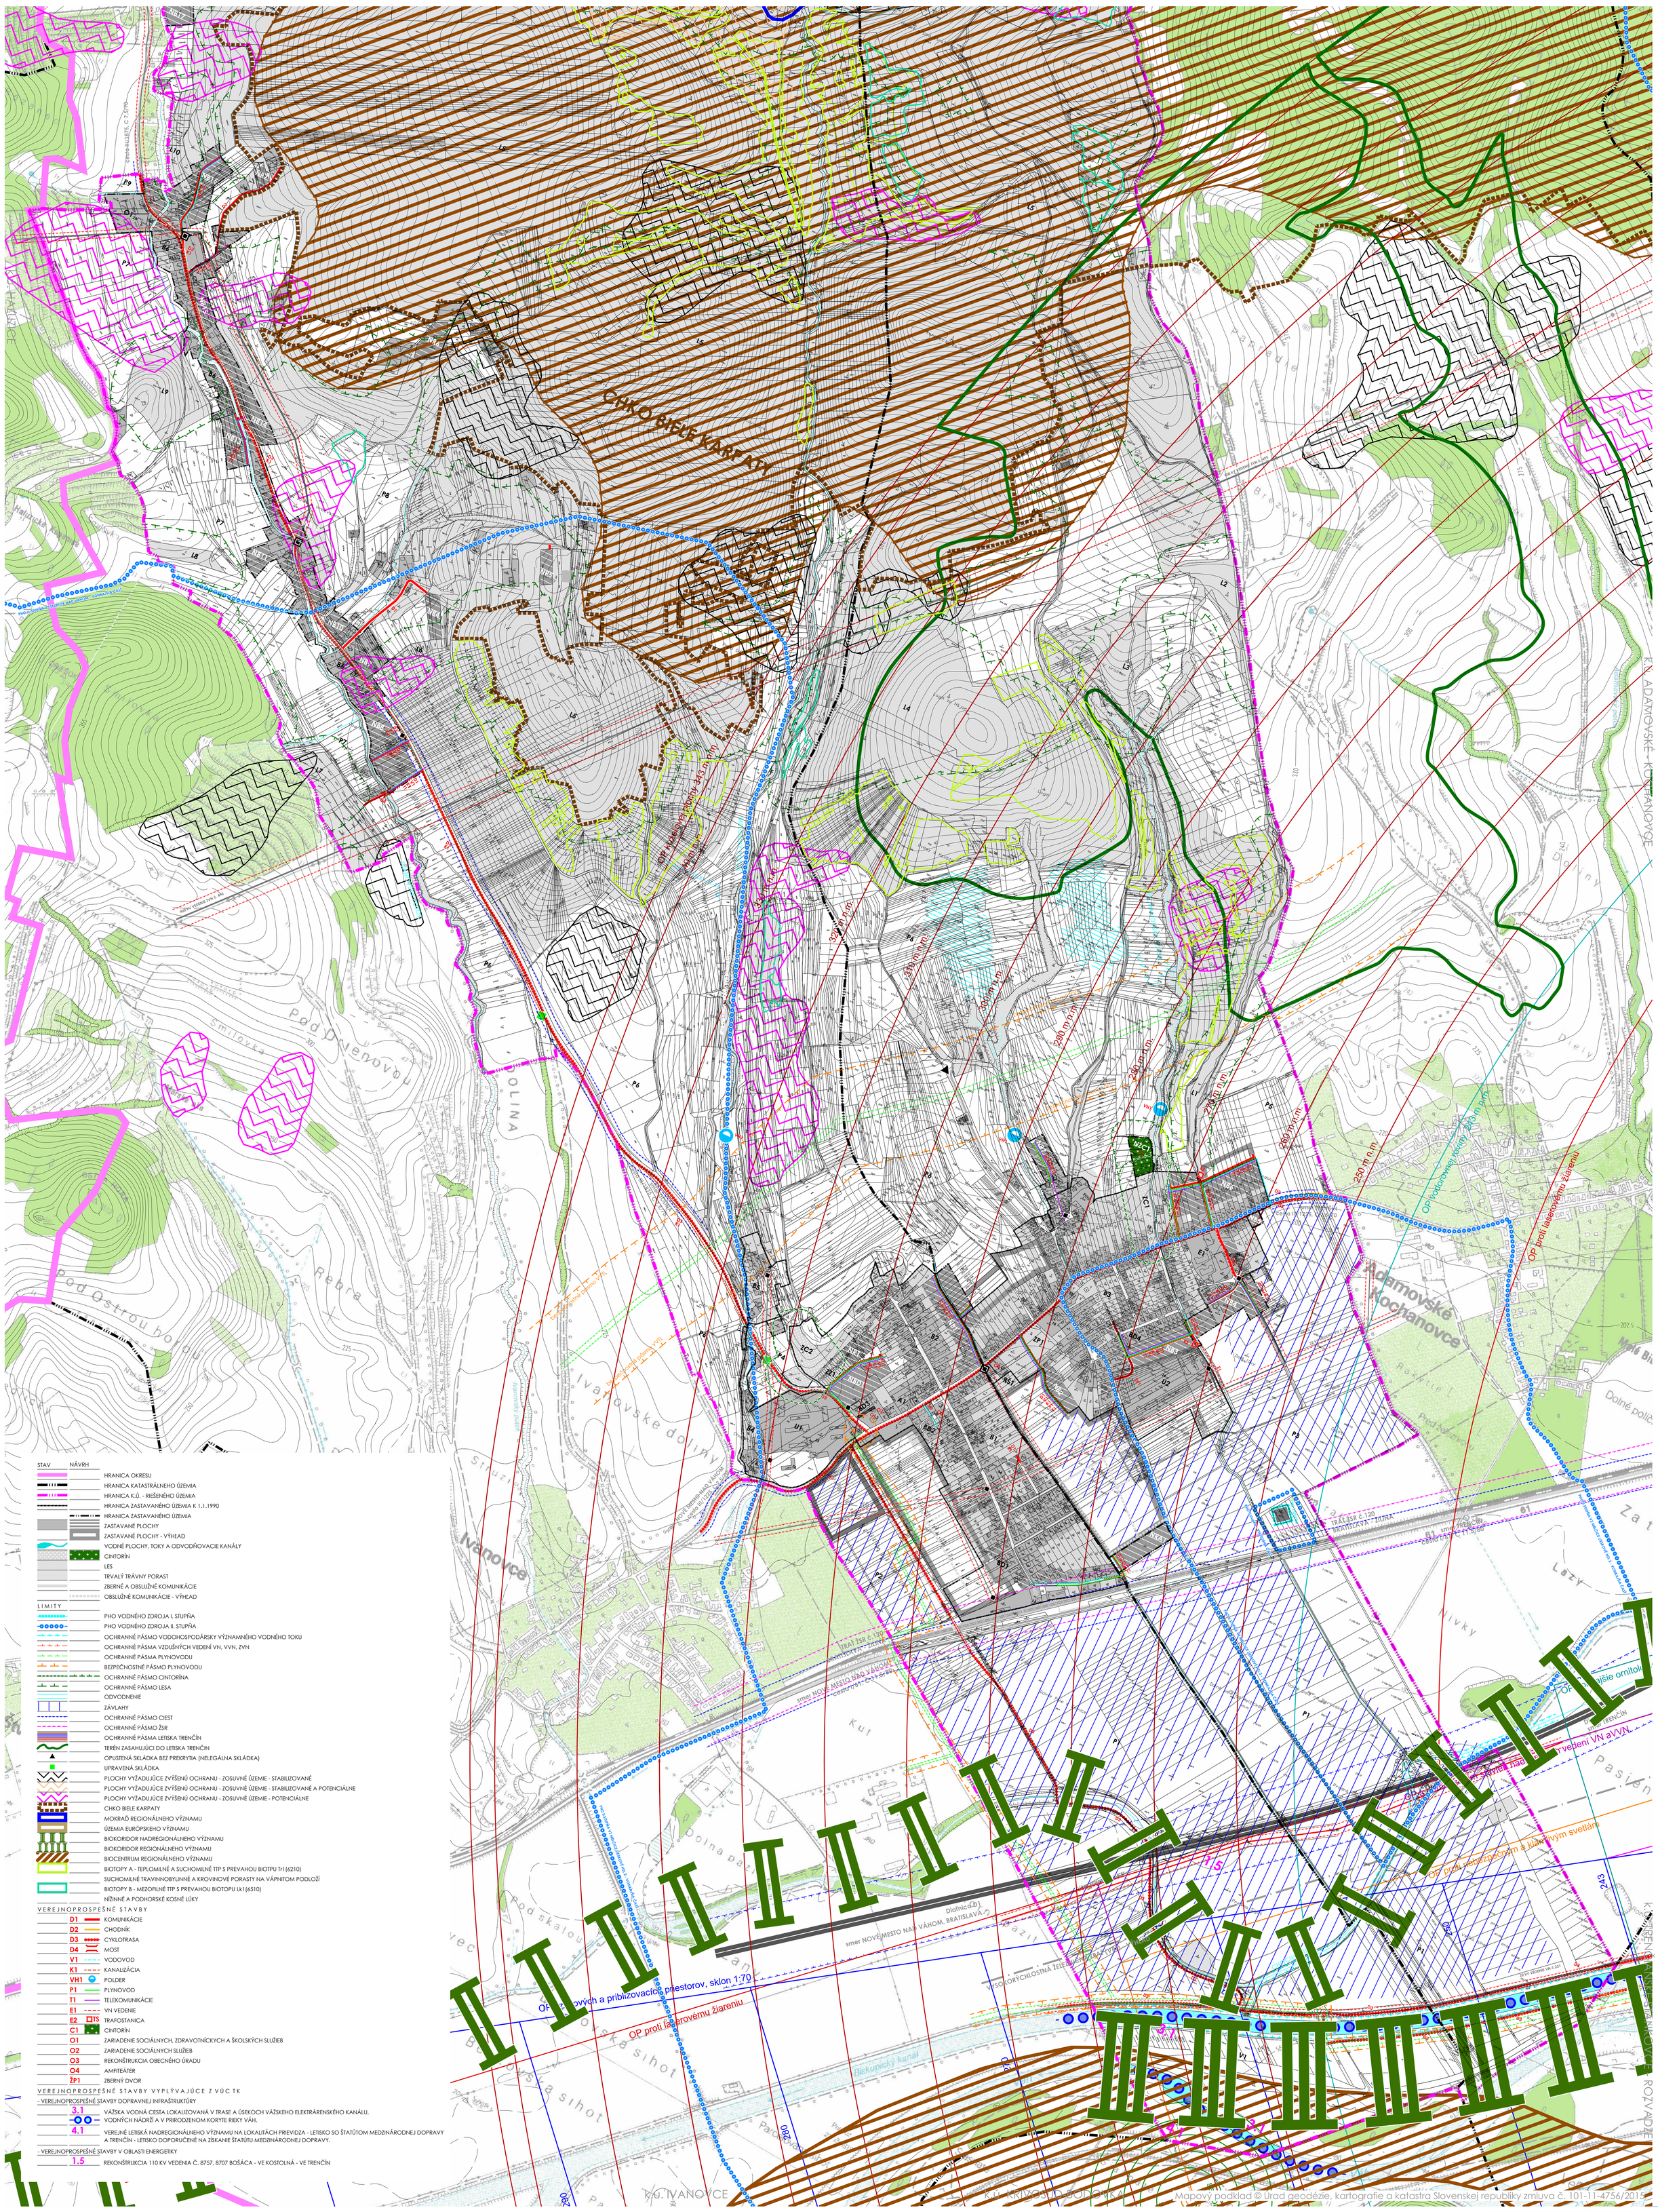

STAV	NÁVRH	
		HRANICA OKRESU
		HRANICA KATASTRÁLNEHO ÚZEMIA
		HRANICA K.Ú. - RIEŠENÉHO ÚZEMIA
		HRANICA ZASTAVANÉHO ÚZEMIA K 1.1.1990
		HRANICA ZASTAVANÉHO ÚZEMIA
		ZASTAVANÉ PLOCHY
		ZASTAVANÉ PLOCHY - VÝHĽAD
		VODNÉ PLOCHY, TOKY A ODVODŇOVACIE KANÁLY
		CINTORÍN
		LES
		TRVALÝ TRÁVNY PORAST
		ZBERNÉ A OBSLUŽNÉ KOMUNIKÁCIE
		OBSLUŽNÉ KOMUNIKÁCIE - VÝHĽAD

LIMITY

- PHO VODNÉHO ZDROJA I. STUPŇA
- PHO VODNÉHO ZDROJA II. STUPŇA
- OCHRANNÉ PÁSMO VODOHOSPODÁRSKY VÝZNAMNÉHO VODNÉHO TOKU
- OCHRANNÉ PÁSMA VZDUŠNÝCH VEDENÍ VN, VVN, ZVN
- OCHRANNÉ PÁSMA PLYNOVODU
- BEZPEČNOSTNÉ PÁSMO PLYNOVODU
- OCHRANNÉ PÁSMO CINTORÍNA
- OCHRANNÉ PÁSMO LESA
- ODVODNENIE
- ZÁVLAHY
- OCHRANNÉ PÁSMO CIEST
- OCHRANNÉ PÁSMO ŽSR
- OCHRANNÉ PÁSMA LETISKA TRENČÍN
- TERÉN ZASAHUJÚCI DO LETISKA TRENČÍN
- OPUSTENÁ SKLÁDKA BEZ PREKRYTIA (NELEGÁLNA SKLÁDKA)
- UPRAVENÁ SKLÁDKA
- PLOCHY VYŽADUJÚCE ZVÝŠENÚ OCHRANU - ZOSUVNÉ ÚZEMIE - STABILIZOVANÉ
- PLOCHY VYŽADUJÚCE ZVÝŠENÚ OCHRANU - ZOSUVNÉ ÚZEMIE - STABILIZOVANÉ A POTENCIÁLNE
- PLOCHY VYŽADUJÚCE ZVÝŠENÚ OCHRANU - ZOSUVNÉ ÚZEMIE - POTENCIÁLNE
- CHKO BIELE KARPATY
- MOKRAĎ REGIONÁLNEHO VÝZNAMU
- ÚZEMIA EURÓPSKEHO VÝZNAMU
- BIOKORIDOR NADREGIONÁLNEHO VÝZNAMU
- BIOKORIDOR REGIONÁLNEHO VÝZNAMU
- BIOCENTRUM REGIONÁLNEHO VÝZNAMU
- BIOTOPY A - TEPLOMILNÉ A SUCHOMILNÉ TTP S PREVAHOU BIOTPU Tr1 (6210)
- SUCHOMILNÉ TRAVINNOBYLINNÉ A KROVINOVÉ PORASTY NA VÁPNITOM PODLOŽÍ
- BIOTOPY B - MEZOFILNÉ TTP S PREVAHOU BIOTOPU Lk1 (6510)
- NÍŽINNÉ A PODHORSKÉ KOSNÉ LÚKY

VEREJNOPROSPEŠNÉ STAVBY

D1	KOMUNIKÁCIE
D2	CHODNÍK
D3	CYKLOTRASA
D4	MOST
V1	VODOVOD
K1	KANALIZÁCIA
VH1	POLDER
P1	PLYNOVOD
T1	TELEKOMUNIKÁCIE
E1	VN VEDENIE
E2	TS TRAFOSTANICA
C1	CINTORÍN
O1	ZARIADENIE SOCIÁLNYCH, ZDRAVOTNÍCKYCH A ŠKOLSKÝCH SLUŽIEB
O2	ZARIADENIE SOCIÁLNYCH SLUŽIEB
O3	REKONŠTRUKCIA OBECNÉHO ÚRADU
O4	AMFITEÁTER
ŽP1	ZBERNÝ DVOR

VEREJNOPROSPEŠNÉ STAVBY VYPLÝVAJÚCE Z VÚC TK

- VEREJNOPROSPEŠNÉ STAVBY DOPRAVNEJ INFRAŠTRUKTÚRY

3.1	VÁŽSKA VODNÁ CESTA LOKALIZOVANÁ V TRASE A ÚSEKOCH VÁŽSKEHO ELEKTRÁRENSKÉHO KANÁLU, VODNÝCH NÁDRŽÍ A V PRIRODZENOM KORYTE RIEKY VÁH.
4.1	VEREJNÉ LETISKÁ NADREGIONÁLNEHO VÝZNAMU NA LOKALITÁCH PRIEVIDZA - LETISKO SO ŠTATÚTOM MEDZINÁRODNEJ DOPRAVY A TRENČÍN - LETISKO DOPORUČENÉ NA ZÍSKANIE ŠTATÚTU MEDZINÁRODNEJ DOPRAVY.

- VEREJNOPROSPEŠNÉ STAVBY V OBLASTI ENERGETIKY

1.5	REKONŠTRUKCIA 110 KV VEDENIA Č. 8757, 8707 BOŠÁCA - VE KOSTOLNÁ - VE TRENČÍN

MELČICE-LIESKOVÉ

ÚZEMNÝ PLÁN OBCE - ČISTOPIS

SCHÉMA ZÁVÄZNÝCH ČASTÍ RIEŠENIA A VEREJNOPROSPEŠNÝCH STAVIEB

SCHVAĽOVACIA DOLOŽKA

SCHVAĽOVACÍ ORGÁN
OBECNÉ ZASTUPITEESTVO V OBCI MELČICE-LIESKOVÉ

ČÍSLO UZNESENIA	18/2018/OZ 19/2018/OZ
DÁTUM SCHVÁLENIA	19.06.2018

ING. MIROSLAV MATIÁŠ
STAROSTA OBCE

SCHÉMA ZÁVÄZNÝCH ČASTÍ RIEŠENIA A VEREJNOPROSPEŠNÝCH STAVIEB

M 1 : 5 000

JÚN 2018

0 50 100 150 200 250 (m) 500

OBSTARÁVATEĽ
OBEC MELČICE-LIESKOVÉ
MELČICE-LIESKOVÉ 119
913 05 MELČICE-LIESKOVÉ

SPRACOVATEĽ
ING. MÁRIA KRUMPOLCOVÁ
TOPOLANSKÁ 28
821 07 BRATISLAVA

7