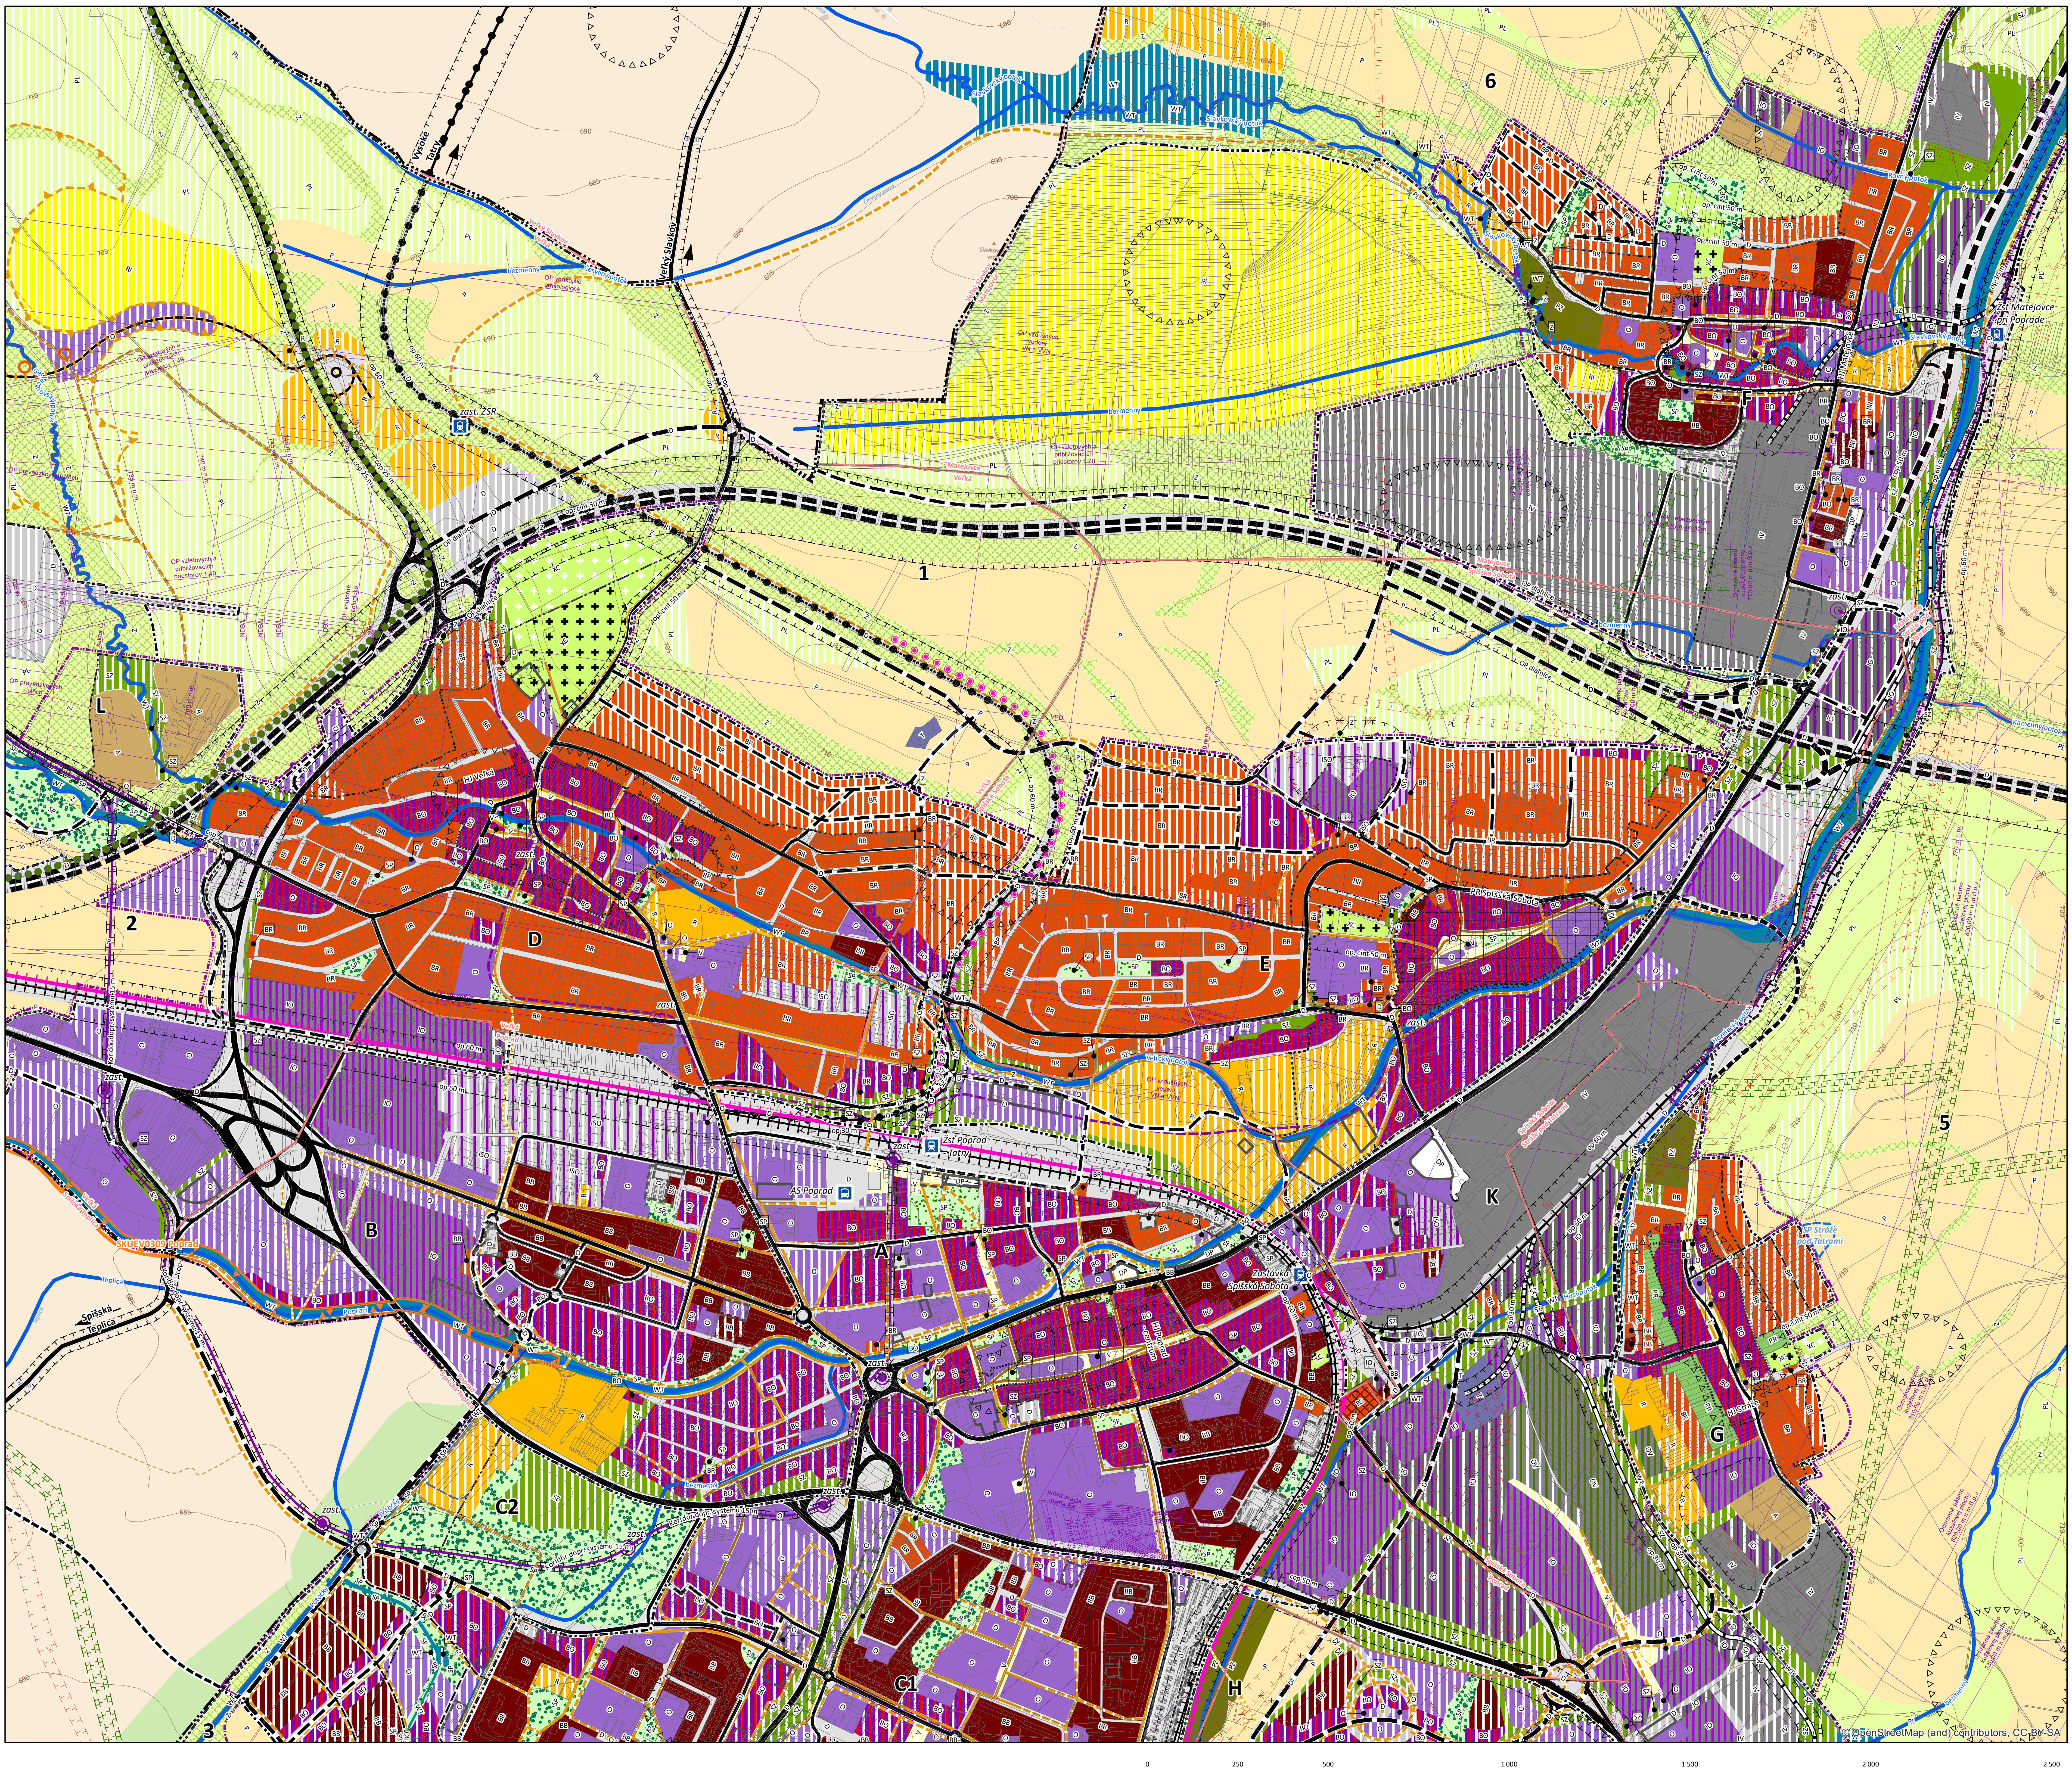

Legenda

vrstevnice

Obec

Hranica riešeného územia

Územné jednotky

Hranice katastrálnych území

Hranica zastavaného územia k 1.1.1990

Hranica zastavaného územia návrh

Parcely KN-C

Urbanistické okrsky

Hranica urbanistického okrsku a označenie **A,1**

Ochranné pásma a chránené územia

OP TANAP

Územia prírodných rezervácií, Stav

Územia prírodných rezervácií, Návrh

Ochranné pásmo PR, Návrh

Územia európskeho významu

Ochranné pásma všetkého druhu na zrušenie

Ochranné pásma všetkého druhu, návrh

Ochranné pásma všetkého druhu, Stav

Ochranné pásma elektroenergetických zariadení;Stav

Ochranné pásma elektroenergetických zariadení;Návrh

Ochranné pásma elektroenergetických zariadení;na zrušenie

Bezpečnostné pásmo VTL plynárenských zariadení, Stav

Bezpečnostné pásmo VTL plynárenských zariadení, Návrh

Ochranné pásmo VTL plynárenských zariadení, Stav

Ochranné pásmo VTL plynárenských zariadení, Návrh

hranica povodia vodárenského toku, Stav

op vojenského objektu, Stav

pho II. st. vnútorné, Stav

pho II. st. vonkajšie, Stav

OP letiska Poprad-Tatry, zariadení letiska a heliportu Nemocnica Poprad

Pamiatková rezervácia, Stav

Historické jadro časti mesta, Návrh

op pamiatkových zón a rezervácií, Stav

Archeologické lokality

Rekreačné zóny

Dopravná infraštruktúra

cesta na zrušenie;Návrh

diaľnica;Návrh

zberné komunikácie B1, cesty I. a II. triedy;Stav

zberné komunikácie B1, cesty I. a II. triedy;Návrh

zberné komunikácie B2, cesty III. triedy;Stav

zberné komunikácie B2, cesty III. triedy;Návrh

zberné komunikácie B2, cesty III. triedy;Výhľad (2030)

obslužné komunikácie C1, C2;Stav

obslužné komunikácie C1, C2;Návrh

obslužné komunikácie C1, C2;Výhľad (2030)

obslužné komunikácie funkčnej triedy C3;Stav

obslužné komunikácie funkčnej triedy C3;Návrh

obslužné komunikácie funkčnej triedy C3;Výhľad (2030)

účelová komunikácia;Stav

účelová komunikácia;Návrh

účelová komunikácia infocentra;Návrh

kľudové komunikácie a pešie zóny D1;Stav

kľudové komunikácie a pešie zóny D1;Návrh (2010)

kľudové komunikácie a pešie zóny D1;Výhľad (2030)

hlavné pešie D3 a cyklistické komunikácie D2, pešie priestranstvá;Stav

hlavné pešie D3 a cyklistické komunikácie D2, pešie priestranstvá;Návrh

hlavné pešie D3 a cyklistické komunikácie D2, pešie priestranstvá;Výhľad

VRT;Výhľad (2030)

železničná trať hlavná dvojkoľajná;Stav

železničná trať hlavná dvojkoľajná;Výhľad (2030)

železničná trať základná jednokoľajná;Stav

železničné vlečky;Stav

železničné vlečky;Návrh

TEŽ;Stav

TEŽ;Návrh

koridor tatranského nekonvenčného systému;Výhľad (2030)

trasa vnútromestského nekovenčného dopravného systému;Návrh

trasa vnútromestského nekovenčného dopravného systému;Výhľad (2030)

sústava trás náučných chodníkov;Návrh

sústava trás náučných chodníkov;Návrh (2010)/Výhľad (2030)

lyžiarsky vlek;Návrh

autobusová stanica, Stav

trasa vnútromestského nekovenčného dopravného systému - zastávka, Návrh (2010)

trasa vnútromestského nekovenčného dopravného systému - zastávka, Výhľad (2030)

železničná stanica, Stav

železničná zastávka, Výhľad (2030)

Plochy statickej dopravy - garáže,

Plochy statickej dopravy - parkoviská,

Využívanie územia

Zelená a modrá infraštruktúra

LO Lesy osobitného určenia s kúpeľno-liečebnou funkciou;Stav

L Lesy;Návrh

L Lesy;Stav

Z Plochy nelesnej krajinnej zelene;Návrh

Z Plochy nelesnej krajinnej zelene;Stav

P Plochy ornej pôdy;Stav

PL Plochy trvalých trávnatých porastov;Stav

PL Plochy trvalých trávnatých porastov;Návrh

SP Plochy parkov;Stav

SP Plochy parkov;Návrh

PR Plochy záhrad pri rodinných domoch;Stav

PR Plochy záhrad pri rodinných domoch;Návrh

SZ Plochy sídelnej zelene;Stav

SZ Plochy sídelnej zelene;Návrh

WT Vodné plochy a toky;Stav

WT Vodné plochy a toky;Návrh

Zastavateľné plochy

BR Plochy rodinných domov;Stav

BR Plochy rodinných domov;Návrh

BS Plochy pre špecifické formy bývania (sociálne bývanie);Návrh

BB Plochy bytových domov;Stav

BB Plochy bytových domov;Návrh

BO Zmiešané plochy bývania a občianskej vybavenosti;Stav

BO Zmiešané plochy bývania a občianskej vybavenosti;Návrh

O Plochy občianskej vybavenosti;Stav

O Plochy občianskej vybavenosti;Návrh

OV Plochy osobitného určenia - špecifická vybavenosť (vojenské objekty);Stav

OV Plochy osobitného určenia - špecifická vybavenosť (vojenské objekty);Návrh

A Plochy poľnohospodárskej výroby a skladov;Stav

A Plochy poľnohospodárskej výroby a skladov;Návrh

R Plochy telovýchovy, športu, rekreácie a cestovného ruchu;Stav

R Plochy telovýchovy, športu, rekreácie a cestovného ruchu;Návrh

IV Plochy výroby a výrobných služieb;Stav

IV Plochy výroby a výrobných služieb;Návrh

IO Zmiešané plochy výroby a občianskej vybavenosti;Stav

IO Zmiešané plochy výroby a občianskej vybavenosti;Návrh

ISO Zmiešané plochy nevýrobných služieb, skladového hospodárstva a občianskej vybavenosti;Stav

ISO Zmiešané plochy nevýrobných služieb, skladového hospodárstva a občianskej vybavenosti;Návrh

ID Plochy ťažby nerastných surovín;Návrh

RI Plochy športovísk a ihrísk;Návrh

PZ Záhradkárske lokality;Stav

Dopravná infraštruktúra

D Plochy dopravnej vybavenosti;Stav

D Plochy dopravnej vybavenosti;Návrh

DP Plochy statickej dopravy - parkovisko;Stav

DP Plochy statickej dopravy - parkovisko;Návrh

Ostatná infraštruktúra

XC Cintoríny;Stav

XC Cintoríny;Návrh

V Pešie priestranstvá;Návrh

Technická infraštruktúra

T Plochy technickej vybavenosti;Stav

TO Plochy odpadového hospodárstva;Návrh

TOK Kompostáreň;Návrh

Miesta pozorovacích staníc infosystému, Návrh (2010) / Výhľad (2030)

Optimálne vyhliadkové miesta, Návrh (2010)

Protipovodňové opatrenia

Suchý polder; návrh

č. paré

N
W E
S

ÚZEMNÝ PLÁN MESTA POPRAD
úplné znenie k 4.7.2018

Obstarávateľ: **Mesto Poprad**
Spracovateľ: **Ing. arch. Martin Baloga, PhD.**
Dátum: **júl 2018**

KOMPLEXNÝ URBANISTICKÝ NÁVRH

1:10 000

2