AREÁL AGROŠTÍT FARMA SPIŠSKÉ VLACHY s.r.o. - PIVOVAR, SITUÁCIA M 1:200

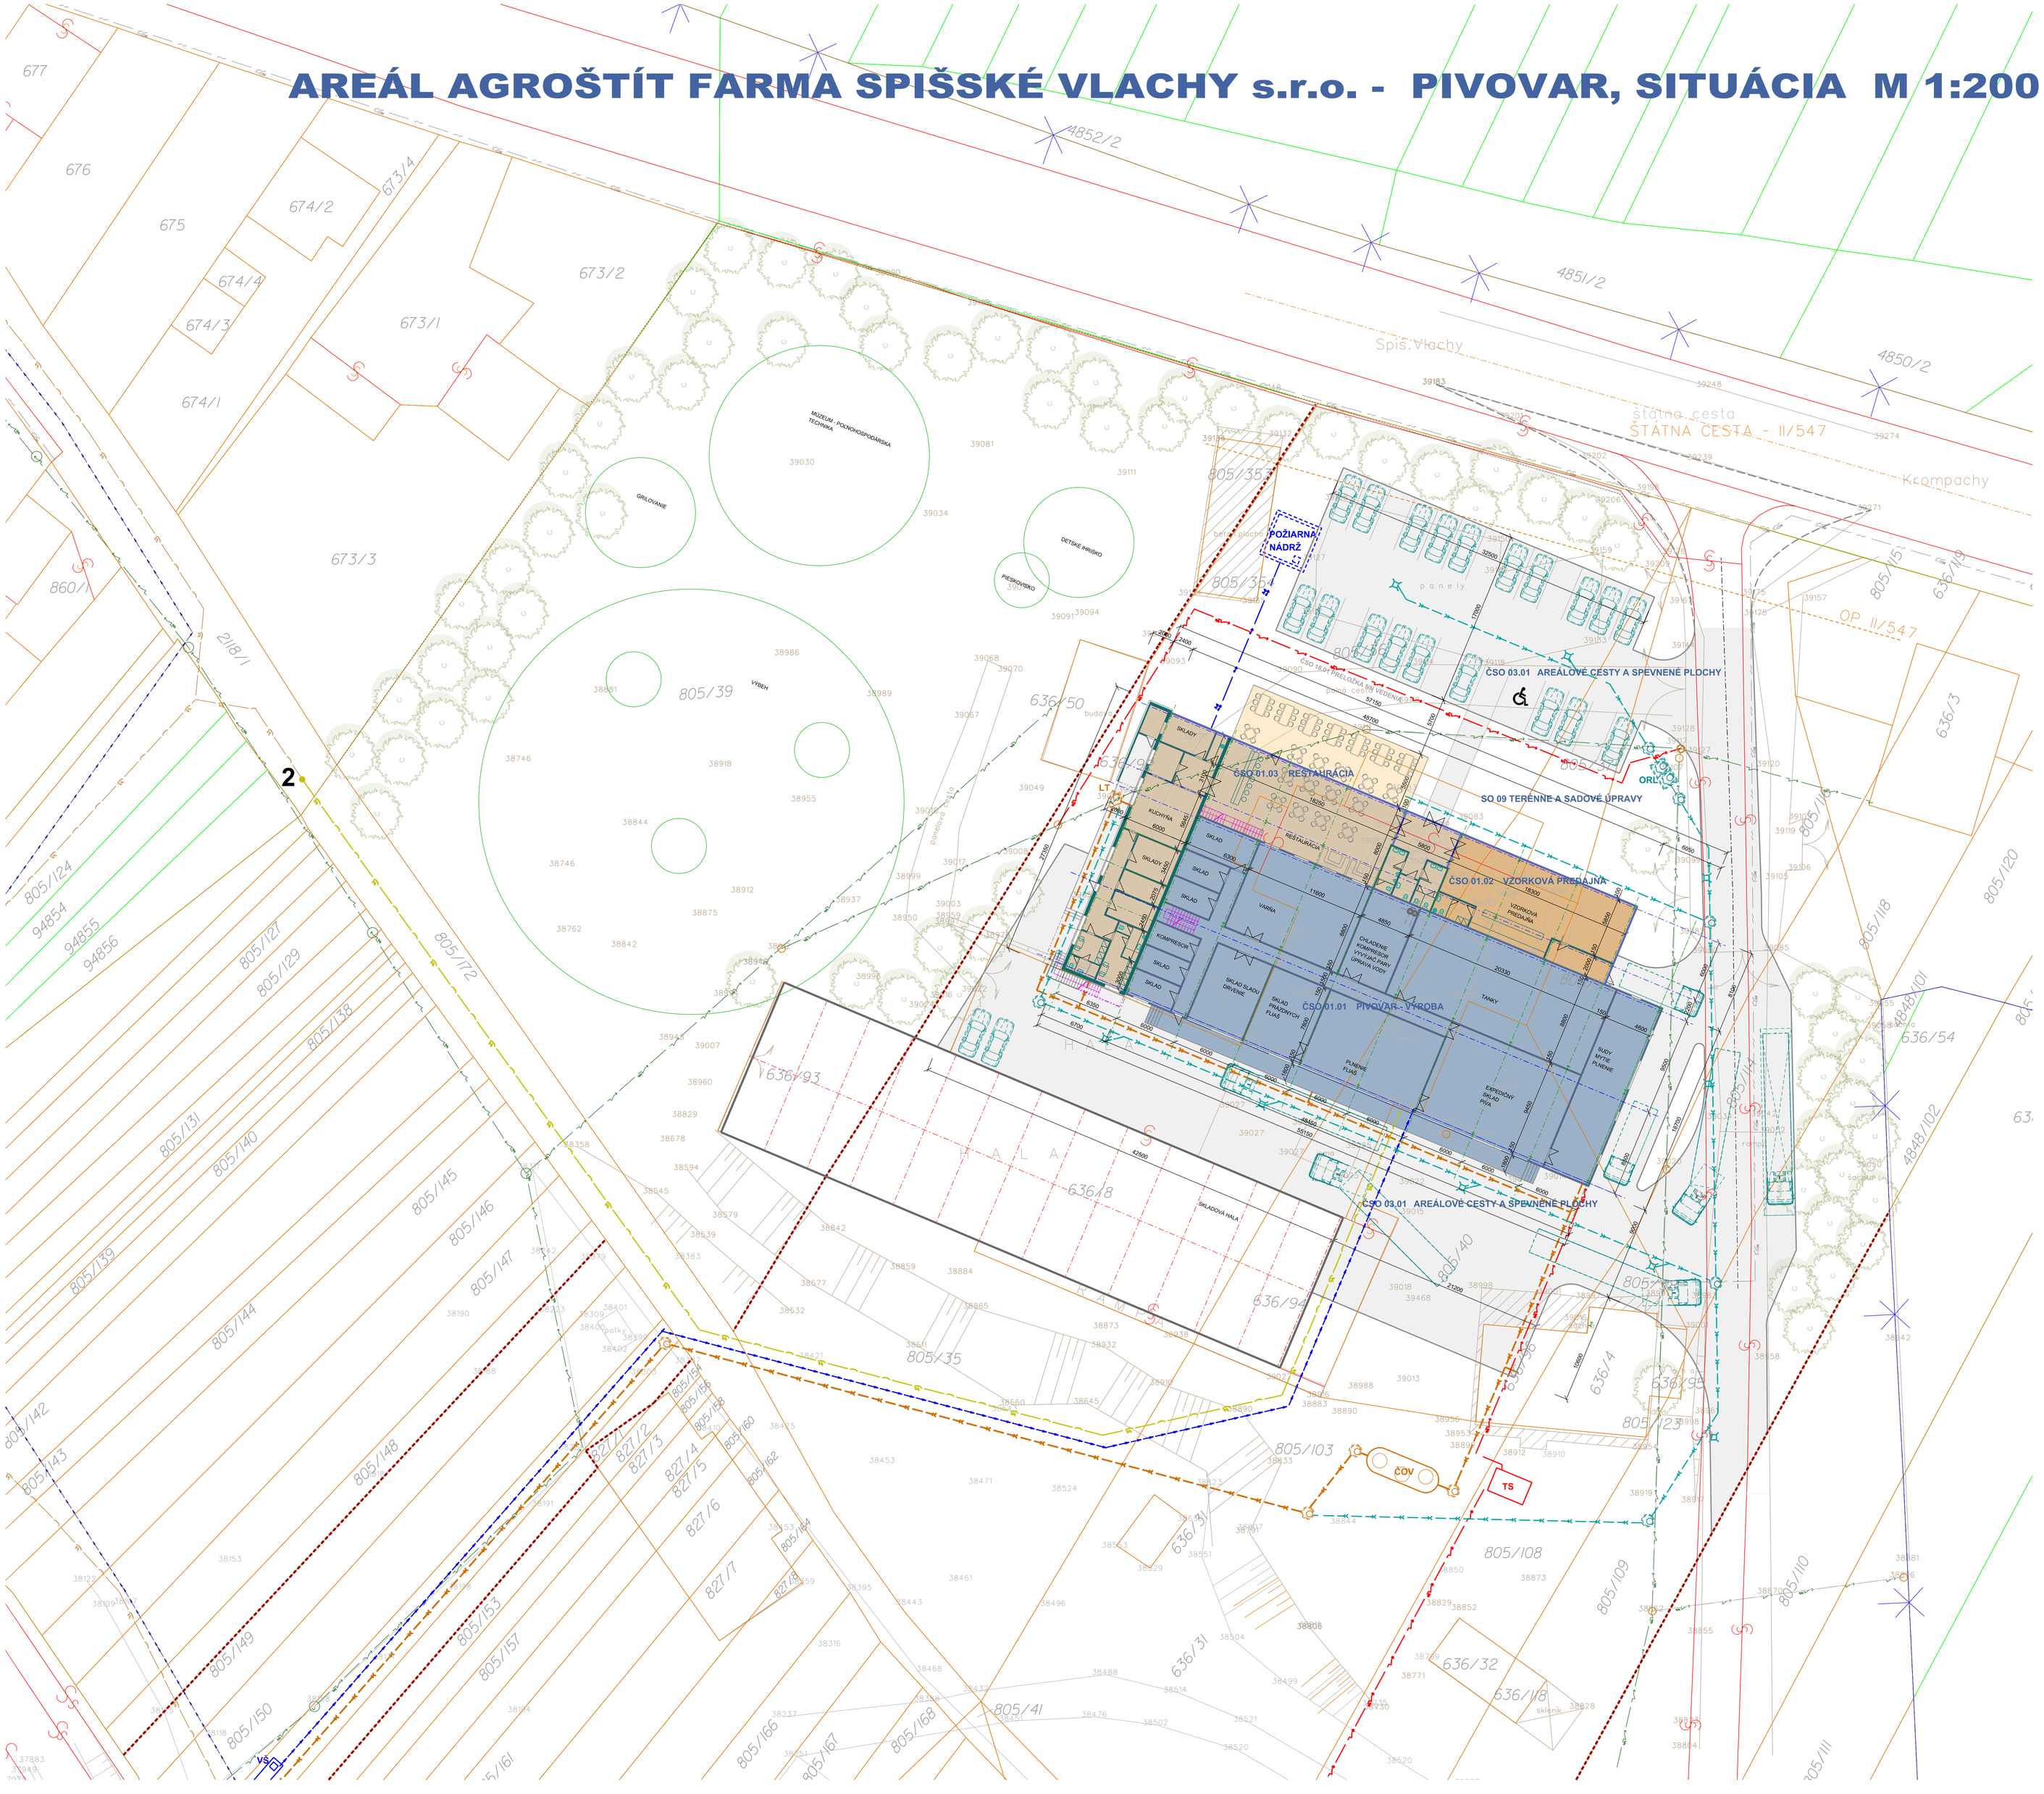

STAVEBNÉ OBJEKTY

SO 01 PIVOVAR
- ČSO 01.01 PIVOVAR - VÝROBA
- ČSO 01.02 VZORKOVÁ PREDAJŇA
- ČSO 01.03 REŠTAURÁCIA

SO 02 NEOBSADENÉ

SO 03 CESTY A SPEVNENÉ PLOCHY
- ČSO 03.01 AREÁLOVÉ CESTY A SPEVNENÉ PLOCHY

SO 04 PRÍPOJKY INŽINIERSKYCH SIETÍ
- ČSO 04.01 PRÍPOJKA VN/NN
- ČSO 04.02 PRÍPOJKA PITNEJ VODY
- ČSO.04.03 PRÍPOJKA STL PLYNU

SO 07 VNÚTROAREÁLOVÉ ROZVODY INŽINIERSKYCH SIETÍ
- ČSO 07.01 AREÁLOVÝ PLYNOVOD
- ČSO 07.02 AREÁLOVÝ VODOVOD
- ČSO 07.03 KANALIZÁCIA SPLAŠKOVÁ
- ČSO 07.04 KANALIZÁCIA DAŽĎOVÁ
- ČSO 07.05 AREÁLOVÉ NN VEDENIE

SO 08 PRELOŽKY INŽINIERSKYCH SIETÍ
- ČSO 18.01 PRELOŽKA NN VEDENIA

SO 09 TERÉNNE A SADOVÉ ÚPRAVY
SO 10 OPLOTENIE AREÁLU

PREVÁDZKOVÉ SÚBORY

PS 01 PIVOVAR

LEGENDA INŽINIERSKYCH SIETÍ /IS

EXISTUJÚCE VEREJNÉ IS
- PLYNOVÉ VEDENIE SPP, a.s.
- VN VEDENIE
- NN VEDENIE
- VODOVOD
- TELEKOM. VEDENIE Slovak Telekom, a.s.

BODY NAPOJENIA
1 - VODA 2 - PLYN 3 - VN

PRÍPOJKY IS
- VODOVOD
- PLYNOVOD
- VN VEDENIE ELEKTRO

NAVRHOVANÉ VNÚTROAREÁLOVÉ SIETE
- VODOVOD
- POŽIAR.VODOVOD
- KANALIZÁCIA
- DAŽĎ.KANALIZÁCIA
- PLYNOVOD
- NN VEDENIE ELEKTRO

LEGENDA PLÔCH
- SO 01 PIVOVAR
- ČSO 01.01 PIVOVAR - VÝROBA
- ČSO 01.02 VZORKOVÁ PREDAJŇA
- ČSO 01.03 REŠTAURÁCIA
- CESTY A SPEVNENÉ PLOCHY
- HRANICE PARCELY

±0,000 = PODLAHA 1.NP

ZMENA PD			
VYPRACOVAL: Ing. SLAVKA ANTALOVÁ	NAVRHOL: Ing. LADISLAV HANULIAK	SCHVÁLIL: Ing. LADISLAV HANULIAK	HALAPROJEKT
INVESTOR: AGROŠTÍT Farma SpišskéVlachy, s.r.o., Vajanského 92, 053 61 SpišskéVlachy			
STAVBA: AREÁL AGROŠTÍT FARMA SPIŠSKÉ VLACHY s.r.o. - PIVOVAR		POČET A4	8
OBJEKT: **PIVOVAR**		DÁTUM	JÚN 2018
		STUPEŇ	ŠTÚDIA
		ČASŤ	ASR
		MIERKA	1:200
		KÓTOVANIE V	MM
OBSAH: SITUÁCIA		ARCH. ČÍSLO 160-02.8.2018	CV. AS-2

VÝKRES JE DUŠEVNÝM VLASTNÍCTVOM HALAPROJEKT S.R.O., ROZMNOŽOVANIE, KOPÍROVANIE A INÉ VYUŽITIE JE MOŽNÉ LEN SO SÚHLASOM VLASTNÍKA