
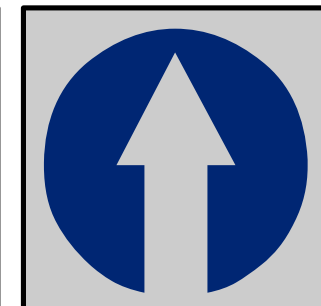
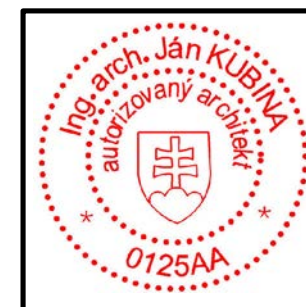
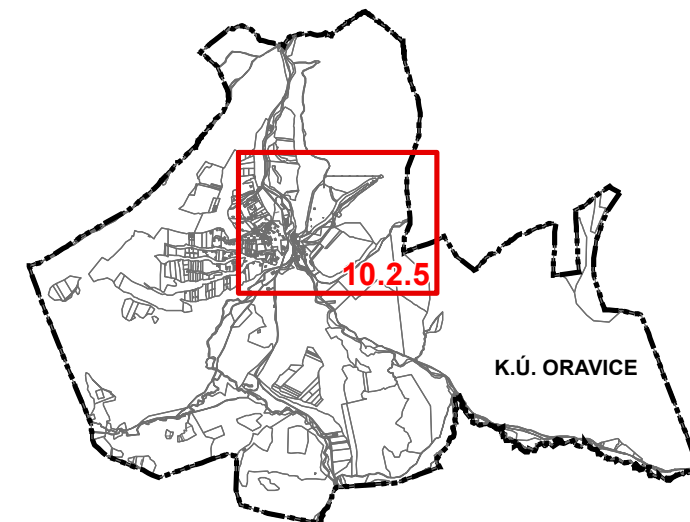


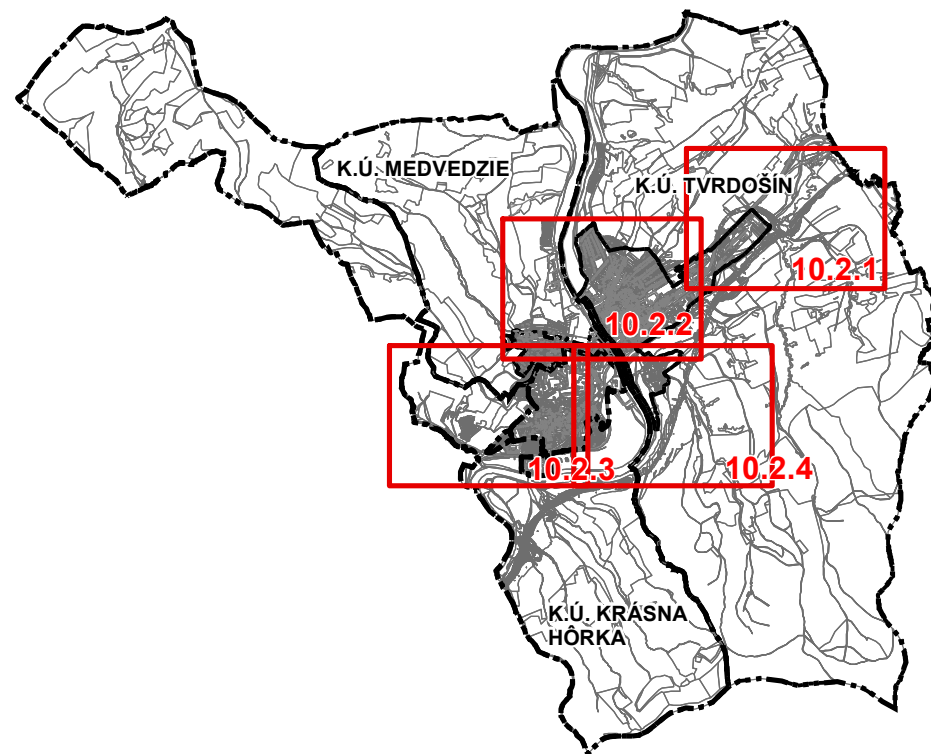

Obstarávateľ: Mesto Tvrdošín, Trojičné námestie 185/2, 027 44 Tvrdošín
Osoba odborne spôsobilá pre obstaranie ÚPP a ÚPD: Ing. arch. Eva Zaťková
Spracovateľ: Ing. arch. Ján Kubina
Dátum: august 2018 č.z. 845/2018

LEGENDA	STAV	NÁVRH	VÝHEĎ
HRANICA KATASTRÁLNEHO ÚZEMIA MESTA			
HRANICA KATASTRÁLNYCH ÚZEMÍ MESTSKÝCH ČASTÍ			
HRANICA ZASTAVANÉHO ÚZEMIA MESTA K 1.1. 1990			
HRANICA SKUTOČNE ZASTAVANÉHO ÚZEMIA MESTA			
HRANICA CENTRÁLNEJ MESTSKEJ ZÓNY			
HRANICA PAMIATKOVEJ ZÓNY			
HRANICA URBANISTICKEJ ZÓNY			
OZNAČENIE URBANISTICKEJ ZÓNY			
HRANICA BPEJ			
KÓD BPEJ			
SKUPINA BPEJ			
OCHRANNÉ PÁSMA VŠETKÝCH DRUHOV			
TRASA VZDUŠNÉHO VEDENIA EL. ENERGIE A TRAFOSTANICE			
VZDUŠNÉ VEDENIE EL. EN. NAVRHOVANÉ NA SKABELIZOVANIE			
TRASA VYŠŠÍCH RÁDOV VODOVODNÉHO POTRUBIA A VTL PLYNU			
VODNÉ PLOCHY A TOKY			
VYSOKÁ SPRIEVODNÁ ZELEŇ			
HYDROMELIORÁCIE - ODVODNENIA			
OBJEKTY ZAPÍSANÉ DO ÚZKP			
PAMIATKOVÁ ZÓNA			
ŽELEZNIČNÁ REGIONÁLNA TRÁŤ			
ÚZEMIA ZOSUVOV			
NEBILANCOVANÉ LOŽISKÁ STAVEBNÉHO KAMEŇA			
FUNKČNÉ ZÁMERY			
REKONŠTRUKCIA OBJEKTU BEZ ZMENY FUNKCIE			
ÚZEMIE VYŽADUJÚCE REKONŠTRUKCIU SO ZMENOU FUNKCIE			
ÚZEMIE VYŽADUJÚCE REKONŠTRUKCIU BEZ ZMENY FUNKCIE			
ÚZEMIE VYŽADUJÚCE REŠTRUKTURALIZÁCIU			
SPOLYFUNKČNENIE ÚZEMIA			
REKULTIVÁCIA ÚZEMIA			

URBANISTICKY VYUŽITELNÉ ÚZEMIE - ROZVOJOVÉ ZÁMERY			
POTENCIÁLNE PLOCHY PRE ŤAŽBU NERAST. SUROVÍN			
ČÍSLO ROZVOJOVÉHO ZÁMERU / ETAPA VÝSTAVBY			
ČÍSLO ROZV. ZÁMERU S NUTNOSŤOU VYPRACOVAŤ ÚPN-Z			
DOPORUČENÁ VÝSTAVBA DOMOV V PRELUKÁCH NA BONITNEJ PÔDE			
DOPORUČENÁ VÝSTAVBA DOMOV V PRELUKÁCH NA ZASTAV. ÚZEMÍ			
ČÍSLO PRELUKY DOPORUČENEJ NA VÝSTAVBU			
OBYTNÉ ÚZEMIE S PREVAHOU RODINNÝCH A BYTOVÝCH DOMOV			
OBYTNÉ ÚZEMIE S PREVAHOU RD SO SCHVALENOU UPD			
POLYFUNKČNÉ ÚZEMIE (BÝVANIE + ZARIADENIA OBČ. VYBAVENOSTI)			
REKREAČNÉ ÚZEMIE - PLOCHY ŠPORTU A REKREÁCIE			
VÝROBNÉ ÚZEMIE - PLOCHY PODNIK.AKTIVÍT (VÝROBA A SKLADY)			
ROZVOJOVÉ PLOCHY VEREJNEJ / PARKOVEJ ZELENÉ			
PLOCHY ŠPECIÁLNEJ ZELENÉ - CINTORIŇY			
PLOCHY A ZARIADENIA DOPRAVY / VEREJNEJ TI			
VODNÉ PLOCHY A TOKY, ODVODŇOVACIE KANÁLE			
PEŠIA A CYKLOTURISTICKÁ TRASA			
LODNÁ TRASA/ KOTVIŠTE			
LYŽIARSKY VLEK			
NEDOSTATOK PARKOVACÍCH MIEST			
ODPORÚČANÝ VSTUP DO ROZVOJOVÉHO ZÁMERU			
ZASTÁVKY SAD			
IZOCHRÓNY PEŠEJ DOSTUPNOSTI K ZAST. SAD/AUT. STANICI			
DOPORUČENÉ SPOMALENIE DOPRAVY PRI VSTUPE DO MESTA			
DOTVORENIE ŤAŽISK. PRIEST. V MESTE - HLAVNÉHO / VEDĽAJŠIEHO			
REVITALIZÁCIA PLŔCH VEREJNEJ ZELENÉ			
REVITALIÁCIA ÚZEMIA			
NUTNOSŤ ZVÝŠENIA EKOLOGICKEJ STABILITY ÚZEMIA			

VEREJNOPROSPEŠNÉ ZARIADENIA A LÍNIOVÉ STAVBY

NAVRHOVANÉ KORIDORY A ZARIADENIA TI	VIĎ TEXTOVÁ ČASŤ		
ÚZEMNÁ REZERVA PRE VYBUDOVANIE DOPR. OBCHVATU MESTA			
CESTNÉ KOMUNIKÁCIE			
BIOKORIDOR NADREGIONÁLNEHO VÝZNAMU			
BIOKORIDOR REGIONÁLNEHO VÝZNAMU			
BIOKORIDOR MIESTNEHO VÝZNAMU			
BIOCENTRUM MIESTNEHO VÝZNAMU			
INTERAKČNÝ PRVOK PLOŠNÝ			
LÍNIOVÁ ZELEŇ PÔDOOCHRANNÁ			
NÁVRH NELESNEJ DREVINOVEJ VEGETÁCIE			
HRANICA RAMSARSKEJ LOKALITY			
HRANICA CHA RIEKA ORAVA			
VEREJNOPROSPEŠNÉ STAVBY - BODOVÉ / PLOŠNÉ			

LEGENDA

HRANICA SKUTOČNE ZASTAVANÉHO ÚZEMIA MESTA	
HRANICA UZBANISTICKEJ ZÓNY	
OZNAČENIE URBANISTICKEJ ZÓNY	Z29
OCHRANNÉ PÁSMA VŠETKÝCH DRUHOV	

FUNKČNÉ ZÁMERY

ÚZ. VYŽADUJÚCE REKONŠTRUKCIU SO ZMENOU FUNKCIE	
SPOLYFUNKČNENIE ÚZEMIA	

URBANISTICKY VYUŽITELNÉ ÚZEMIE - ROZV. ZÁMERY

ČÍSLO ROZVOJOVÉHO ZÁMERU / ETAPA VÝSTAVBY	46ZÚ/II
---	--

VEREJNOPROSPEŠNÉ ZARIADENIA A LÍNIOVÉ STAVBY

RÝCHLOSTNÁ CESTA R3	
CESTNÉ KOMUNIKÁCIE	

VEREJNOPROSPEŠNÉ STAVBY - PLOŠNÉ	
----------------------------------	--

JAV NA ZRUŠENIE	
VYHLIADKOVÁ VEŽA	

stav	návrh

Číslo výkresu

Číslo výrezu

10.2.1

Číslo ZaD

REGULATÍVY ÚZEMNÉHO ROZVOJA:

OZNAČENIE FUNKČNEJ PLOCHY

2.1 ZÚ/II	etapa výstavby
	funkcia
	číslo plochy
	číslo ZaD


- DP - dopravné plochy
- OV - občianska vybavenosť
- PR - plochy výroby a skladov
- RD - bývanie v rodinných domoch
- SKO - skládka komunálneho odpadu
- ŠP - plochy športu
- VZ - verejná zeleň
- ZI - zeleň izolačná
- ZÚ - zmiešané územie


ZOZNAM VEREJNOPROSPEŠNÝCH STAVIEB


1 označenie verejnoprospešnej stavby

- 1 - skládka komunálneho odpadu
- 2 - zberný dvor
- 3 - futbalový štadión
- 4 - športové plochy

Verejnoprospešnými stavbami ďalej sú: plochy všetkých líniových vedení a objektov technickej infraštruktúry (elektrické vedenia, plynovody, vodovody, kanalizácie, telekomunikačné vedenia, diaľkové káble a pod) vrátane ich ochranných pásiem, zariadenia technickej infraštruktúry (čerpacie stanice vody a kanalizácie, regulačné stanice, vysielacie a podobne) vrátane ich ochranných pásiem, verejné automobilové, cyklistické a pešie komunikácie, vrátane mostných objektov, plochy zastávok hromadnej dopravy, vrátane zastávkových pruhov, plochy verejných parkovísk, plochy a stavby protipovodňovej ochrany

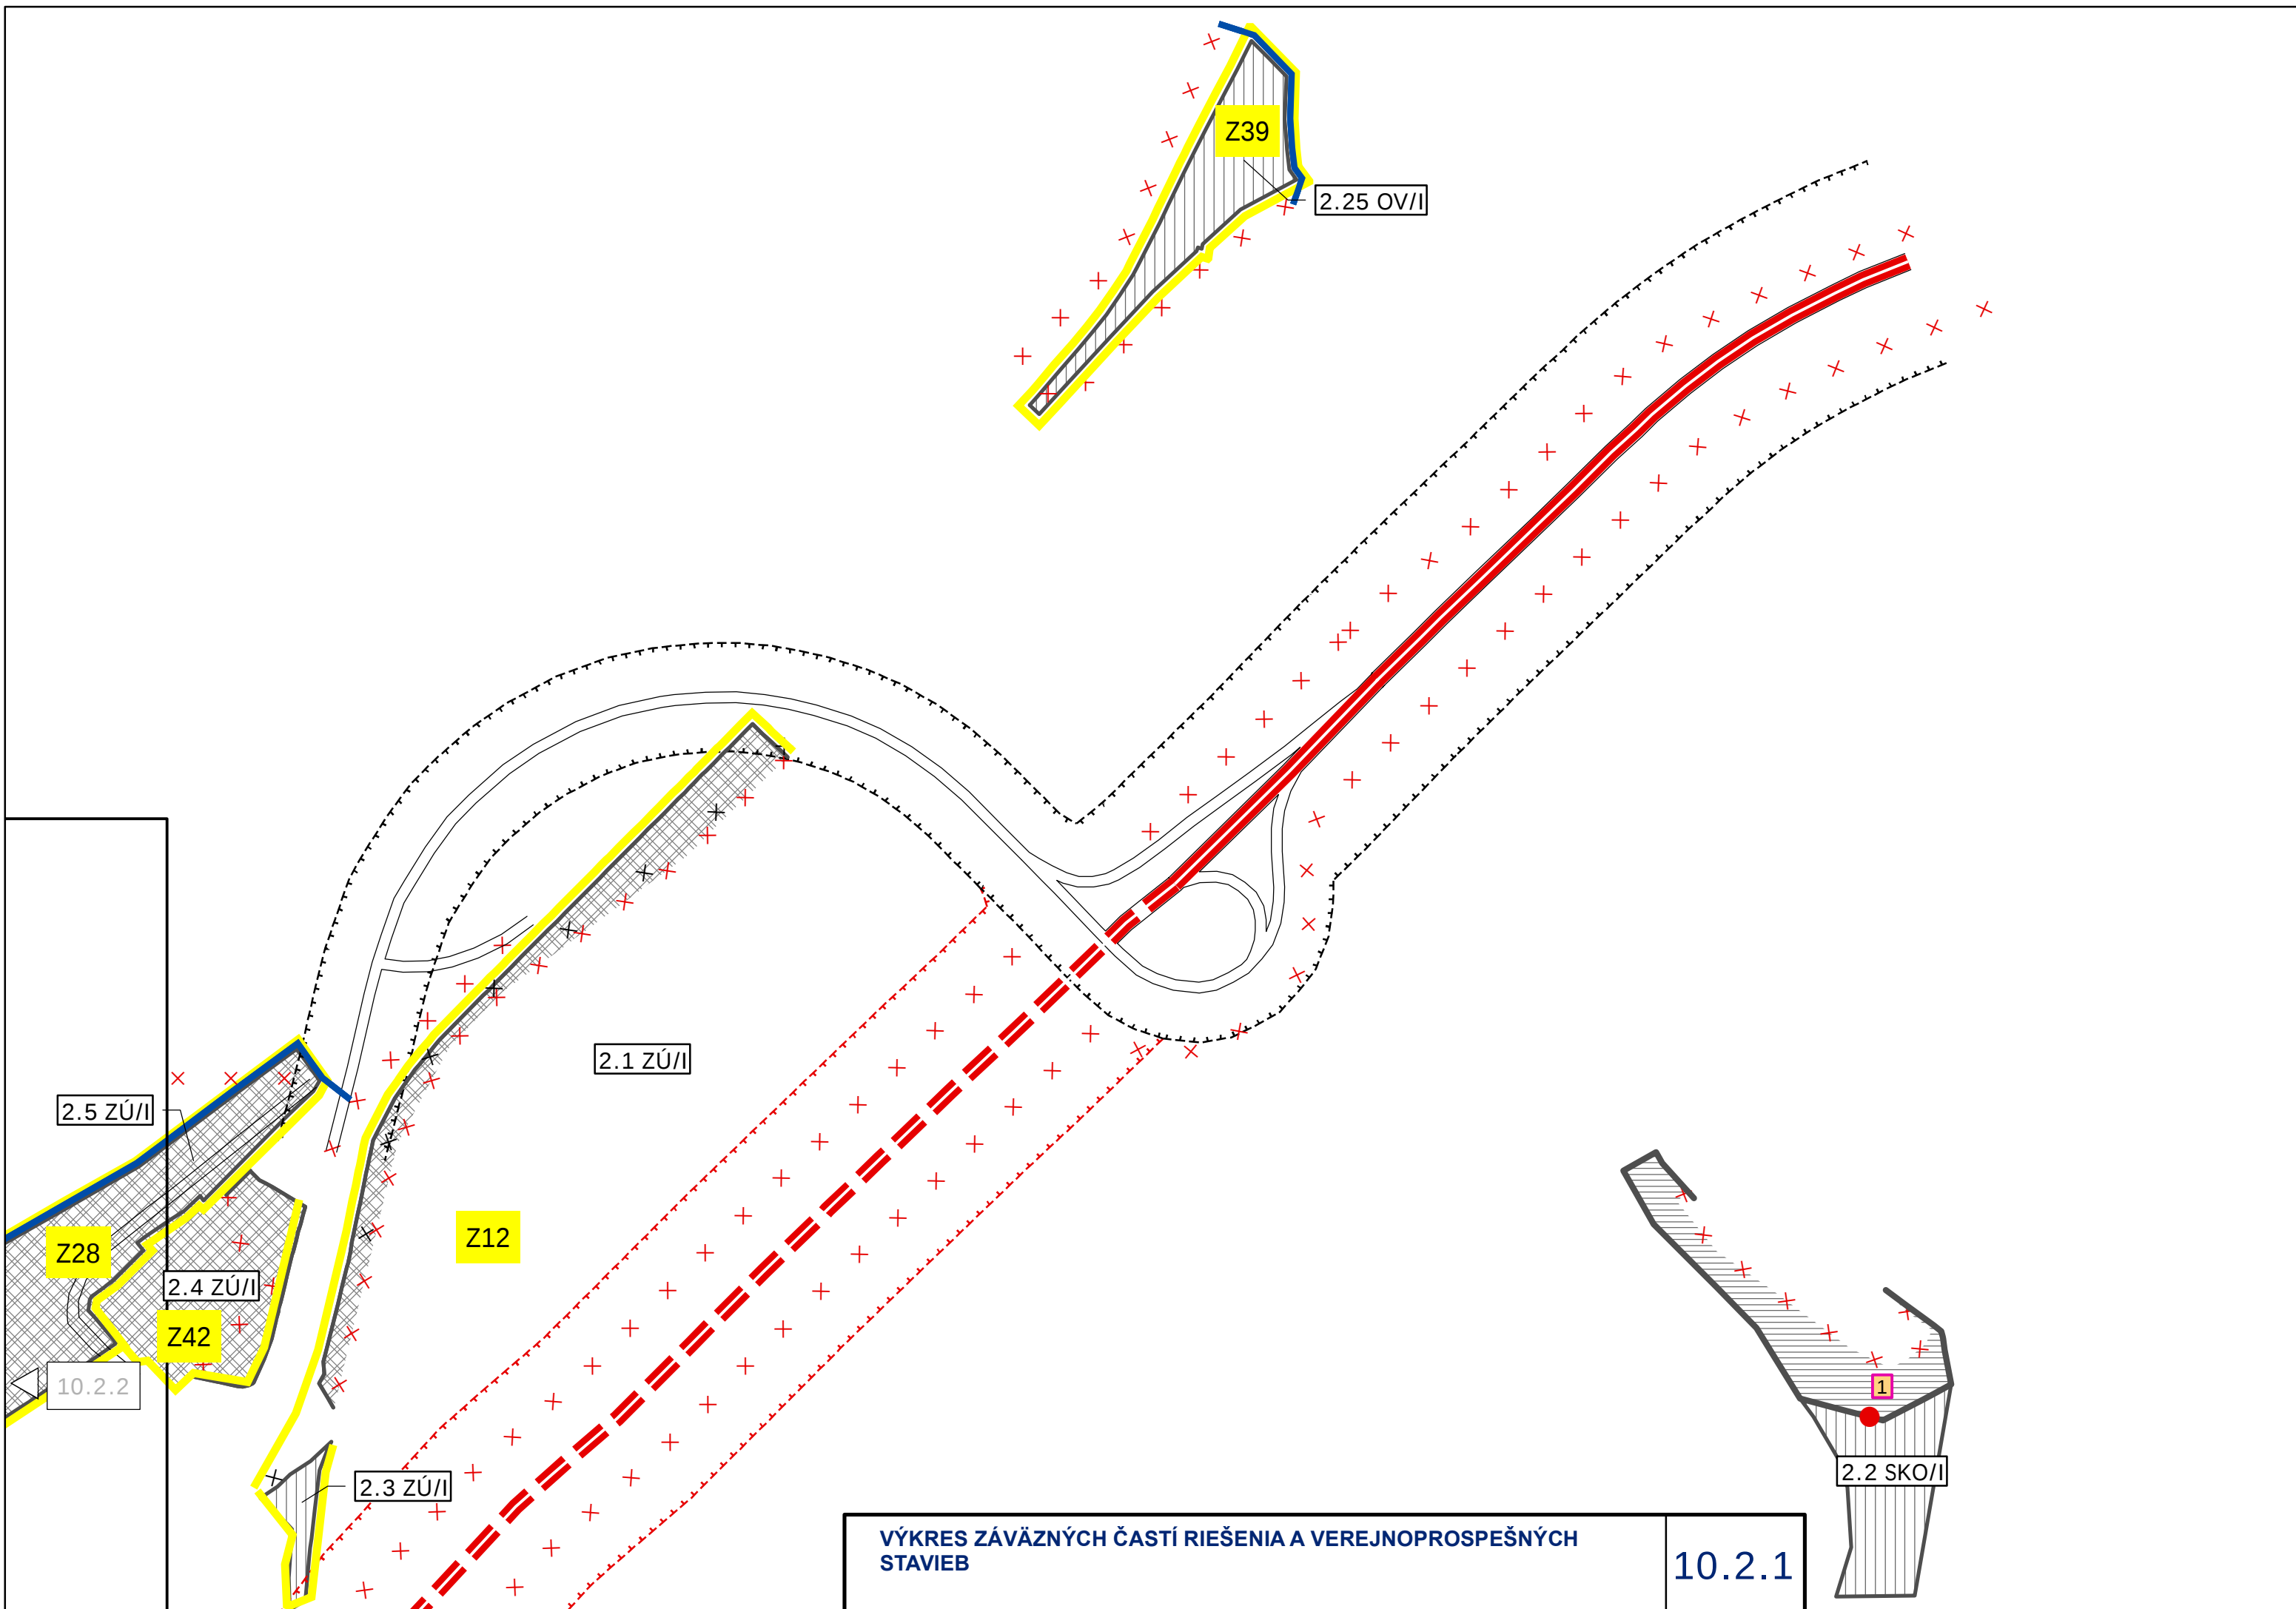

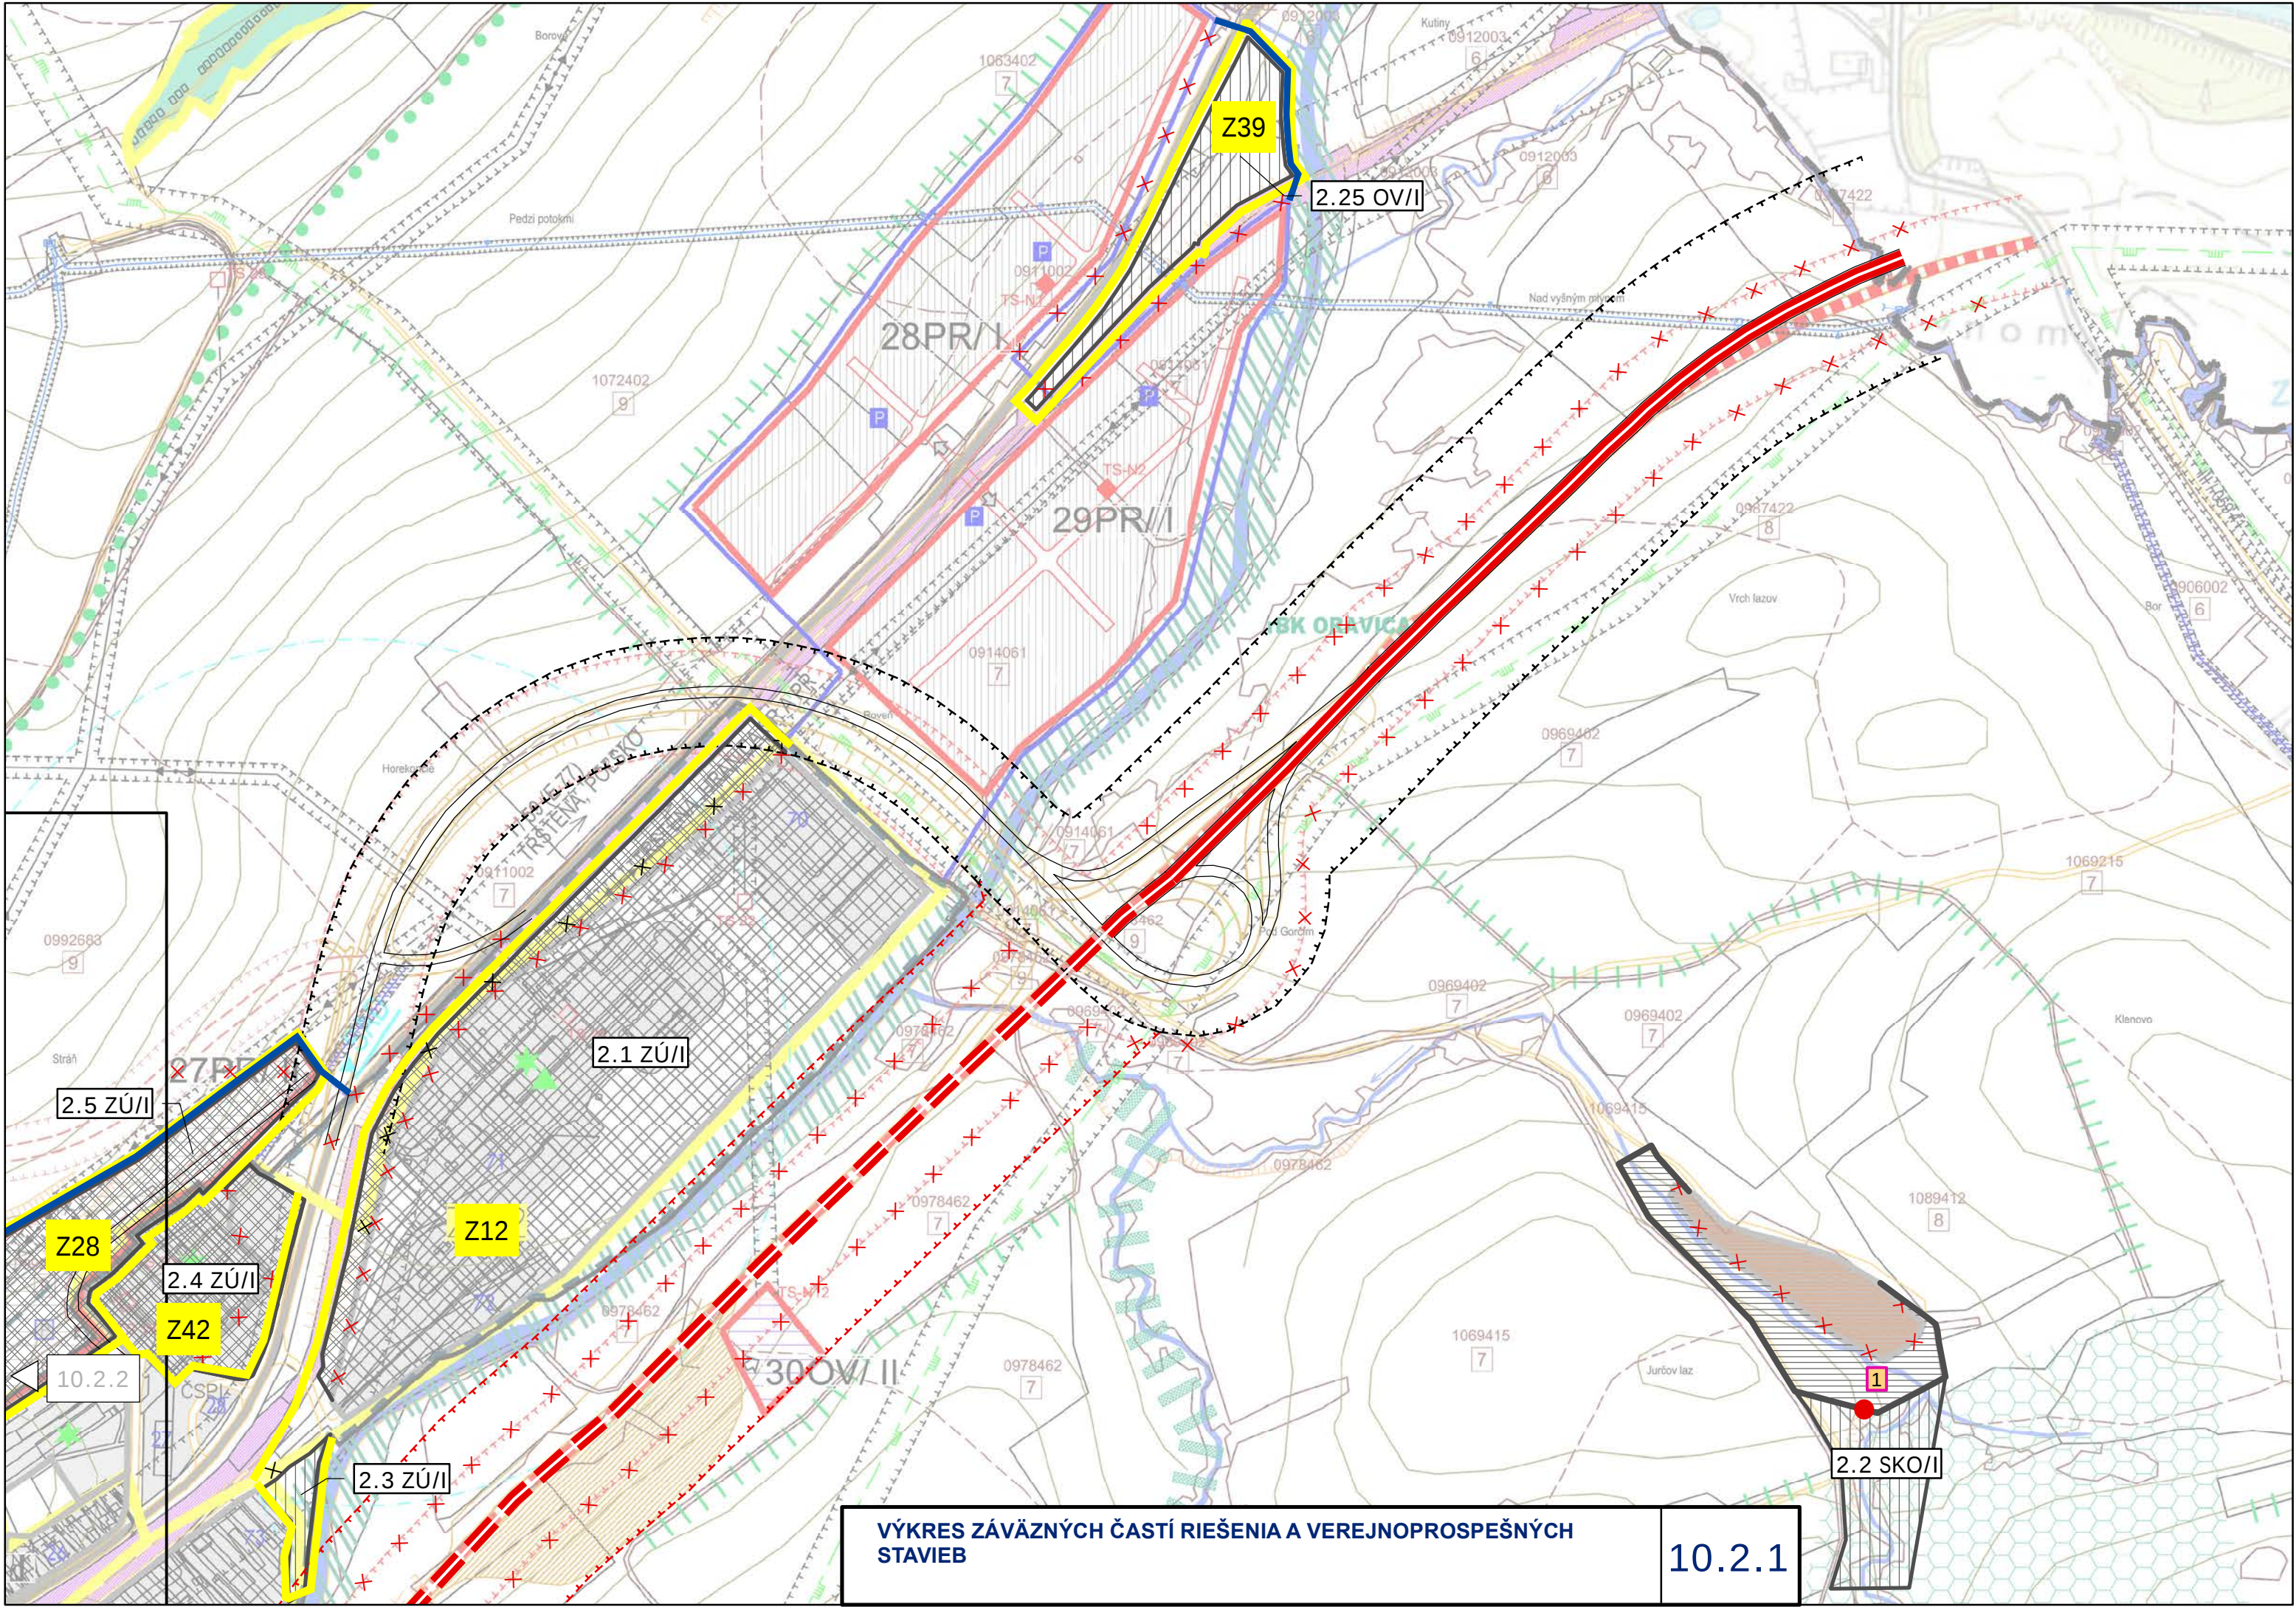

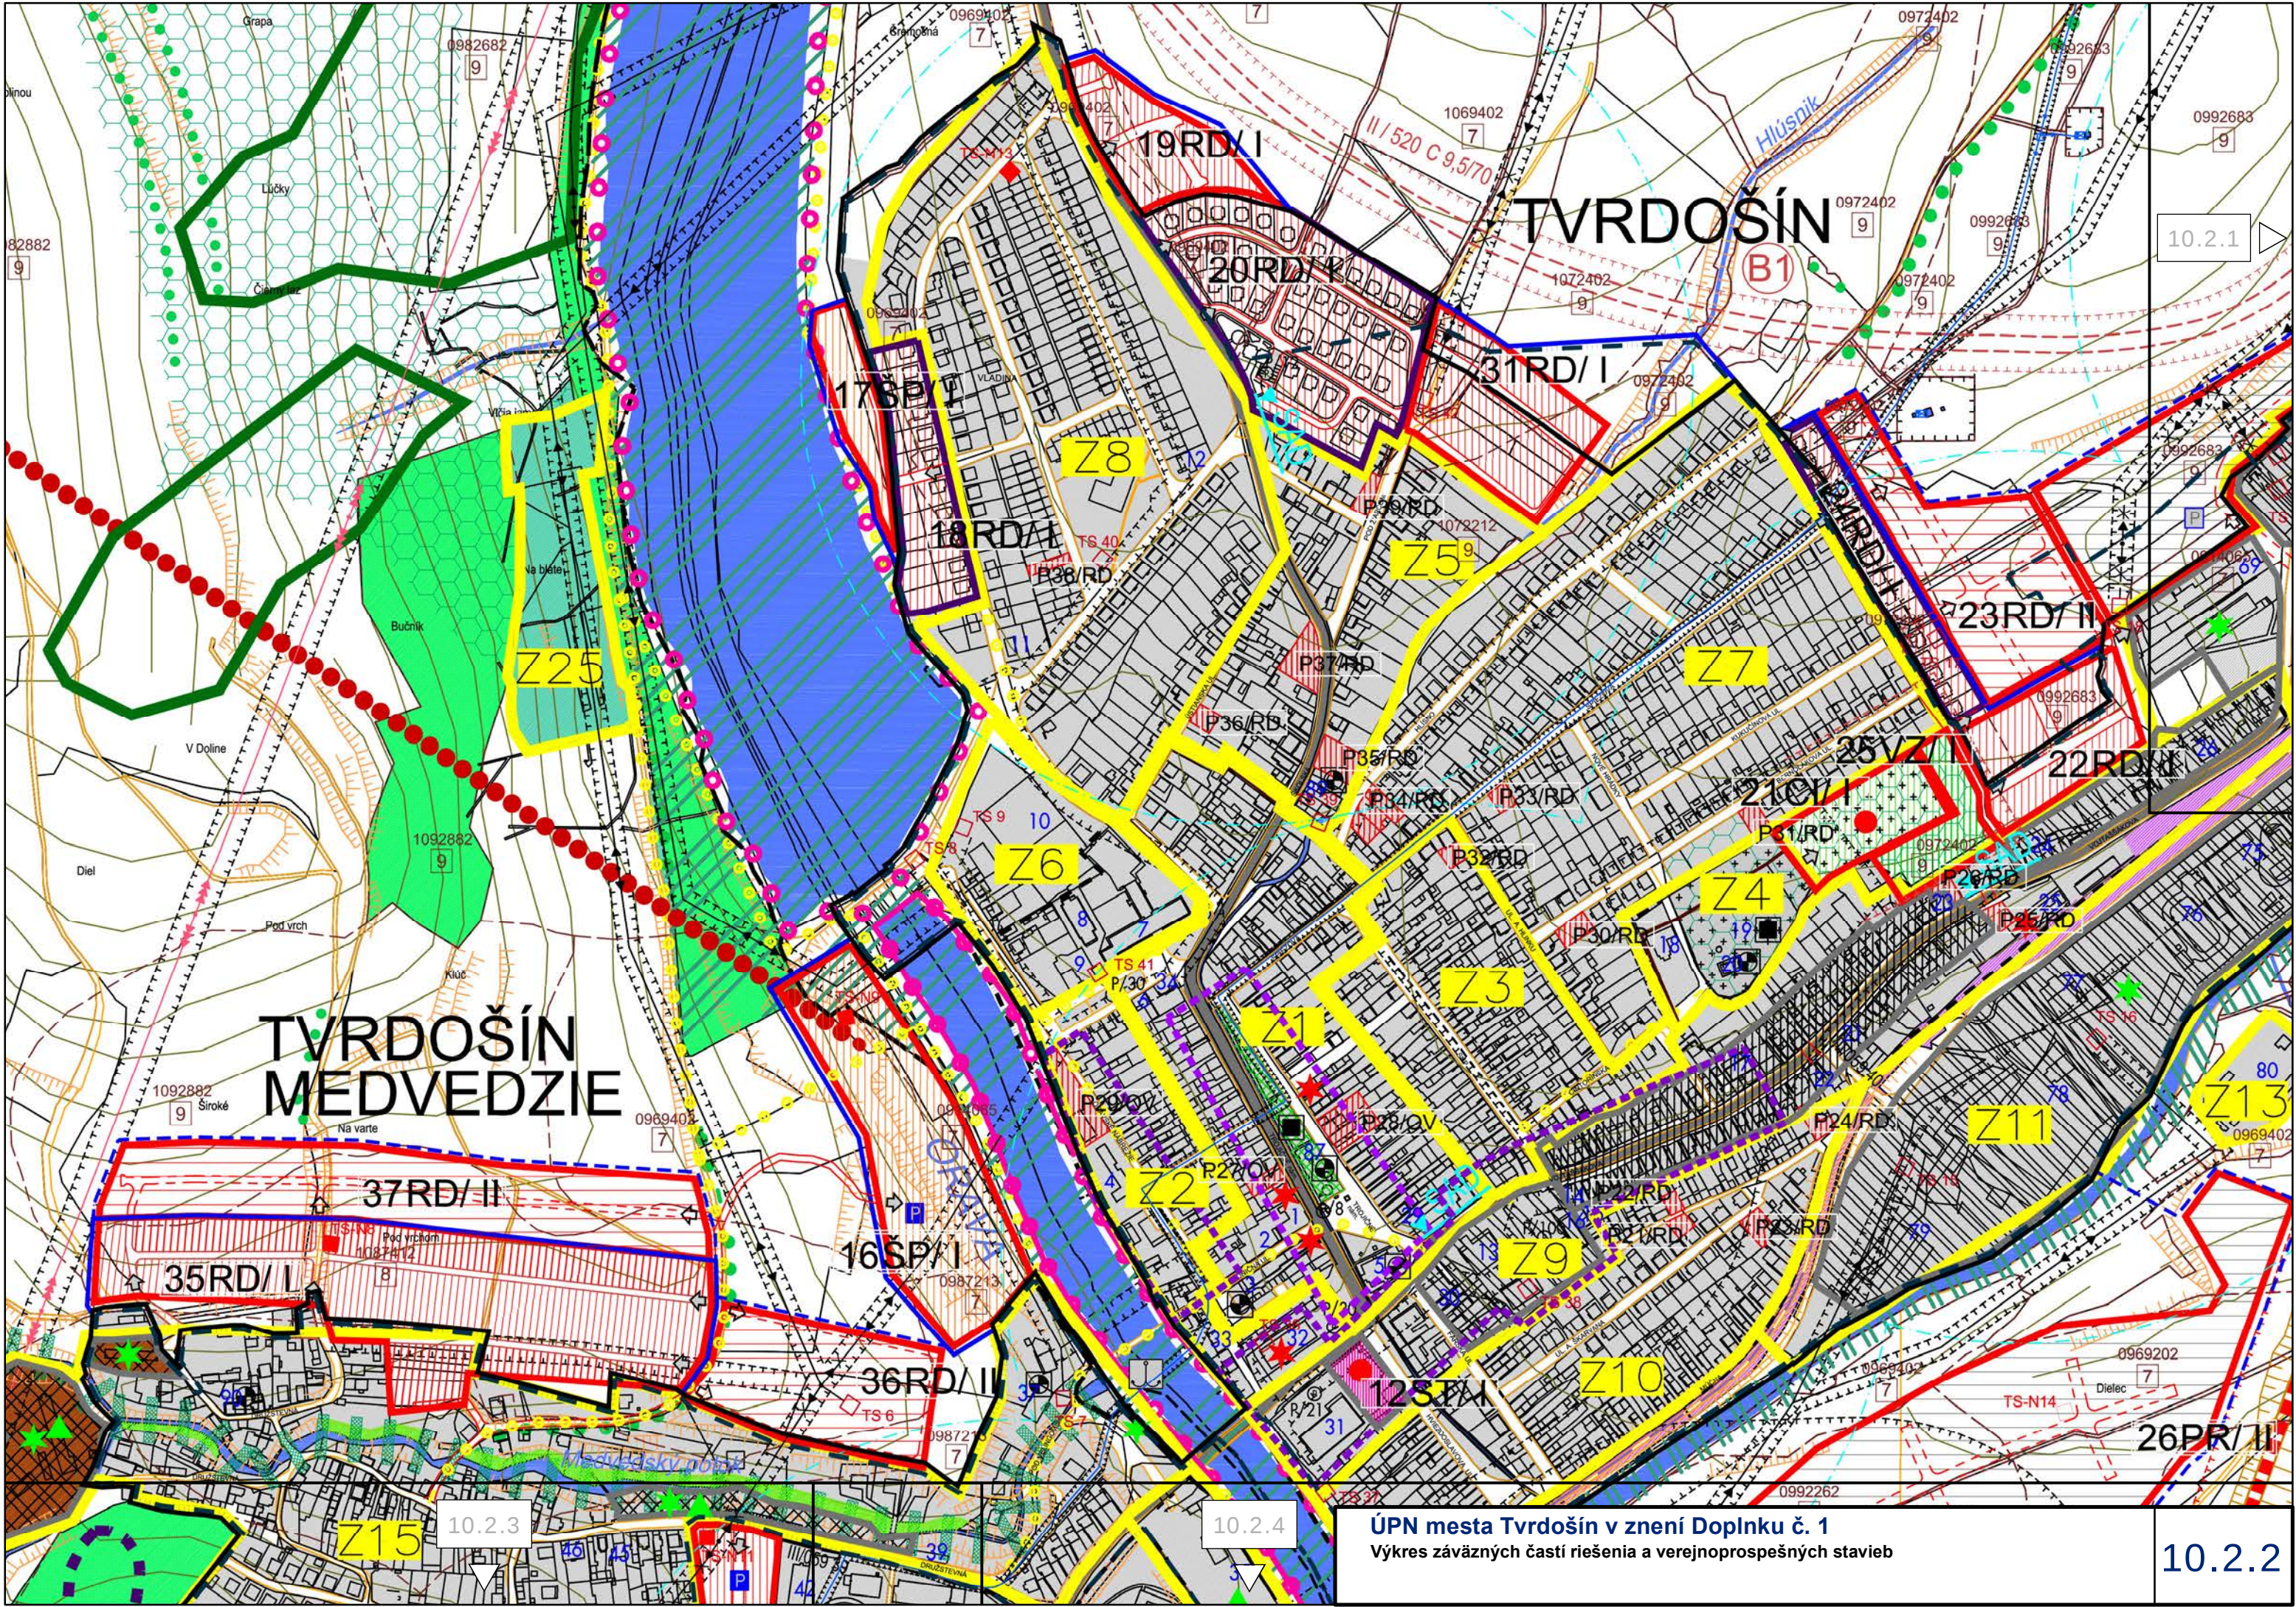


TVRDOŠÍN MEDVEDZIE

TVRDOŠÍN

ÚPN mesta Tvrdosín v znení Doplnku č. 1
Výkres záväzných častí riešenia a verejnoprospešných stavieb

10.2.2

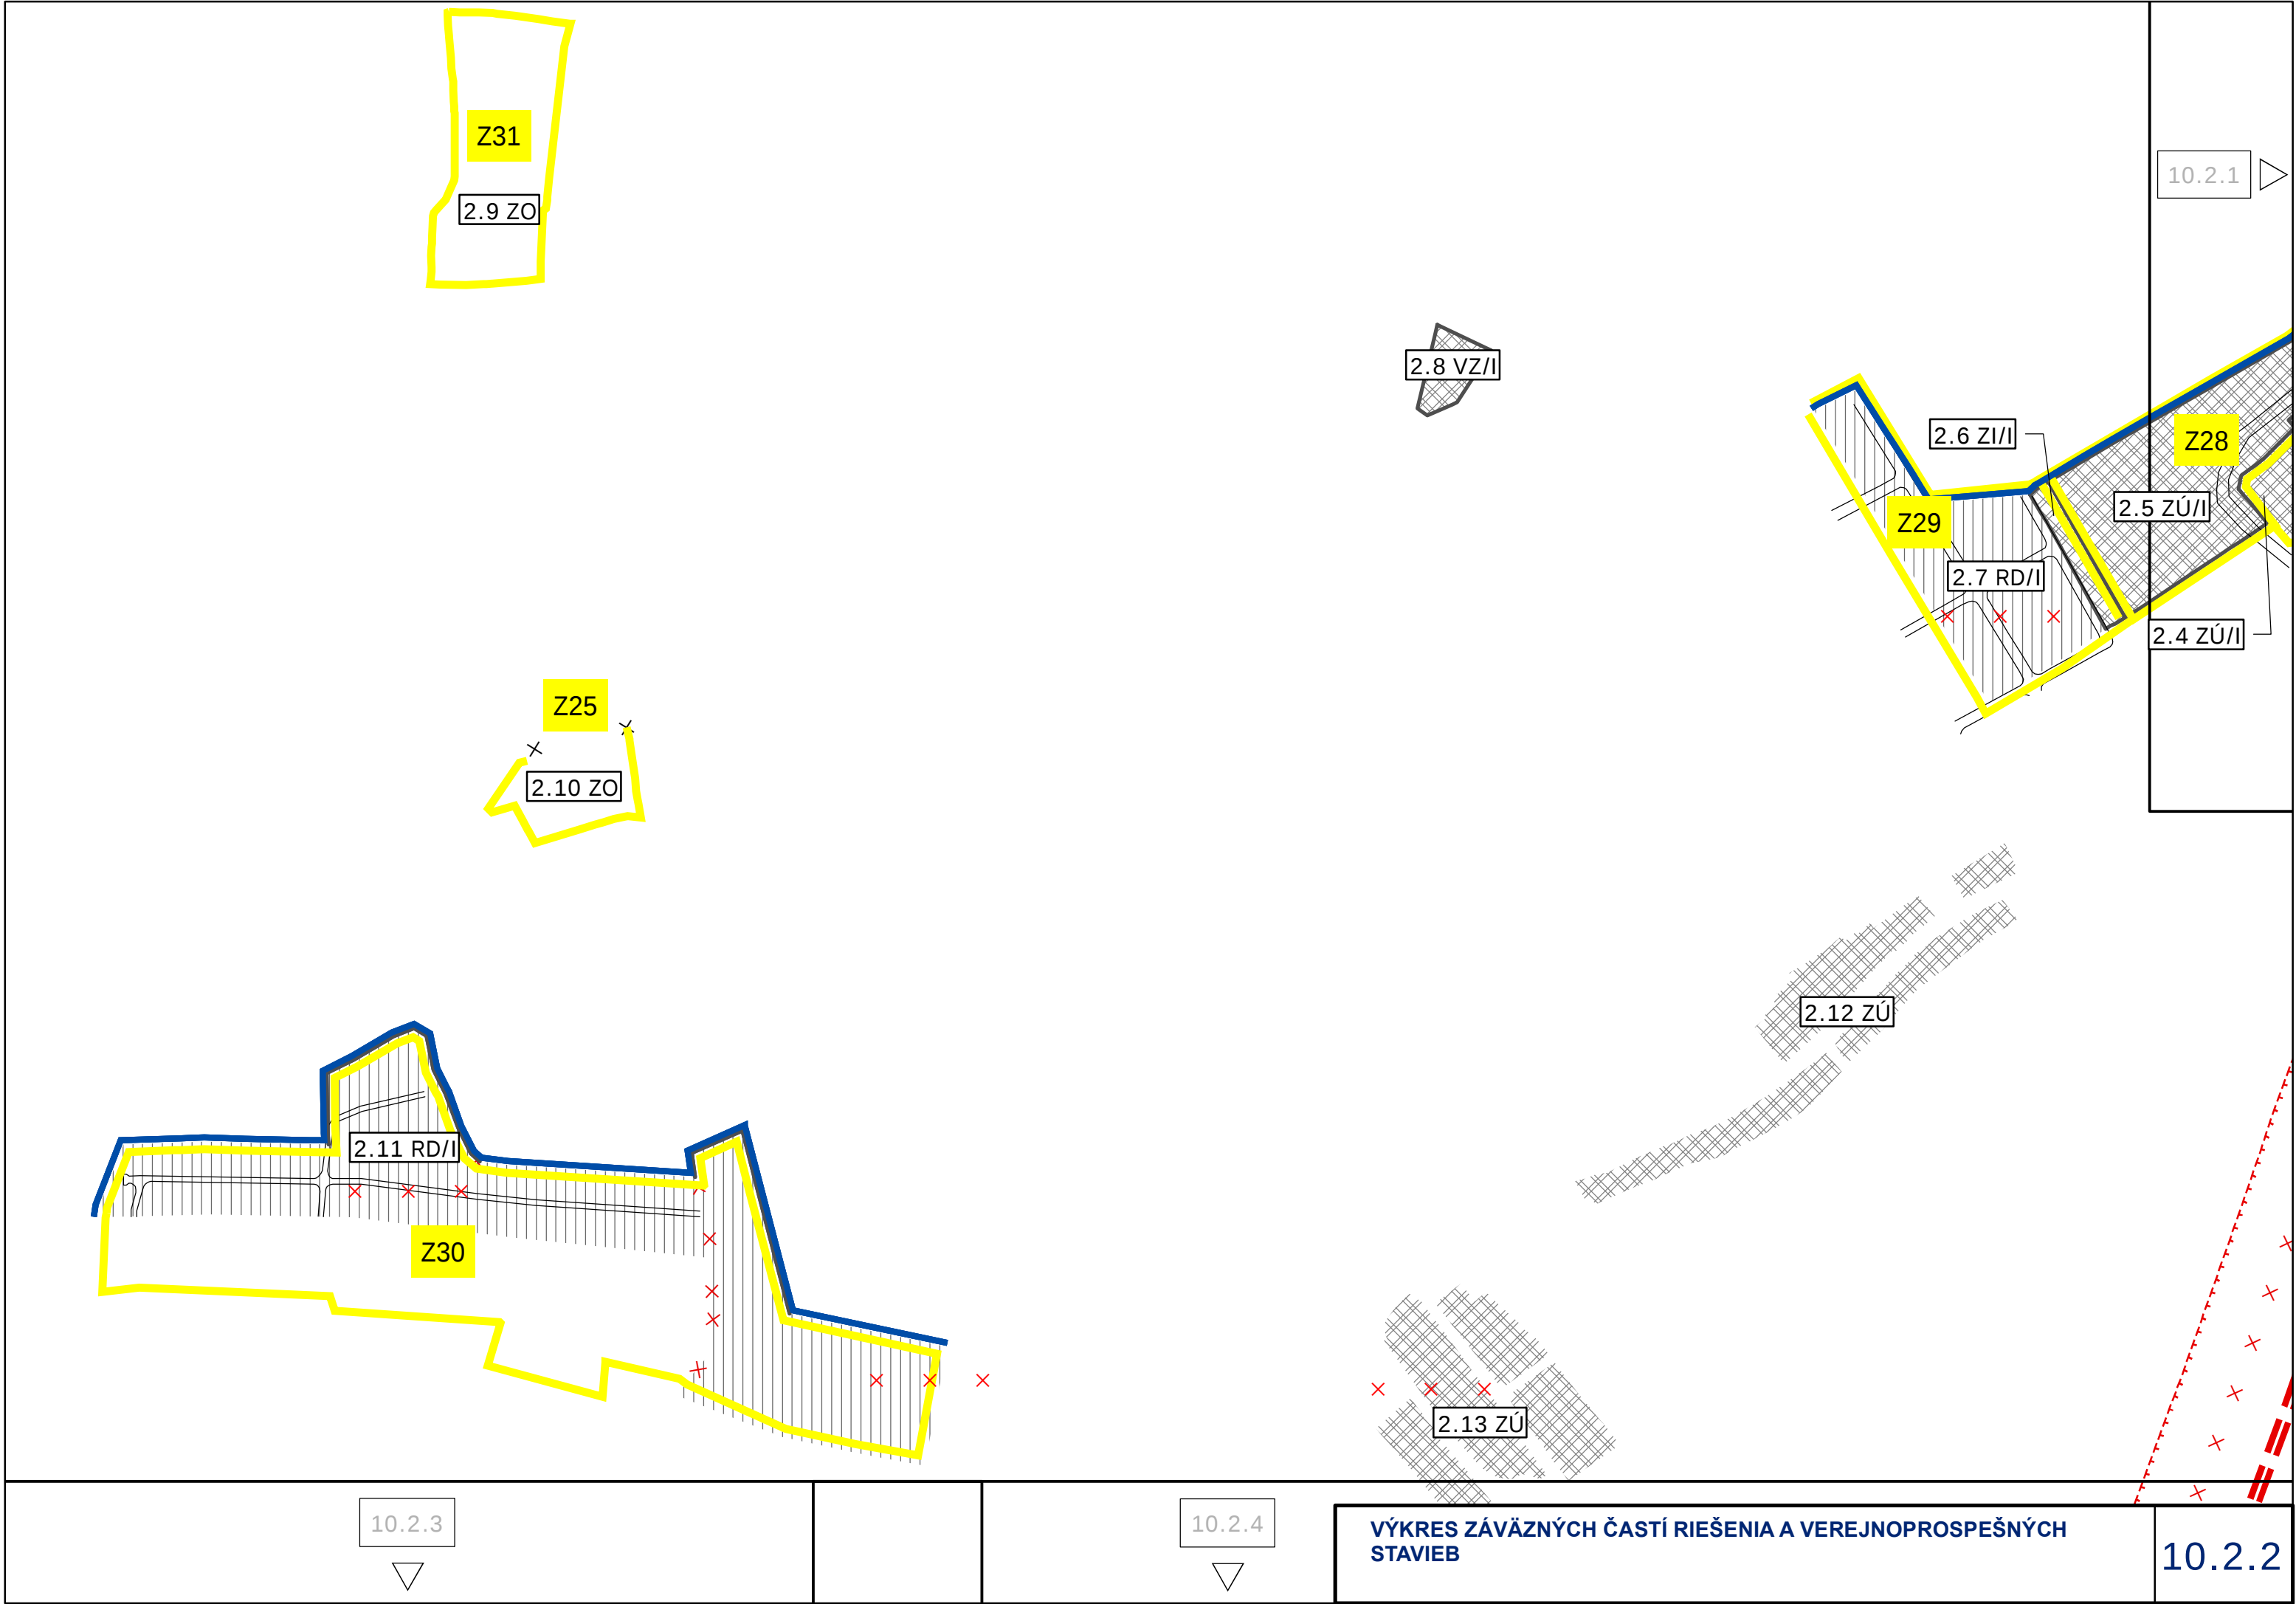

10.2.3




10.2.4



VÝKRES ZÁVÄZNÝCH ČASTÍ RIEŠENIA A VEREJNOPROSPEŠNÝCH STAVIEB

10.2.2

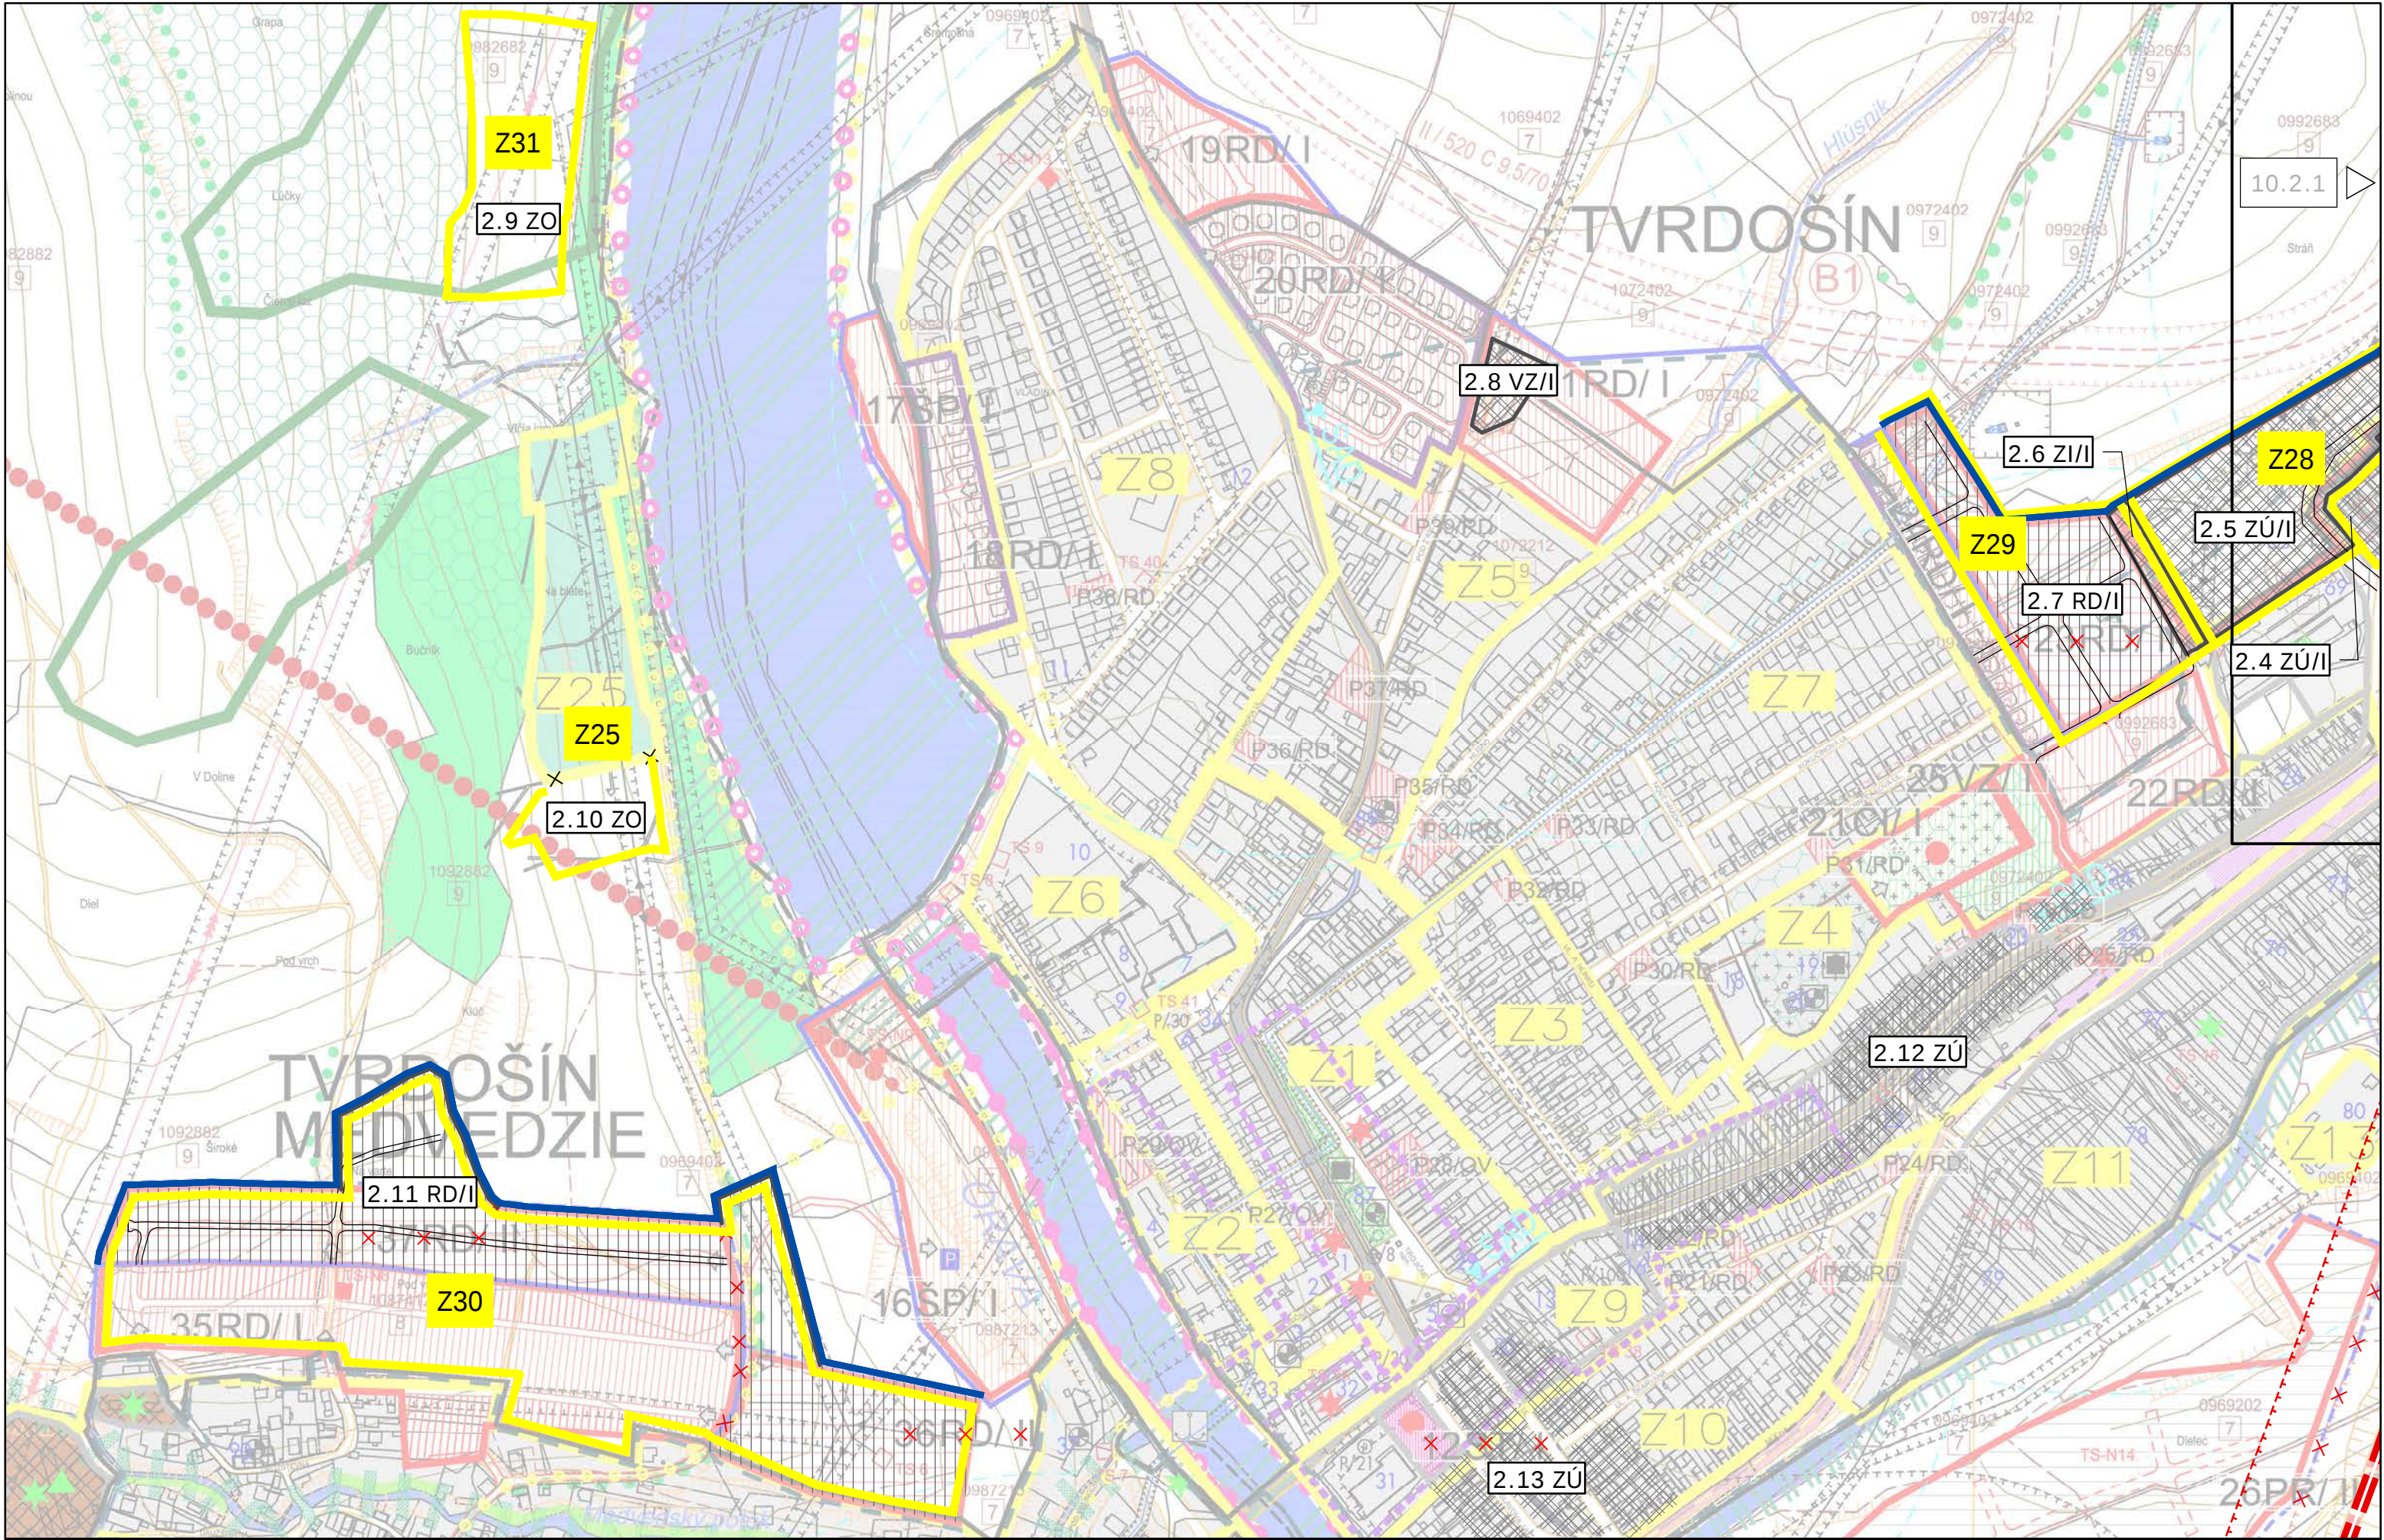


10.2.3


10.2.4


VÝKRES ZÁVÄZNÝCH ČASTÍ RIEŠENIA A VEREJNOPROSPEŠNÝCH STAVIEB


10.2.2

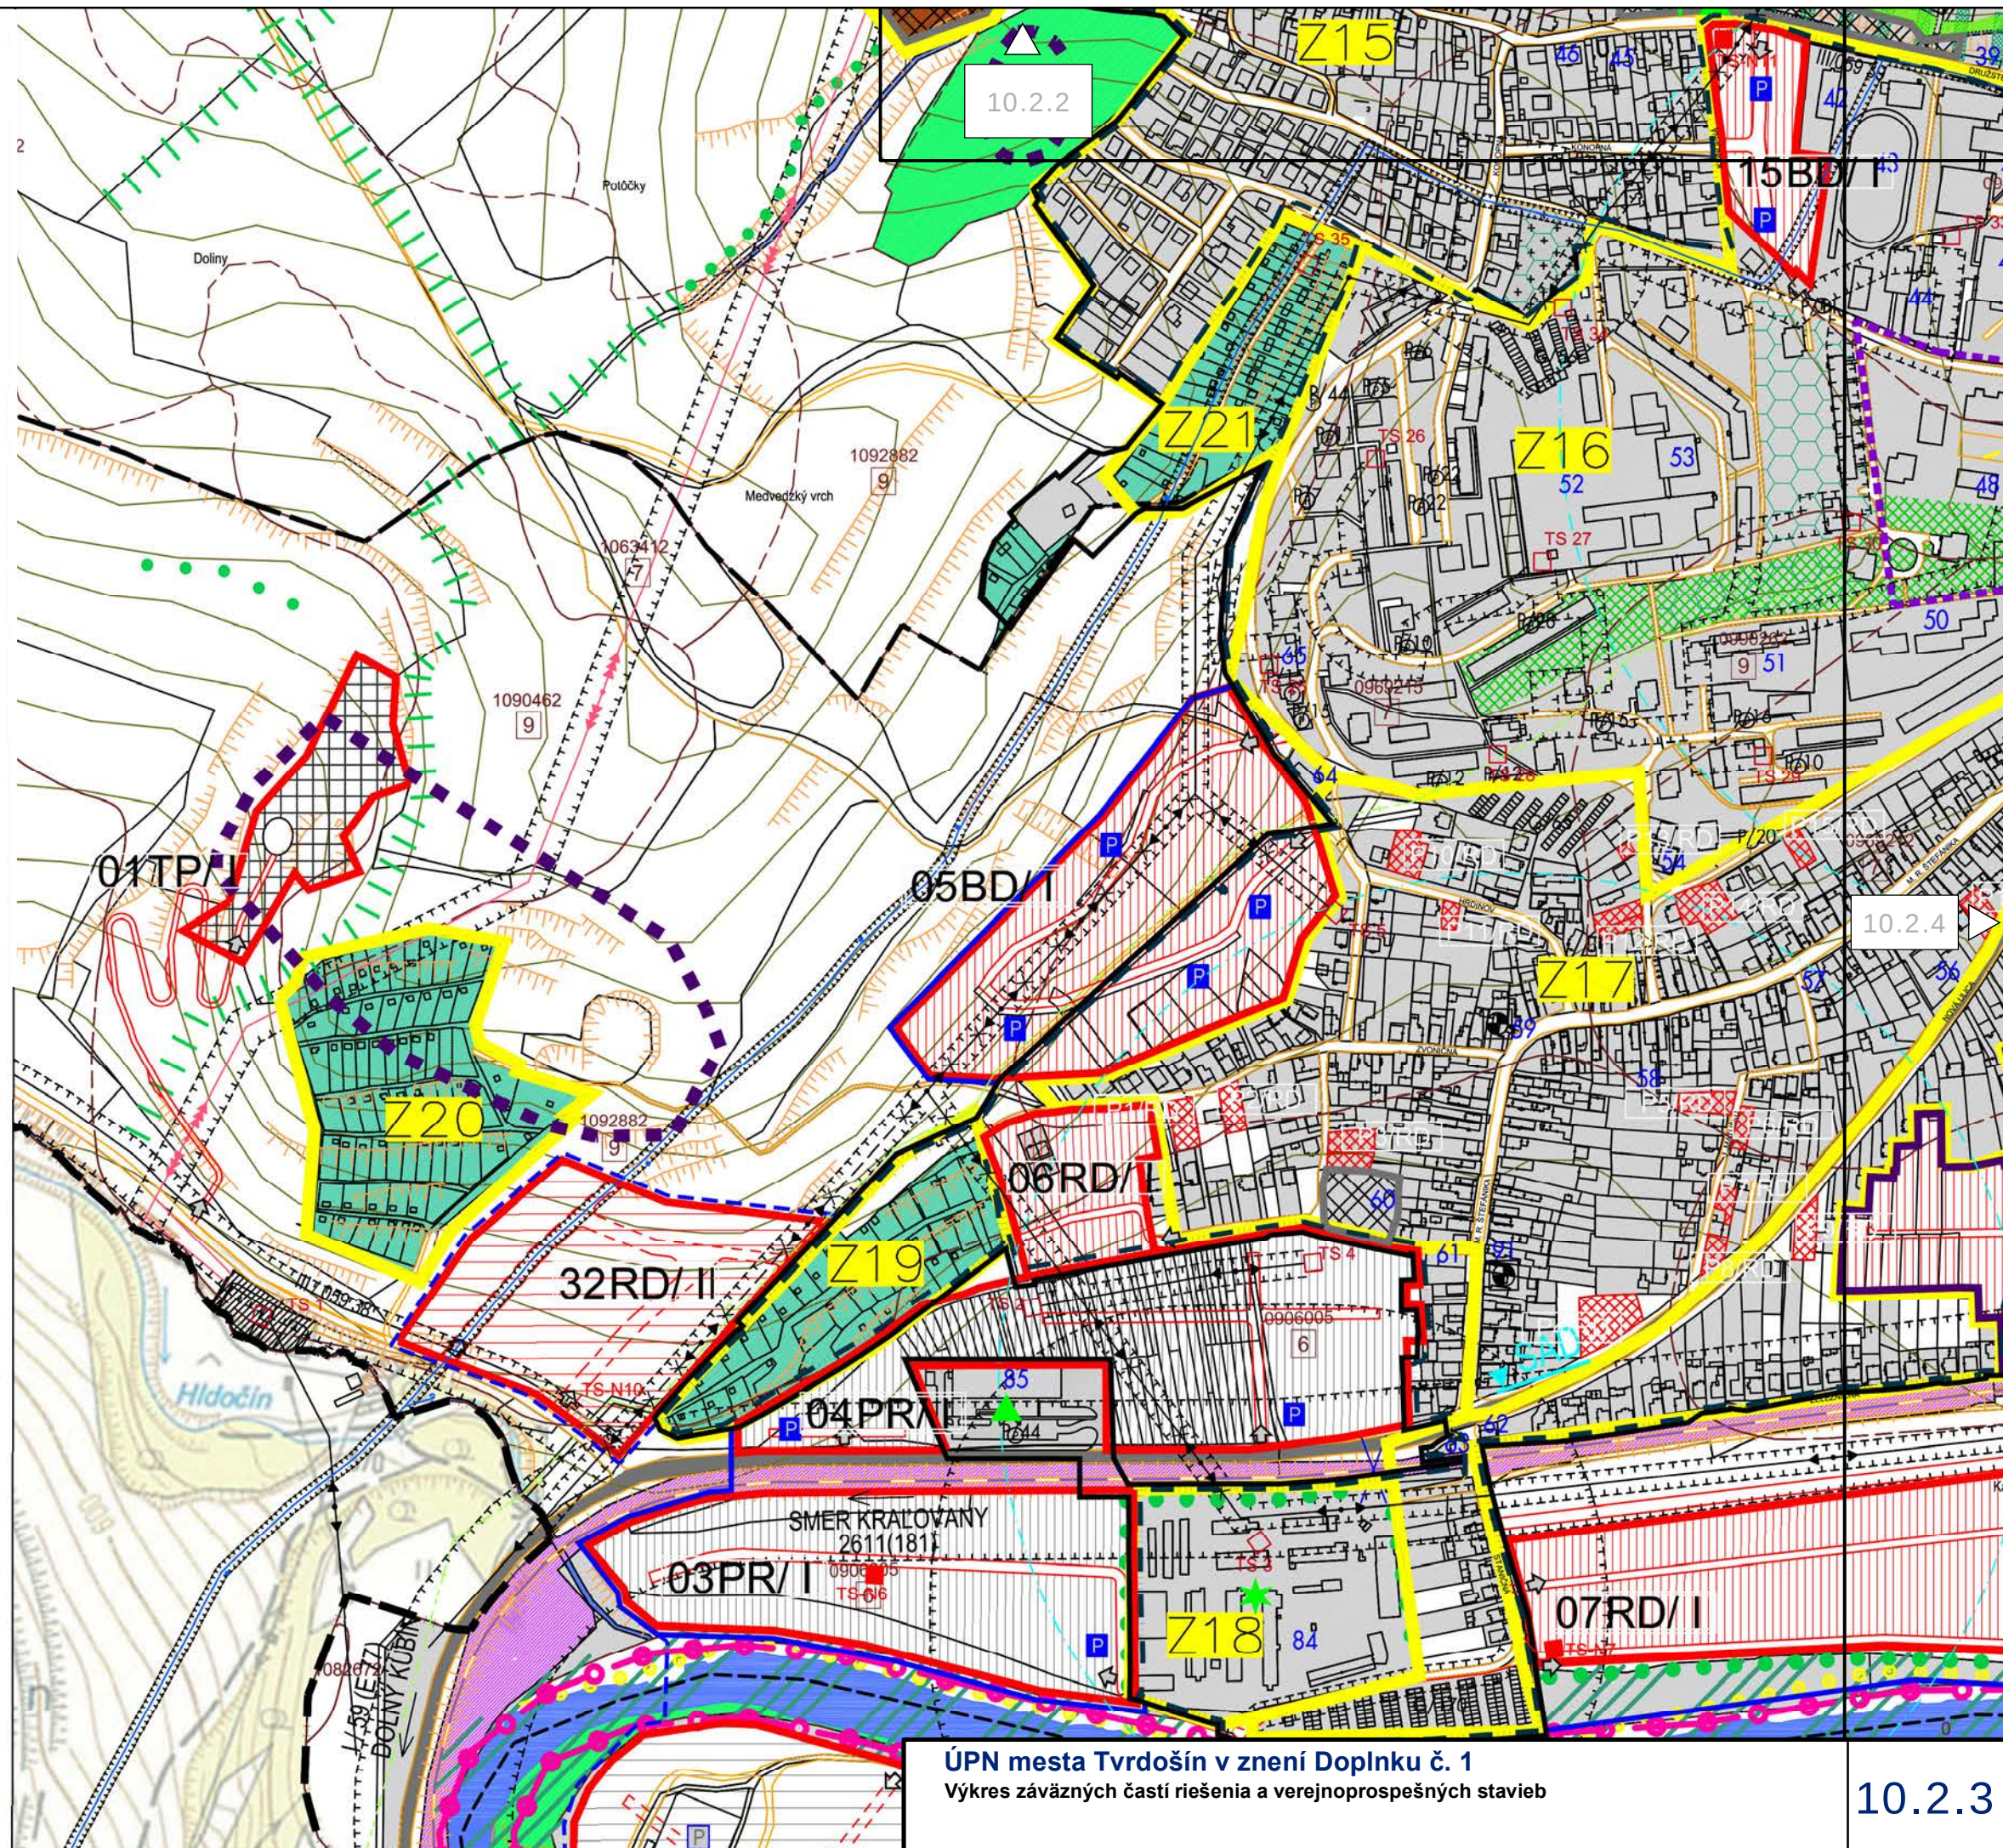

ÚPN mesta Tvrdošín v znení Doplnku č. 1
Výkres záväzných častí riešenia a verejnoprospešných stavieb

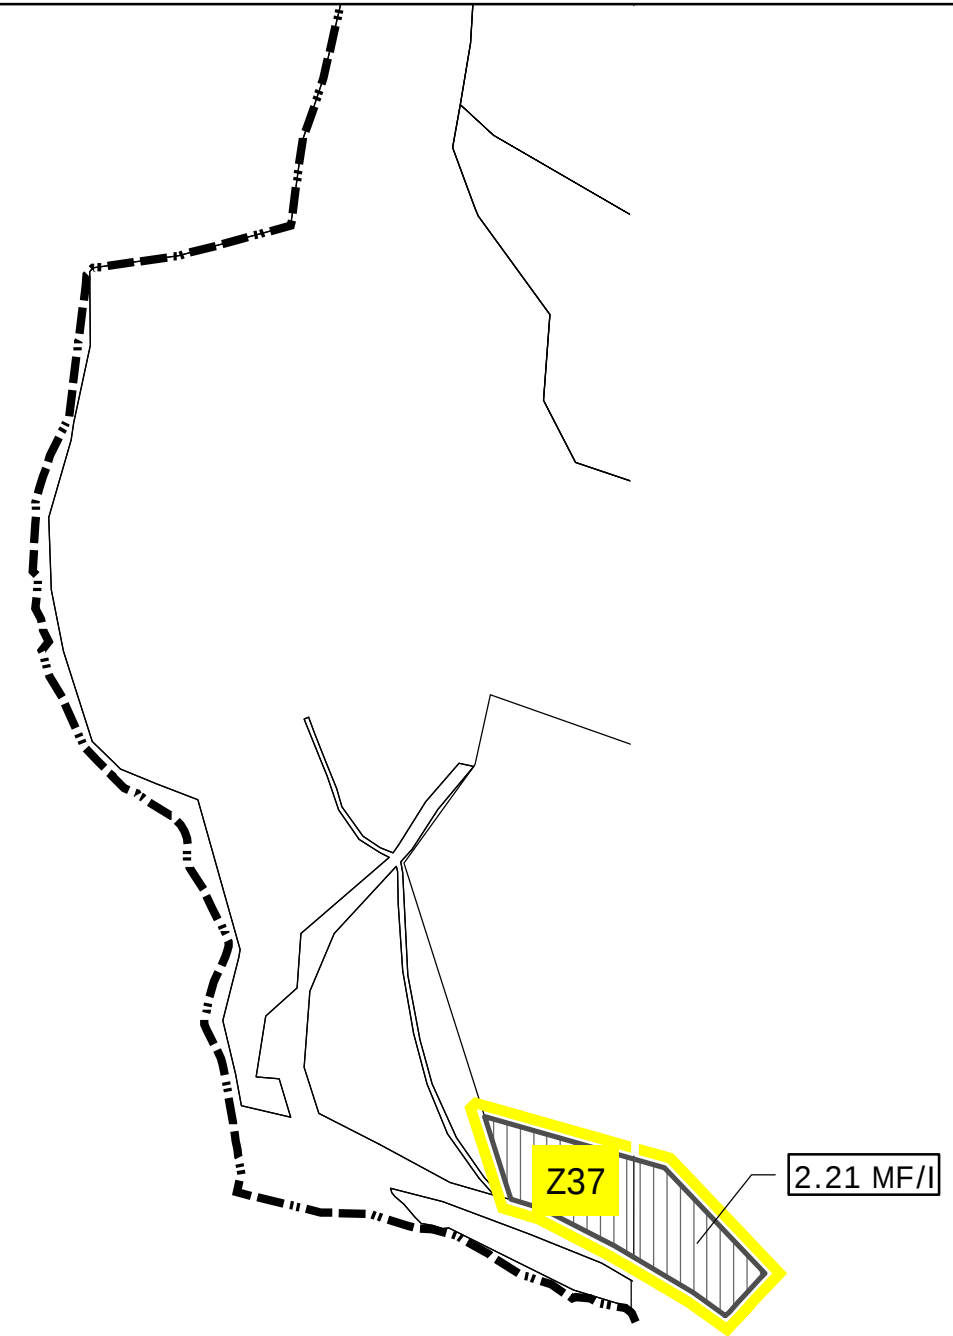
	 10.2.2 10.2.4  VÝKRES ZÁVÄZNÝCH ČASTÍ RIEŠENIA A VEREJNOPROSPEŠNÝCH STAVIEB 10.2.3
--	--

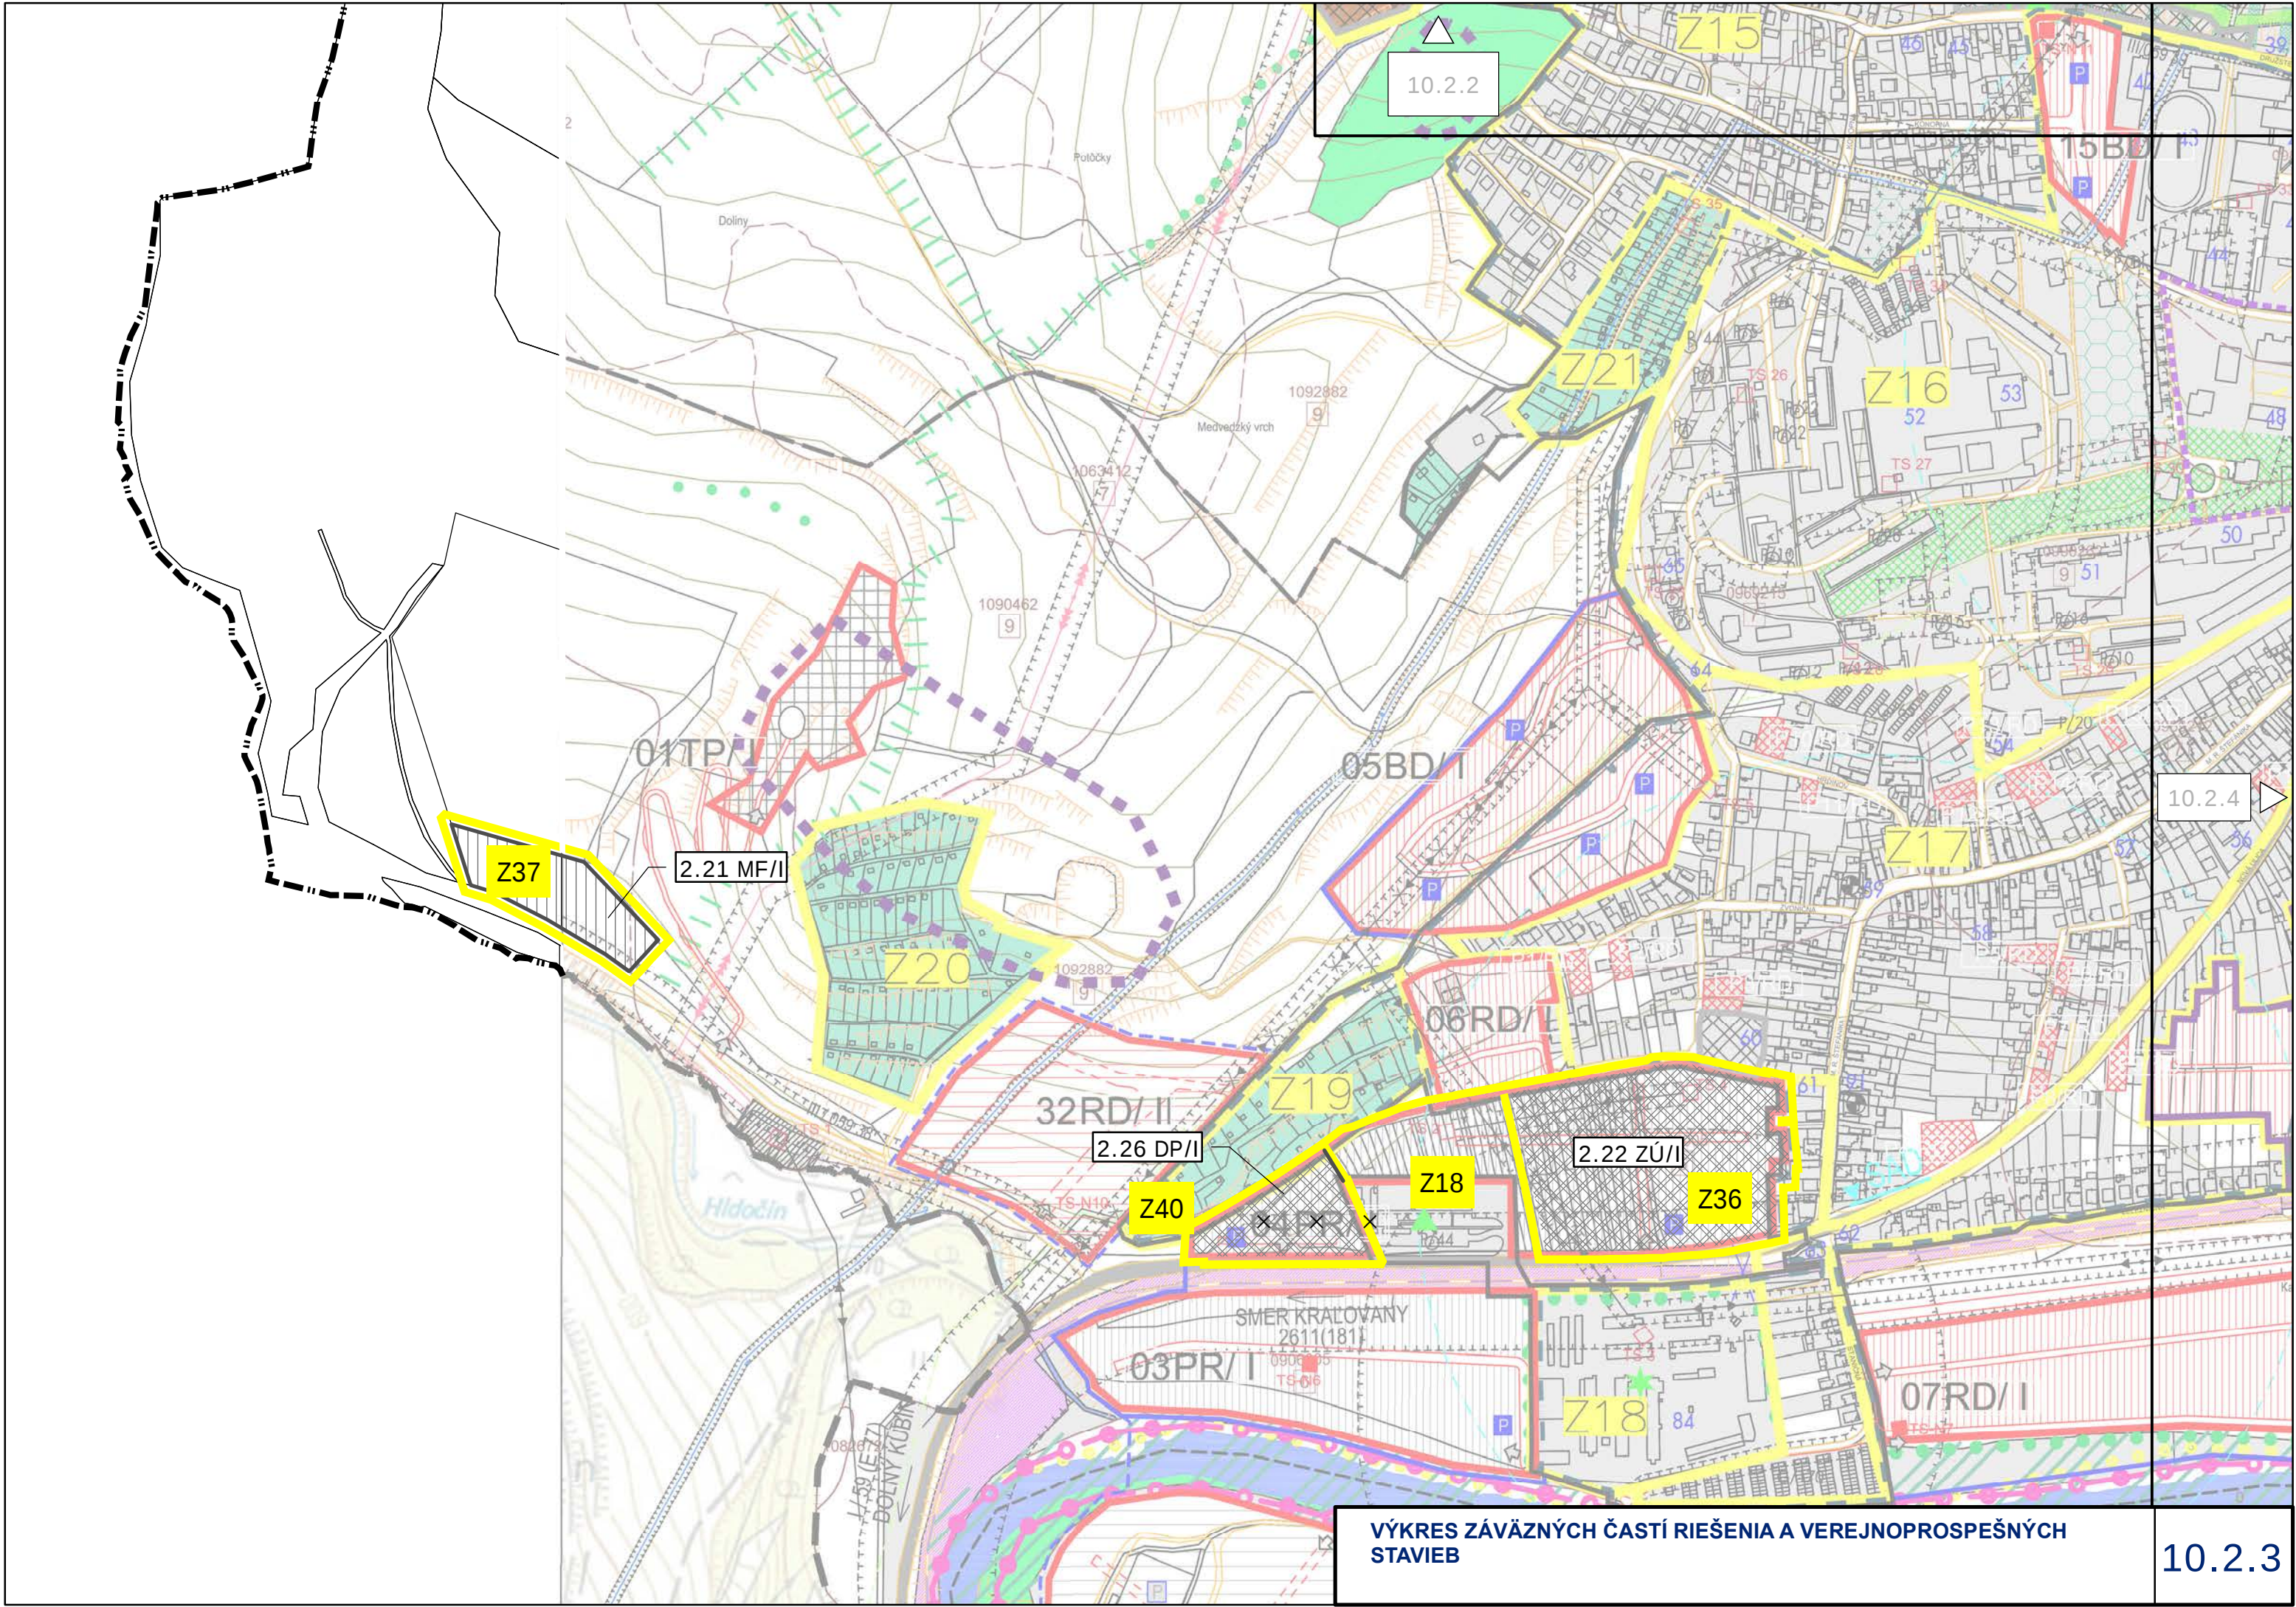


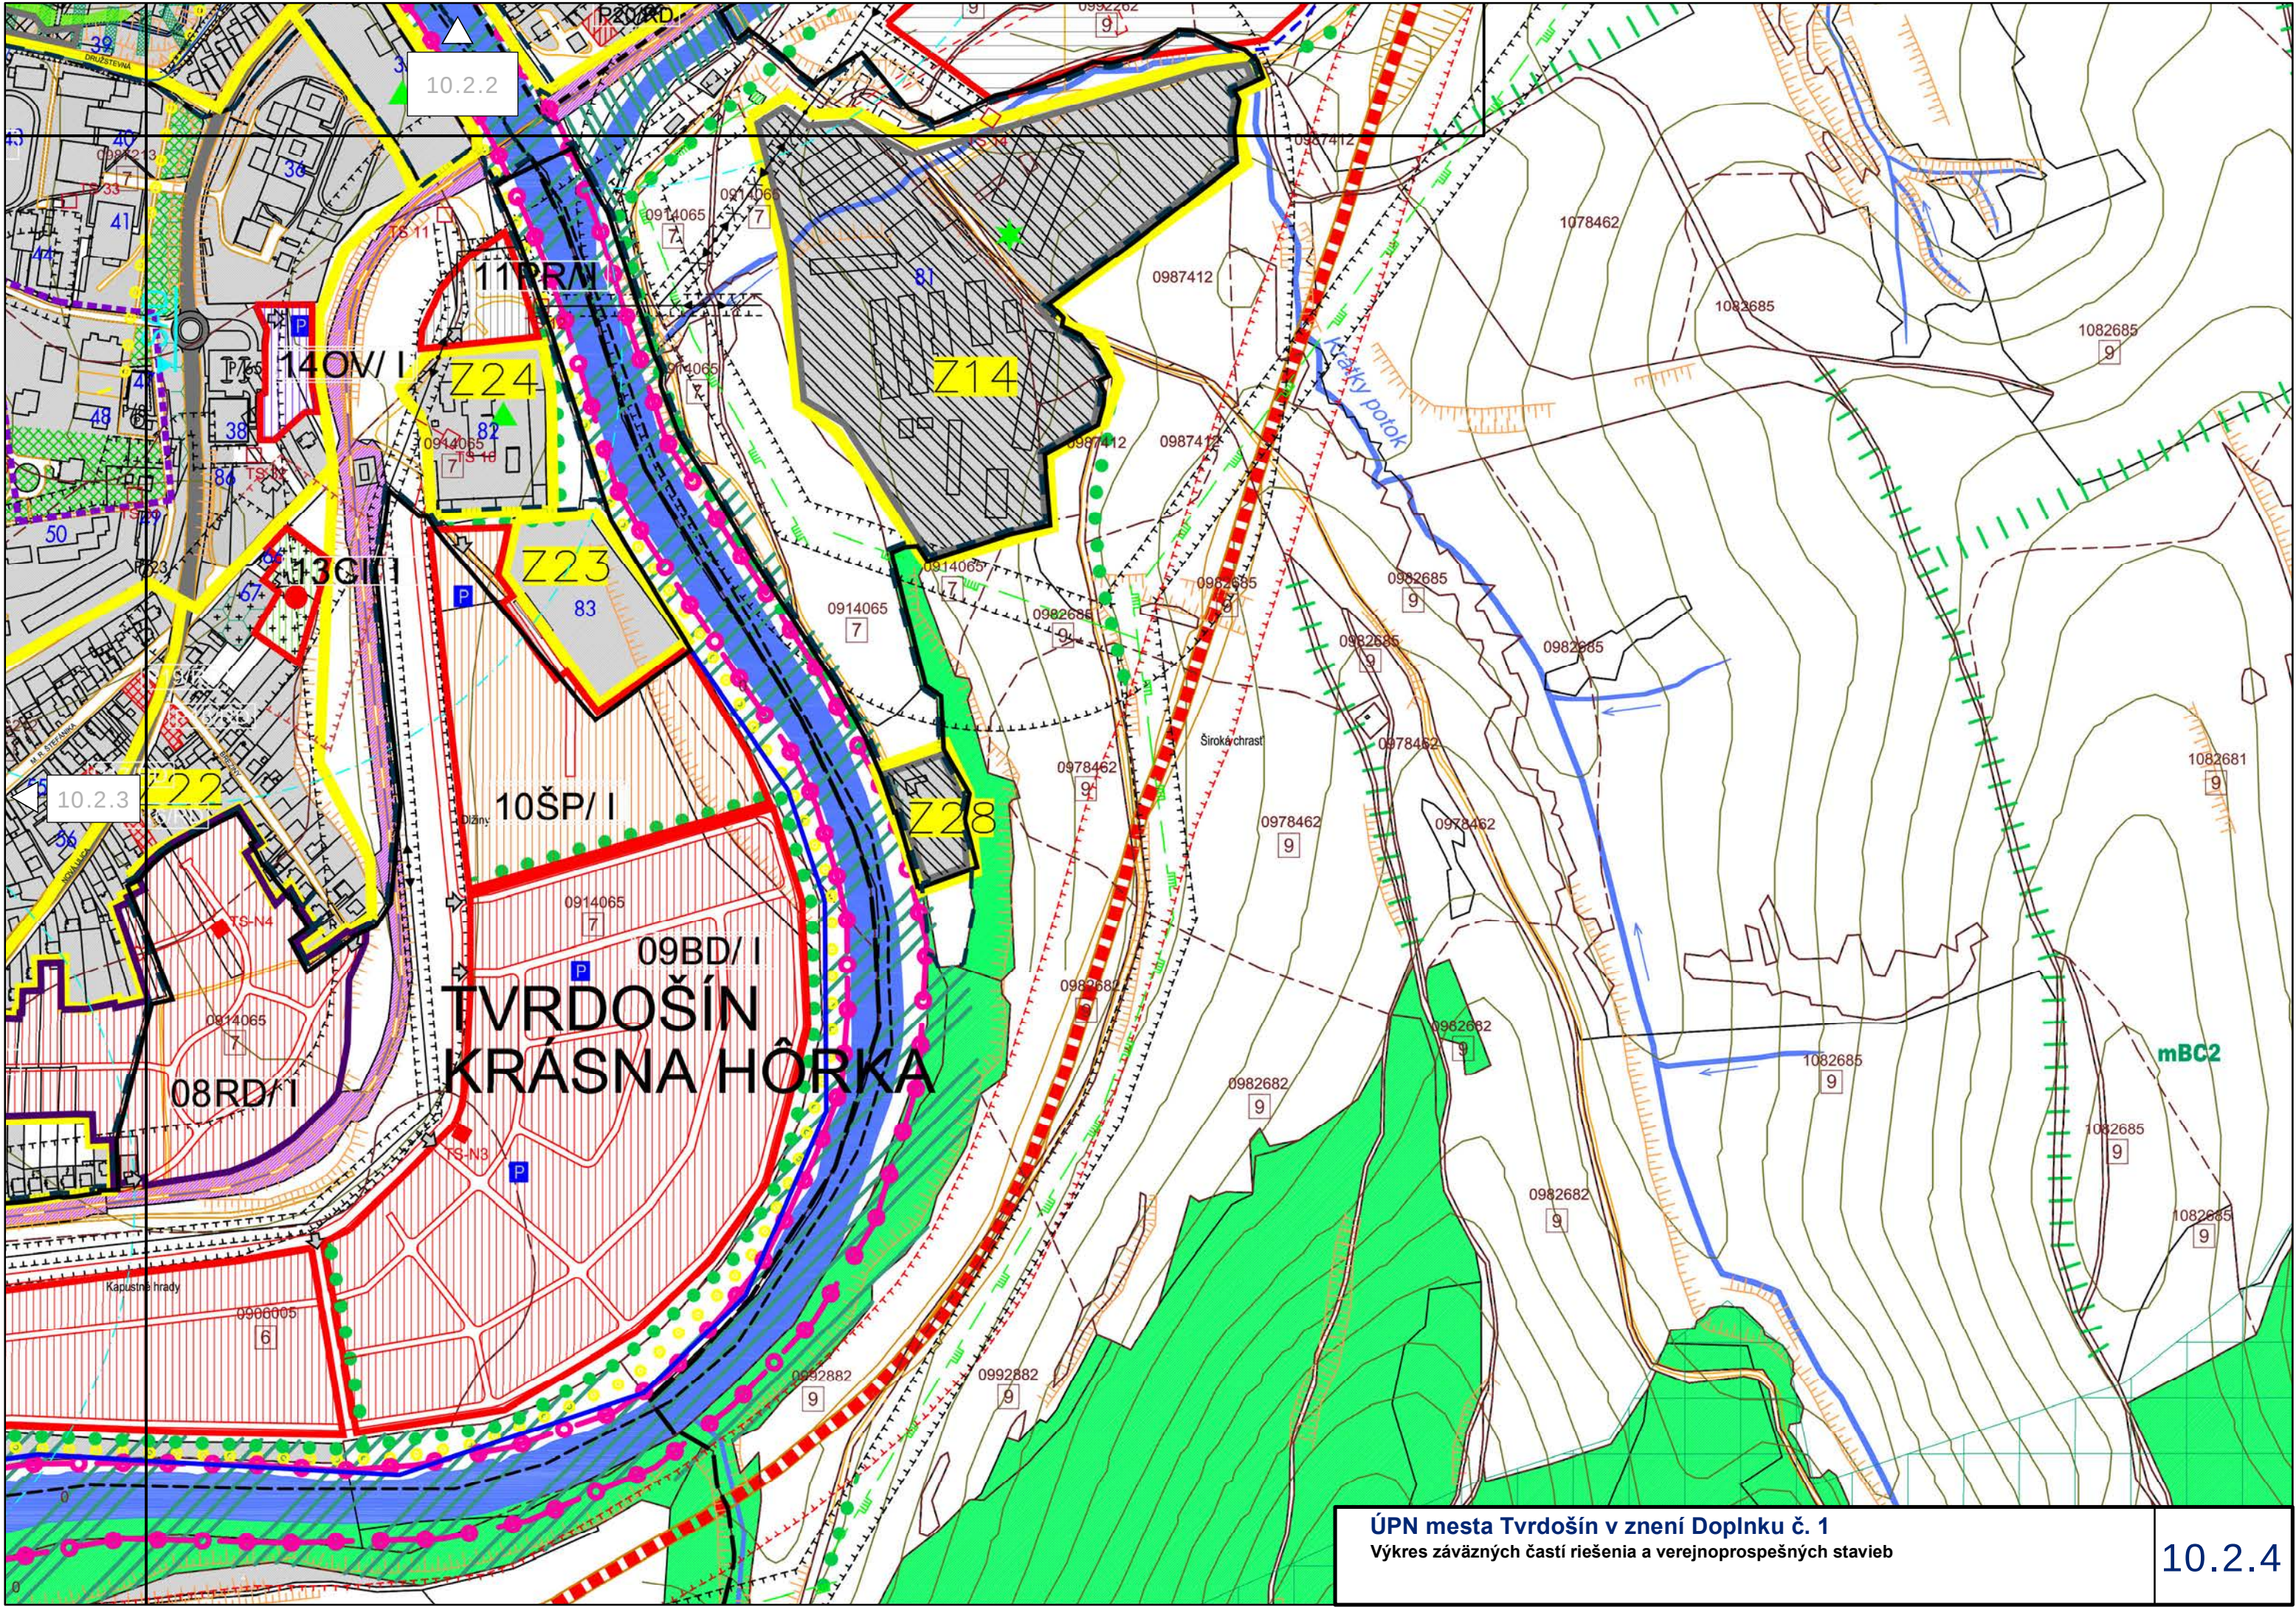

10.2.2

10.2.3

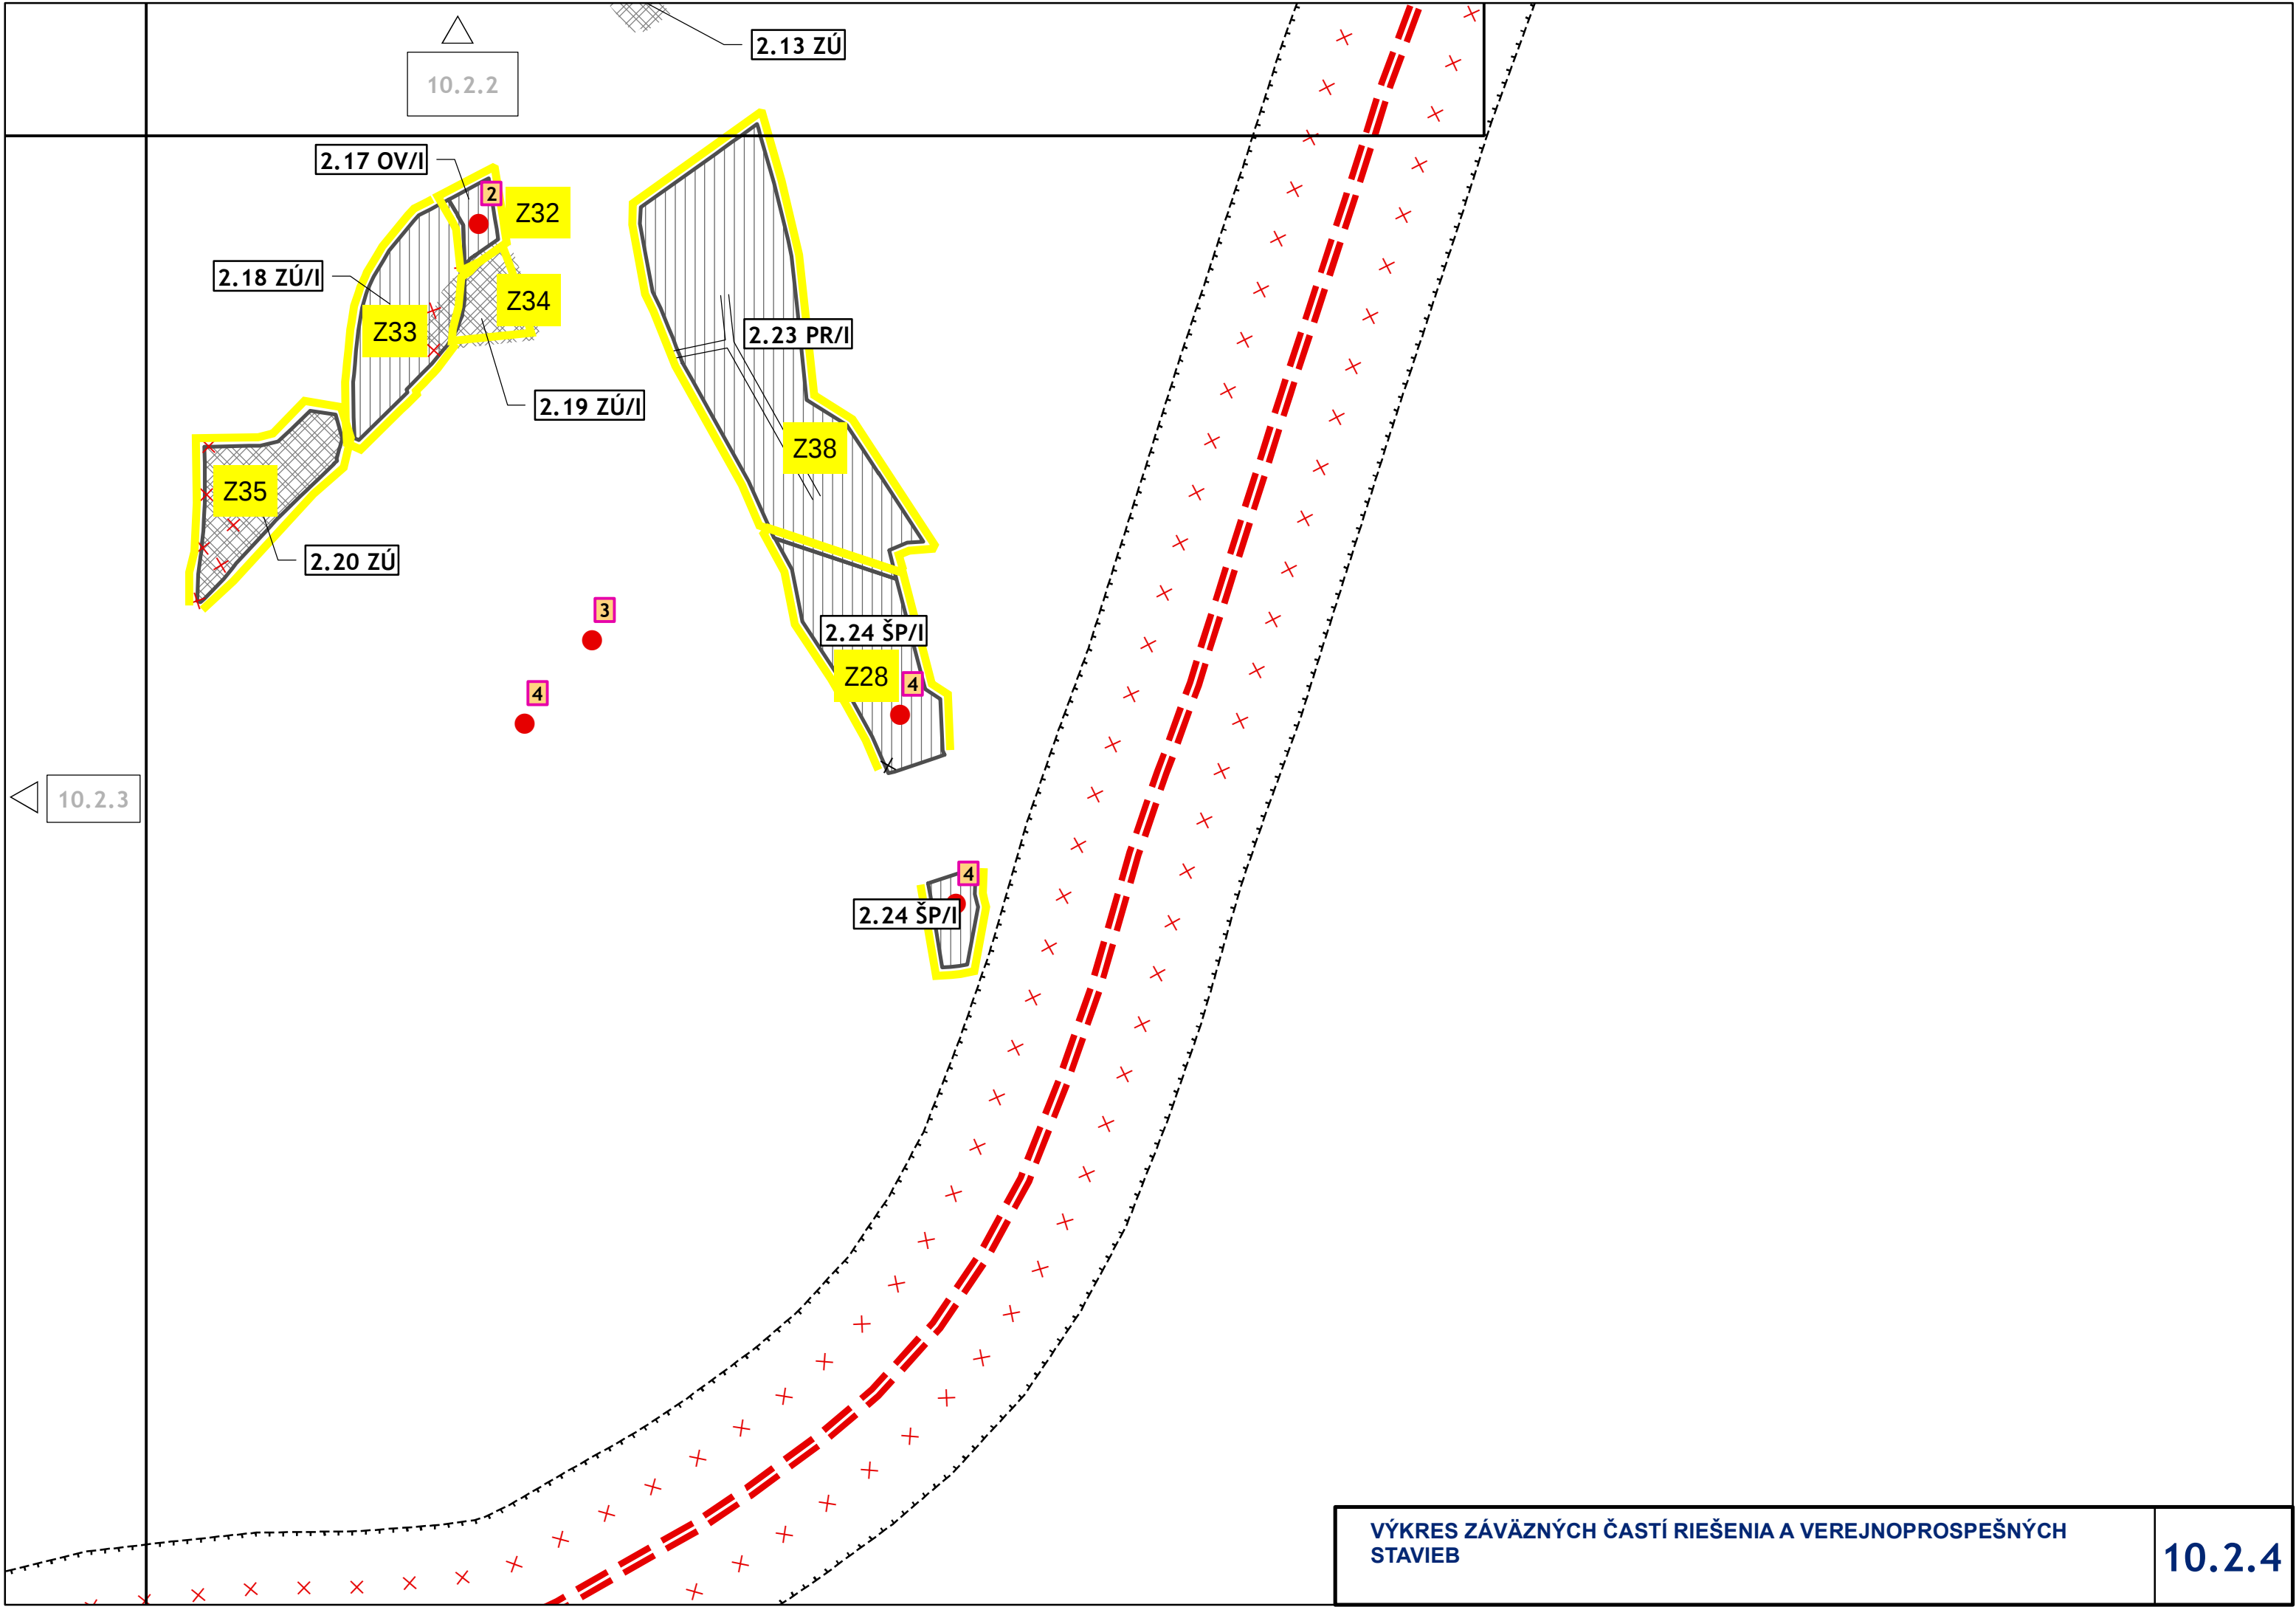

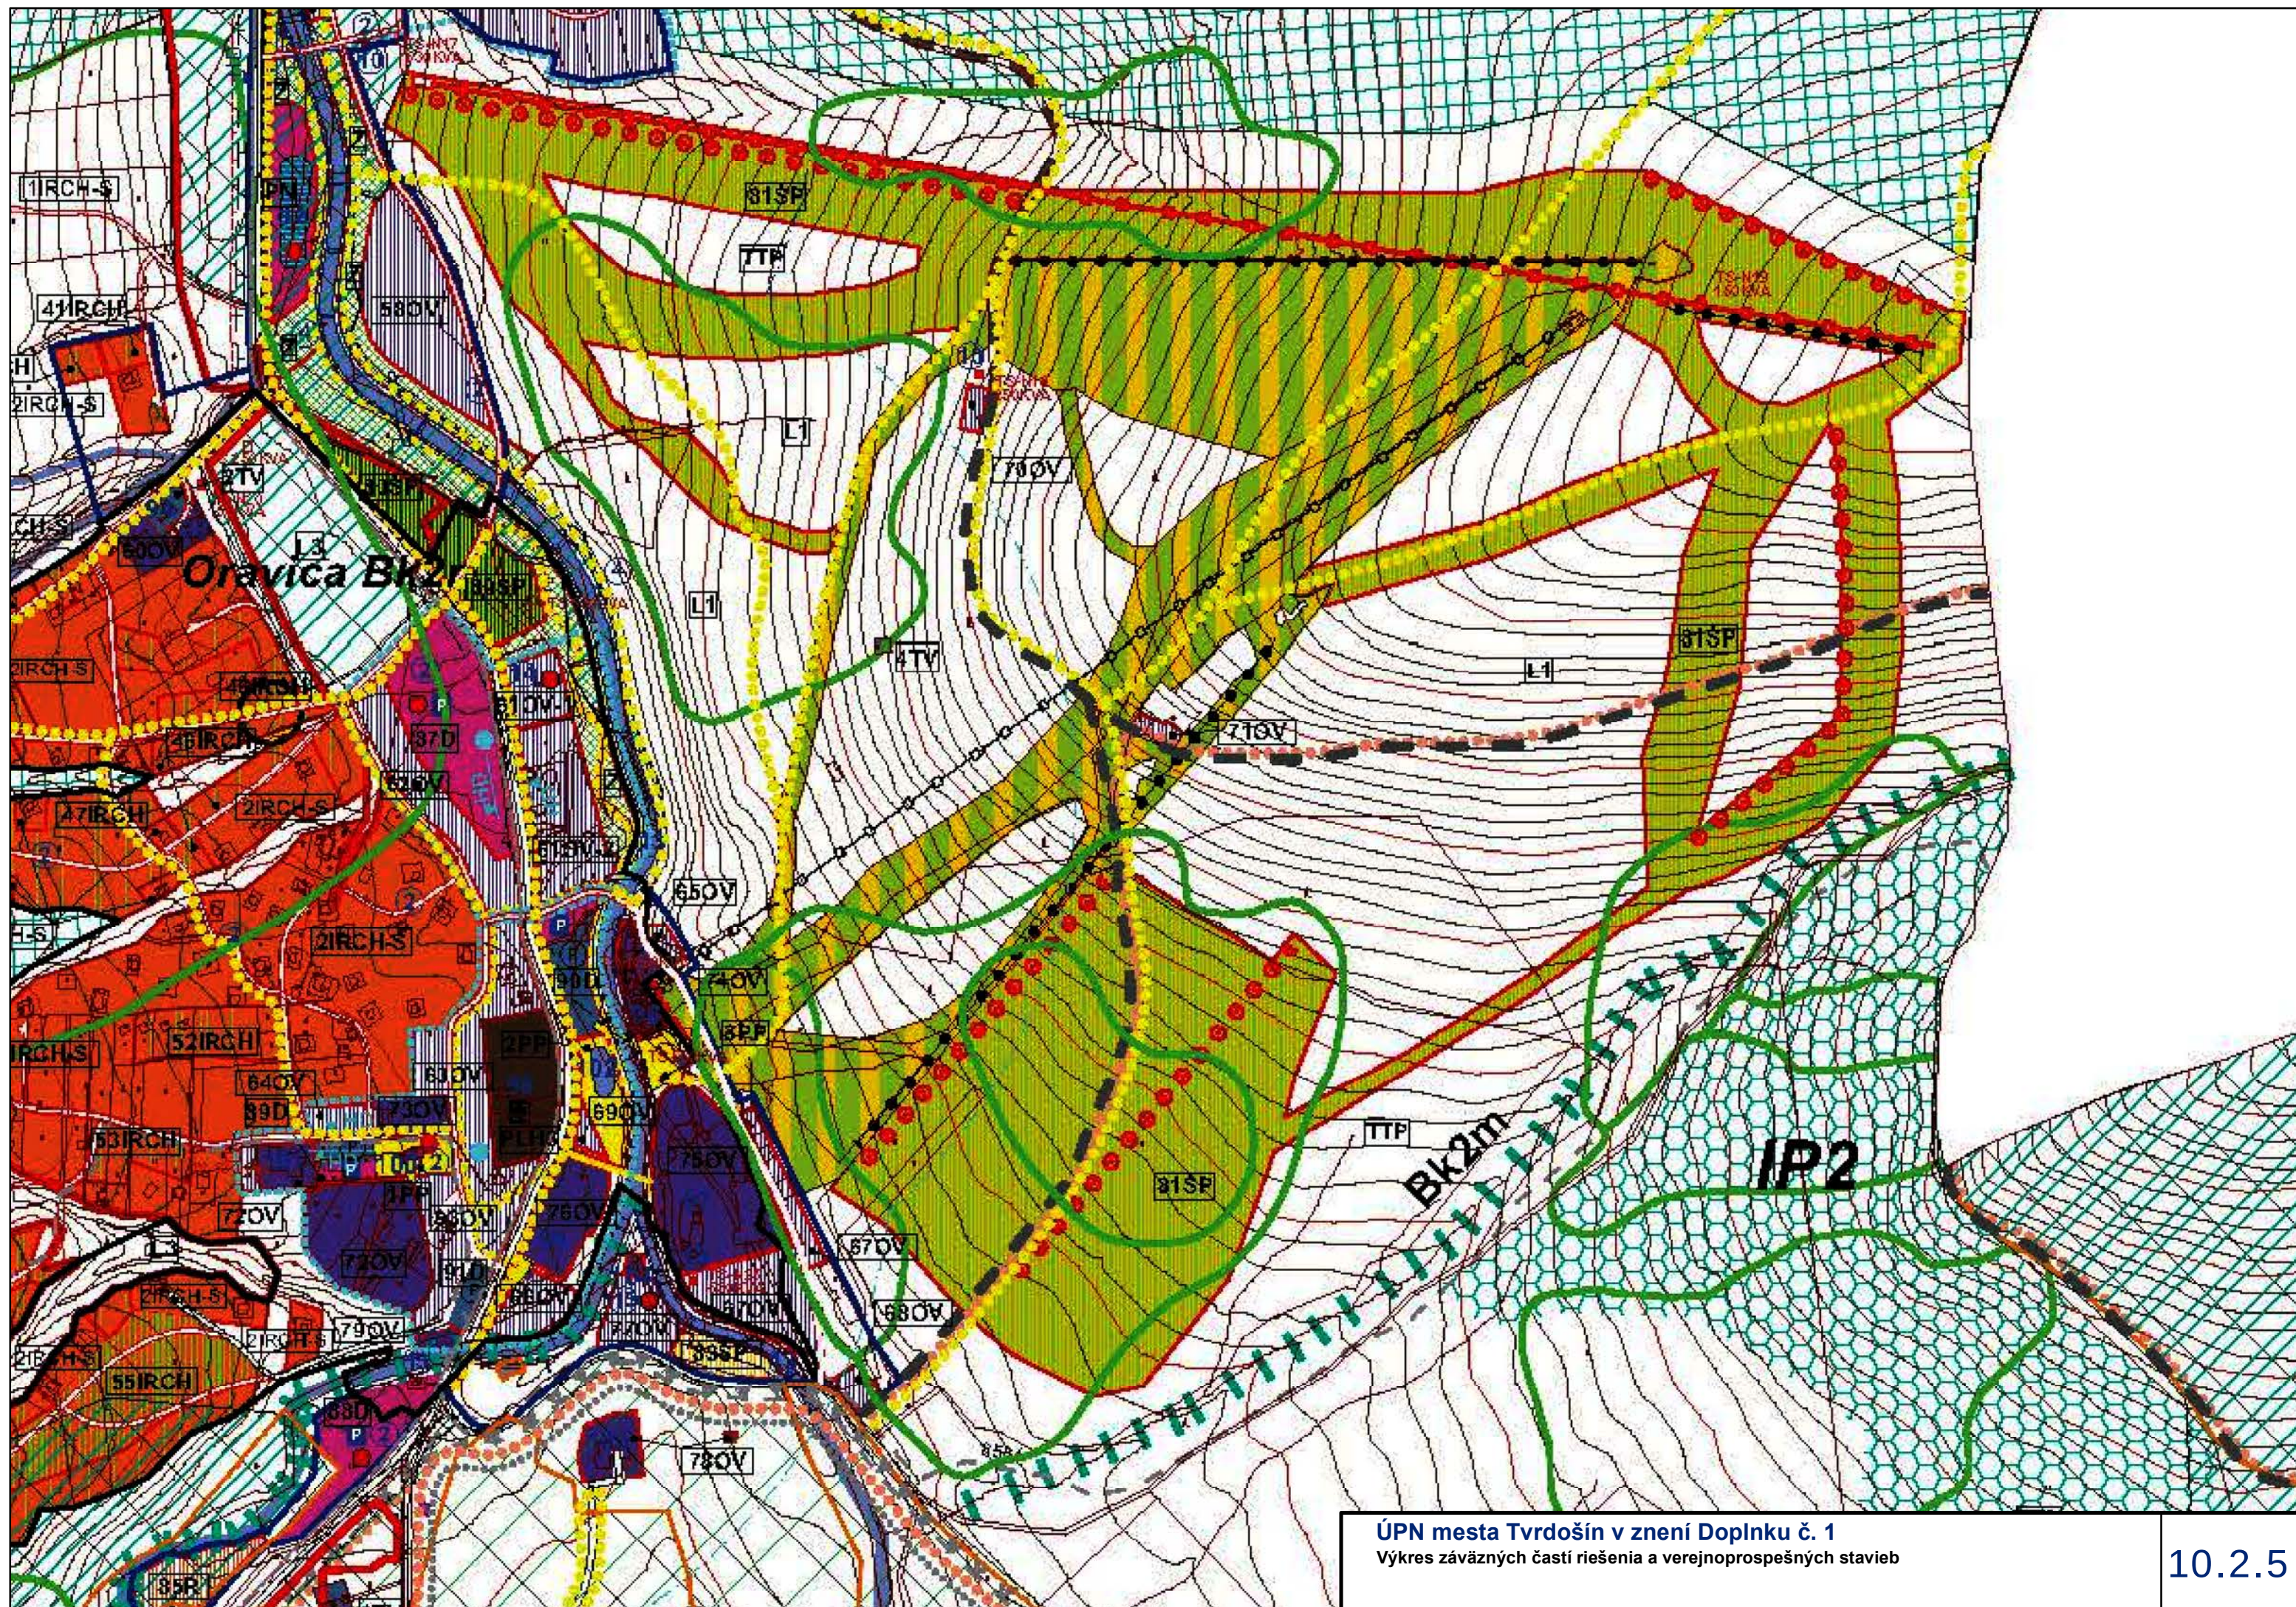

ÚPN mesta Tvrdosín v znení Doplnku č. 1
Výkres záväzných častí riešenia a verejnoprospešných stavieb

