
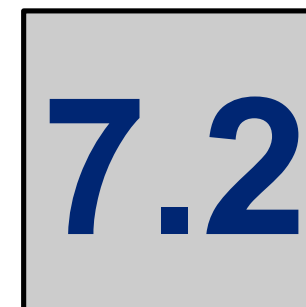
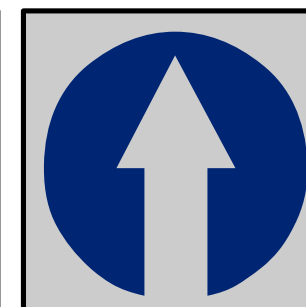
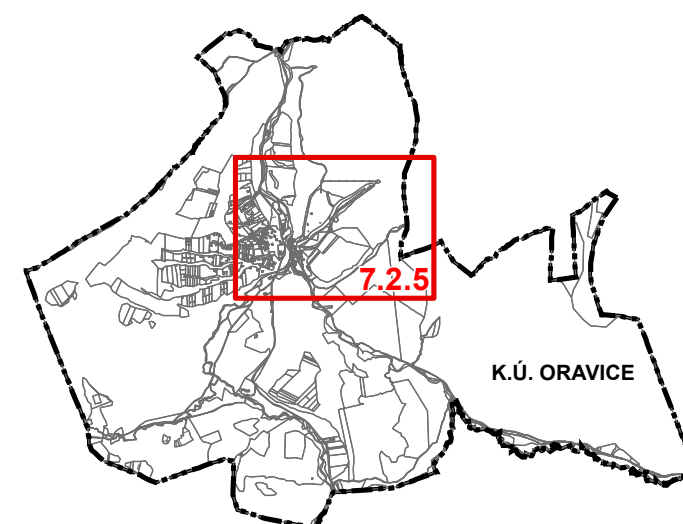


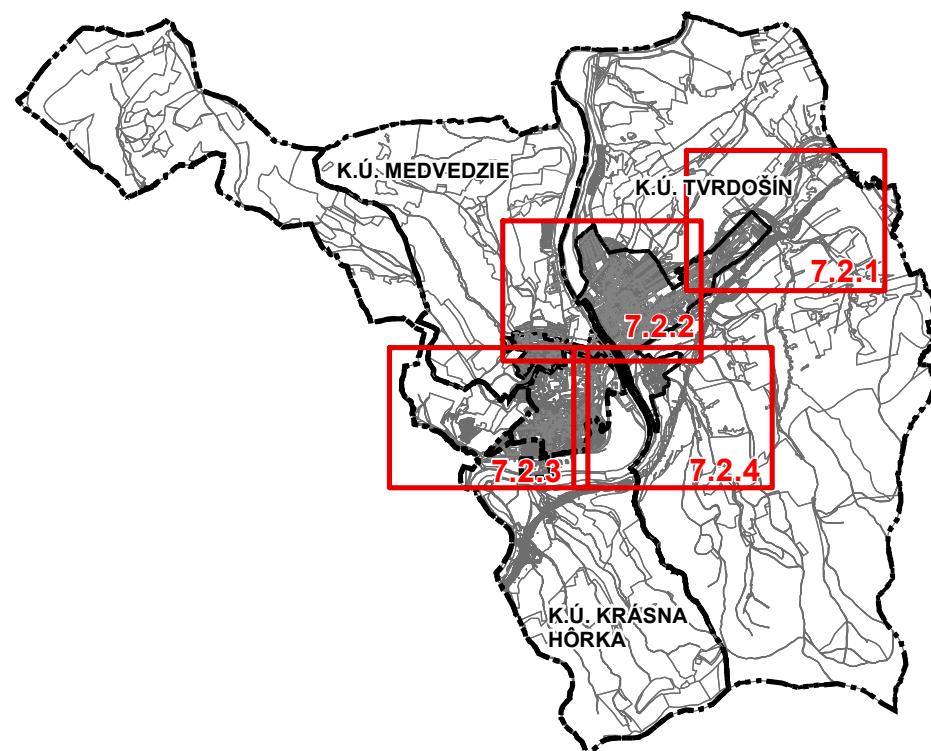

Obstarávateľ: Mesto Tvrdošín, Trojičné námestie 185/2, 027 44 Tvrdošín
Osoba odborne spôsobilá pre obstaranie ÚPP a ÚPD: Ing. arch. Eva Zaťková
Spracovateľ: Ing. arch. Ján Kubina
Dátum: august 2018 č.z. 845/2018

LEGENDA	STAV	NÁVRH	VÝHLAD
HRANICA KRAJA A OKRESU			
HRANICA KATASTRÁLNEHO ÚZEMIA MESTA			
HRANICA KATASTRÁLNYCH ÚZEMÍ MESTSKÝCH ČASTÍ			
HRANICA ZASTAVANÉHO ÚZEMIA MESTA K 1.1. 1990			
HRANICA SKUTOČNE ZASTAVANÉHO ÚZEMIA MESTA			
OCHRANNÉ PÁSMA VŠETKÝCH DRUHOV			
VODNÉ PLOCHY A TOKY			
TRASA VYŠŠÍCH RÁDOV VODOVODNÉHO POTRUBIA A VTL PLYNU			
OBJEKTY ZAPÍSANÉ DO ÚZKP			
PAMIATKOVÁ ZÓNA			
ZÁSOBOVANIE ELEKTRICKOU ENERGIU			
VZDUŠNÉ VEDENIE 110 kV			
VZDUŠNÉ VEDENIE 22 kV			
VZDUŠNÉ VEDENIE EL. EN. NAVRHOVANÉ NA SKABELIZOVANIE			
KÁBLOVÉ VEDENIE			
OZNAČENIE TRAFOSTANÍC			
ELEKTRICKÁ STANICA			
ZÁSOBOVANIE PLYNOM			
VTL PLYNOVOD			
STL PLYNOVOD			
DIMENZIA STL A VTL PLYNOVODU			
REGULAČNÁ STANICA PLYNU			
TELEKOMUNIKÁCIE			
AUTOMATICKÁ TELEFÓNNA ÚSTREDŇA			
TRASA DIALKOVÉHO OPTICKÉHO KÁBLA			
TEPLOVOD			
TRASA NADZEMNÉHO TEPLOVODU			
TRASA PODZEMNÉHO TEPLOVODU			
URBANISTICKY VYUŽITELNÉ ÚZEMIE - ROZVOJOVÉ ZÁMERY			
ROZVOJOVÉ ÚZEMIA			
POTENCIÁLNE PLOCHY PRE ŤAŽBU NERAST. SUROVÍN			
ČÍSLO ROZVOJOVÉHO ZÁMERU / ETAPA VÝSTAVBY			
ČÍSLO ROZV. ZÁMERU / S NUTNOSŤOU VYPRACOVAŤ ÚPN-Z			
DOPORUČENÁ VÝSTAVBA DOMOV V PRELUKÁCH NA BONITNEJ PÔDE			
DOPORUČENÁ VÝSTAVBA DOMOV V PRELUKÁCH NA ZASTAV. ÚZEMÍ			
ČÍSLO PRELUKY DOPORUČENEJ NA VÝSTAVBU			
ÚZEMIE VYŽADUJÚCE REKONŠTRUKCIU SO ZMENOU FUNKCIE			
ÚZEMIE VYŽADUJÚCE REKONŠTRUKCIU BEZ ZMENY FUNKCIE			
SPOLYFUNKČNENIE ÚZEMIA			
REKULTIVÁCIA ÚZEMIA			
LYŽIARSKY VLEK			

LEGENDA

HRANICA SKUTOČNE ZASTAVANÉHO ÚZEMIA MESTA



ZÁSOBOVANIE PLYNOM

STL PLYNOVOD



URBANISTICKY VYUŽITEĽNÉ ÚZEMIE - ROZV. ZÁMERY

ROZVOJOVÉ ÚZEMIA



ČÍSLO ROZVOJOVÉHO ZÁMERU / ETAPA VÝSTAVBY





ÚZ. VYŽADUJÚCE REKONŠTRUKCIU SO ZMENOU FUNKCIE




JAV NA ZRUŠENIE

stav návrh

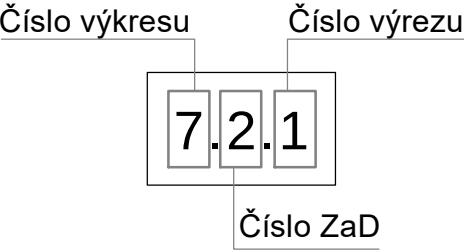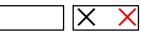

REGULATÍVY ÚZEMNÉHO ROZVOJA:

OZNAČENIE FUNKČNEJ PLOCHY

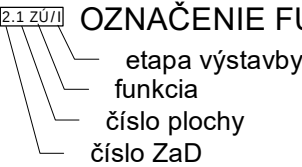


- DP - dopravné plochy
- OV - občianska vybavenosť
- PR - plochy výroby a skladov
- RD - bývanie v rodinných domoch
- SKO - skládka komunálneho odpadu
- ŠP - plochy športu
- VZ - verejná zeleň
- ZI - zeleň izolačná
- ZÚ - zmiešané územie


ZOZNAM VEREJNOPROSPEŠNÝCH STAVIEB


1 označenie verejnoprospešnej stavby


- 1 - skládka komunálneho odpadu
- 2 - zberný dvor
- 3 - futbalový štadión
- 4 - športové plochy


Verejnoprospešnými stavbami ďalej sú: plochy všetkých líniových vedení a objektov technickej infraštruktúry (elektrické vedenia, plynovody, vodovody, kanalizácie, telekomunikačné vedenia, diaľkové káble a pod) vrátane ich ochranných pásiem, zariadenia technickej infraštruktúry (čerpacie stanice vody a kanalizácie, regulačné stanice, vysielacie a podobne) vrátane ich ochranných pásiem, verejné automobilové, cyklistické a pešie komunikácie, vrátane mostných objektov, plochy zastávok hromadnej dopravy, vrátane zastávkových pruhov, plochy verejných parkovísk, plochy a stavby protipovodňovej ochrany

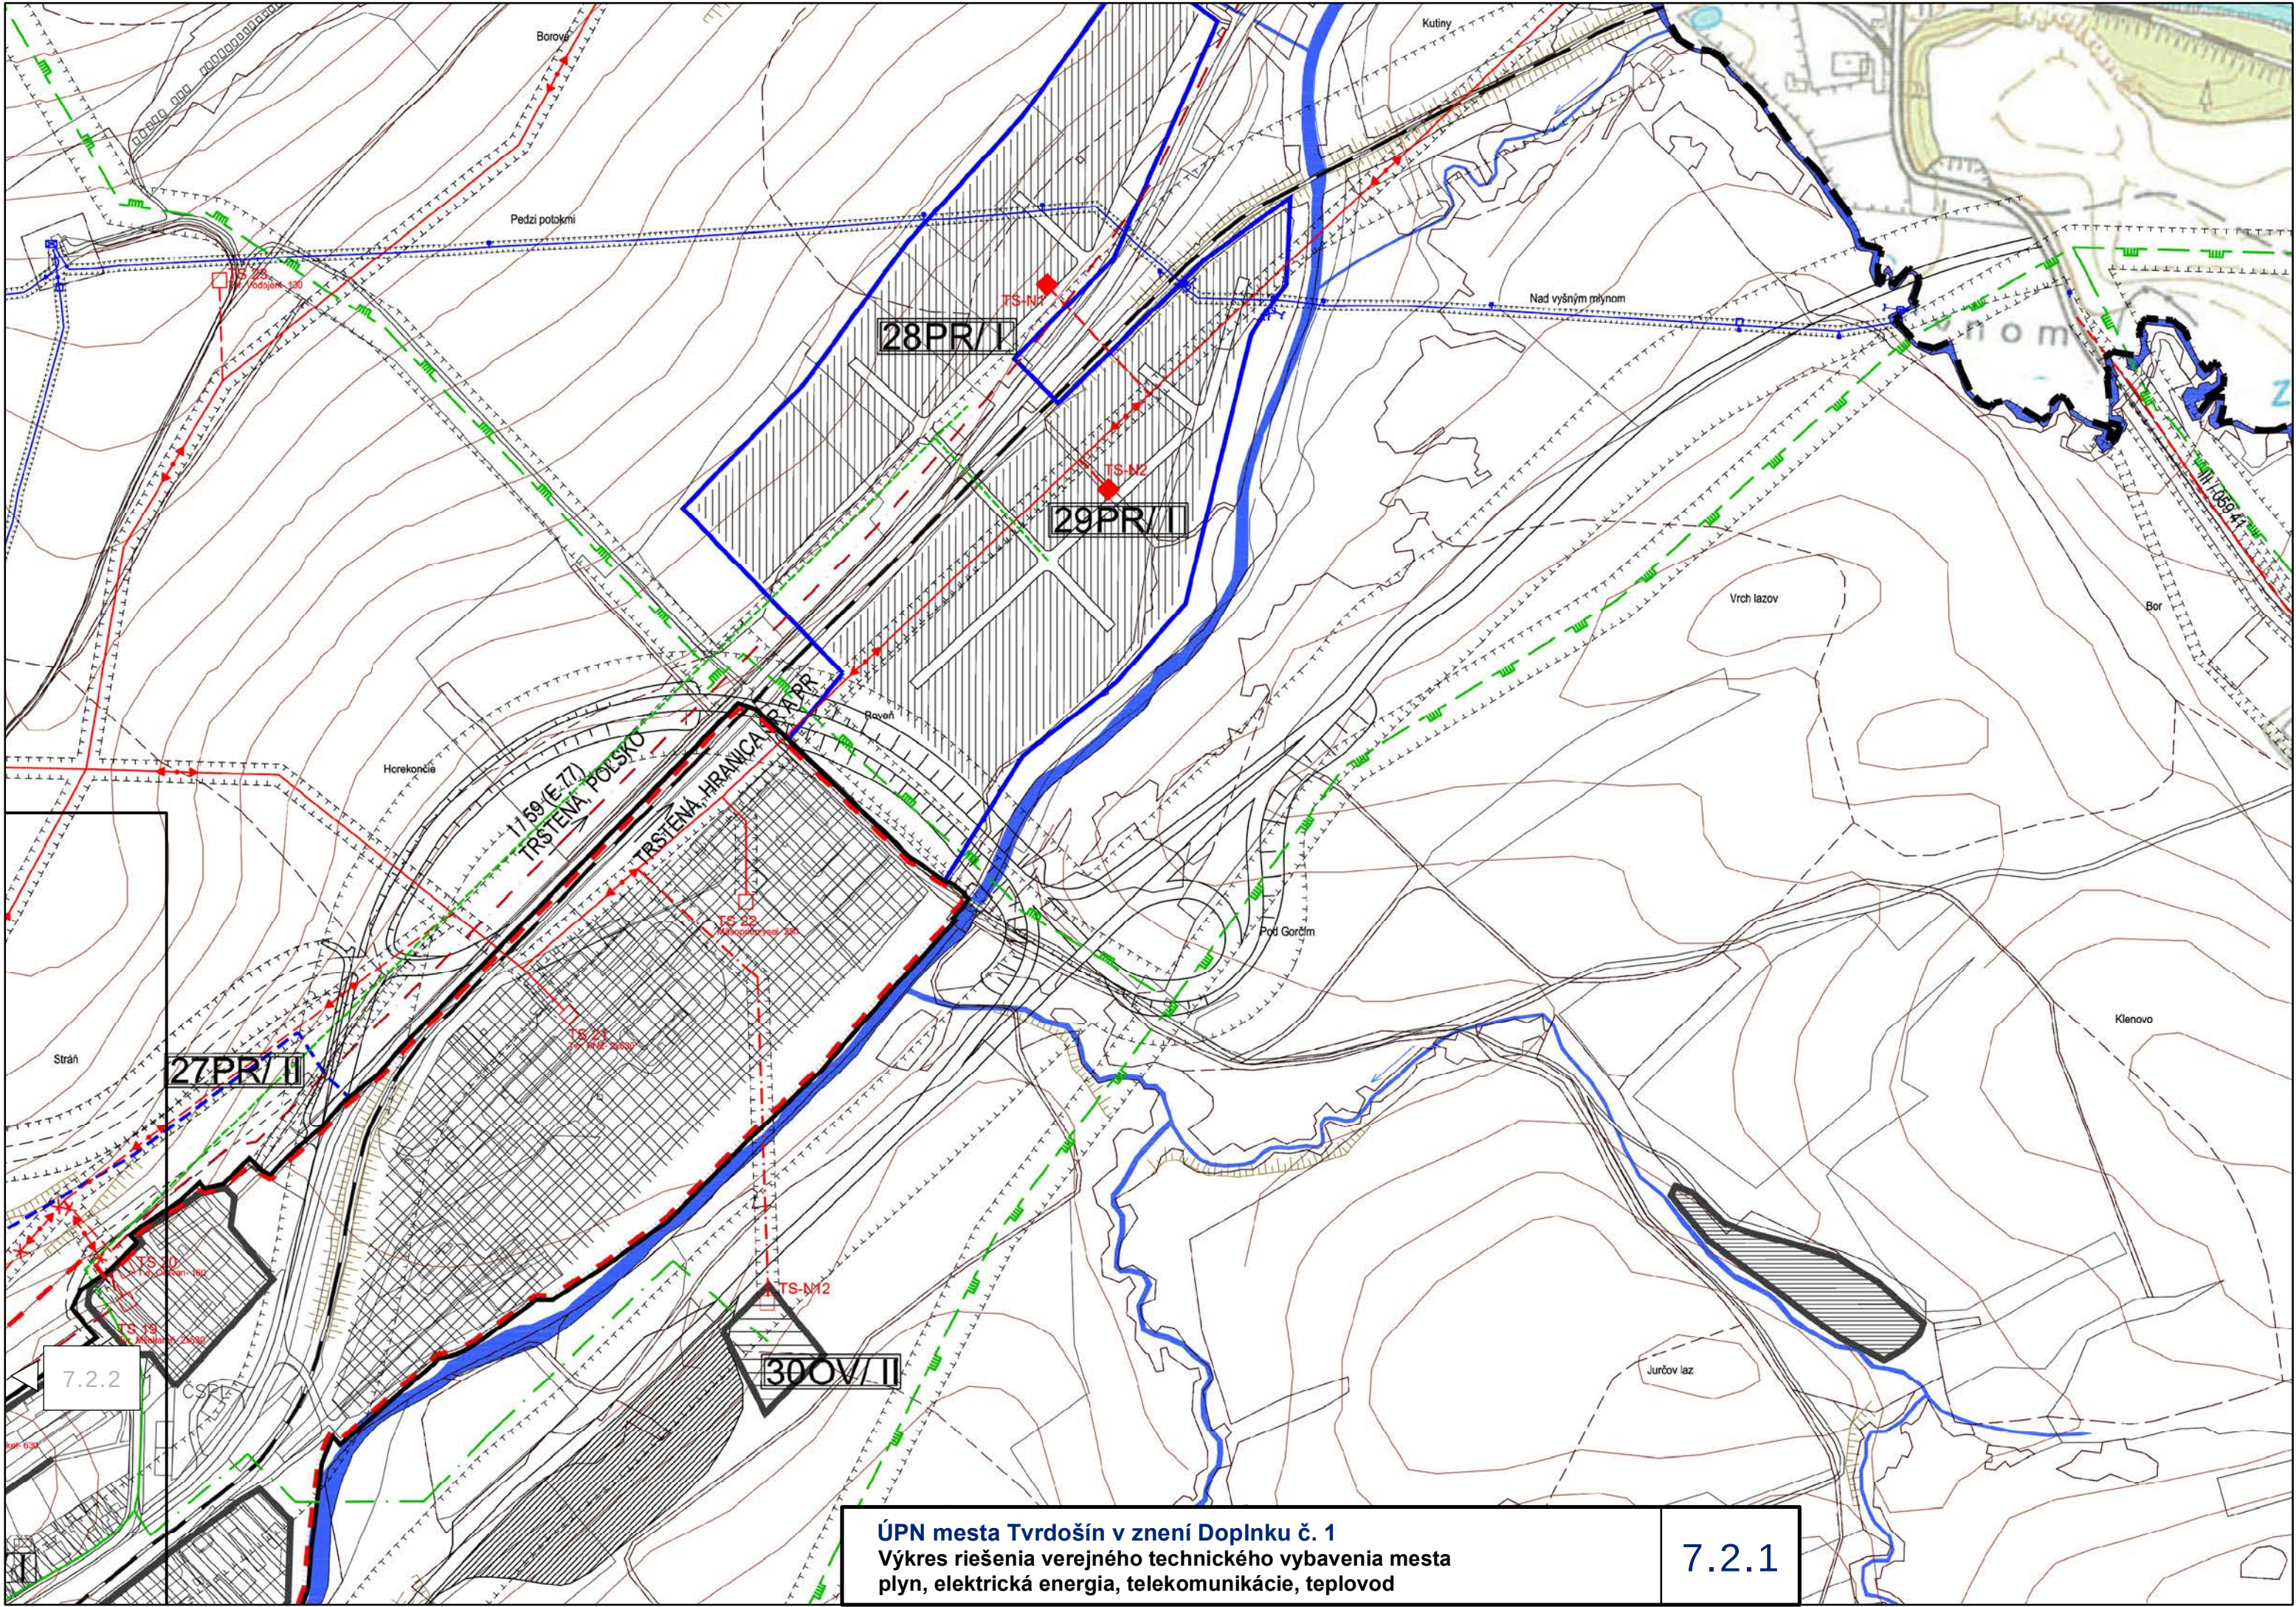


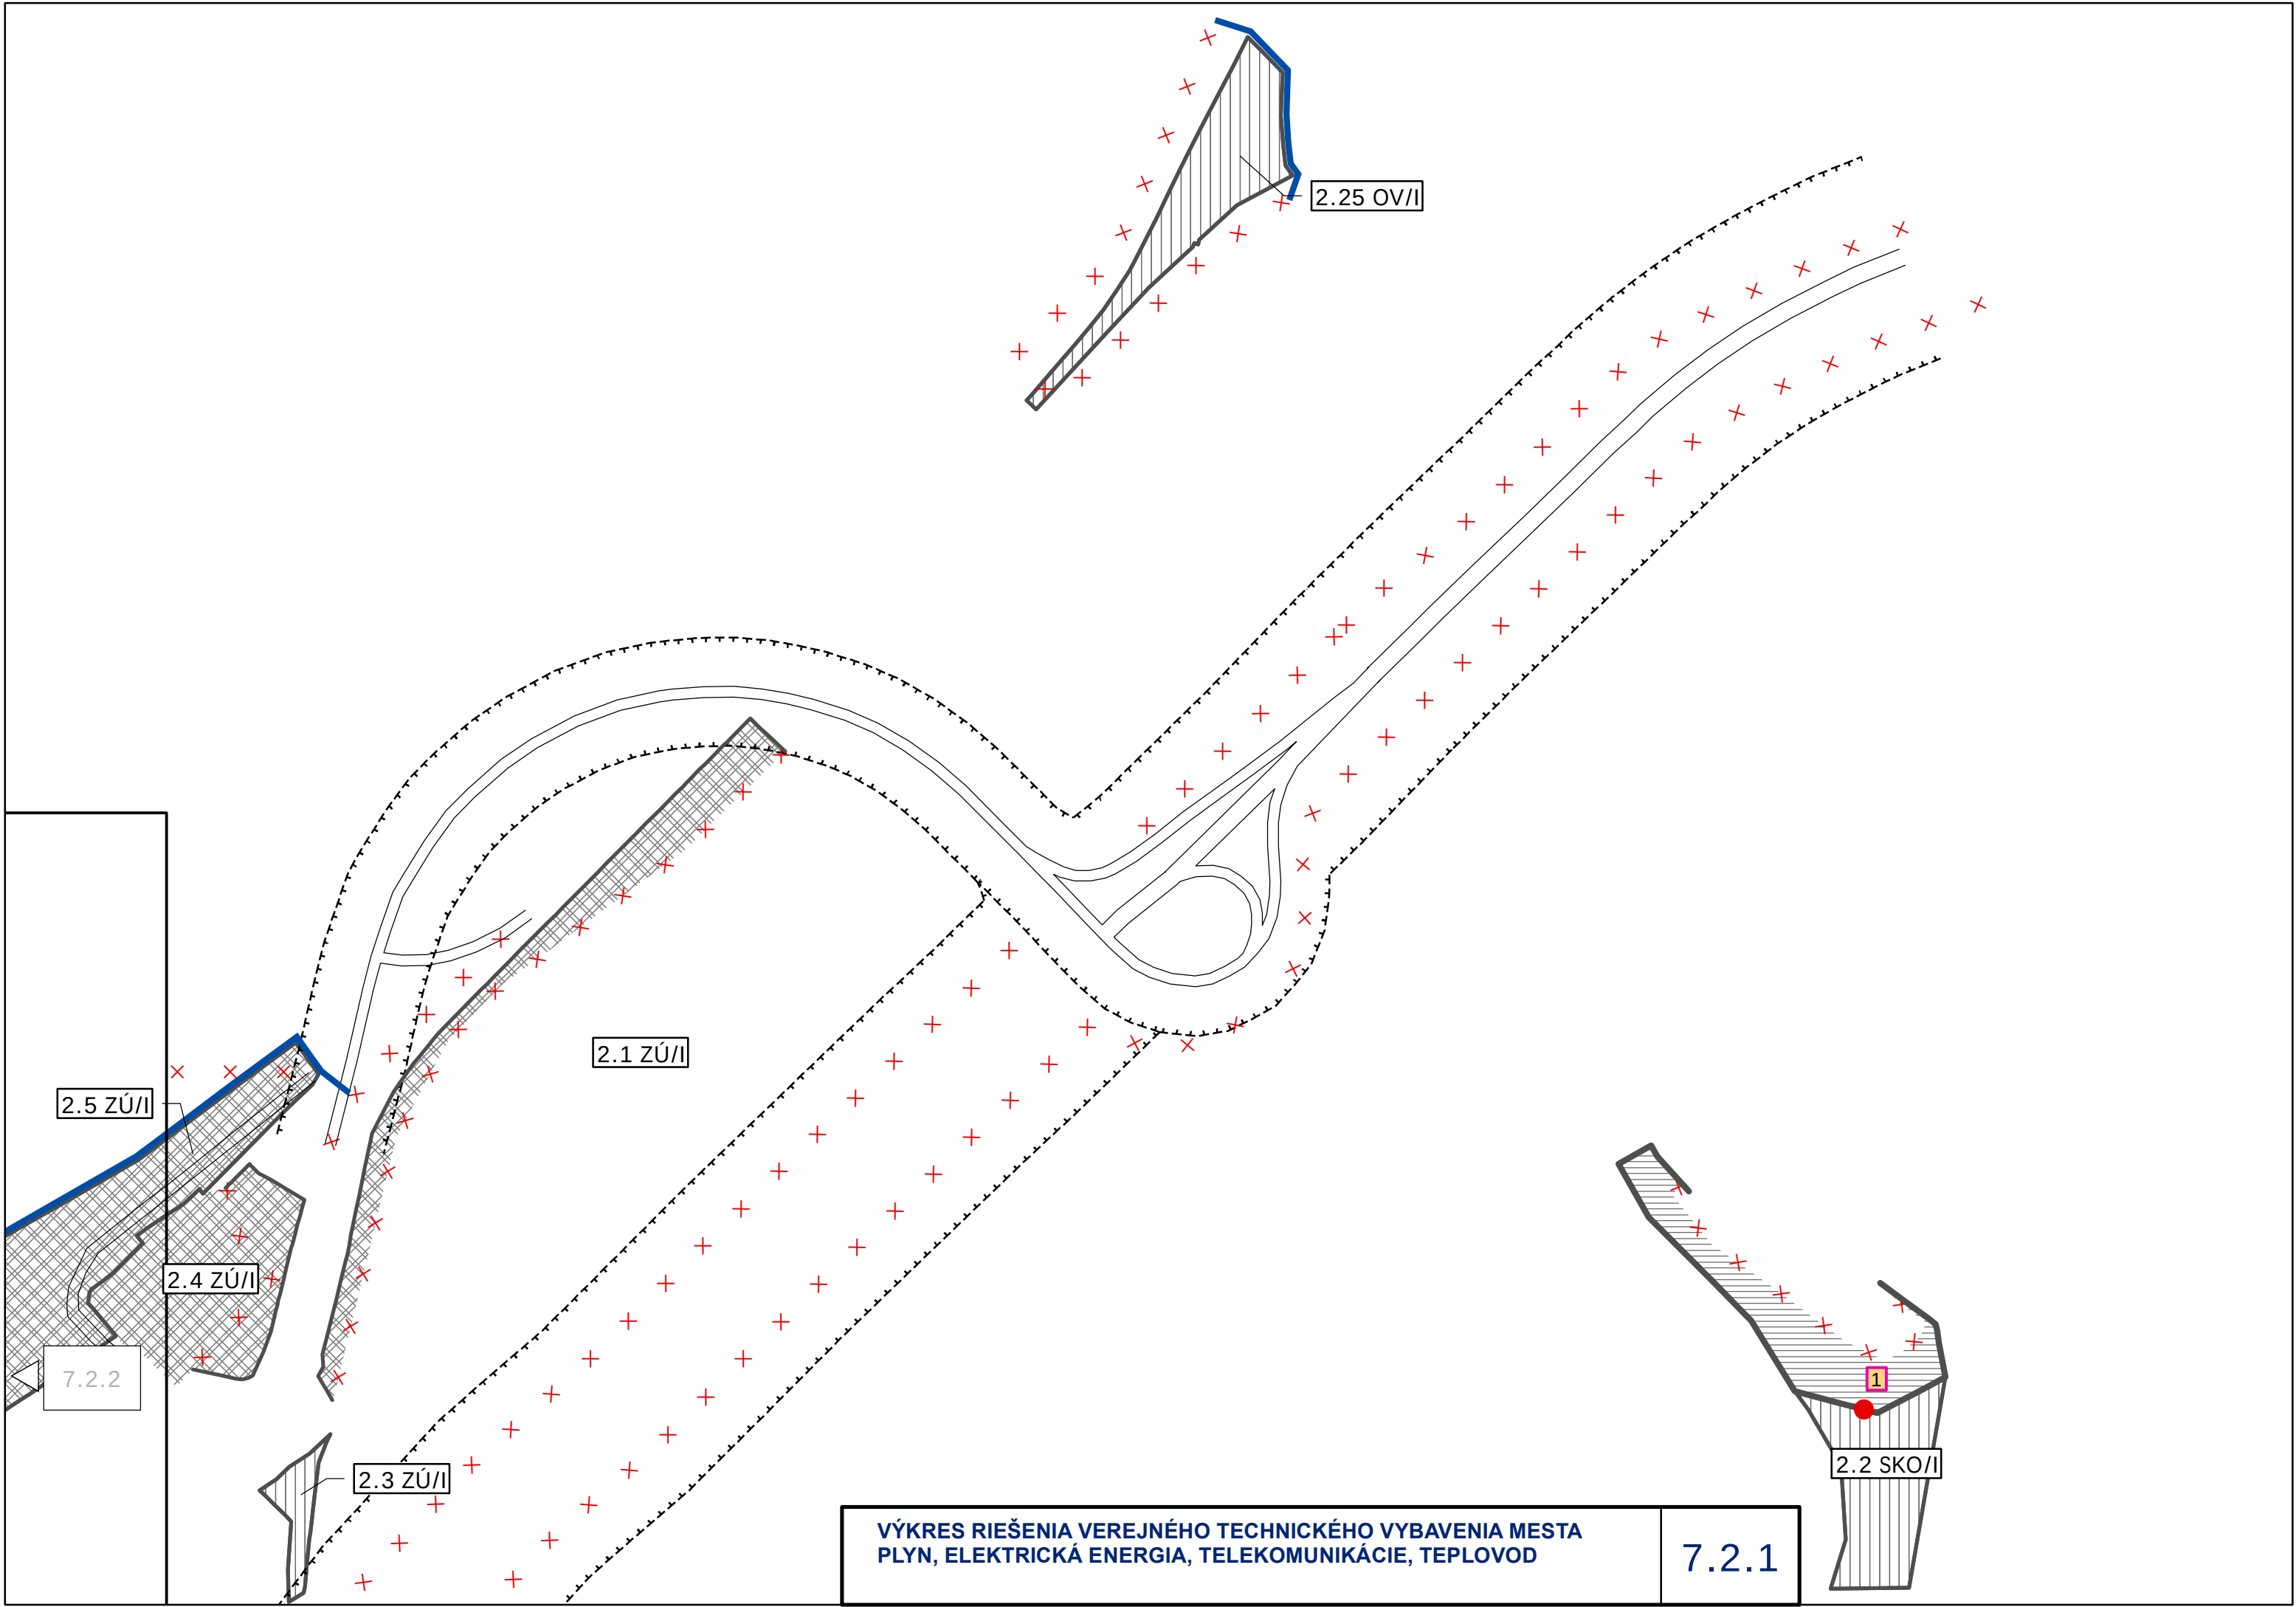


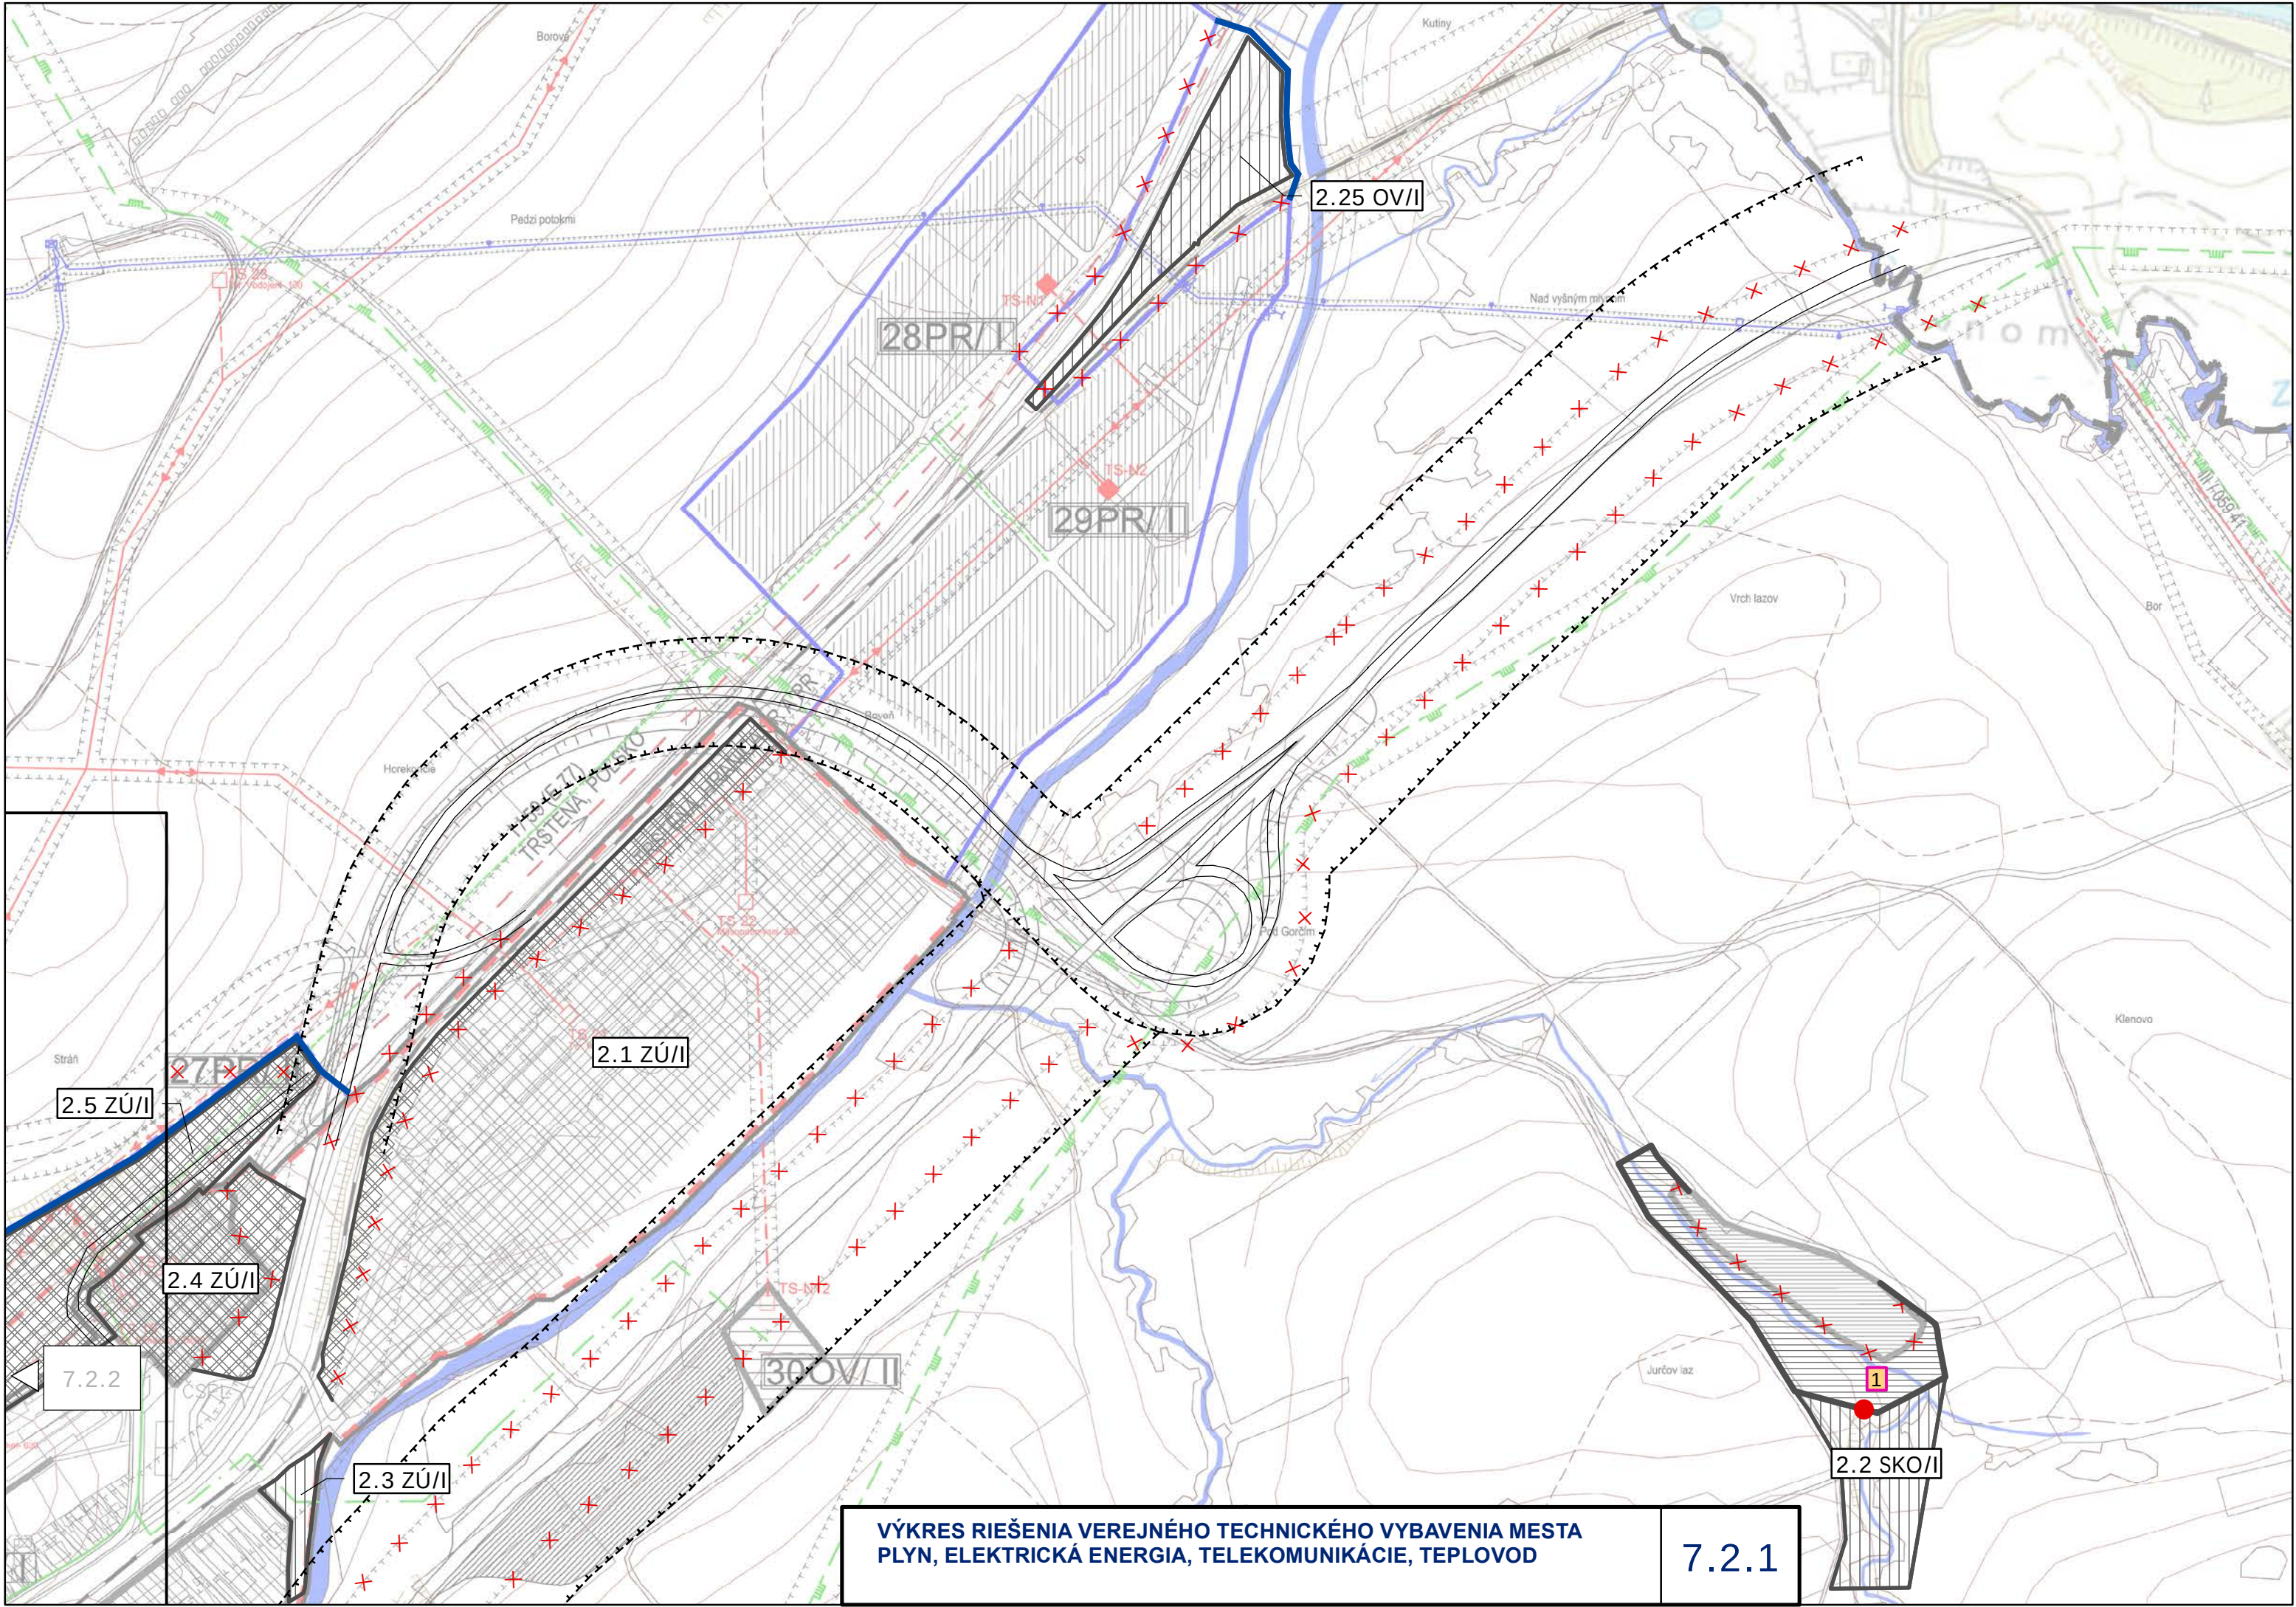

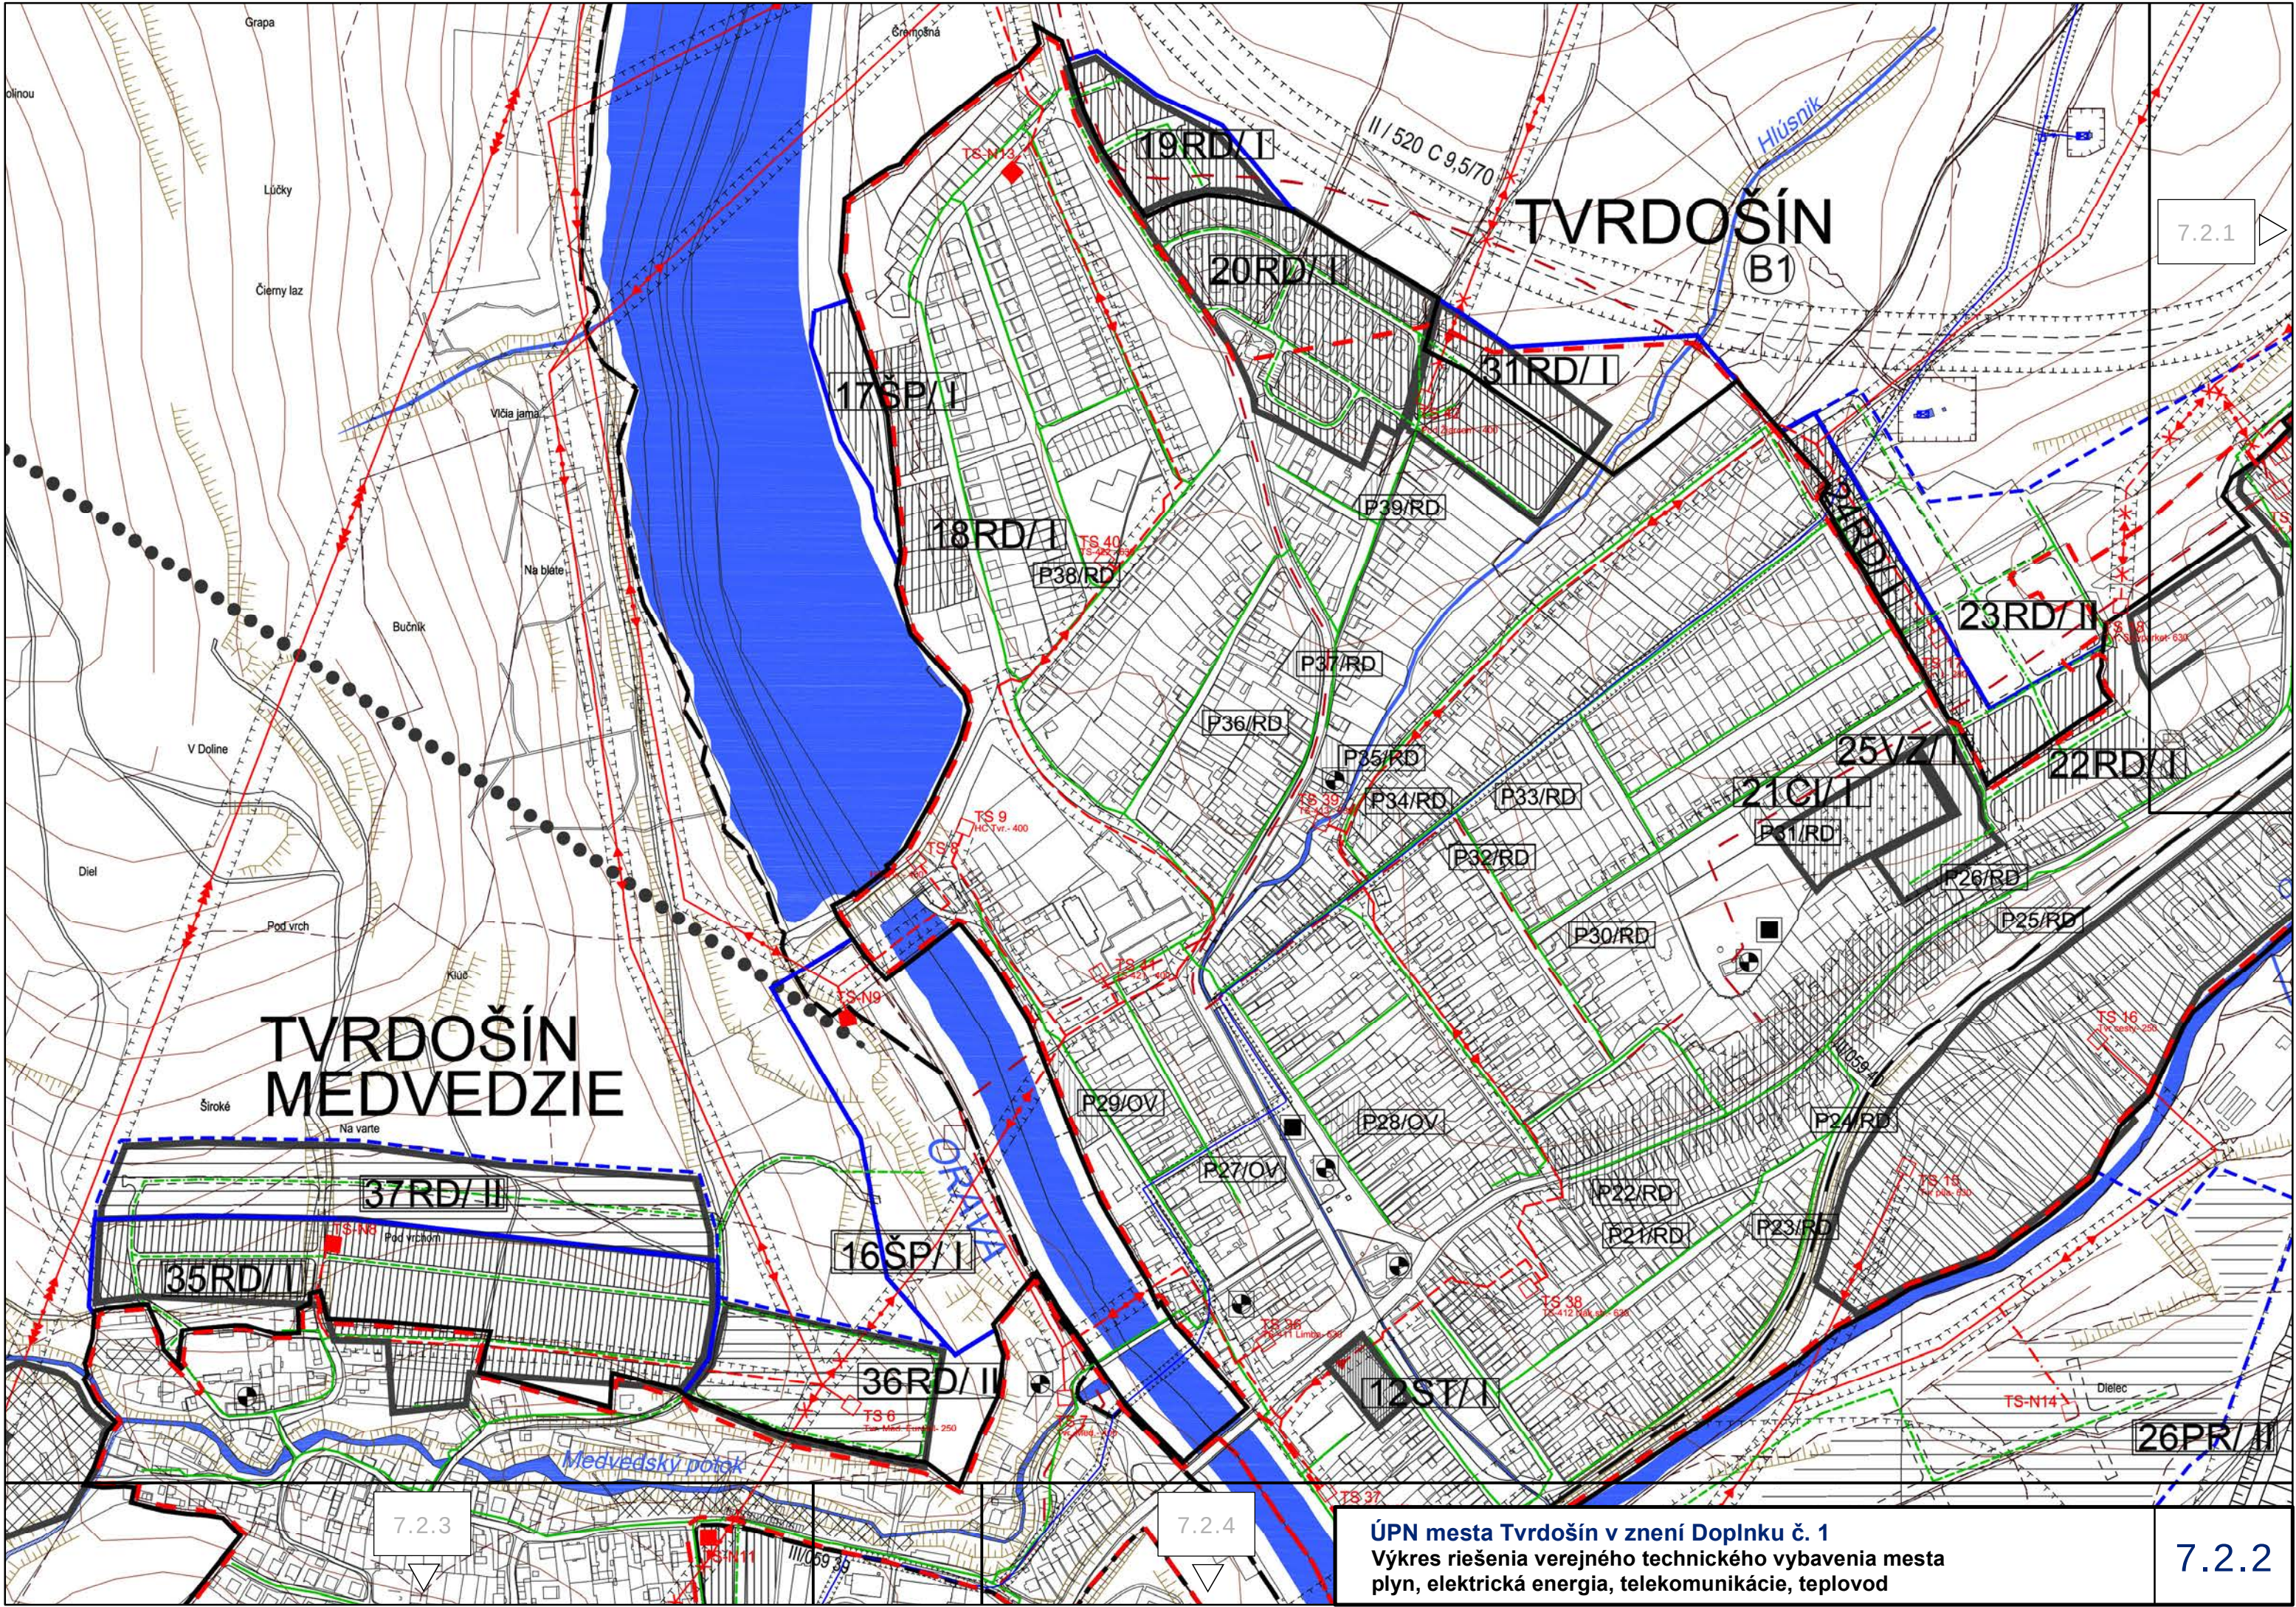


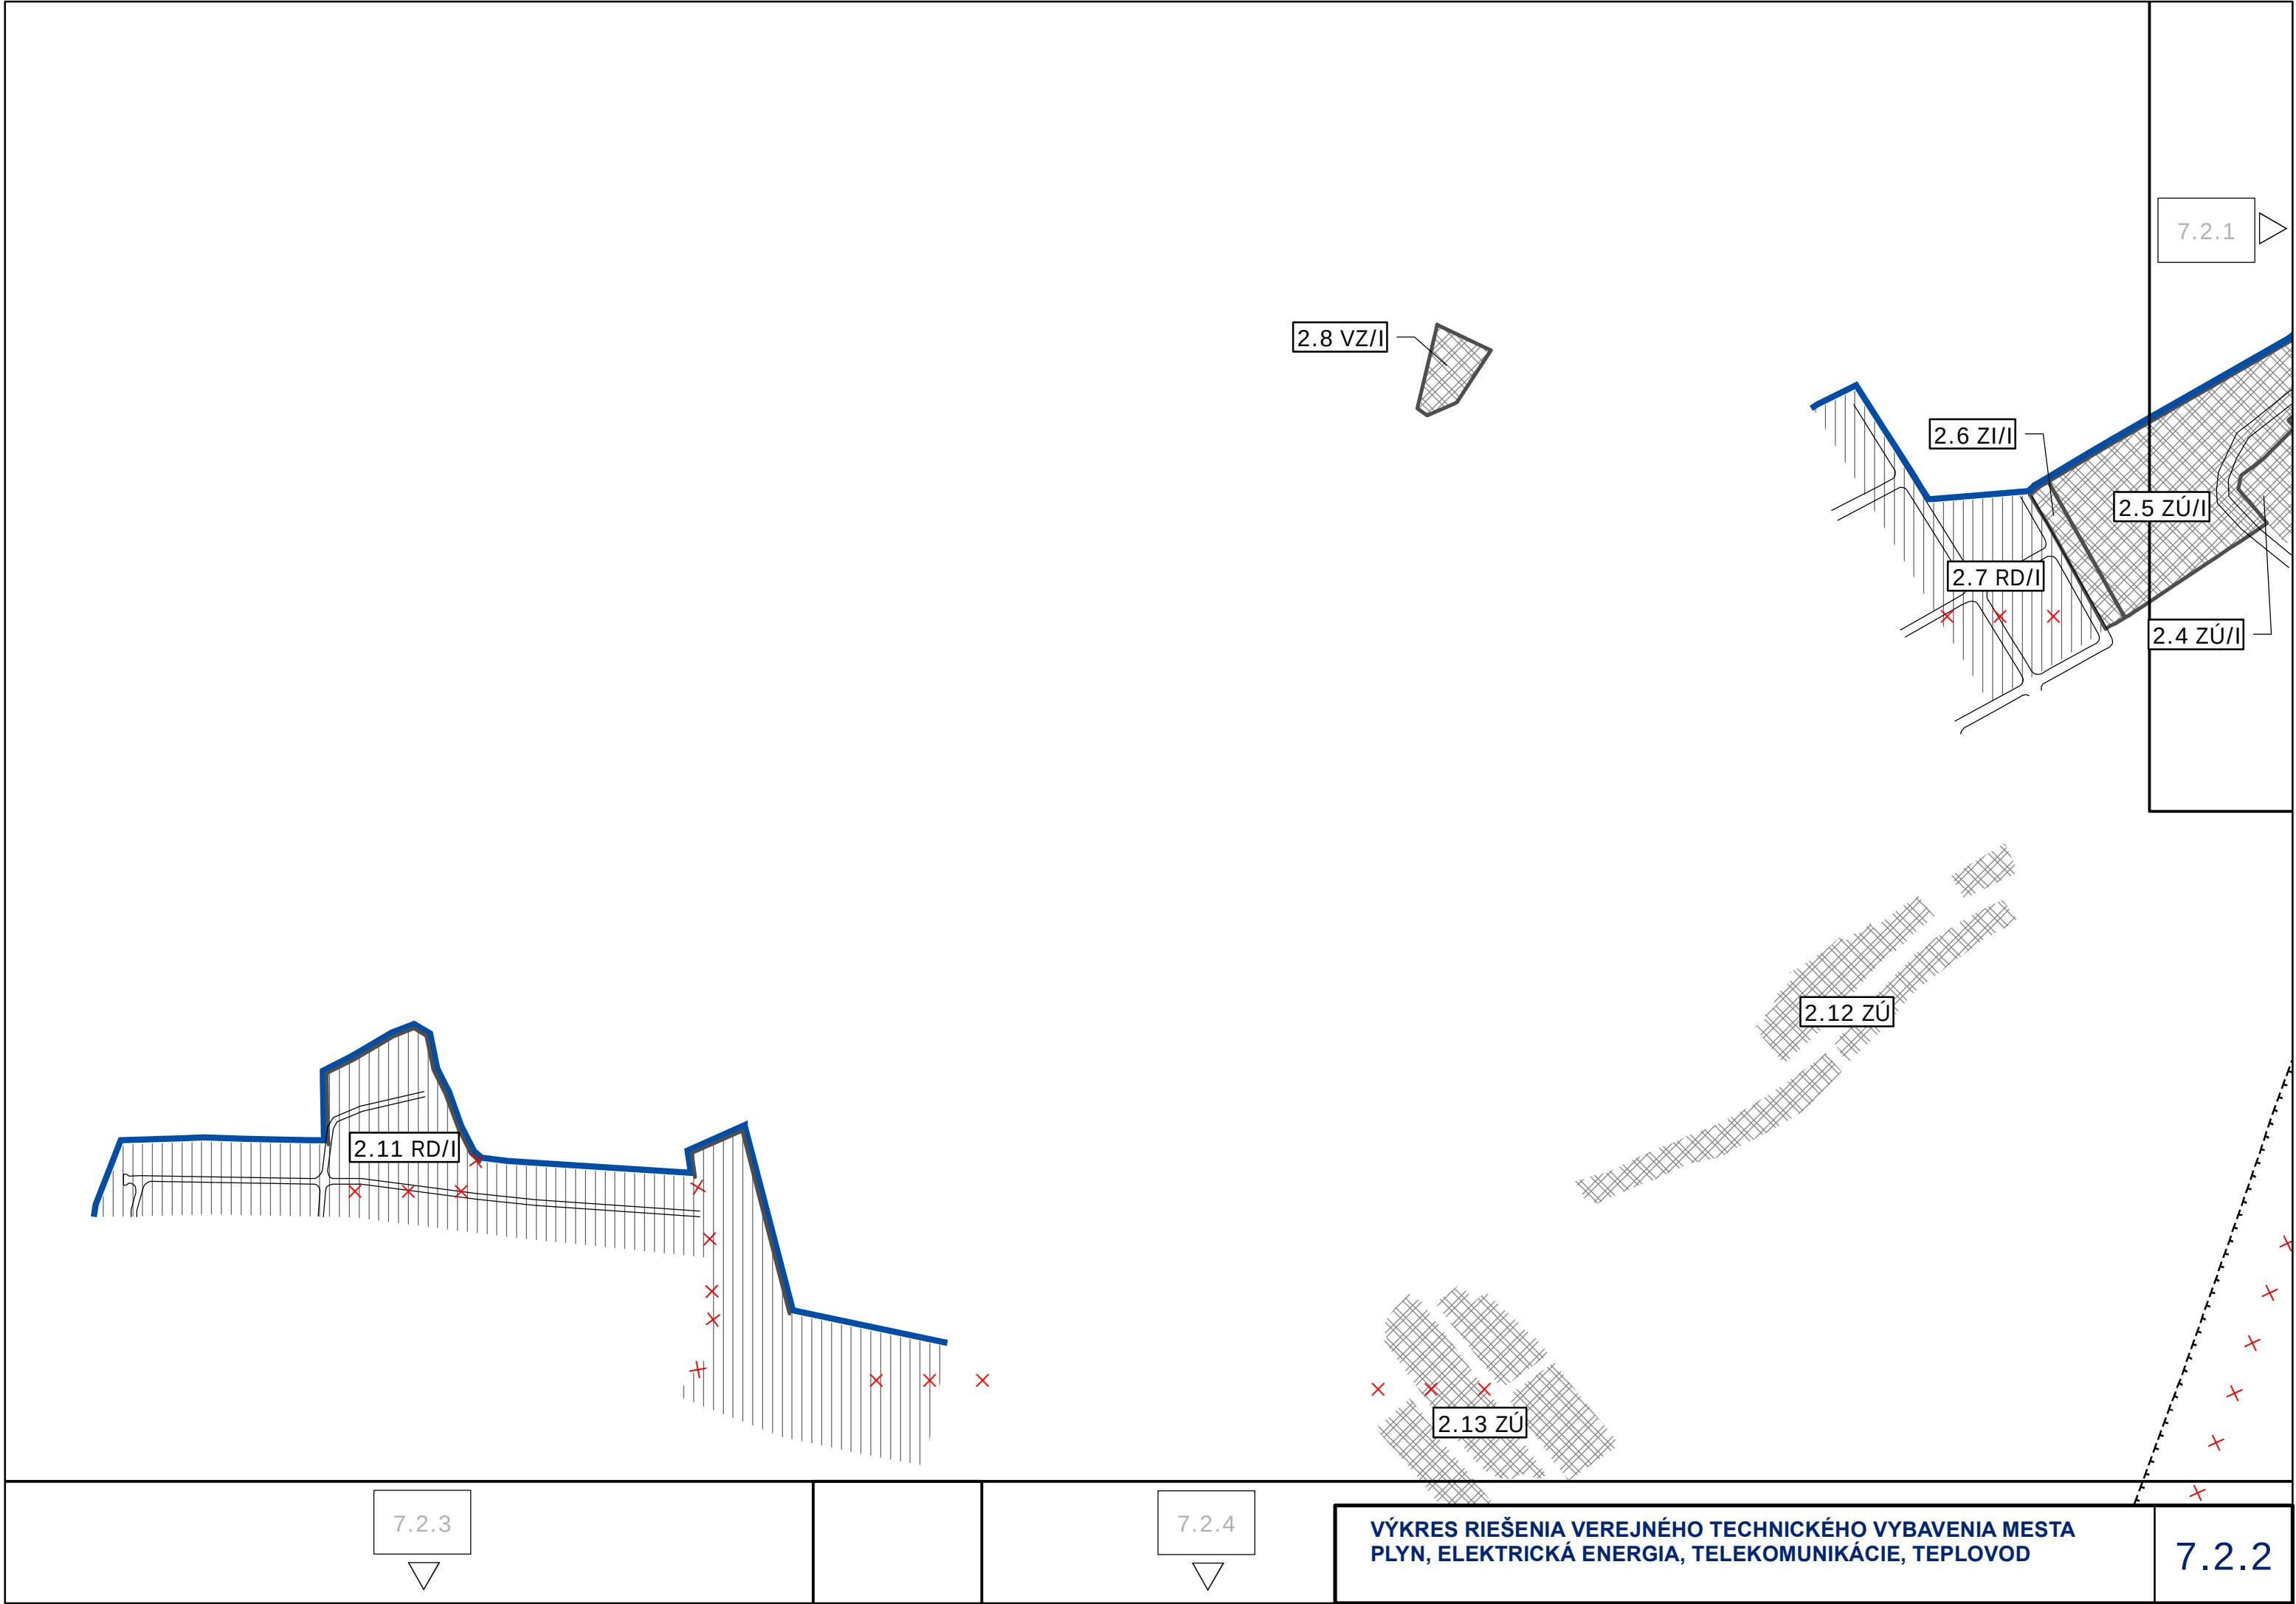


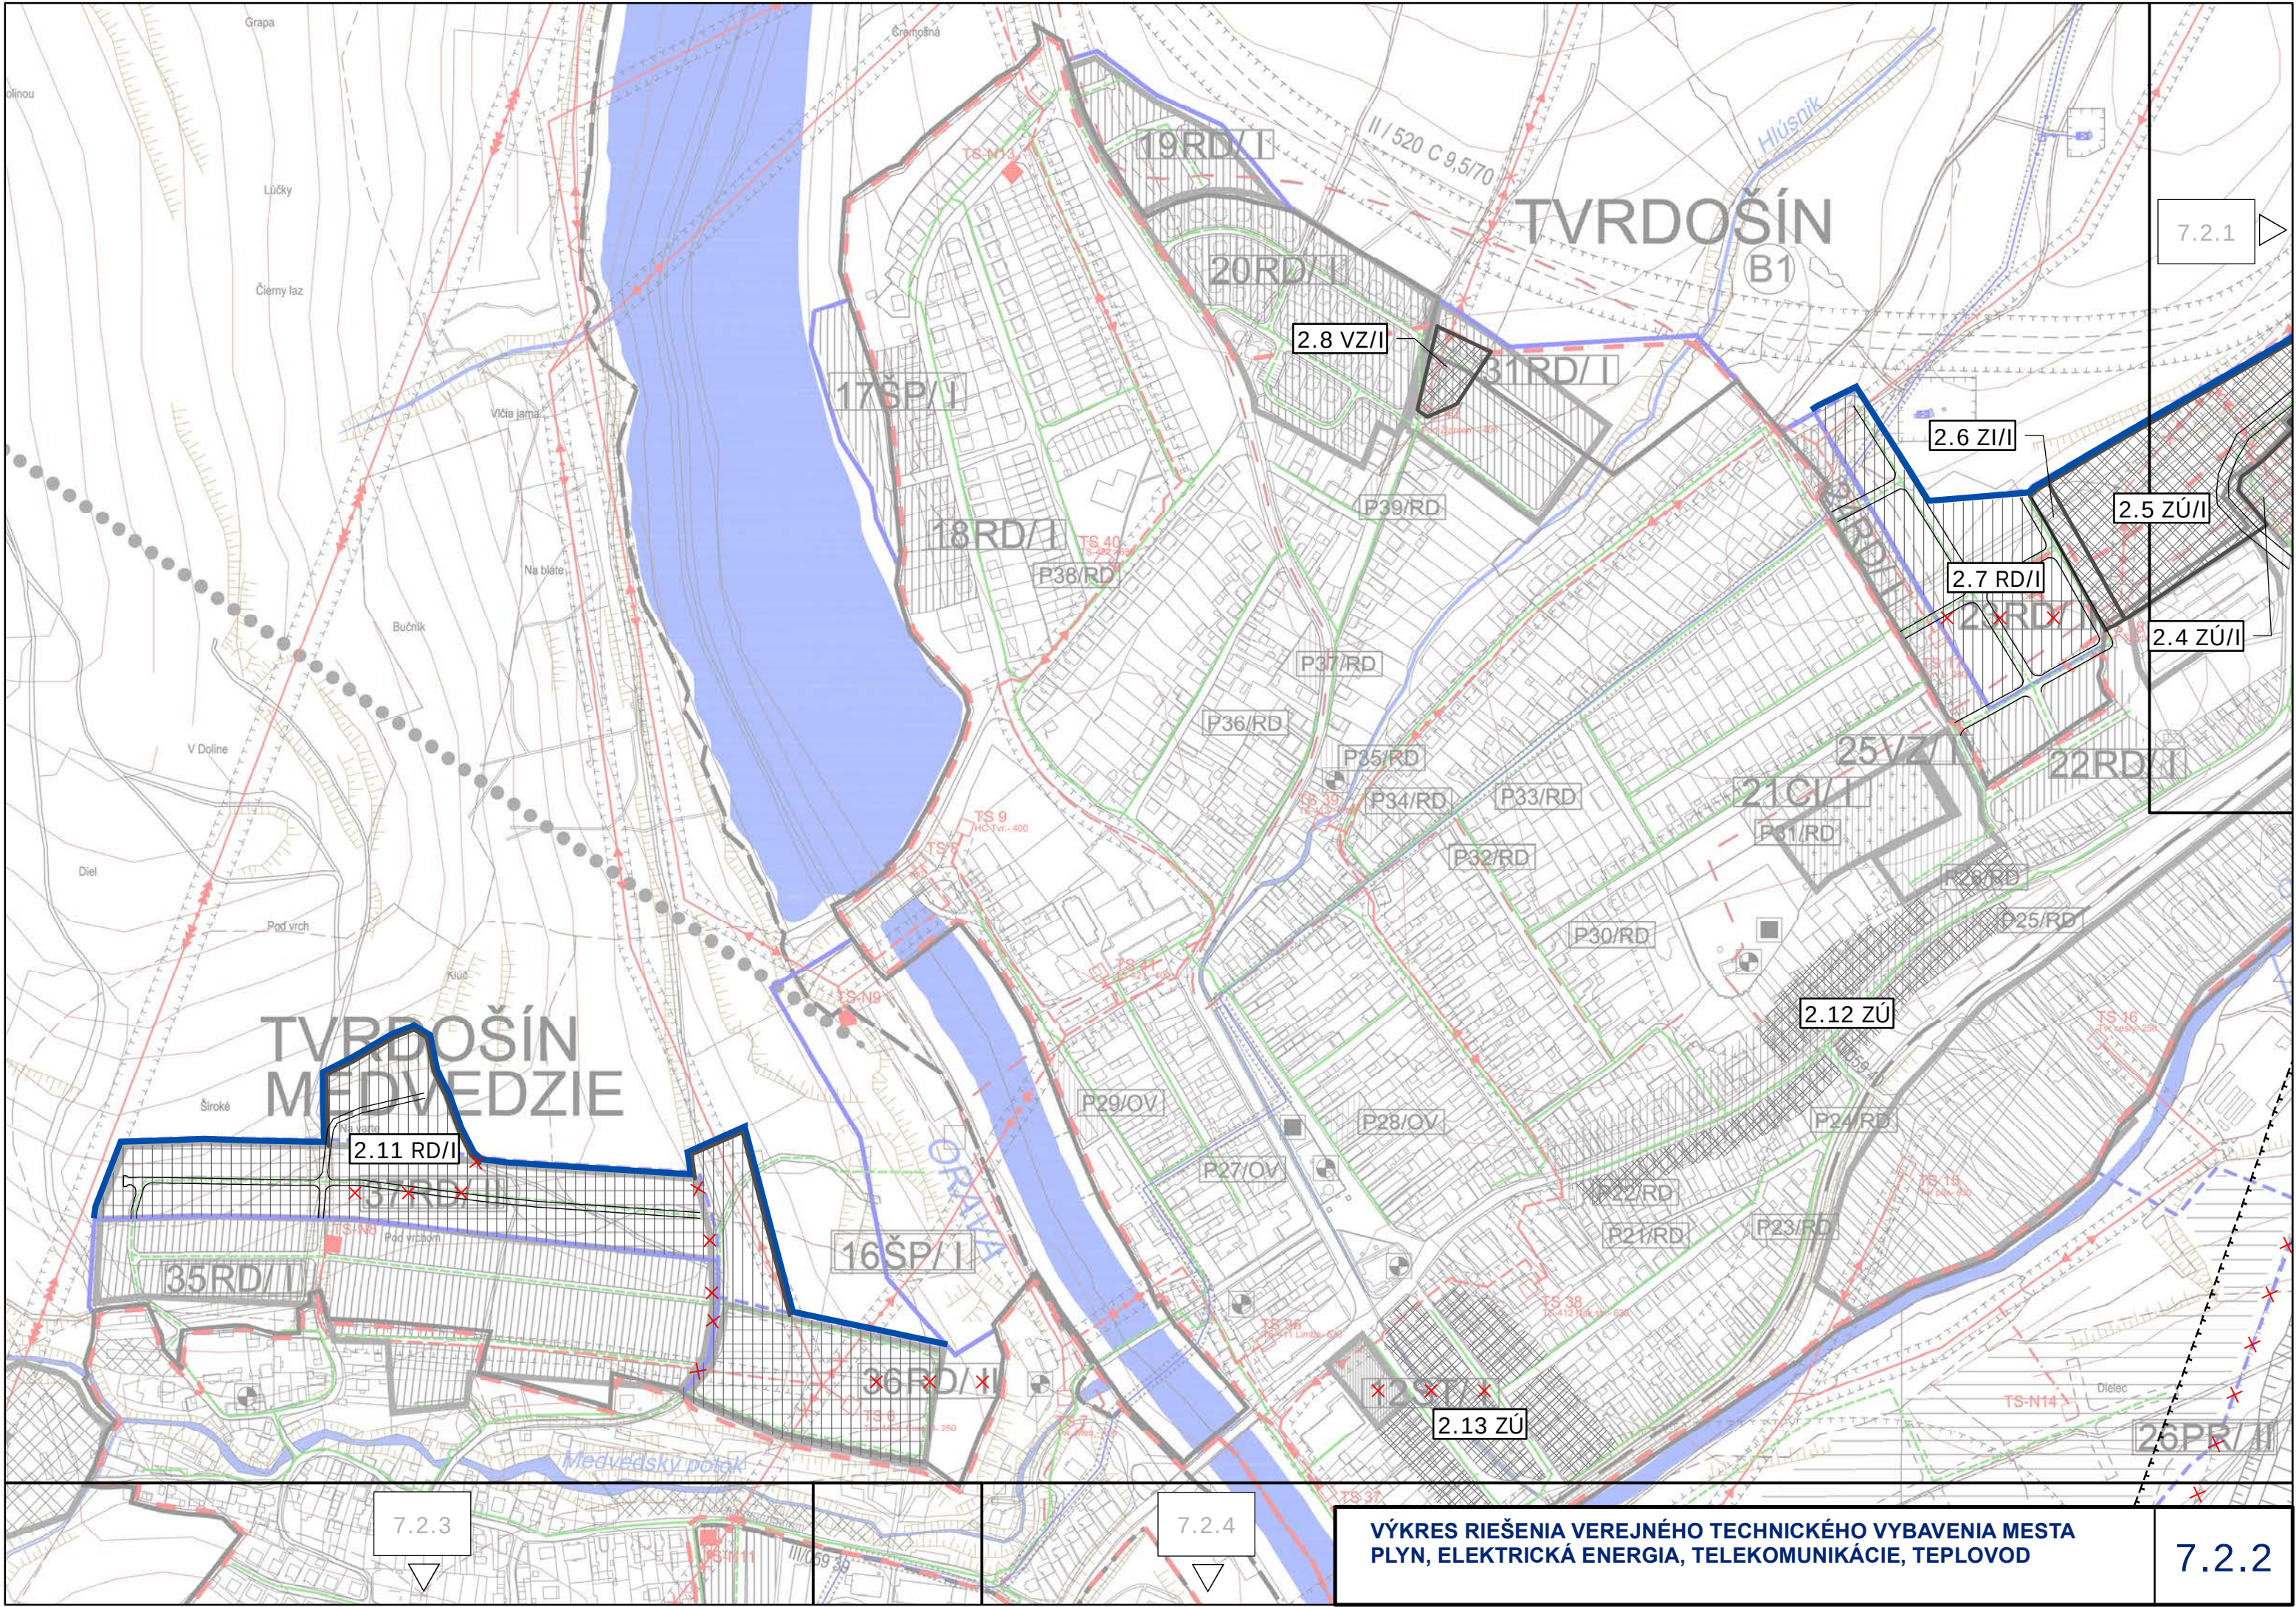

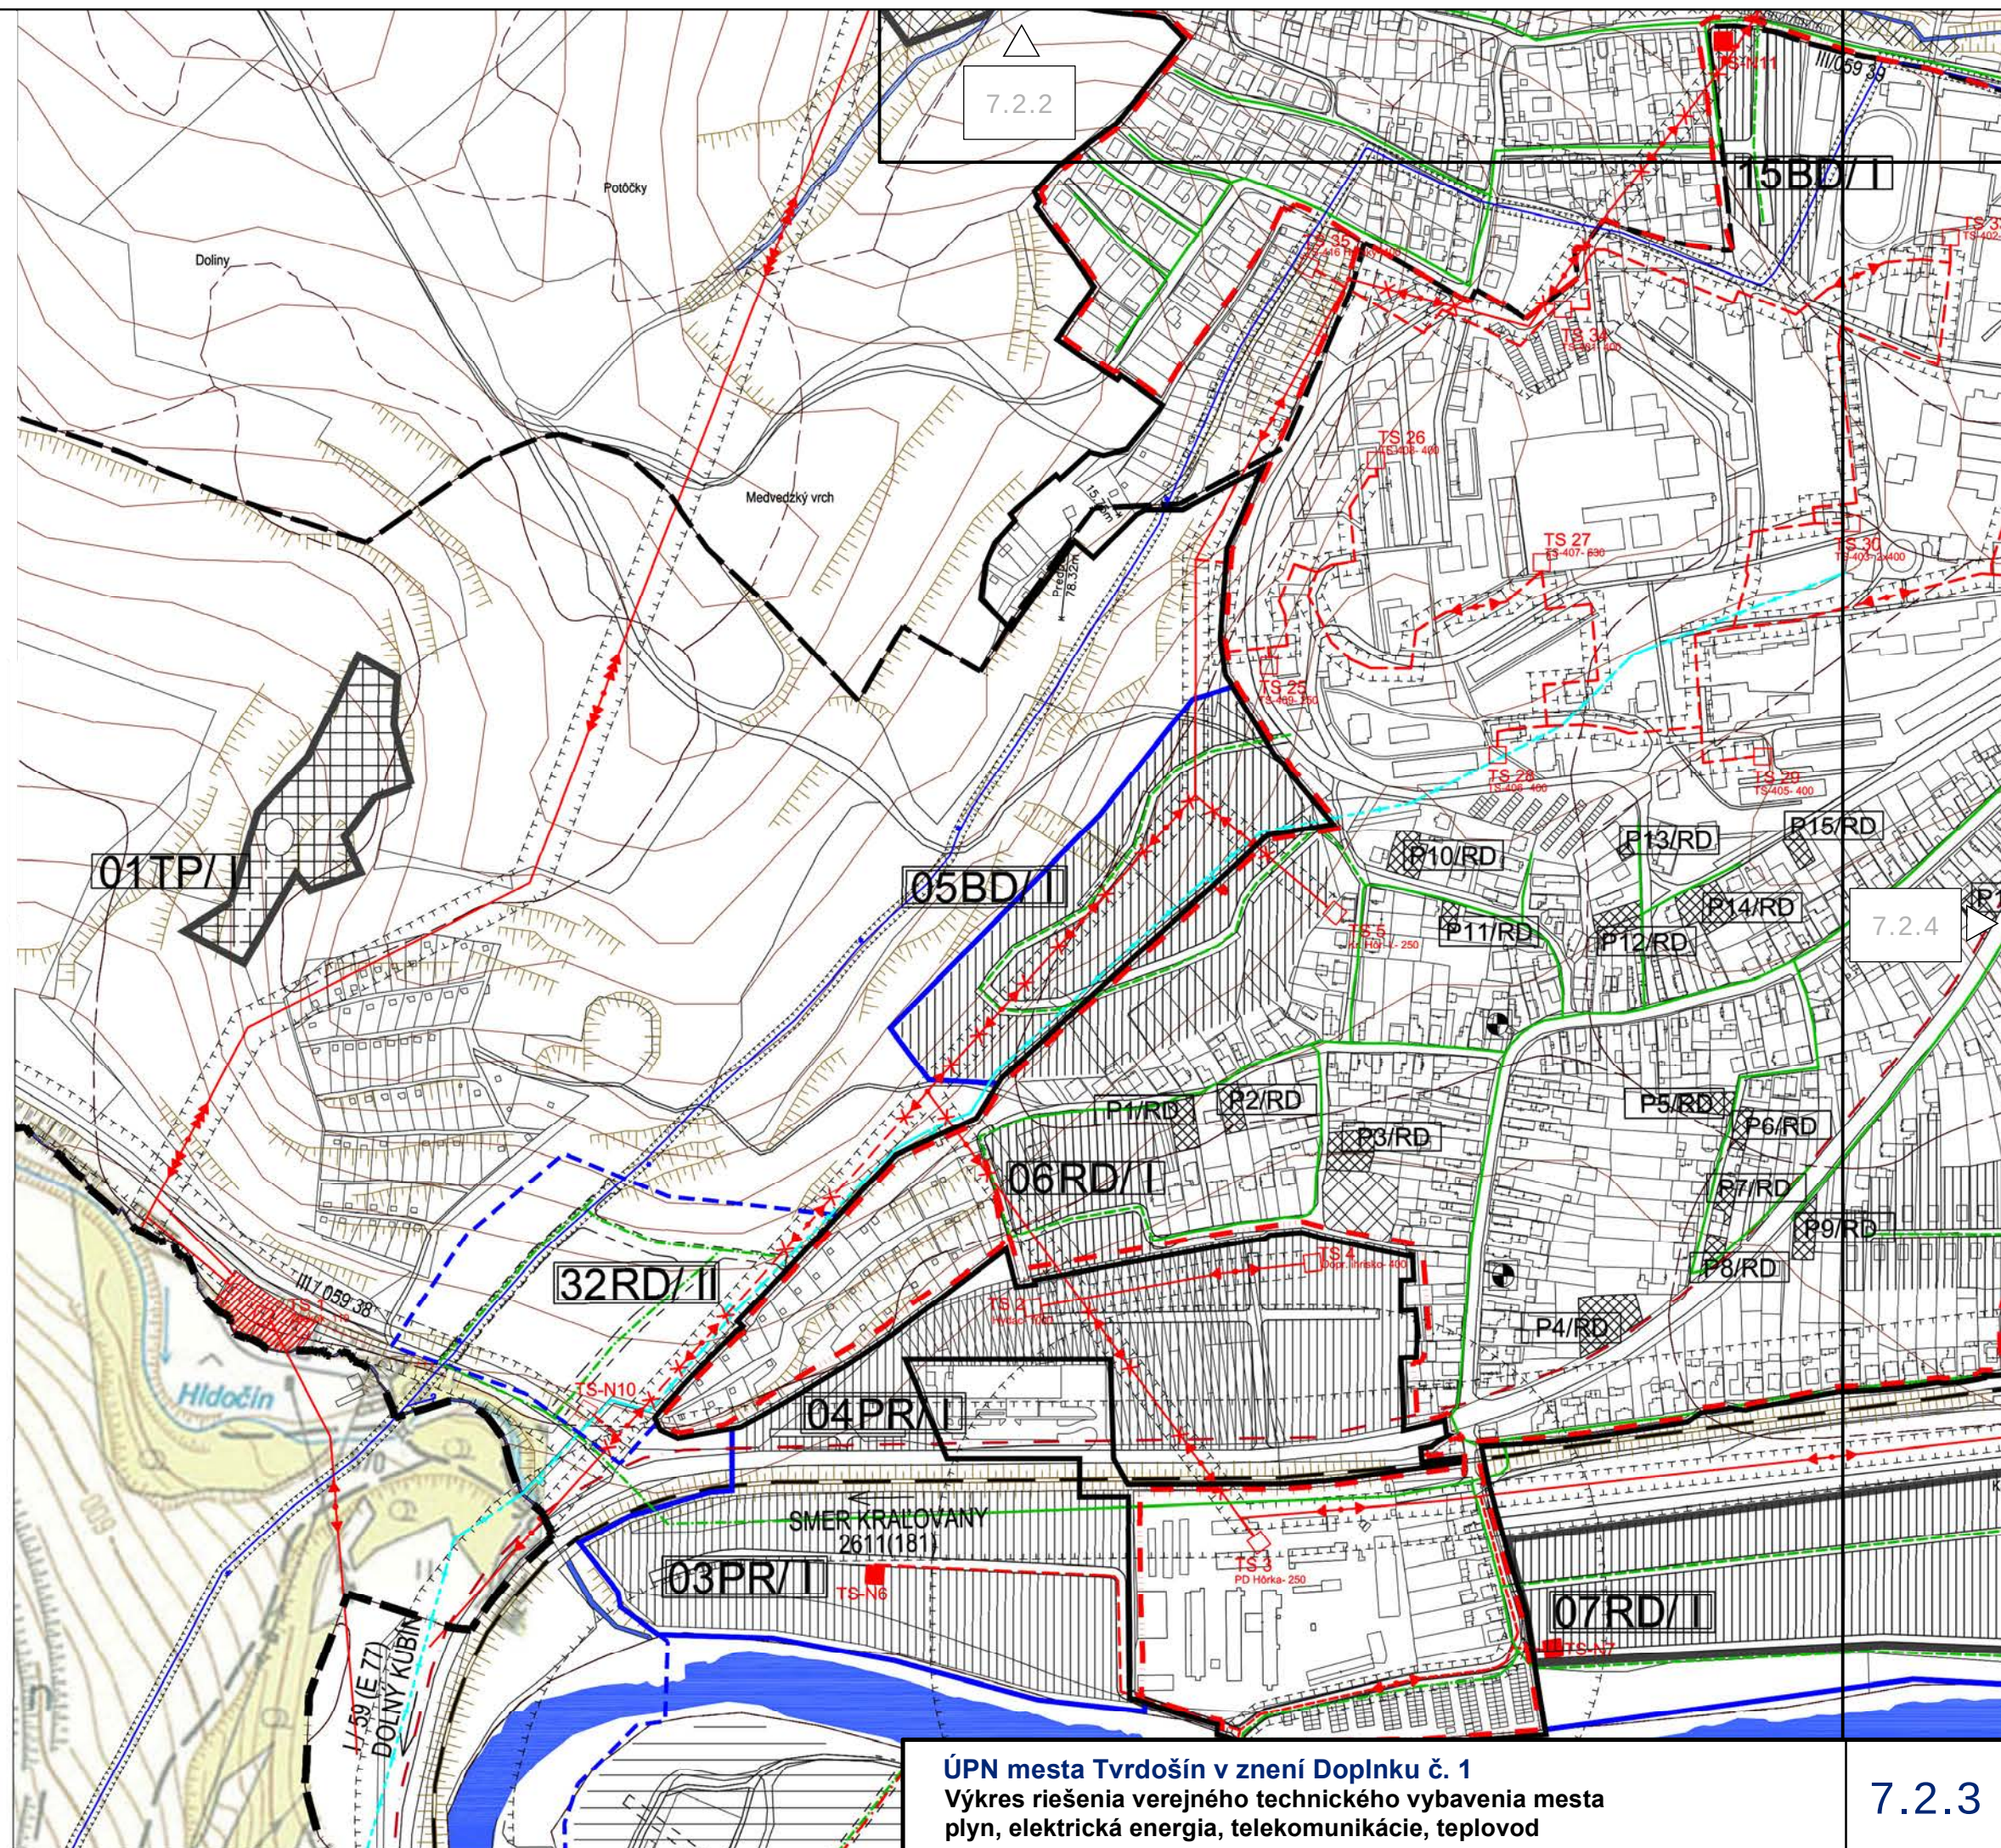



ÚPN mesta Tvrdošín v znení Doplnku č. 1
Výkres riešenia verejného technického vybavenia mesta
plyn, elektrická energia, telekomunikácie, teplovod

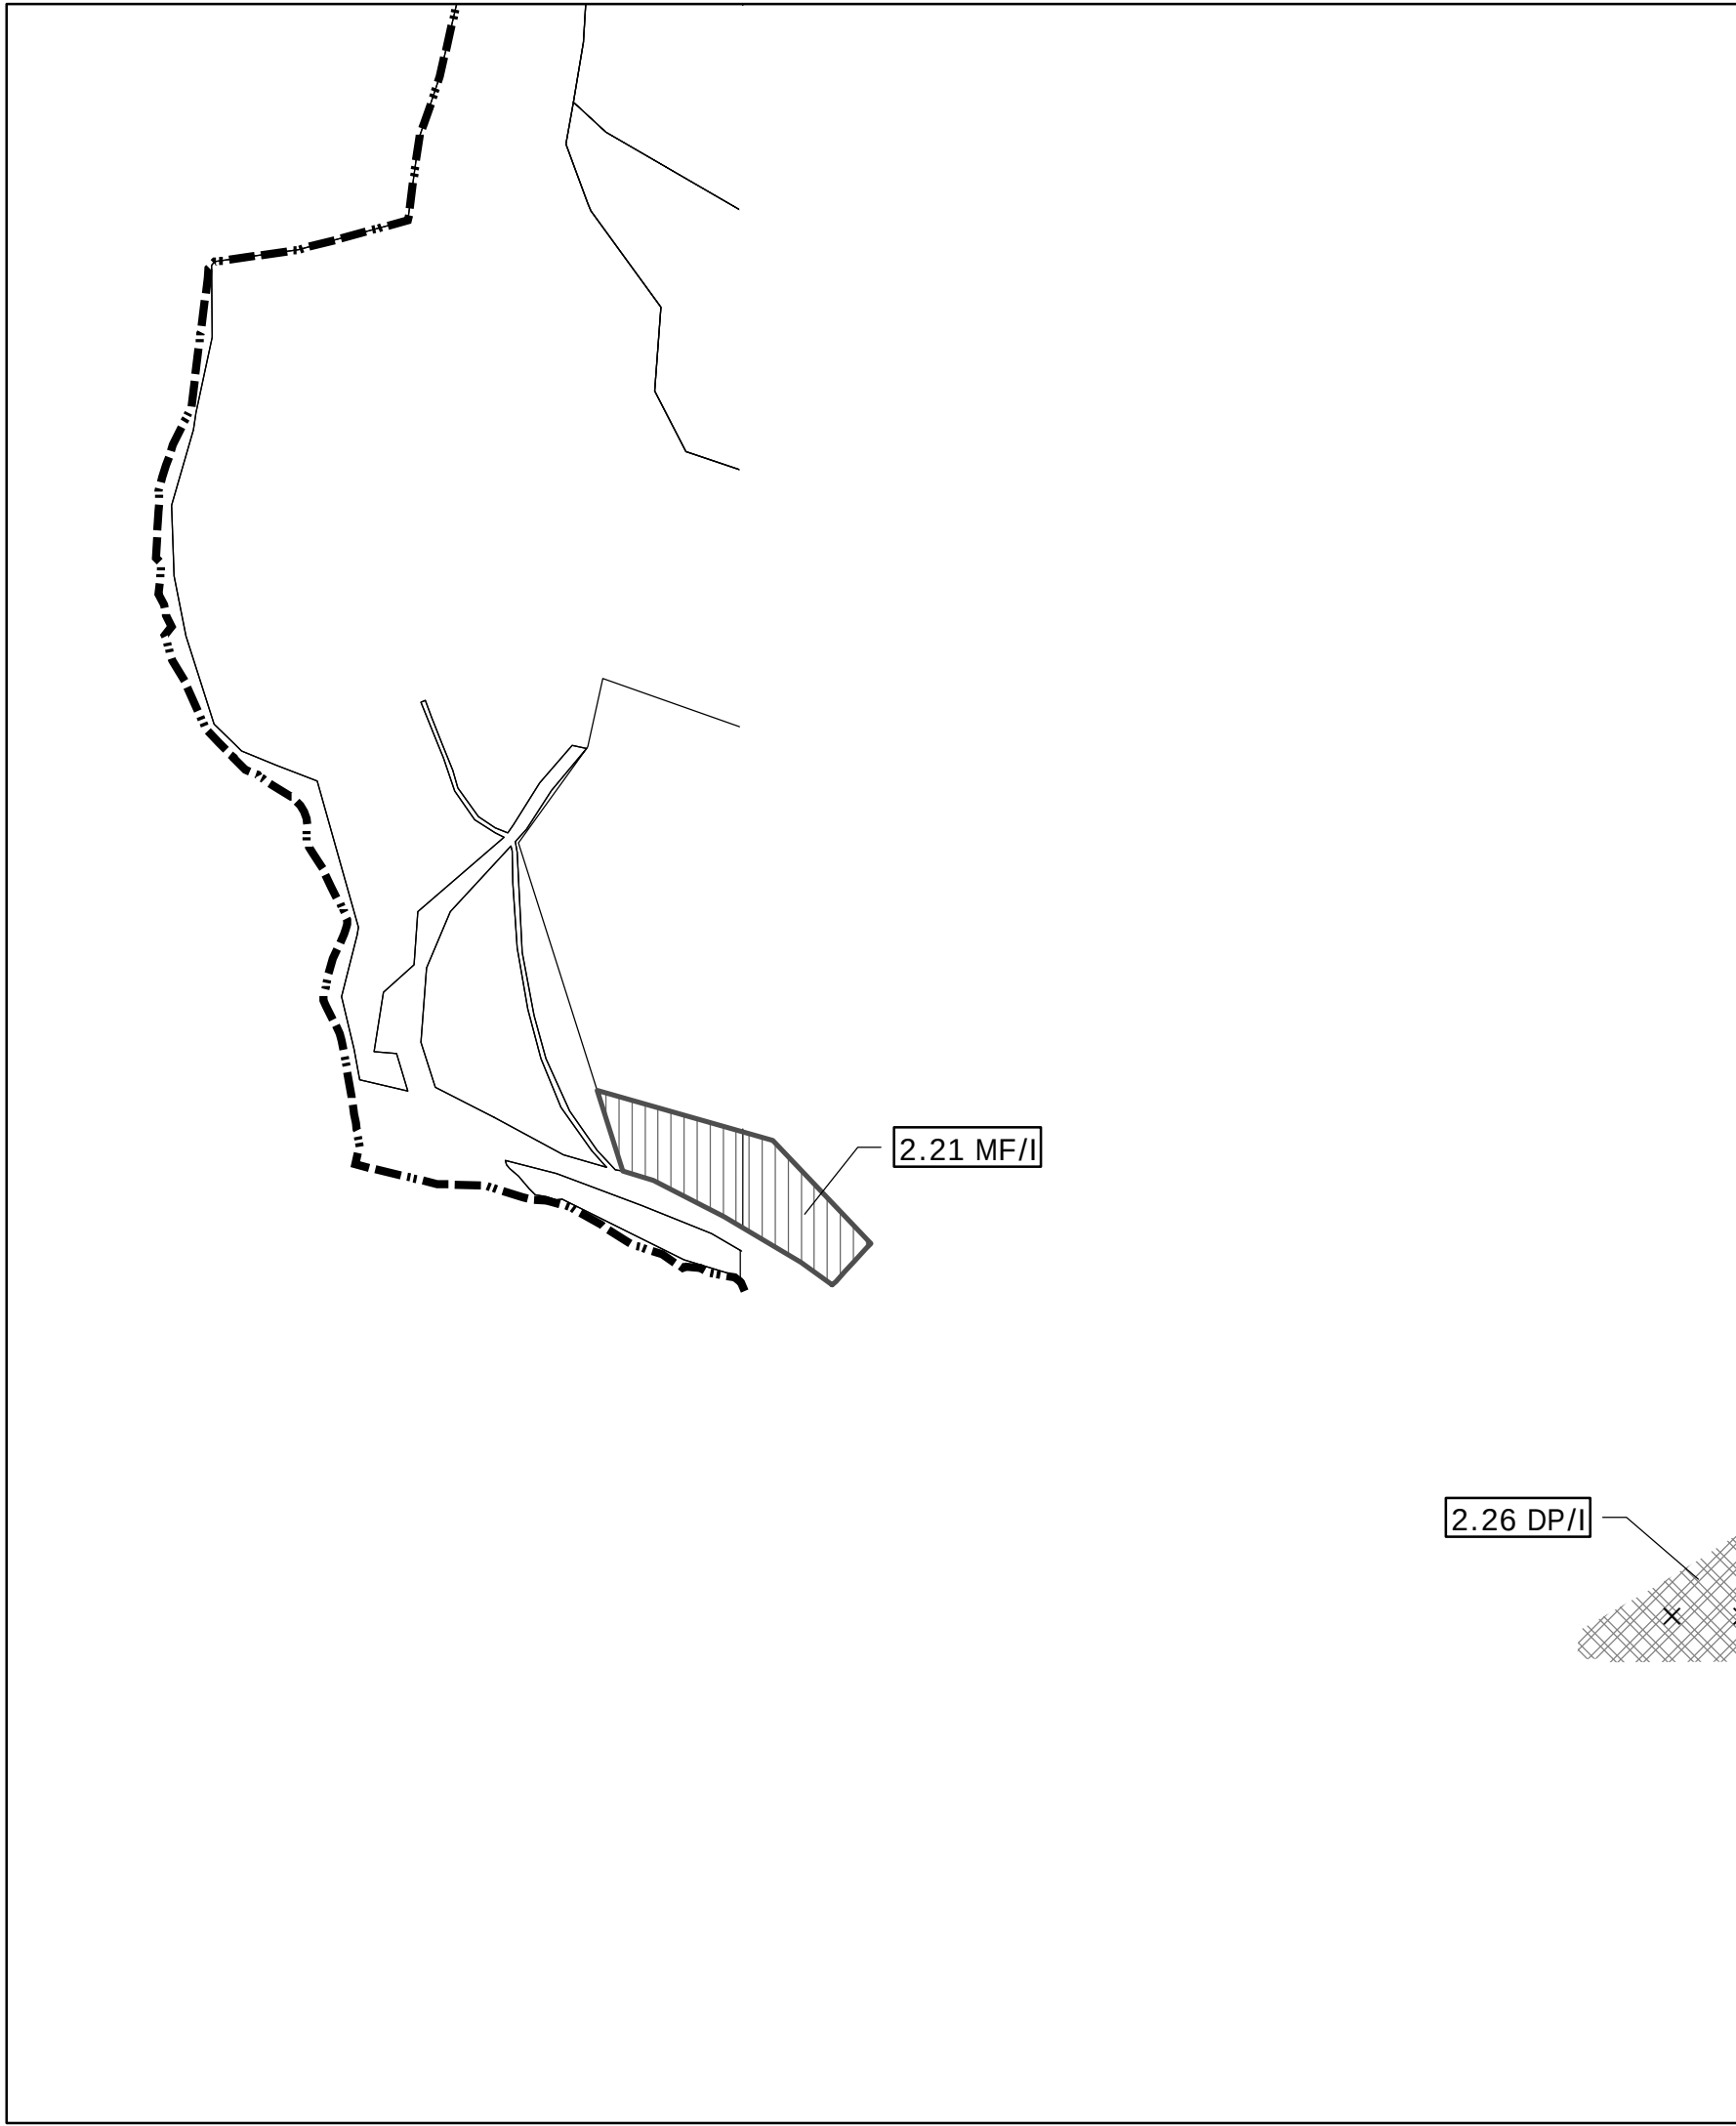
	△ 7.2.2 ▷ 7.2.4 VÝKRES RIEŠENIA VEREJNÉHO TECHNICKÉHO VYBAVENIA MESTA PLYN, ELEKTRICKÁ ENERGIA, TELEKOMUNIKÁCIE, TEPLOVOD 7.2.3
---	---

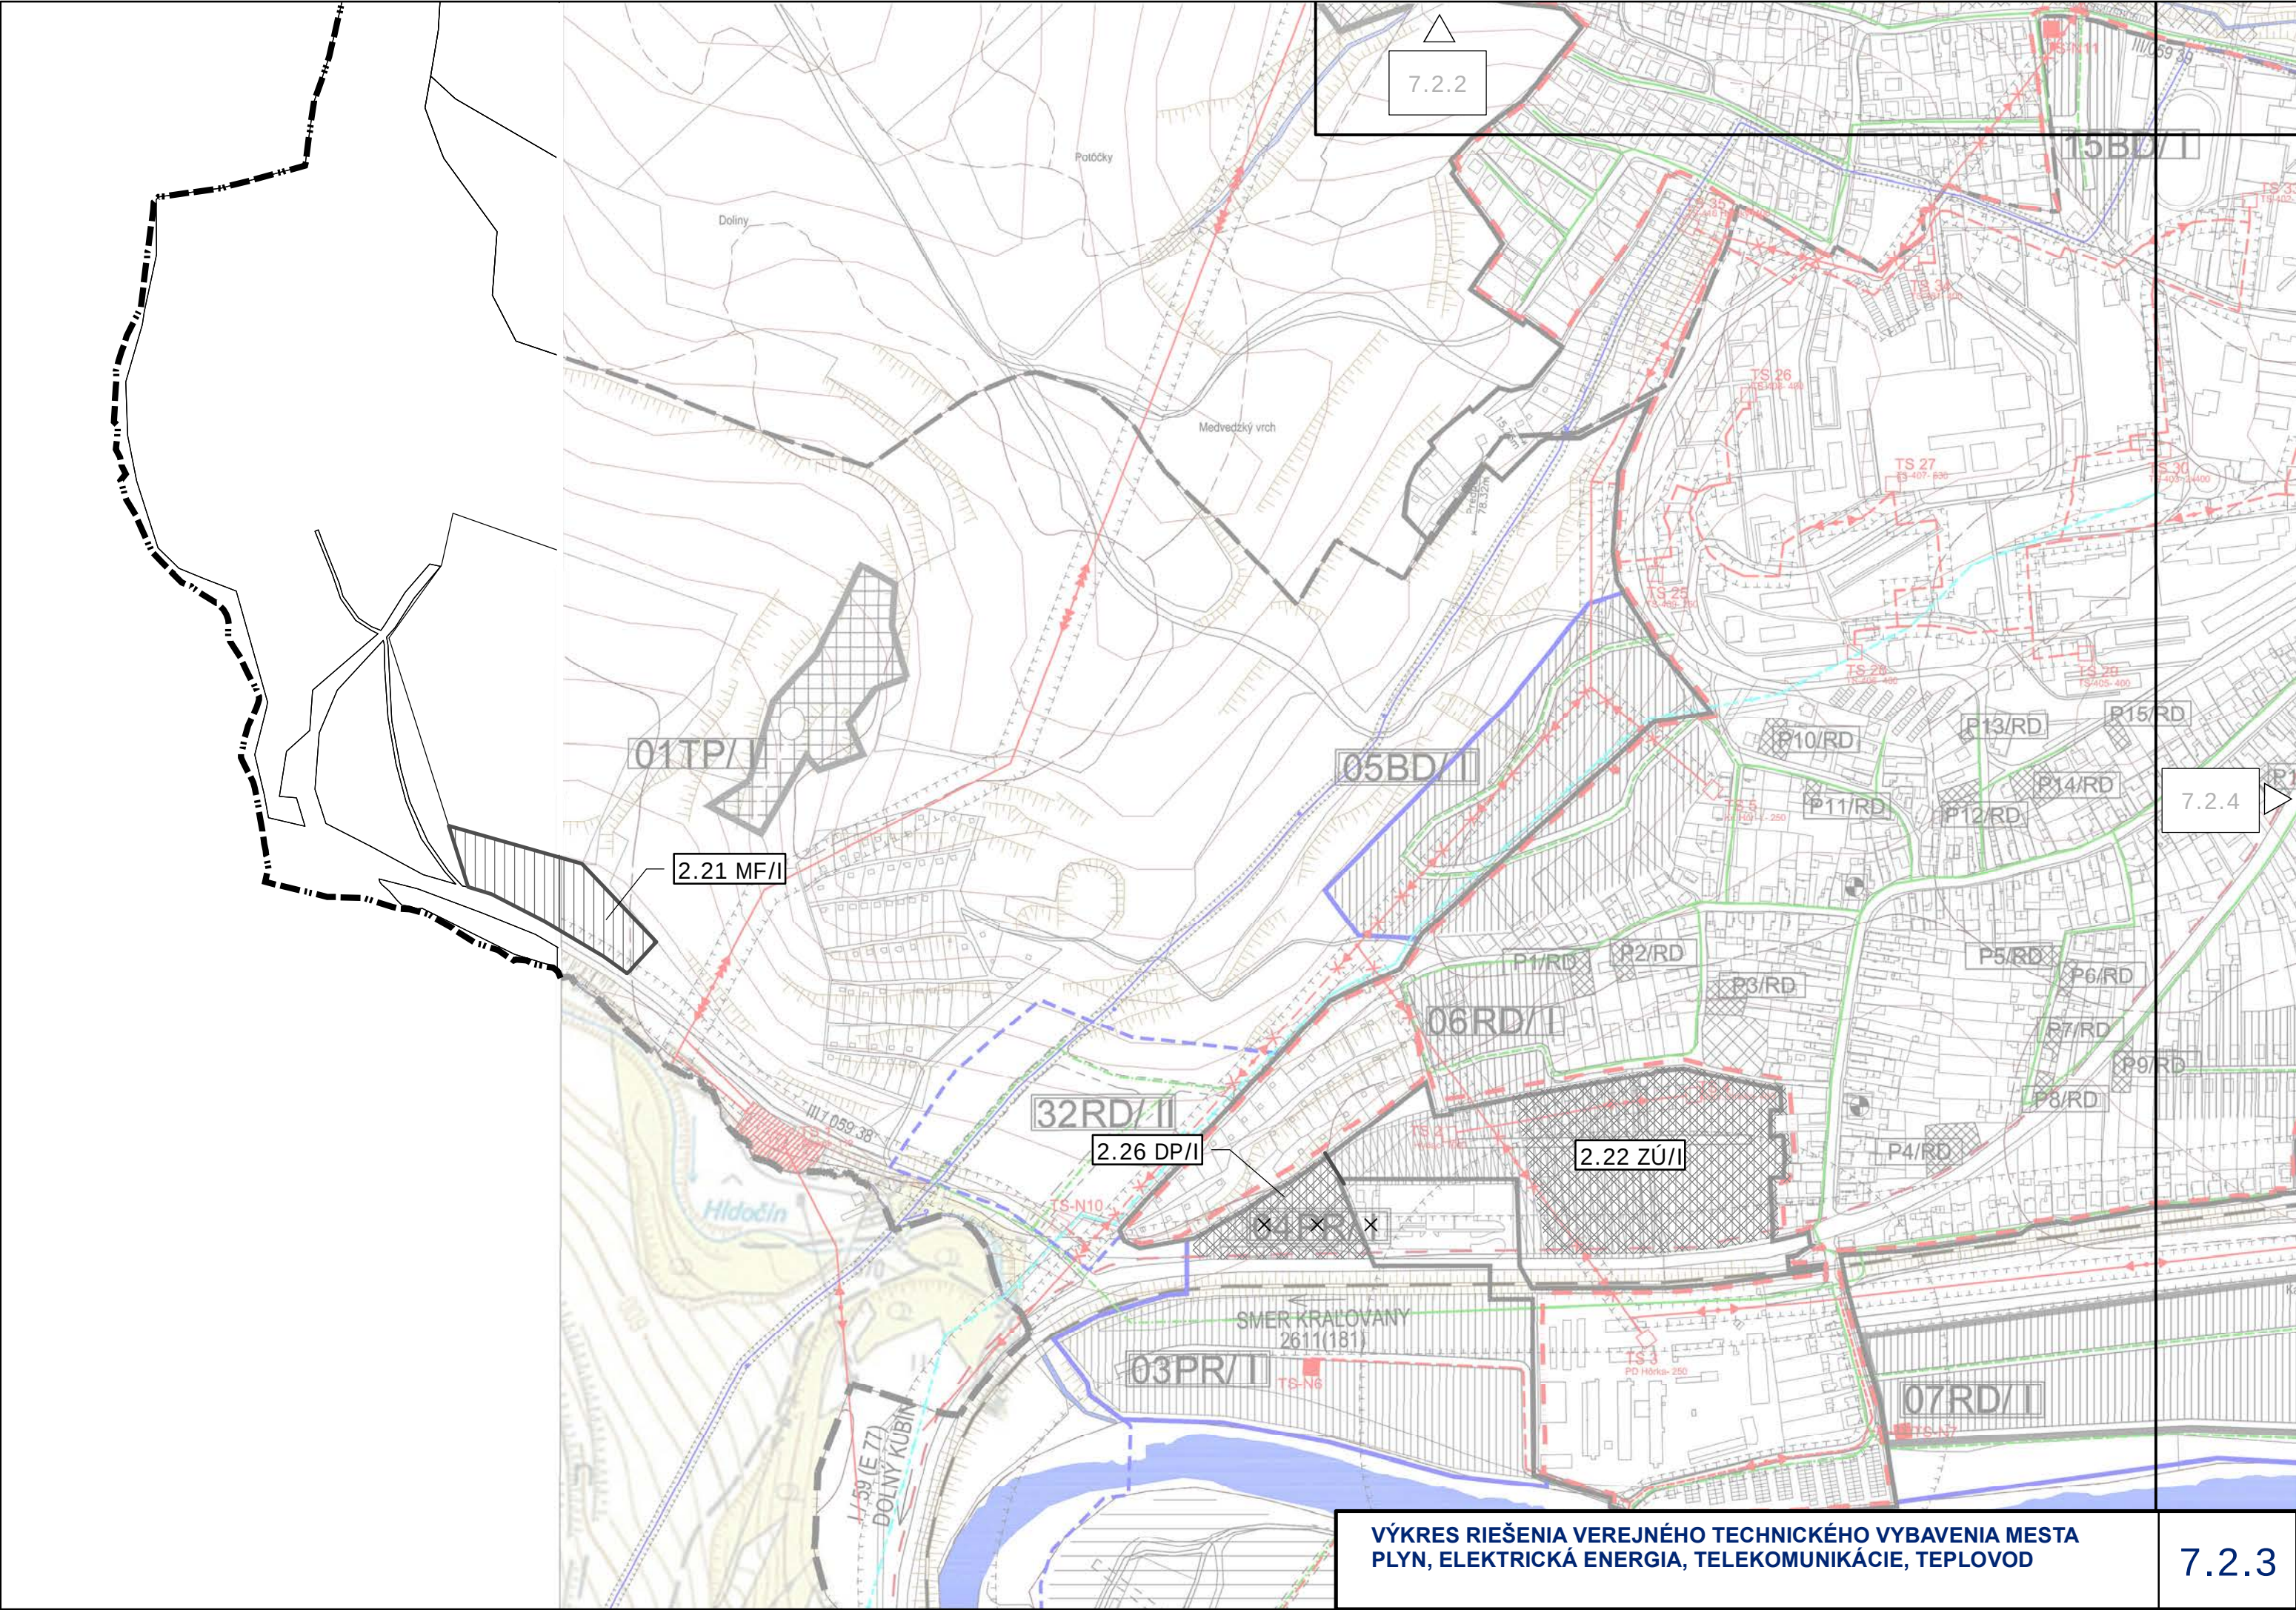



VÝKRES RIEŠENIA VEREJNÉHO TECHNICKÉHO VYBAVENIA MESTA
PLYN, ELEKTRICKÁ ENERGIA, TELEKOMUNIKÁCIE, TEPLOVOD

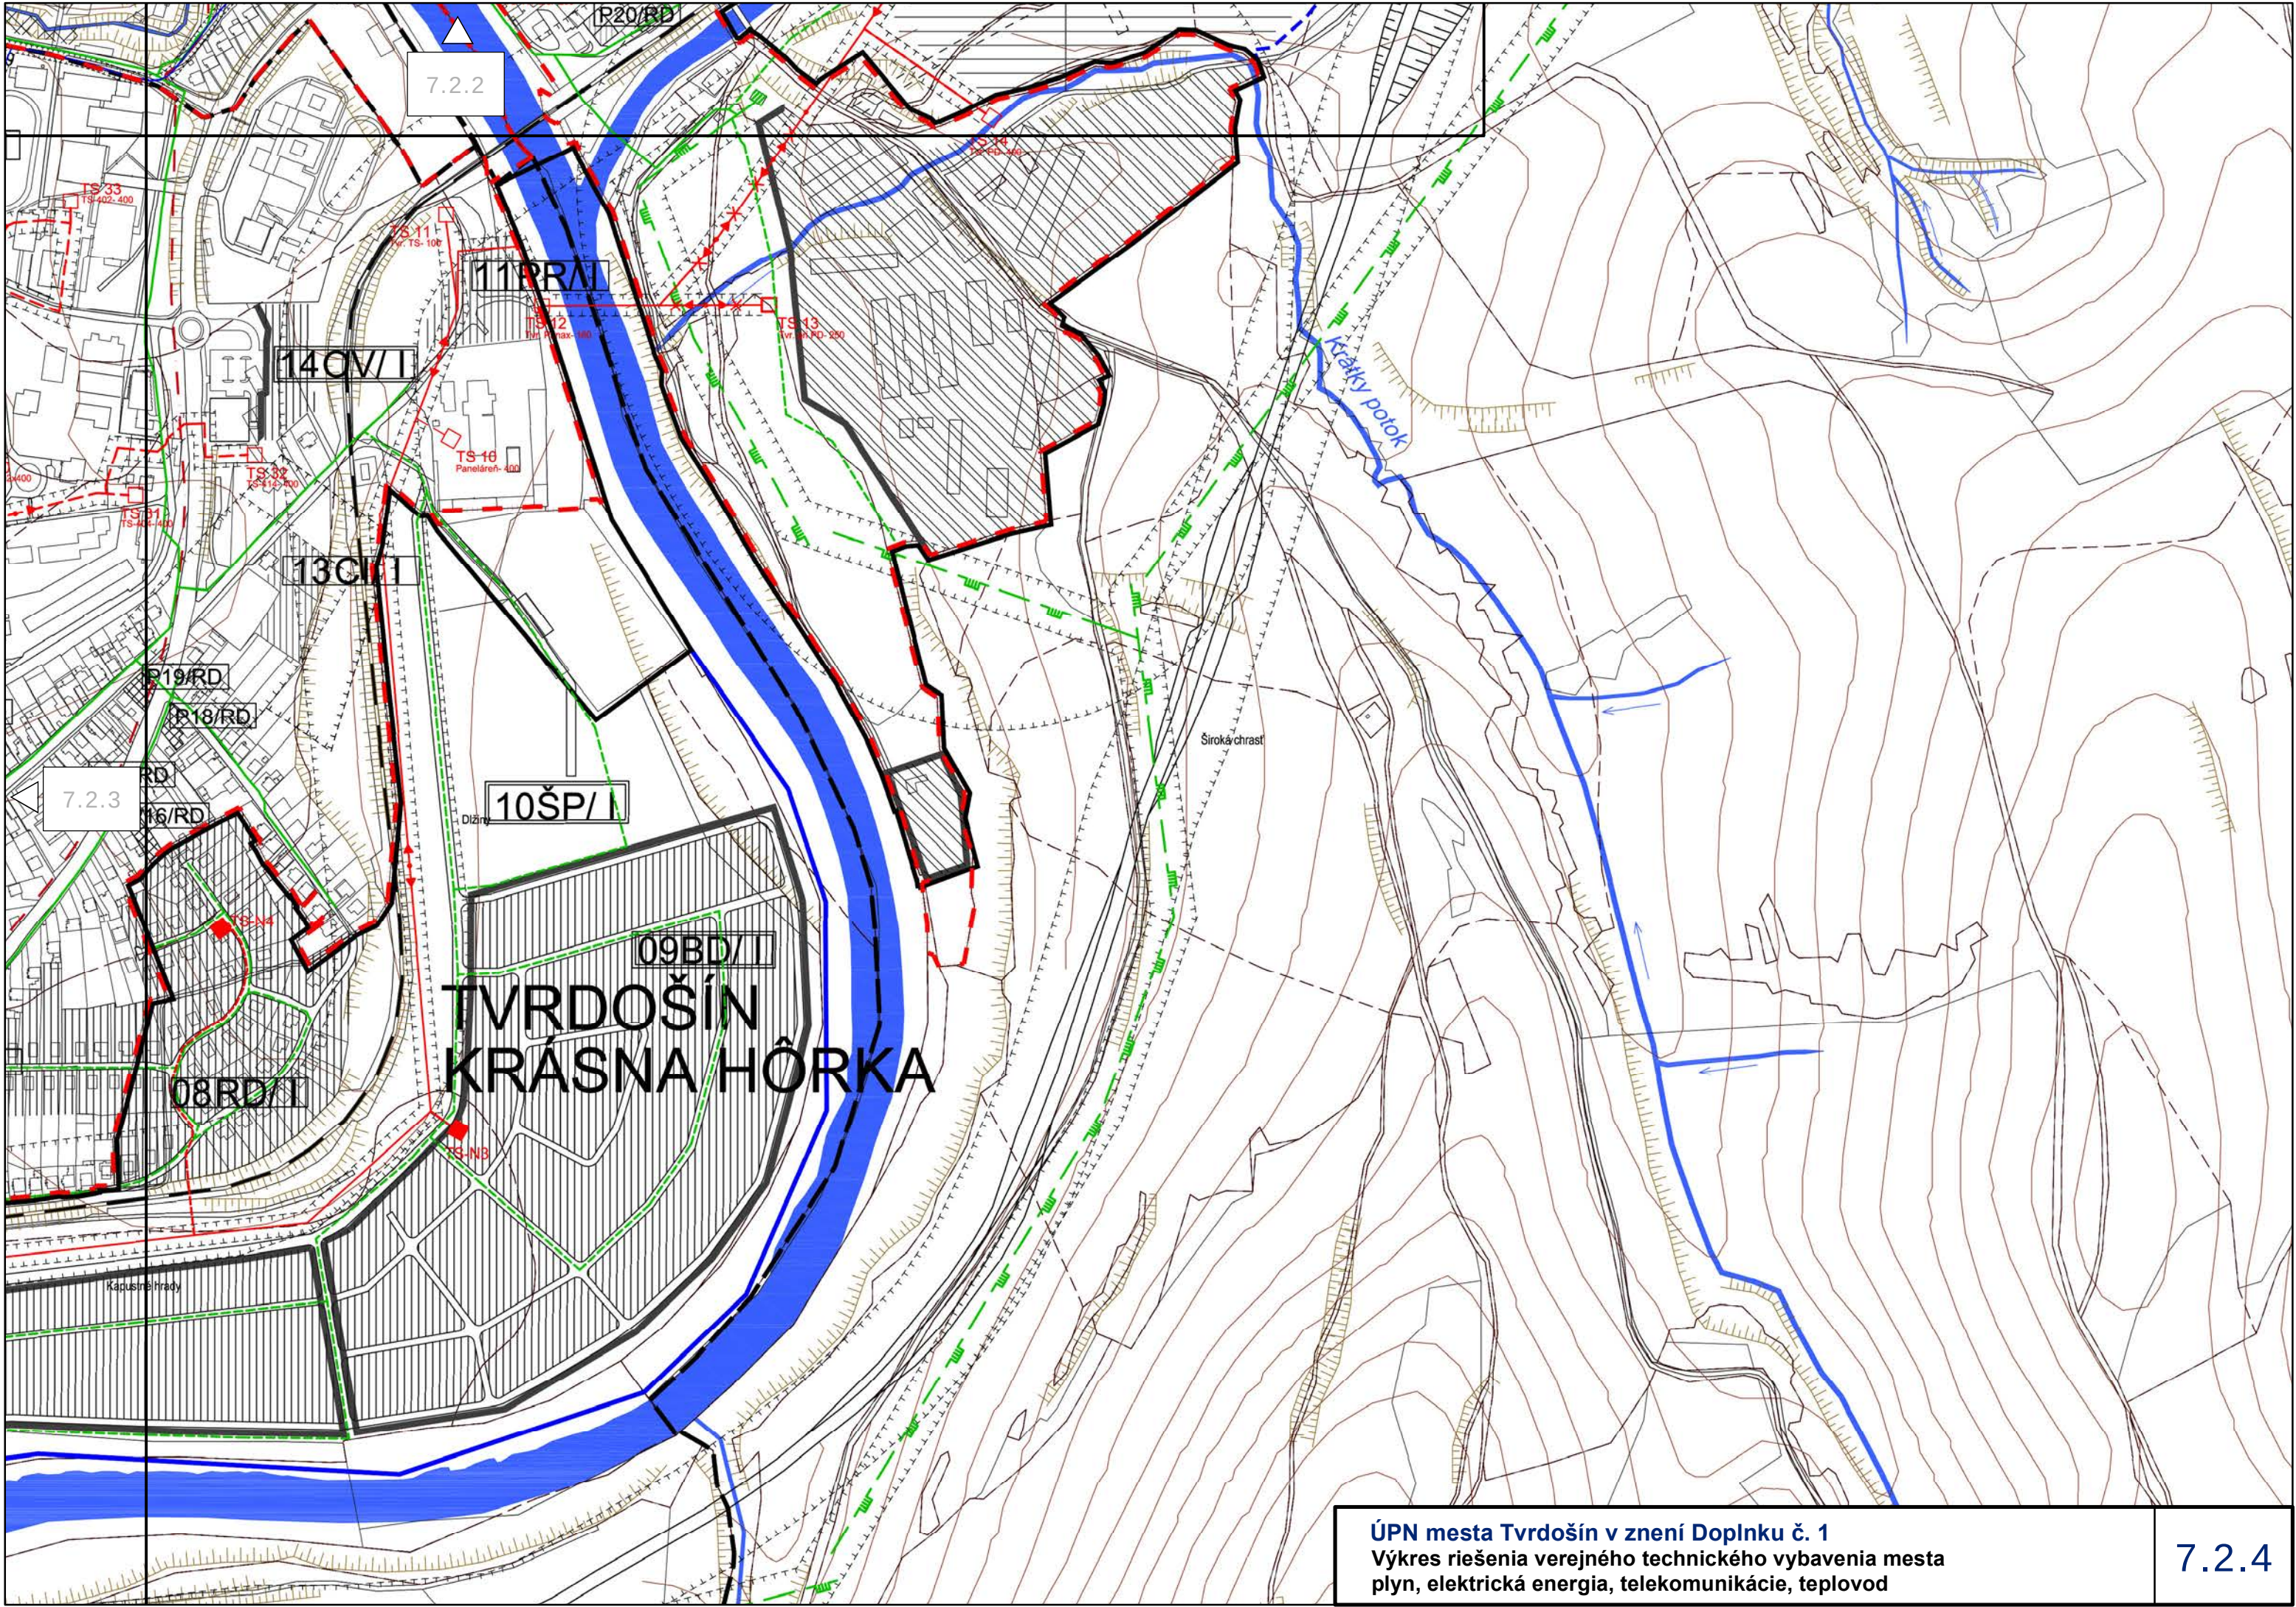


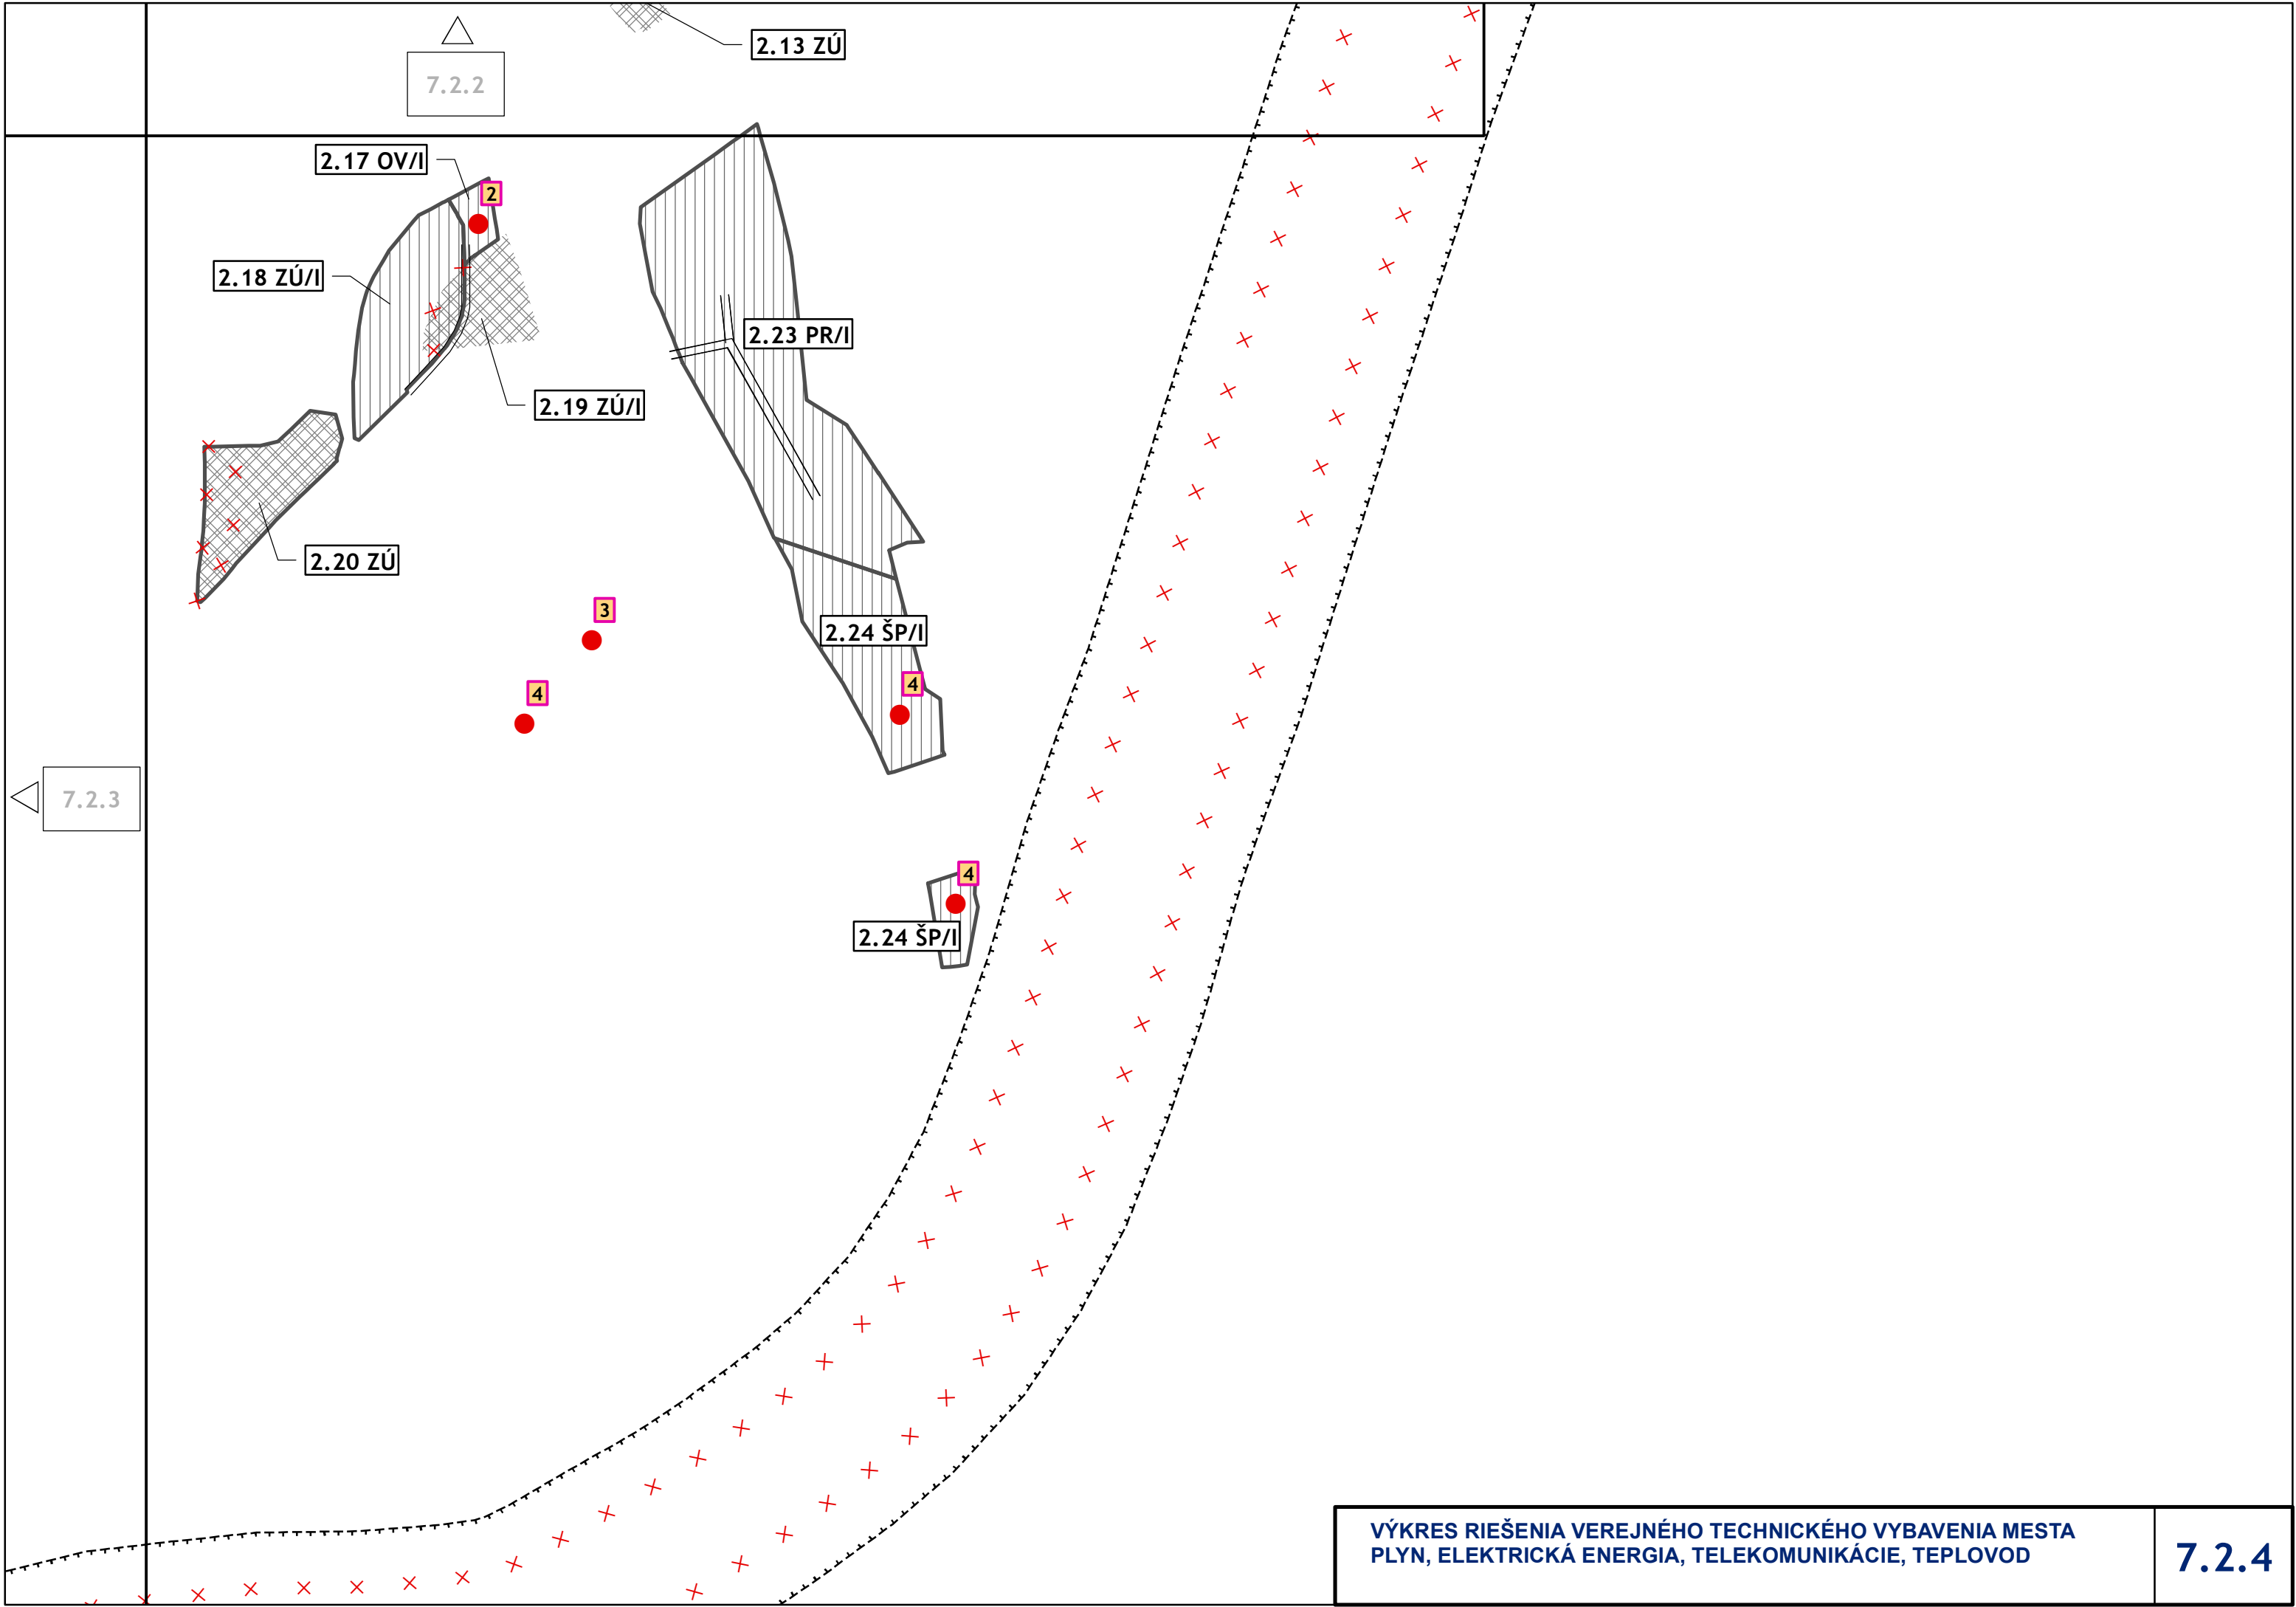

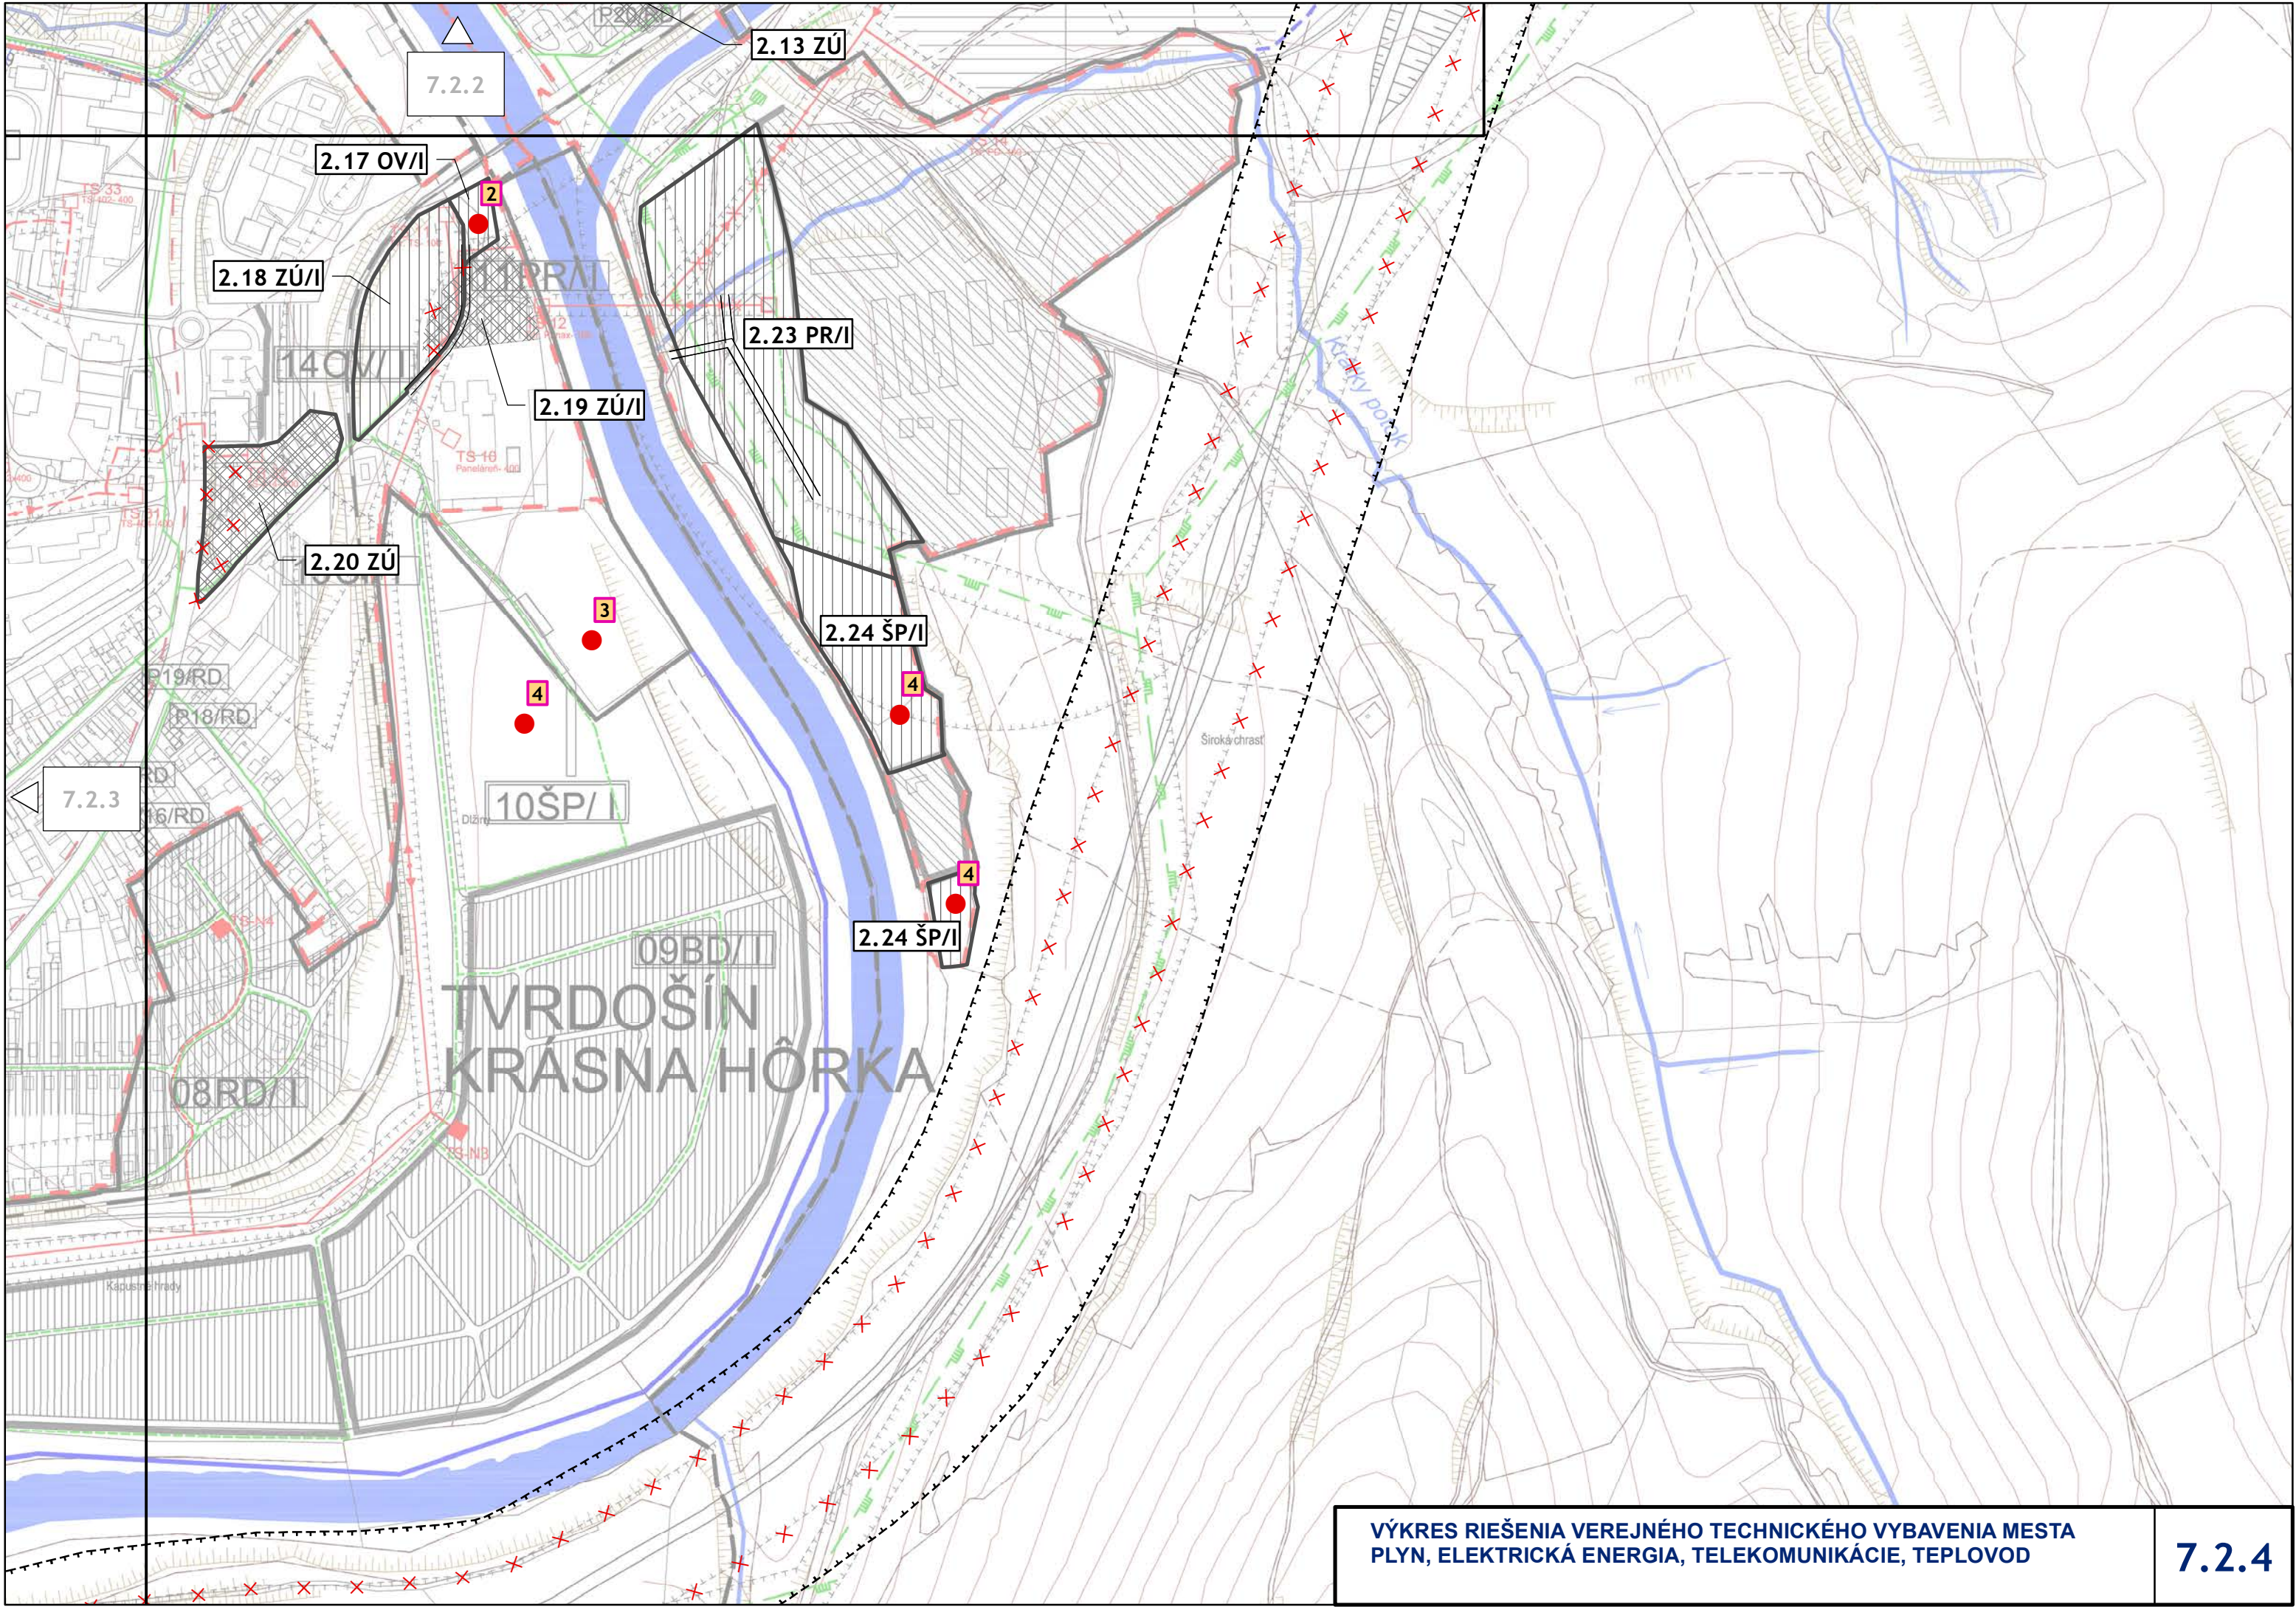

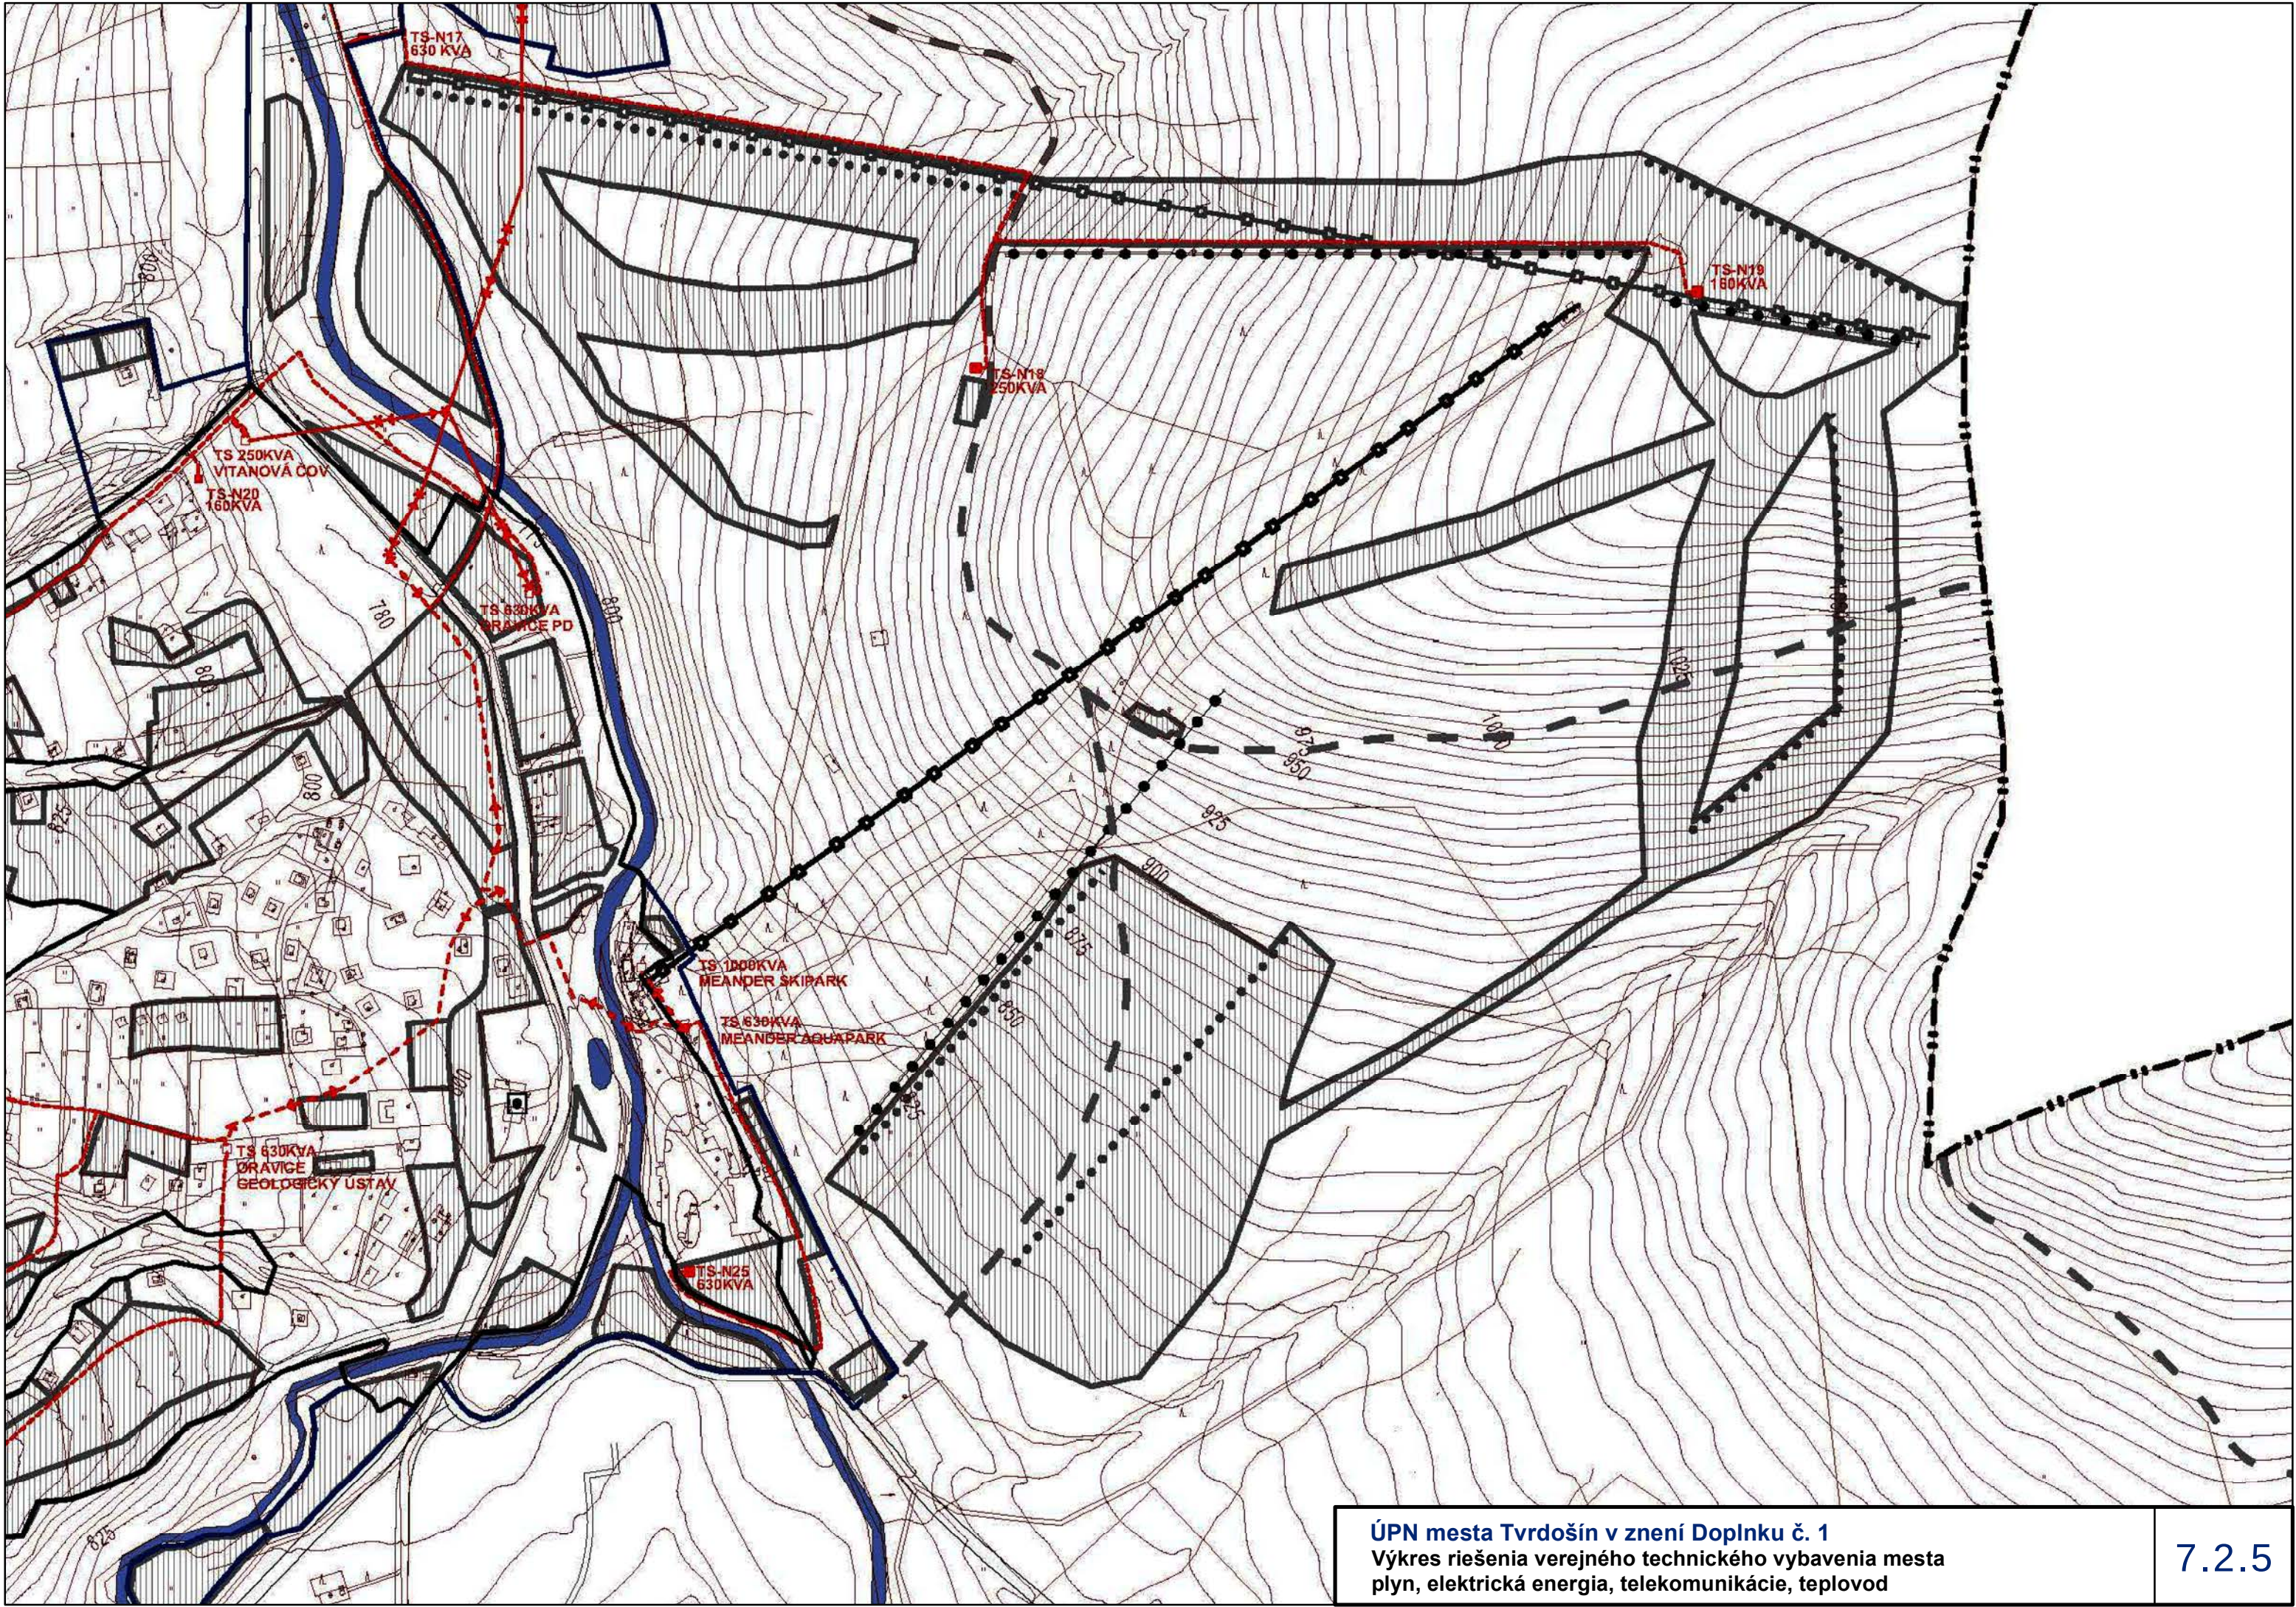

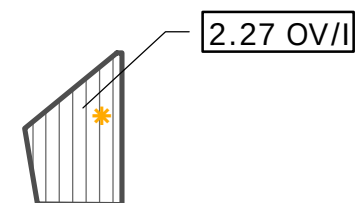

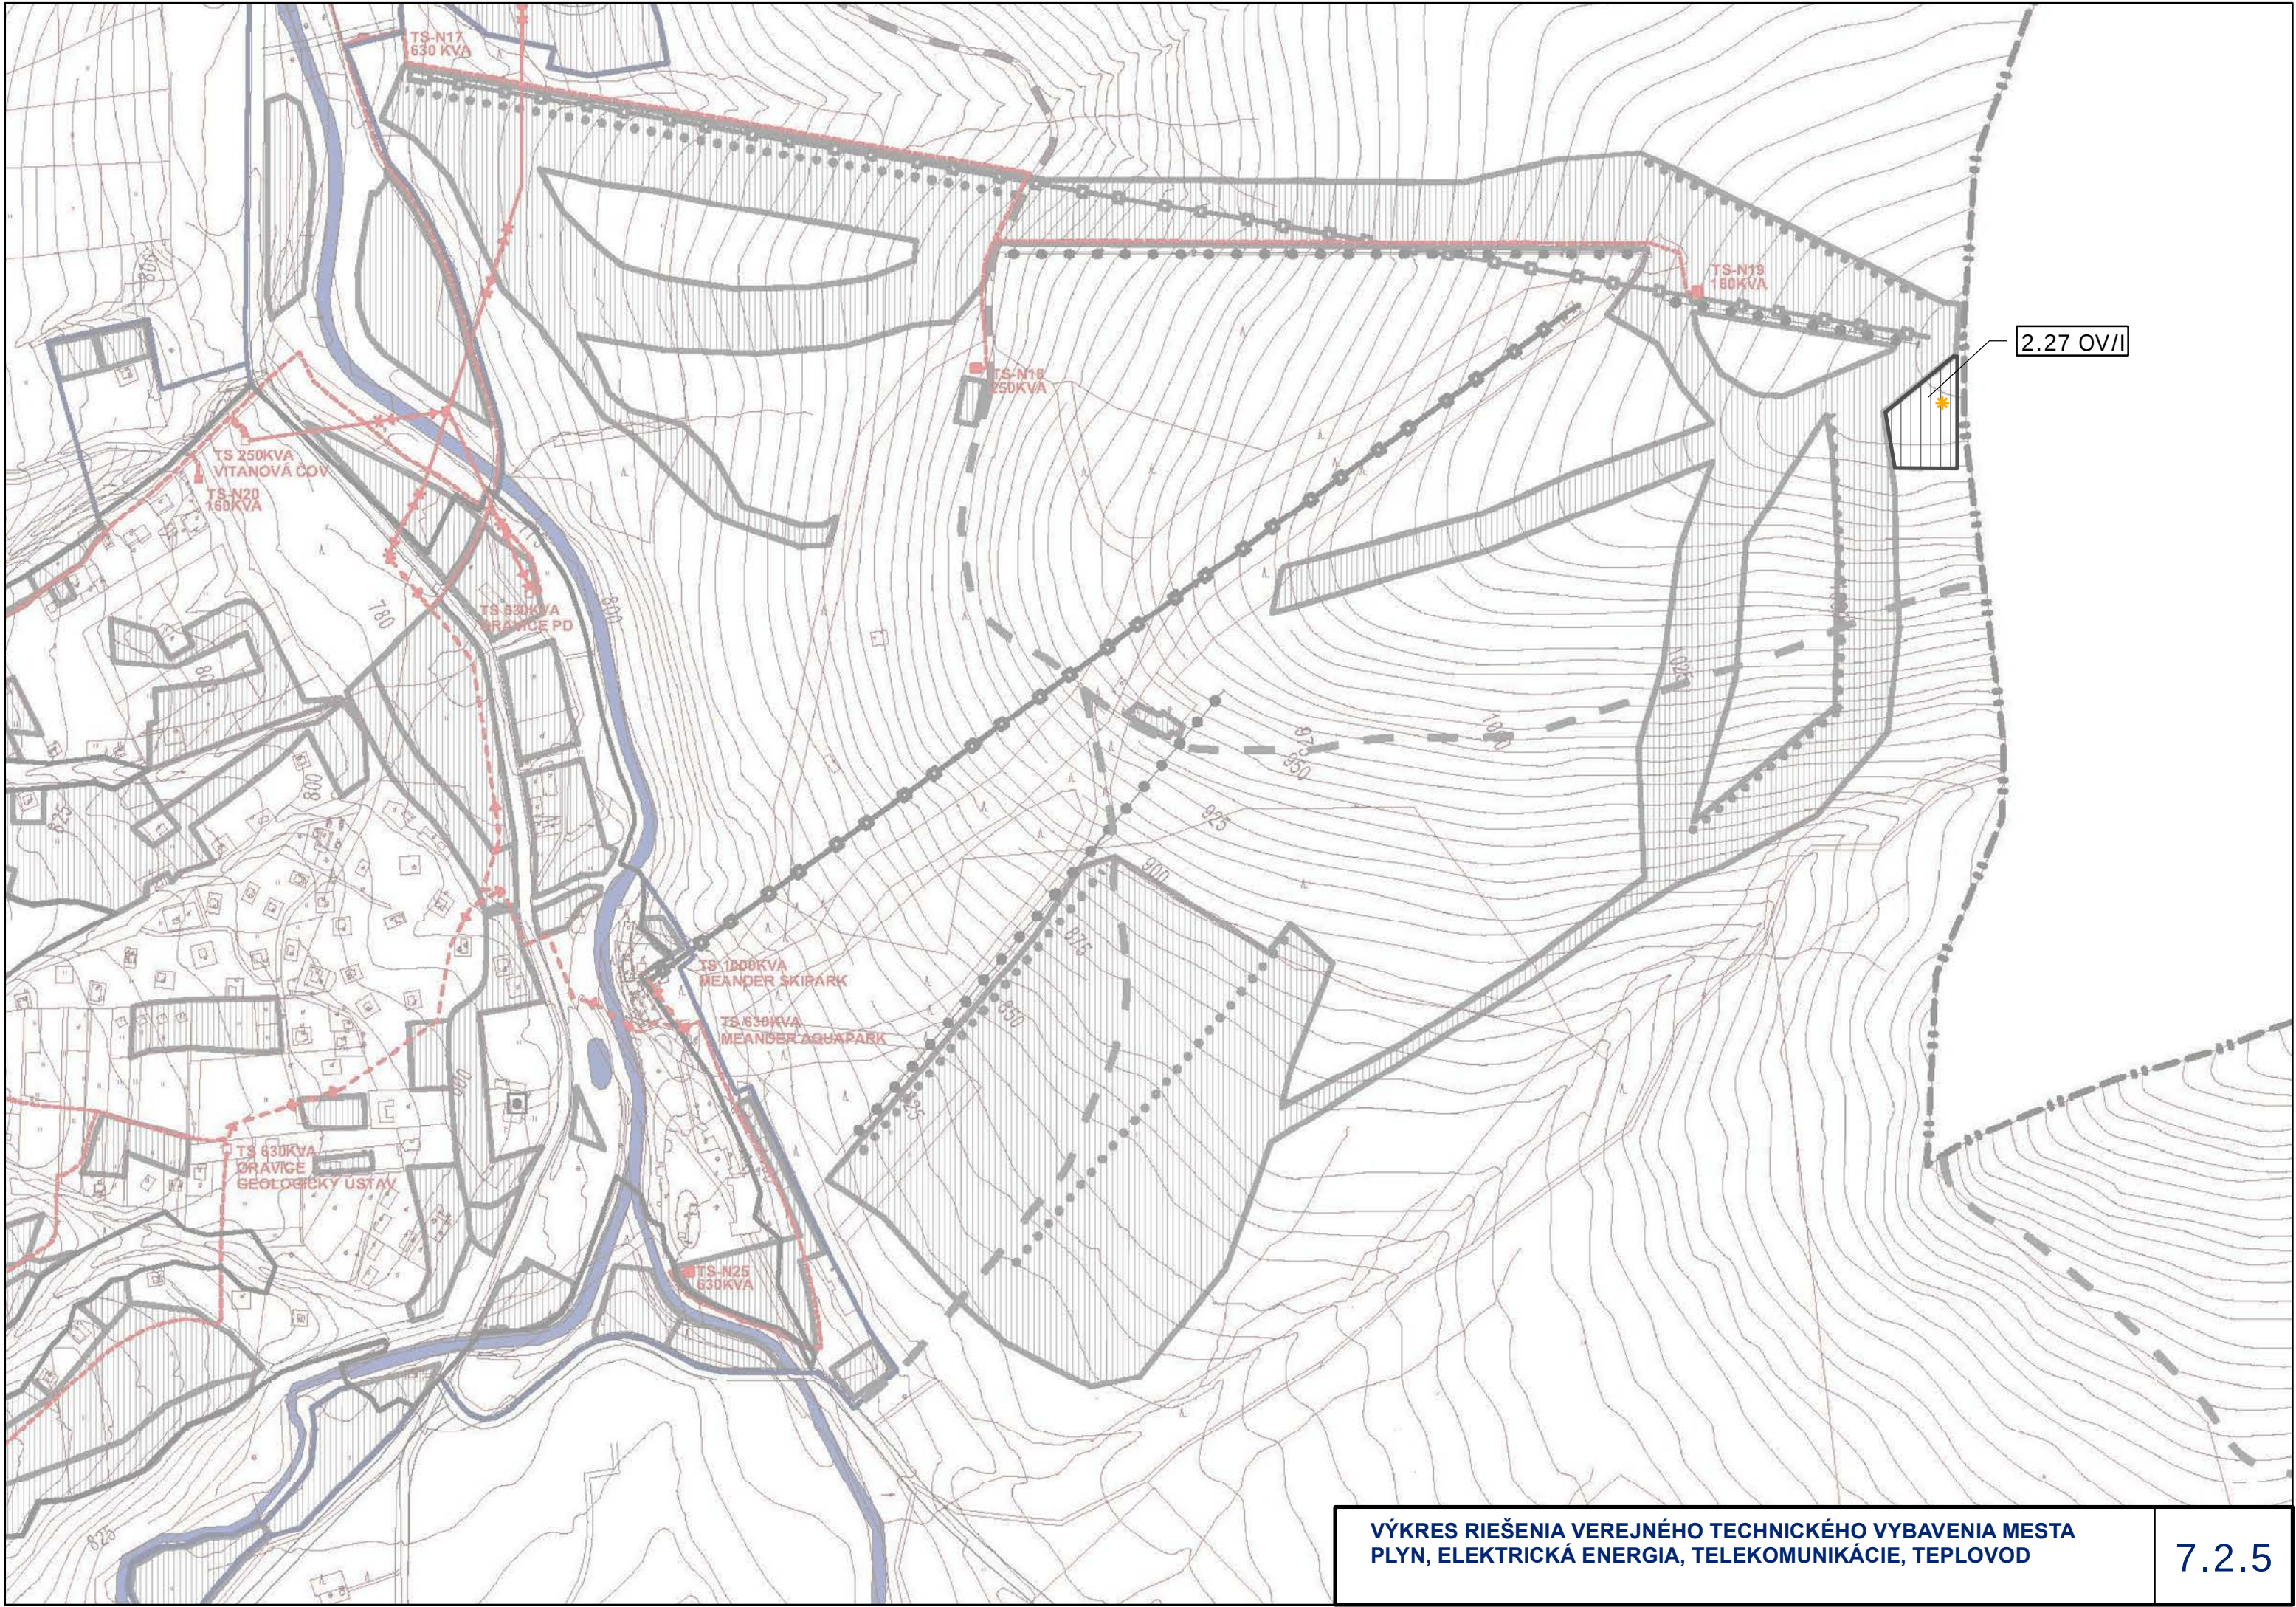

2.27 OV/II