



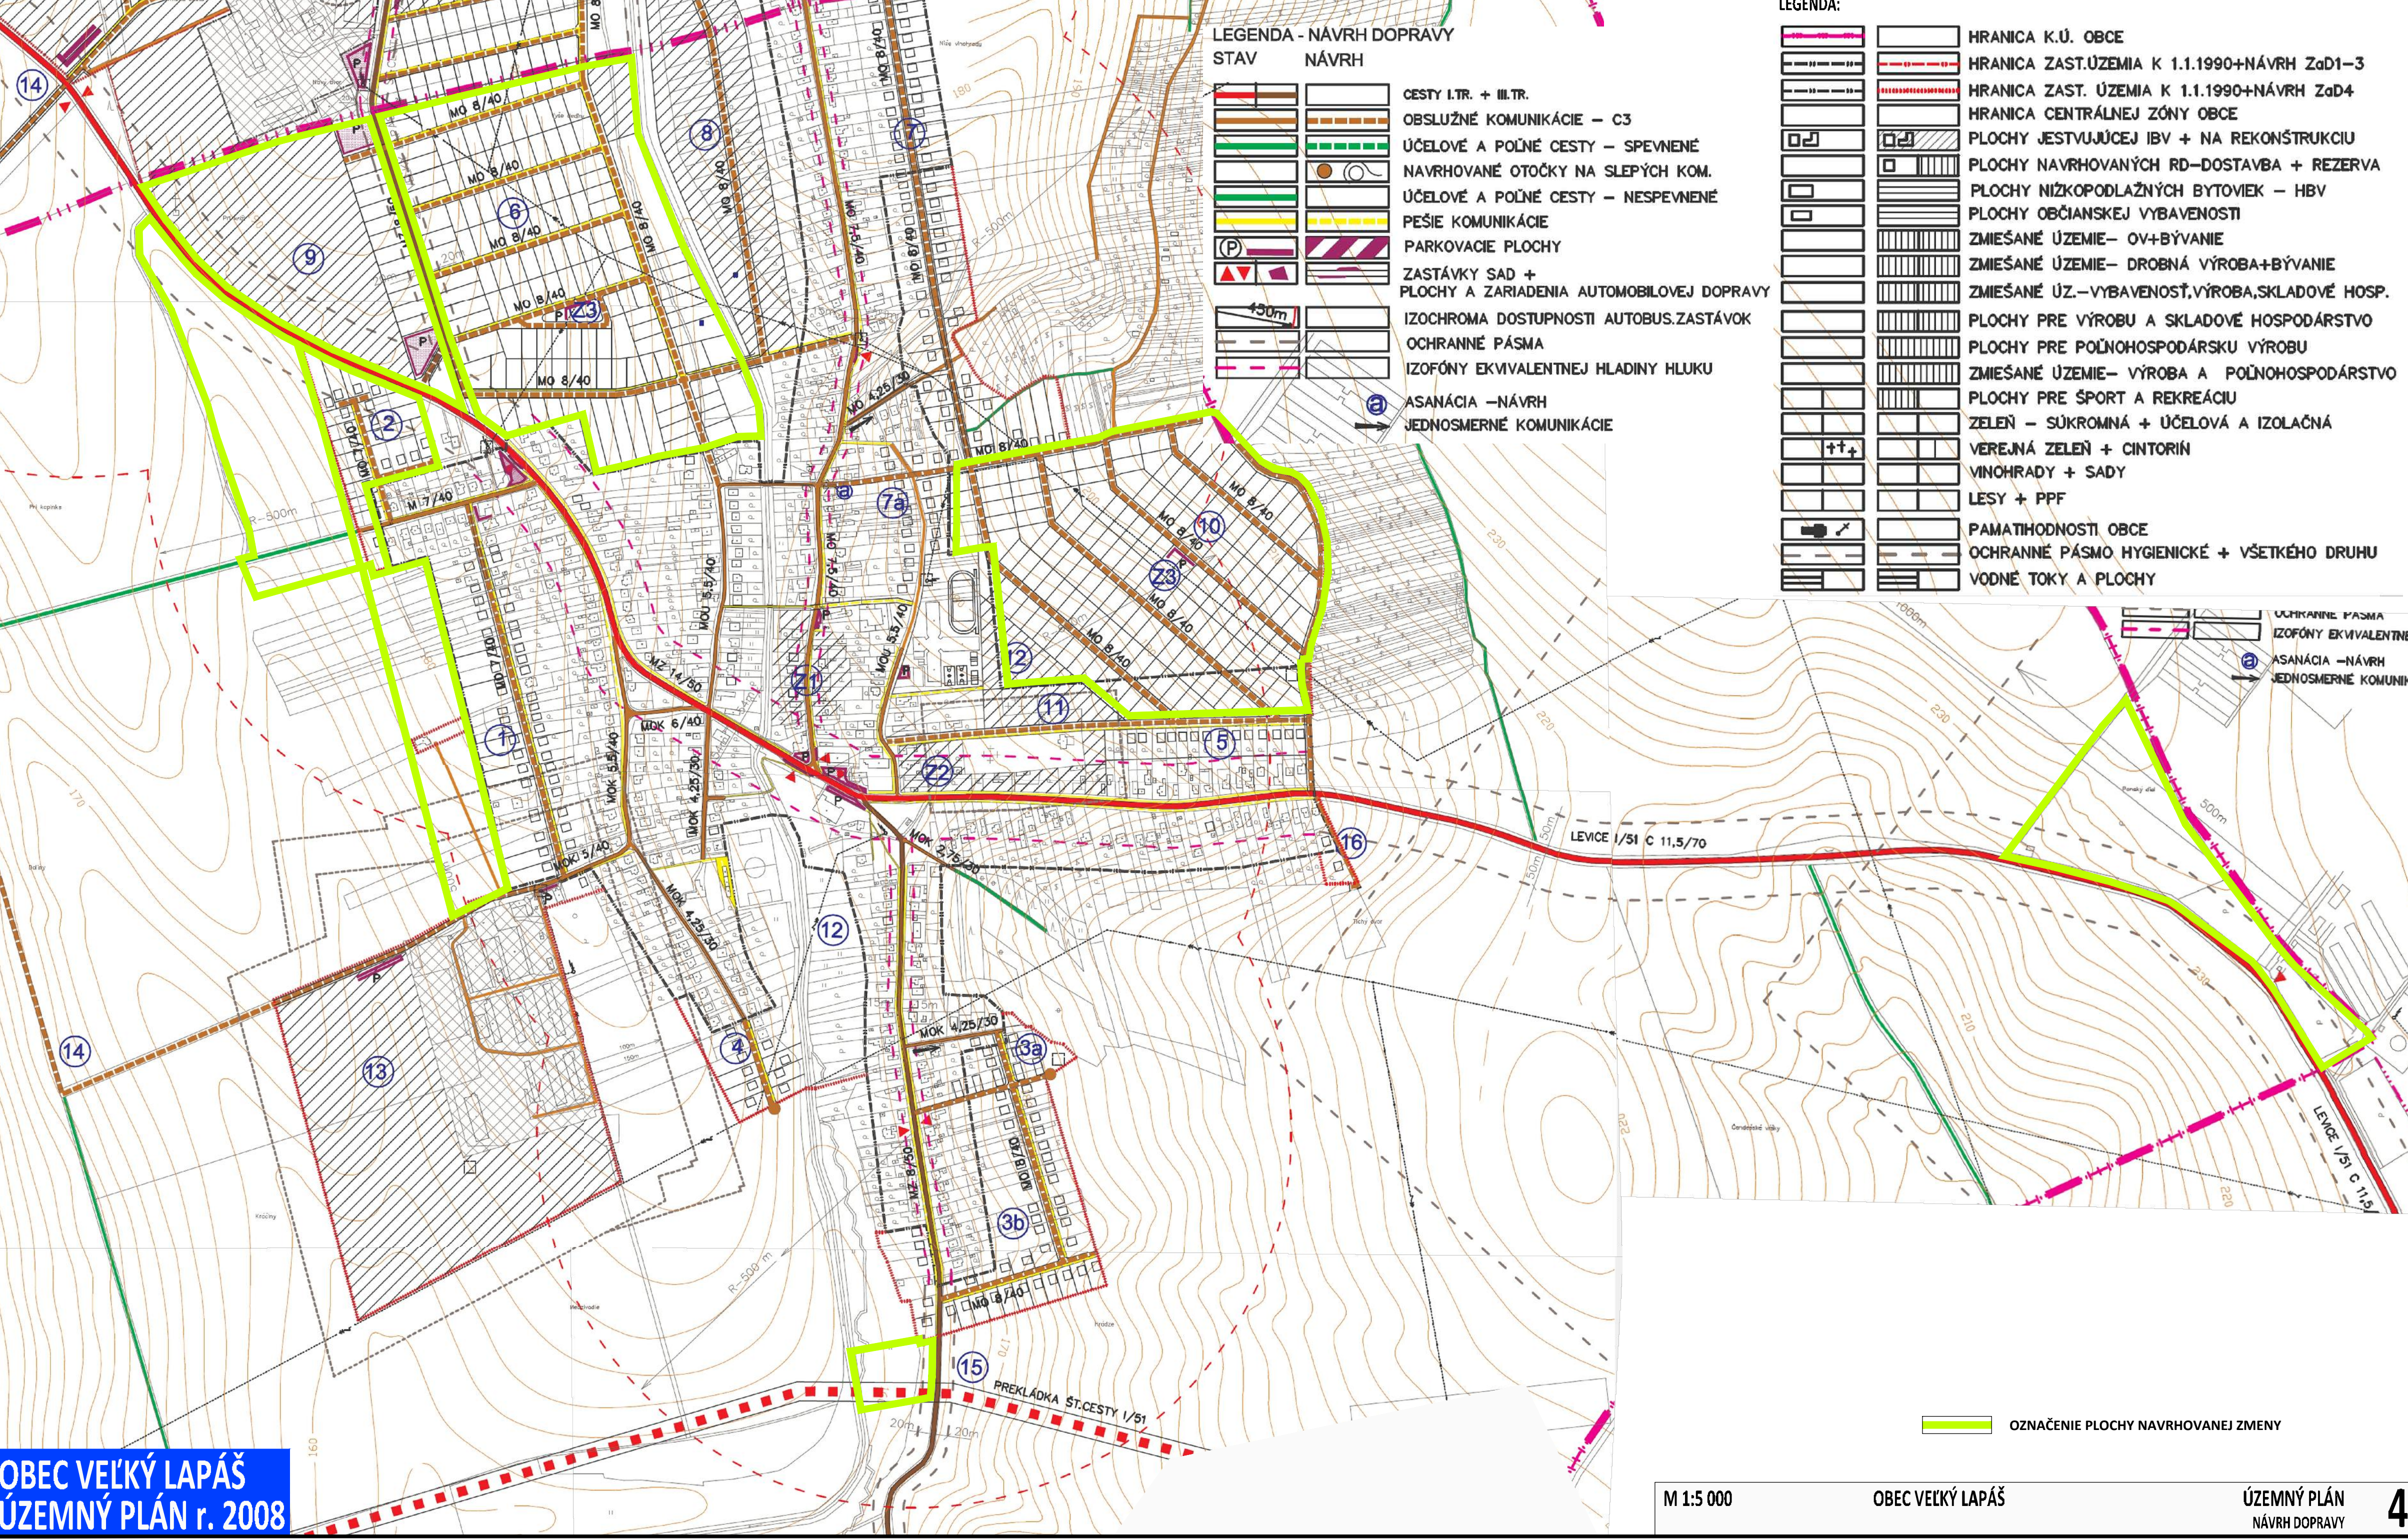

OBEC VEĽKÝ LAPÁŠ
ÚZEMNÝ PLÁN r. 2008

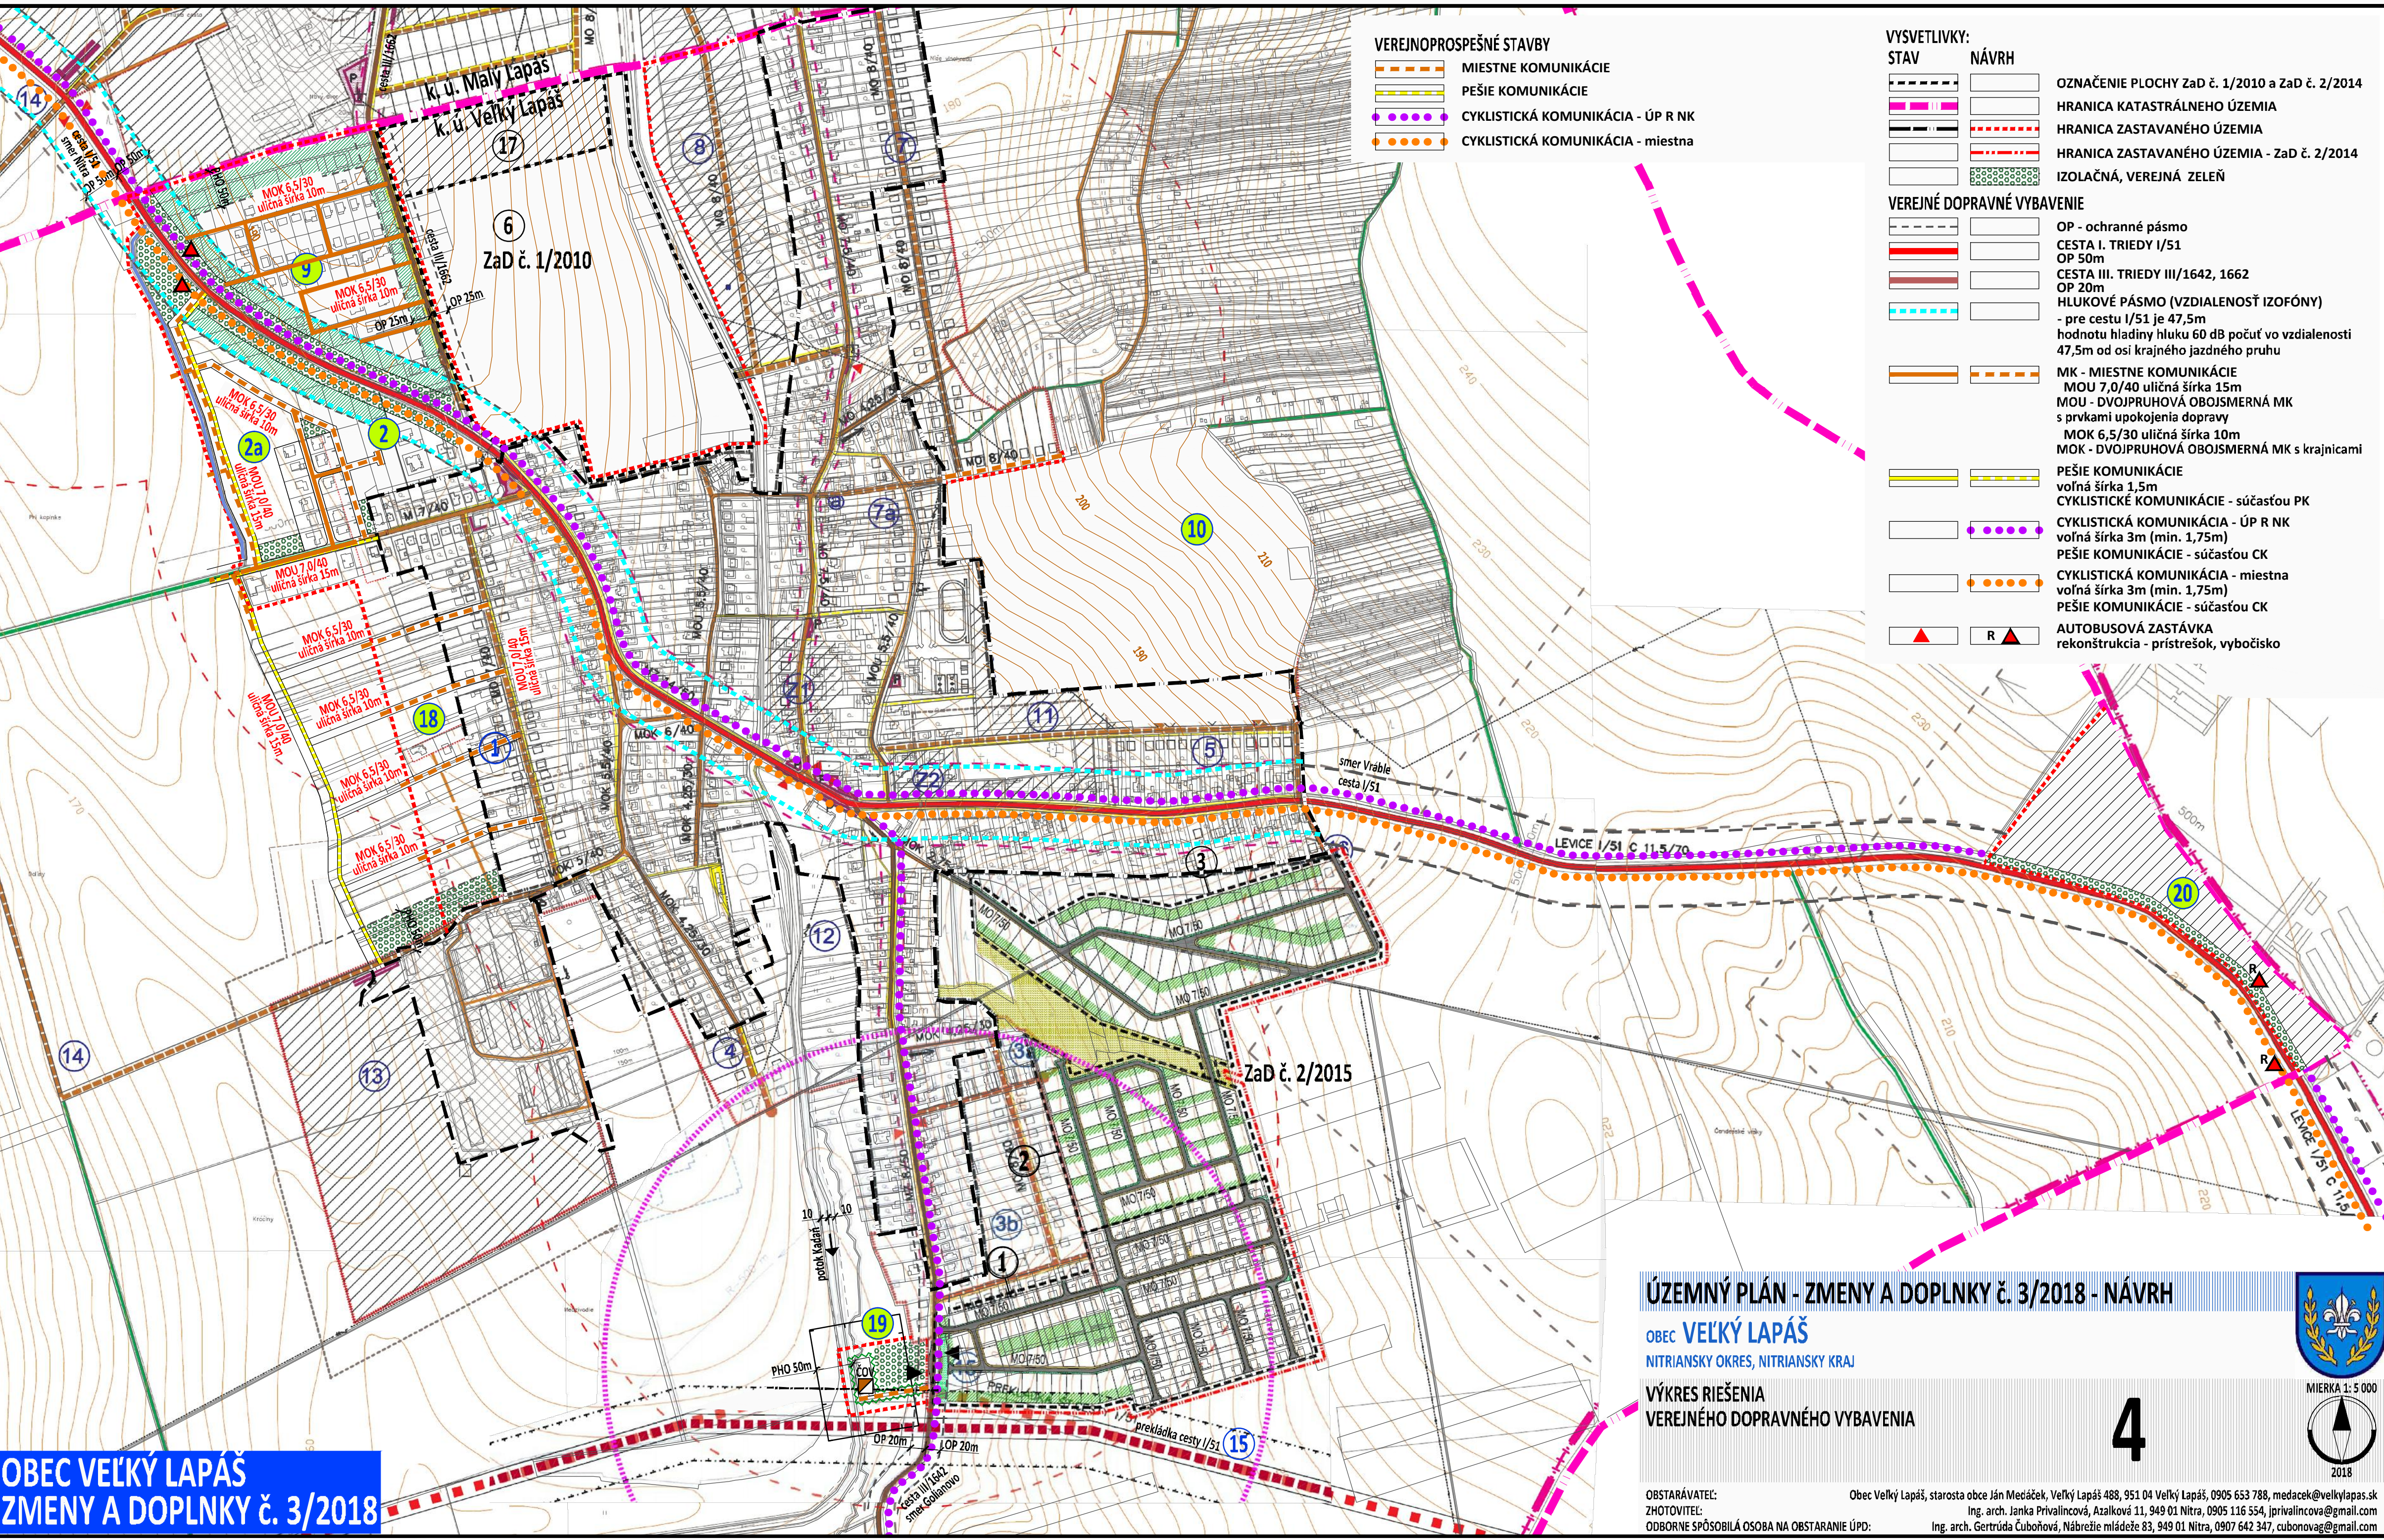

OBEC VEĽKÝ LAPÁŠ
ZMENY A DOPLNKY č. 3/2018

ÚZEMNÝ PLÁN - ZMENY A DOPLNKY č. 3/2018 - NÁVRH

OBEC VEĽKÝ LAPÁŠ
NITRIANSKY OKRES, NITRIANSKY KRAJ

VÝKRES RIEŠENIA
VEREJNÉHO DOPRAVNÉHO VYBAVENIA

