



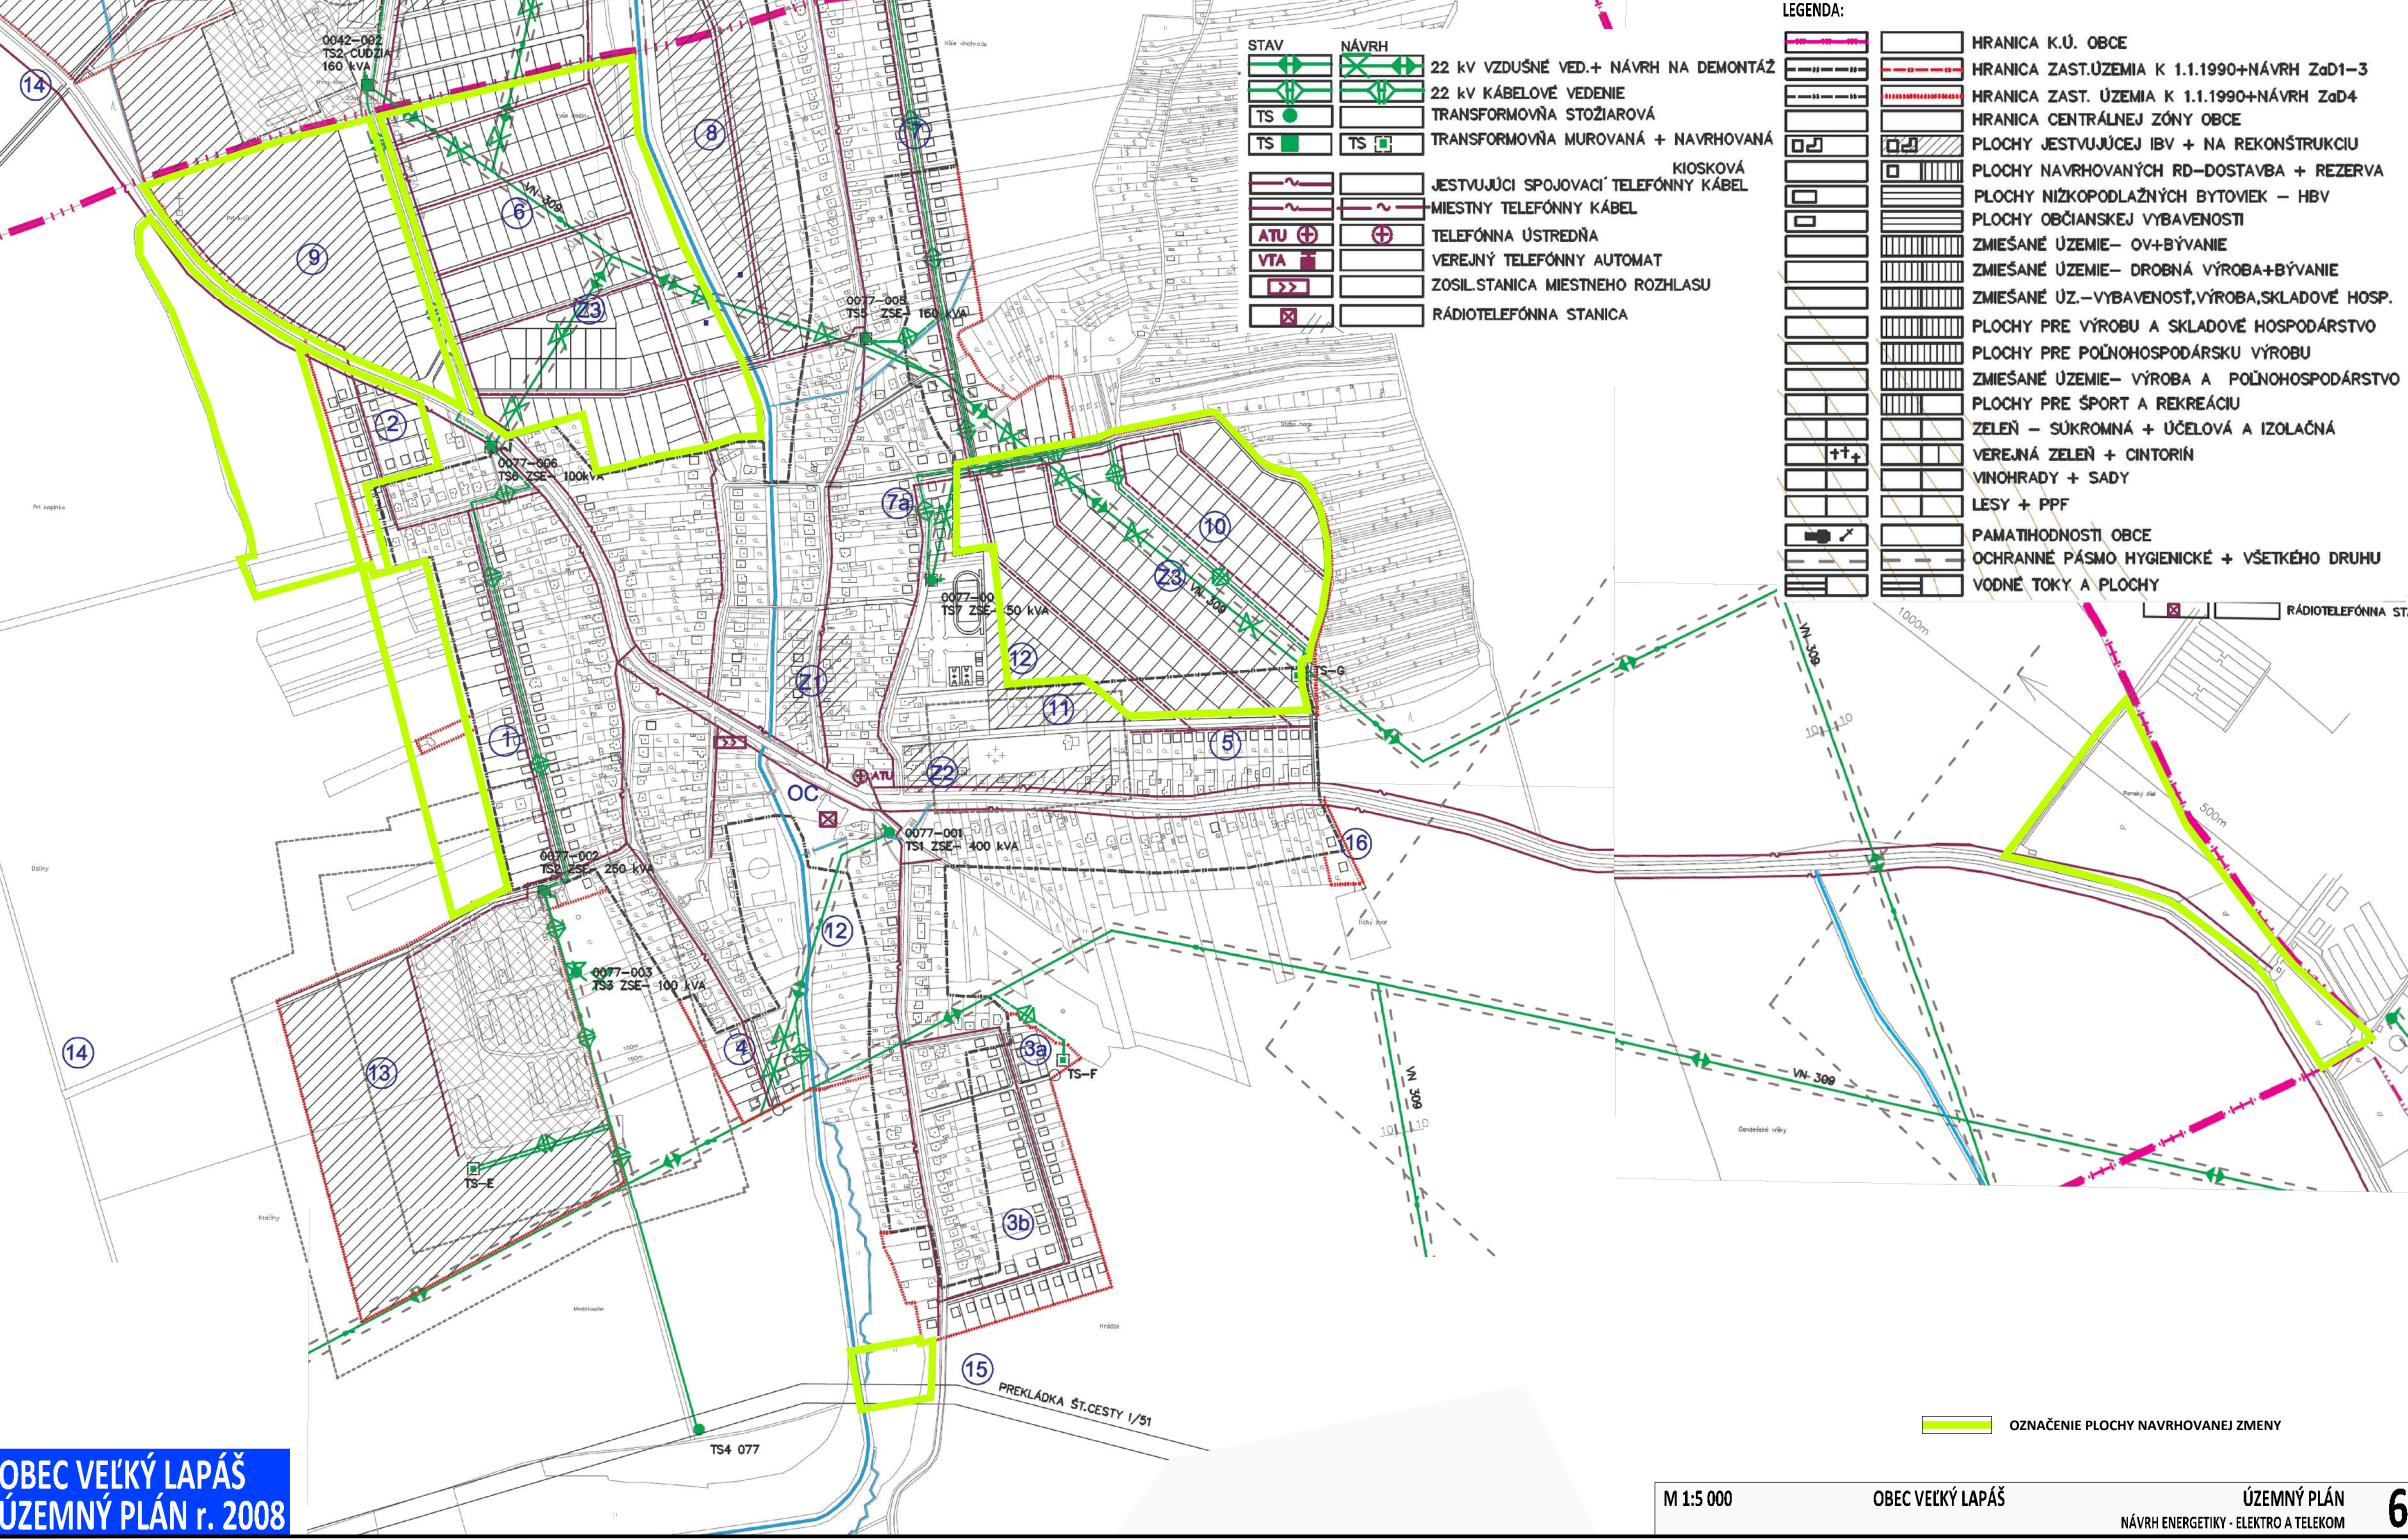

OBEC VEĽKÝ LAPÁŠ
ÚZEMNÝ PLÁN r. 2008

M 1:5 000
OBEC VEĽKÝ LAPÁŠ
ÚZEMNÝ PLÁN
NÁVRH ENERGETIKY - ELEKTRO A TELEKOM
6

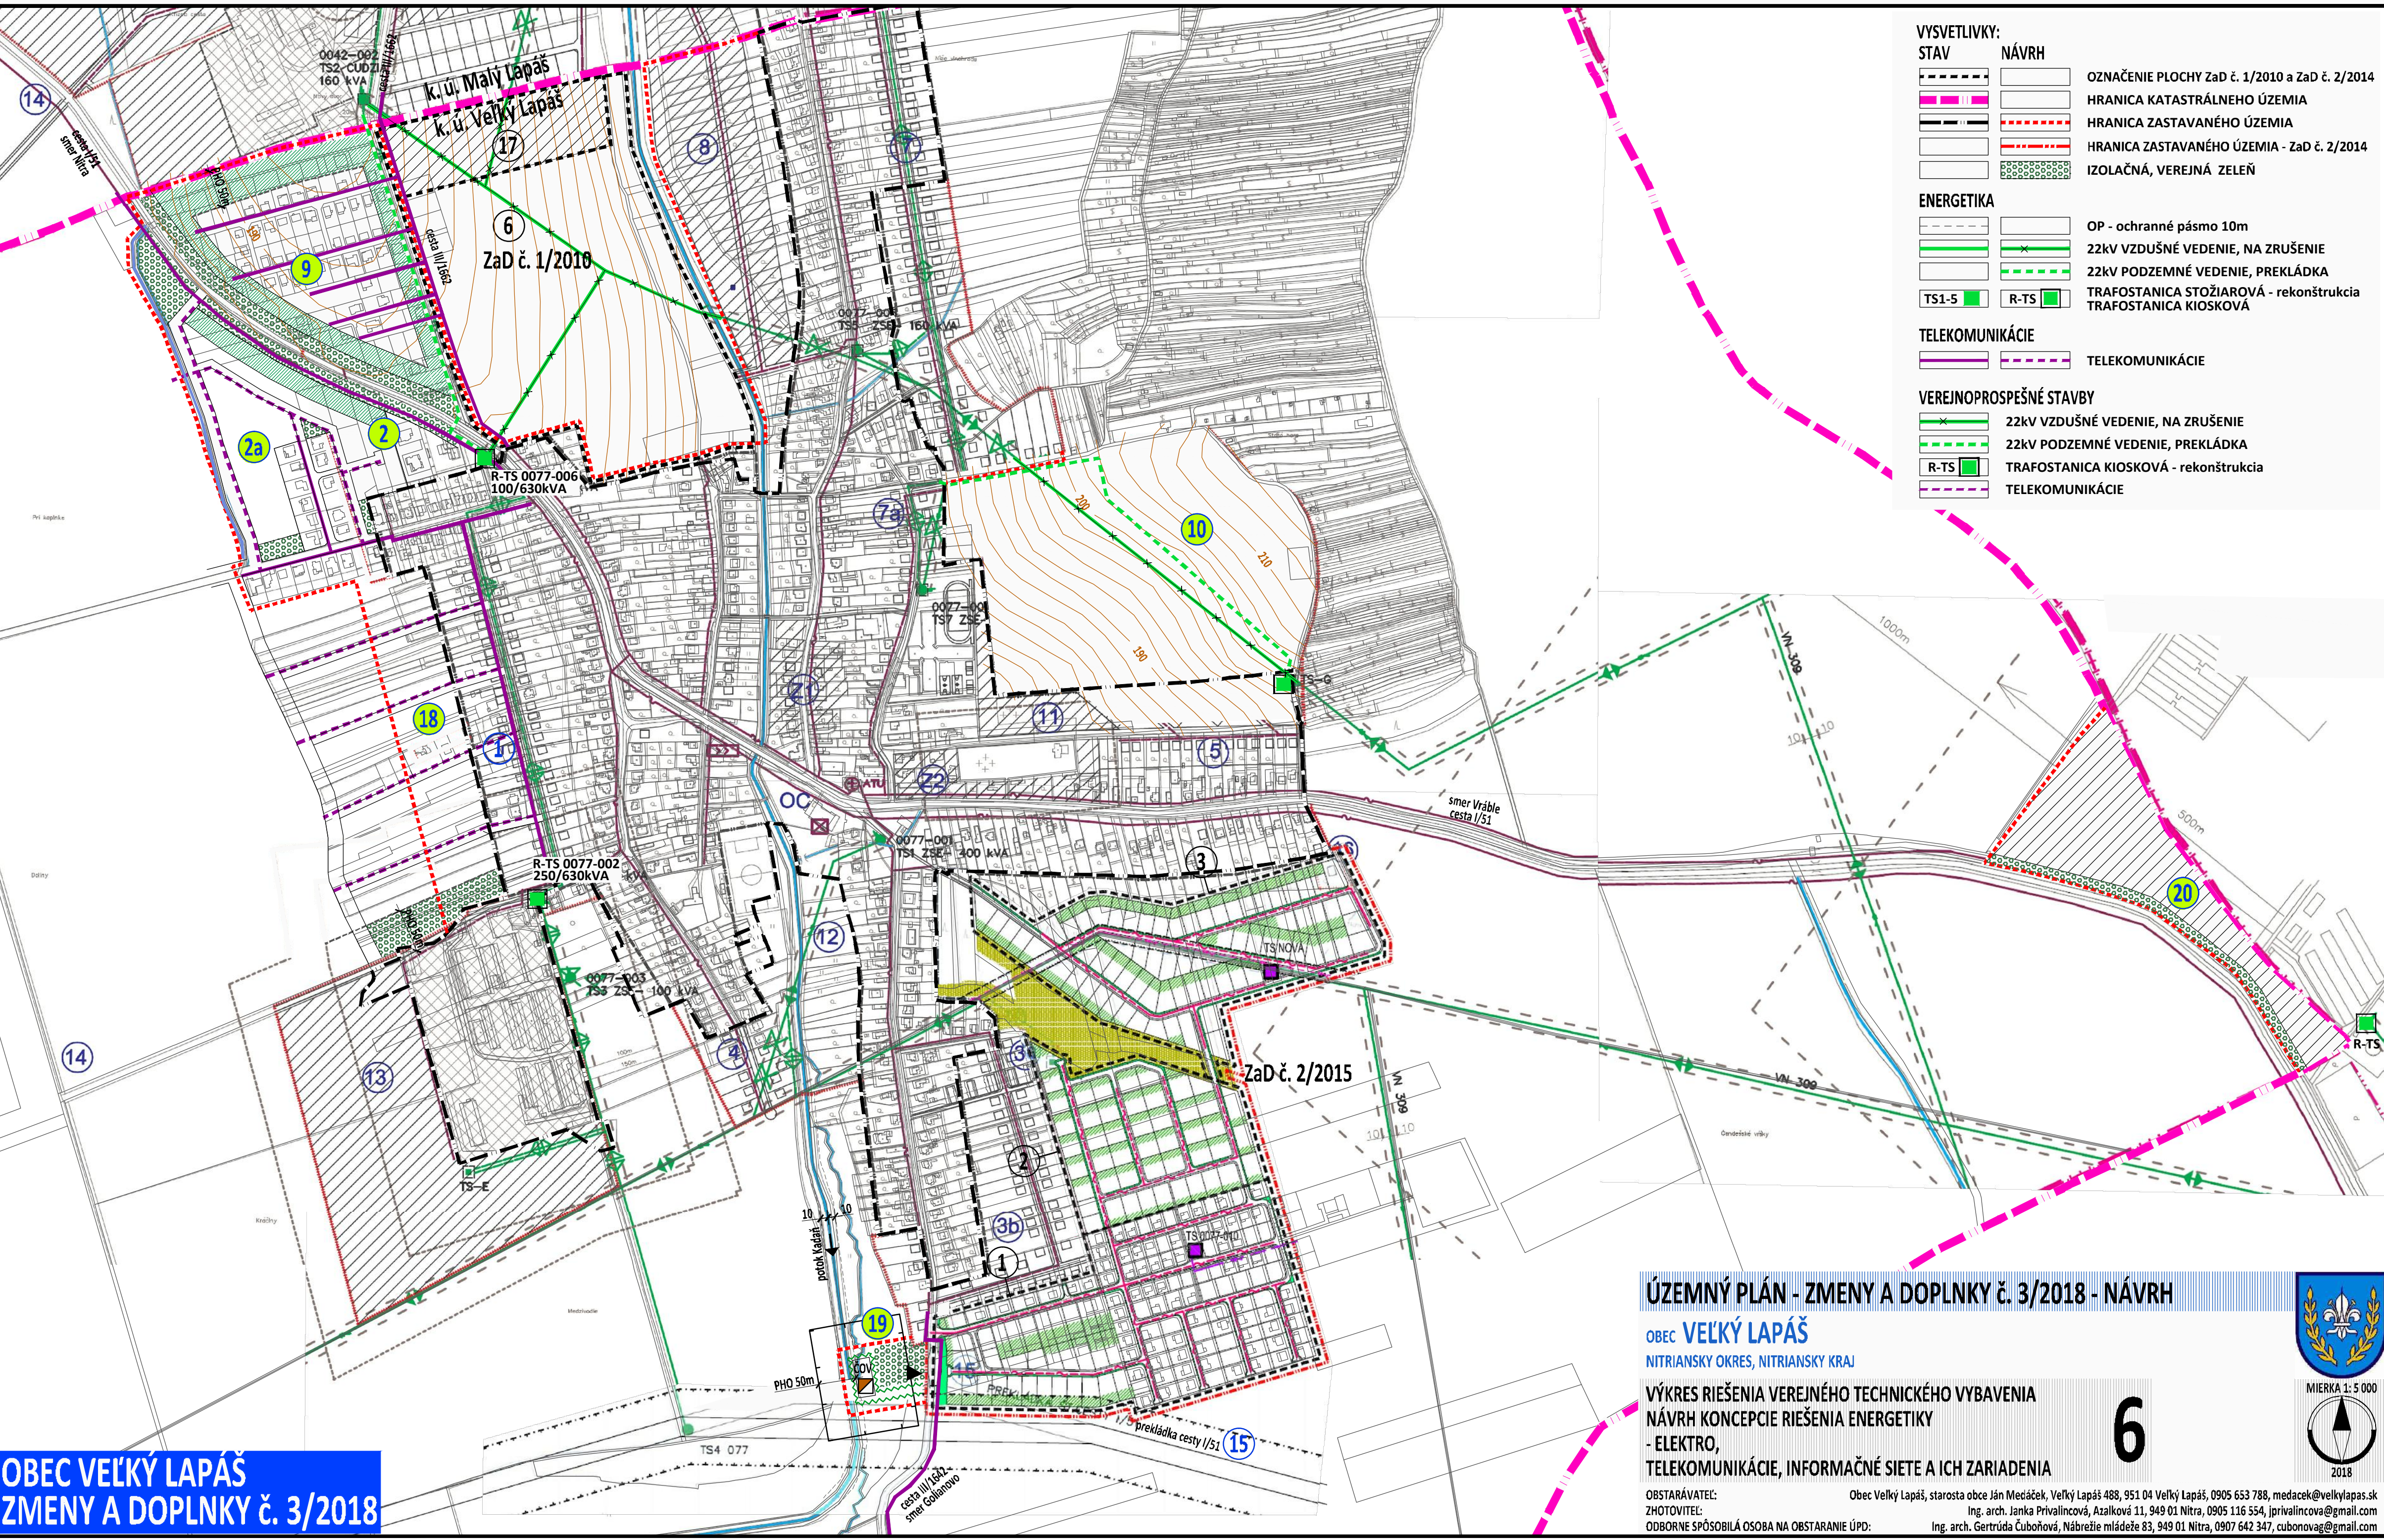

OBEC VEĽKÝ LAPÁŠ
ZMENY A DOPLNKY č. 3/2018

ÚZEMNÝ PLÁN - ZMENY A DOPLNKY č. 3/2018 - NÁVRH
OBEC VEĽKÝ LAPÁŠ
NITRIANSKY OKRES, NITRIANSKY KRAJ
VÝKRES RIŠENIA VEREJNÉHO TECHNICKÉHO VYBAVENIA
NÁVRH KONCEPCIE RIŠENIA ENERGETIKY
- ELEKTRO,
TELEKOMUNIKÁCIE, INFORMAČNÉ SIETE A ICH ZARIADENIA
OBSTARÁVATEL: Obec Veľký Lapáš, starosta obce Ján Meciáček, Veľký Lapáš 488, 951 04 Veľký Lapáš, 0905 633 788, medacek@velkylapas.sk
ZHOTOVITEĽ: Ing. arch. Janka Priváľnicová, Azalková 11, 949 01 Nitra, 0905 116 554, jpriválnicova@gmail.com
ODBORNE SPÔSOBILÁ OSOBA NA OBSTARANIE ÚPD: Ing. arch. Gertrúda Čubonová, Nábrežie mládeže 83, 949 01 Nitra, 0907 642 347, cubonovag@gmail.com
MIERKA 1:5 000
2018
6